


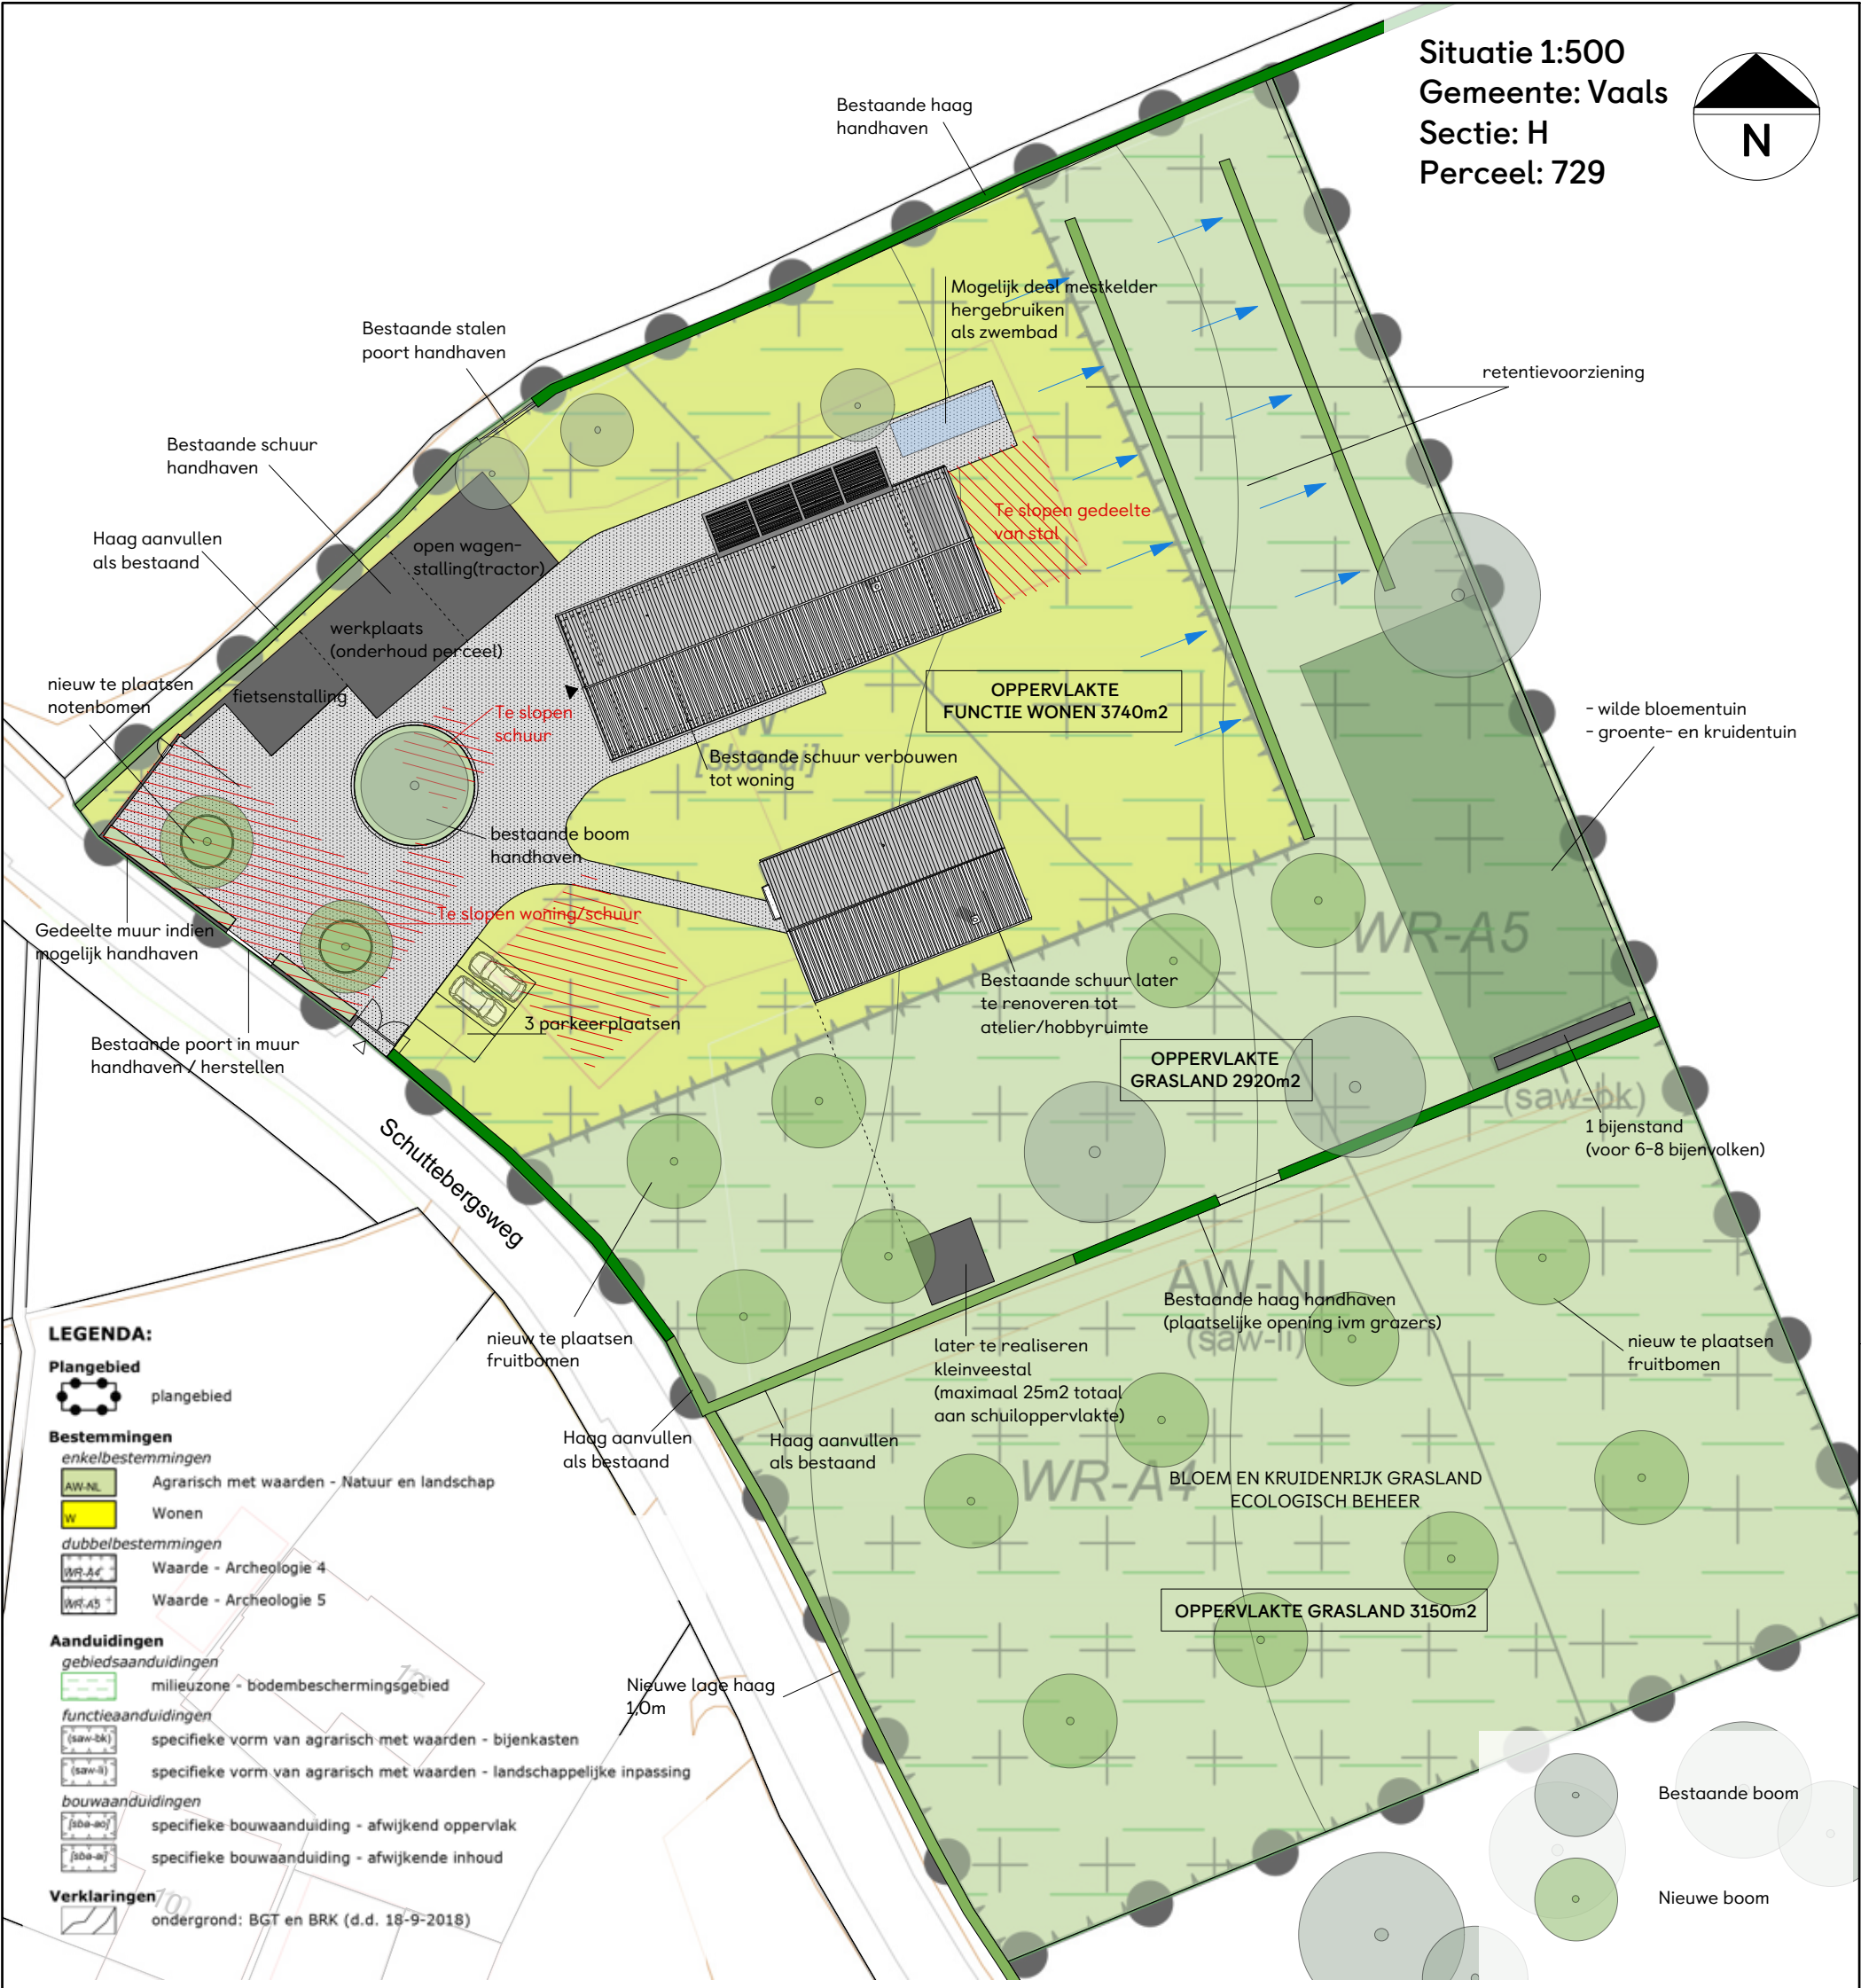

Bijenstand geschikt voor 6-8 bijenvolken, wildebloementuin, groentetuin en hoogstamfruit.
Ter behoud van de biodiversiteit en ecologische kwaliteit wordt er ingezet op een divers beplantingsplan met een herkenbaar Zuid-Limburgs landschap.

Hagen.
Behoud van de huidige hagen die het perceel omheinen (noordelijke erfgrans, langs de Schuttebergsweg (noord en zuid) en aanvullend langs de oostkant ter afscheiding van de groente- en bloementuin.
De nieuwe hagen zullen worden opgebouwd uit streekeigen soorten (meidoorn, sleedoorn, sport etc) in een dichtheid van 3 haagplanten per meter.

Wilde Bloementuin.
Een variatie aan streekeigen wilde bloemsoorten.

Groente- en kruidentuin.
Een variatie aan groentes en kruiden.

Bomen.
- In de boomgaard en huisweide zal een mix van 8-10 inheemse fruitbomen worden toegevoegd.
- In het midden van de binnenplaats zal de bestaande boom worden gehandhaafd.
- 2 notenbomen ter plaatse van de oude bedrijfswoning, parallel aan Schuttebergsweg

Grasland.
Het grasland zal worden bezaaid met een Brabants mengsel en bloemrijk maaisel uit de omgeving

Terras.
Aan zonzijde/noord-oostzijde van het woonhuis.