



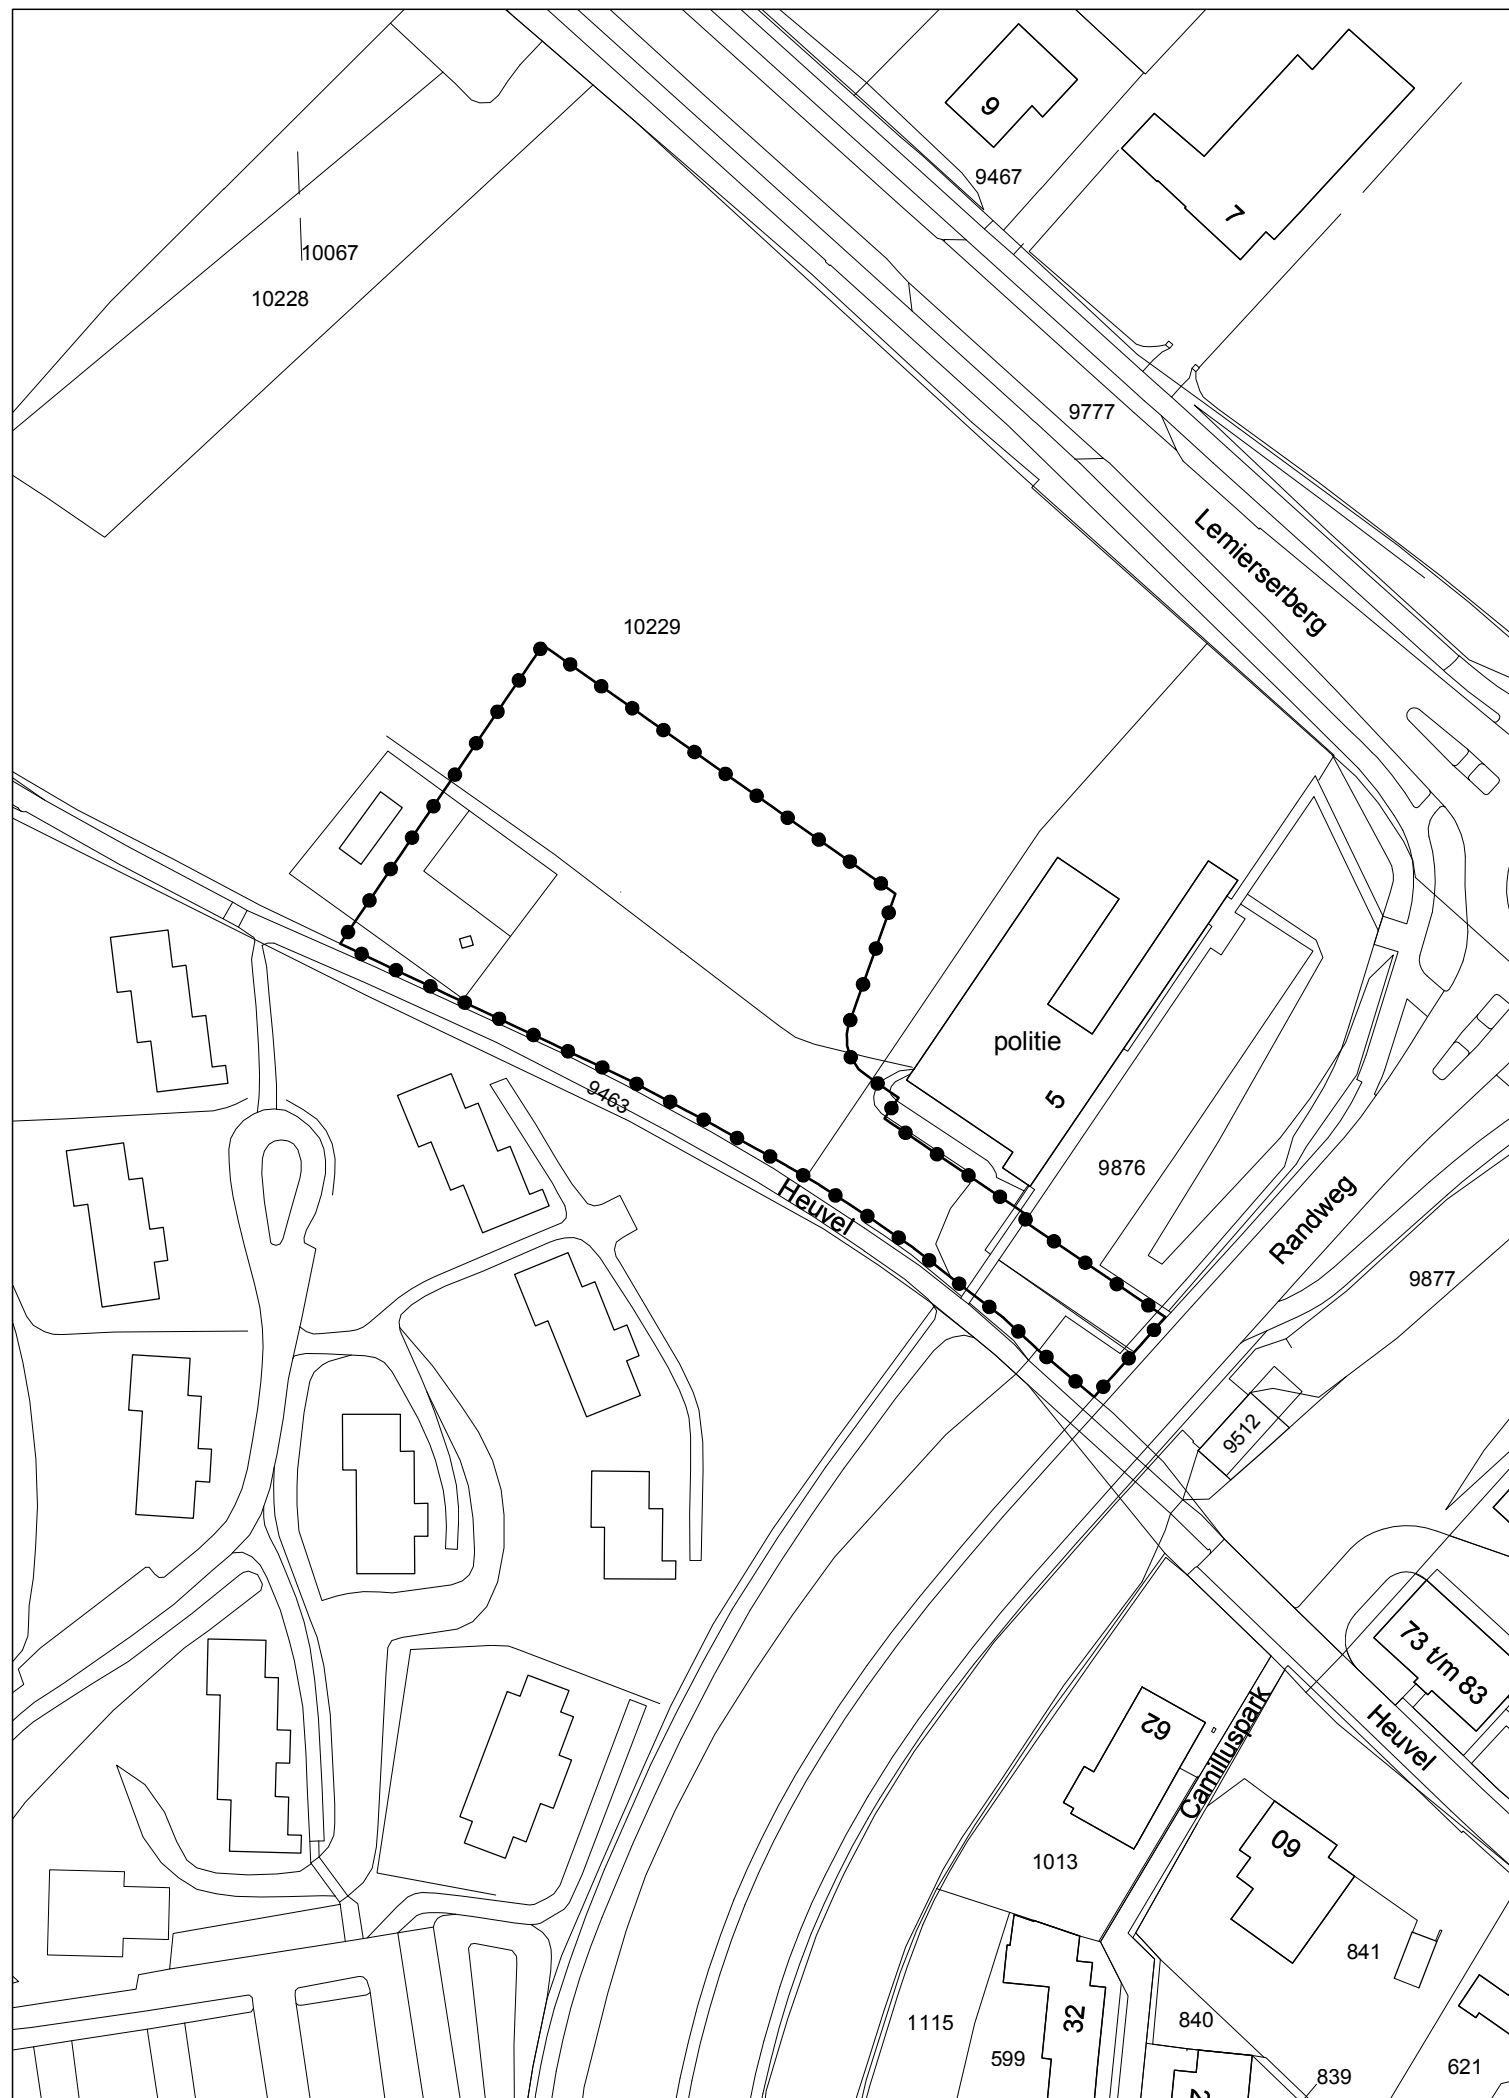

GEBIED OMGEVINGSVERGUNNING

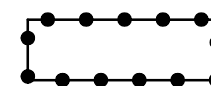

omgevingsvergunning brandweerkazerne Vaals

Gewijzigd : 16.07.2013

Gewijzigd : 27.03.2013

Omgevingsvergunning brandweerkazerne Vaals

Gemeente Vaals

verbeelding




Planstatus : vastgesteld

Vastgesteld : 9 juli 2013

Datum : 28.02.2013

Schaal : 1:1000

Projectnummer : VPA 2013.18

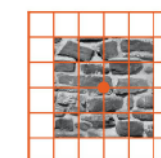

vandewall
planologisch advies

NL.IMRO.0981.OVBrandweerkazerne-VG01