



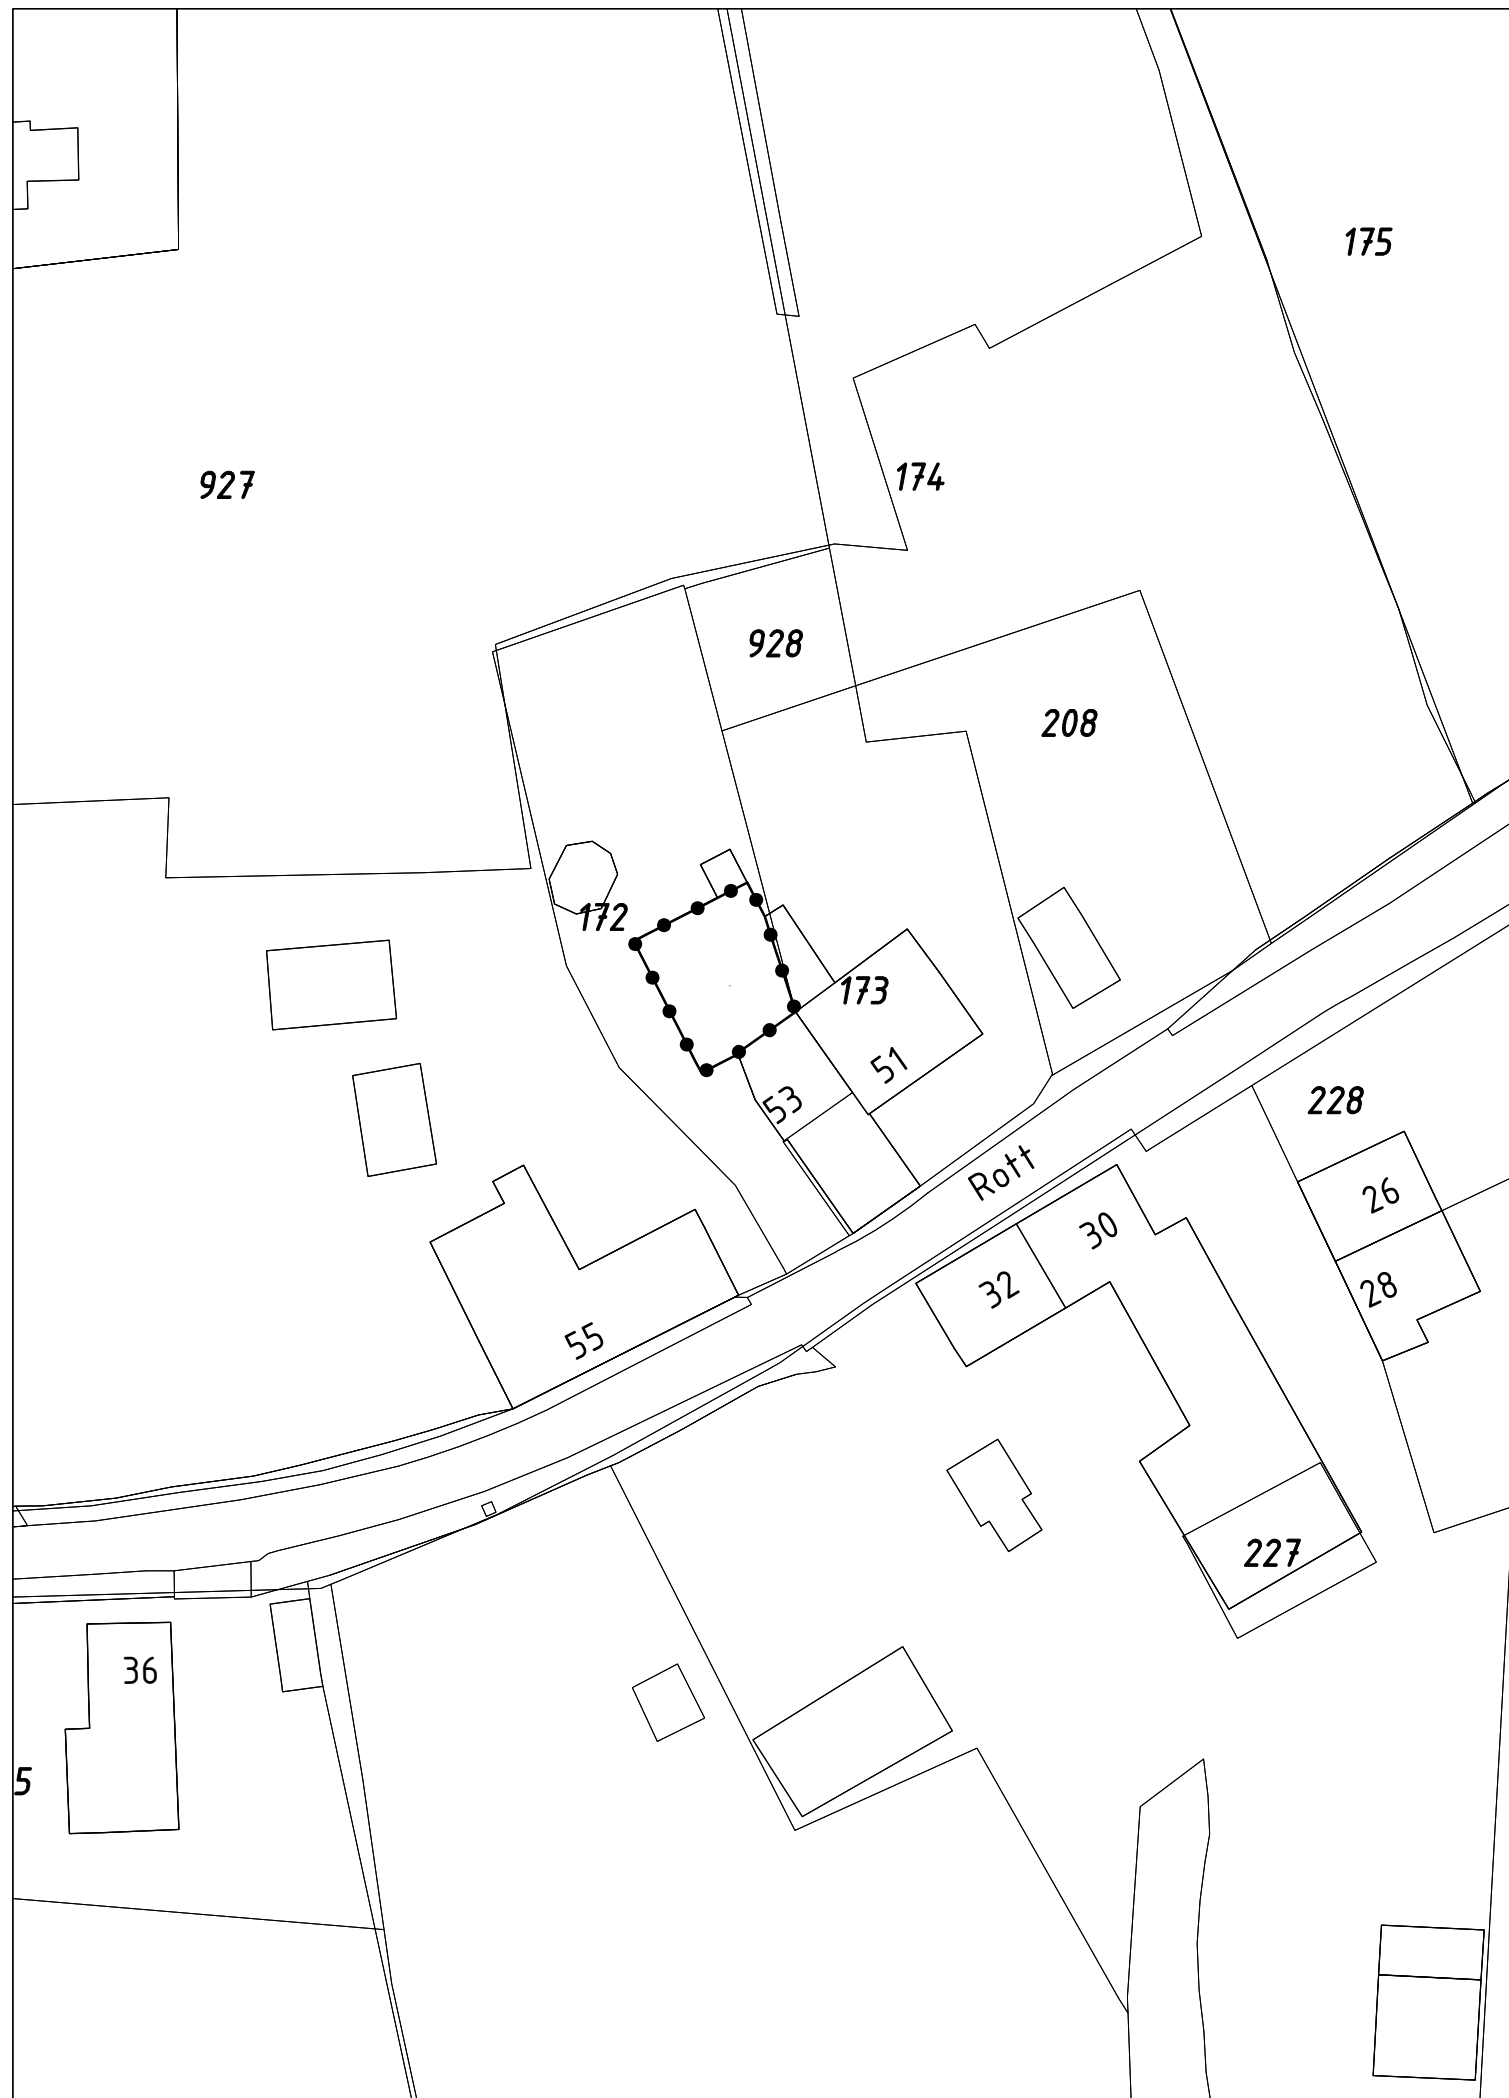

GEBIED OMGEVINGSVERGUNNING

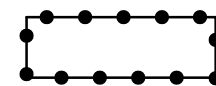


Omgevingsvergunning voor de realisatie van een opbouw op de bestaande woning aan de Rott 53 te Vijlen

Gewijzigd : 10.01.2019

Gewijzigd : 08.06.2018

Omgevingsvergunning voor de realisatie van een opbouw op de bestaande woning aan de Rott 53 te Vijlen

Gemeente Vaals

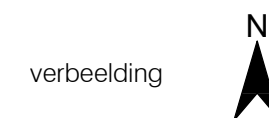


Planstatus : vastgesteld

Vastgesteld : 15 januari 2019

Datum : 06.11.2017

Schaal : 1:500

Projectnummer : VPA 2017.60

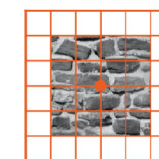

vandewall
planologisch advies

NL.IMRO.0981.OVRott53-vg01