




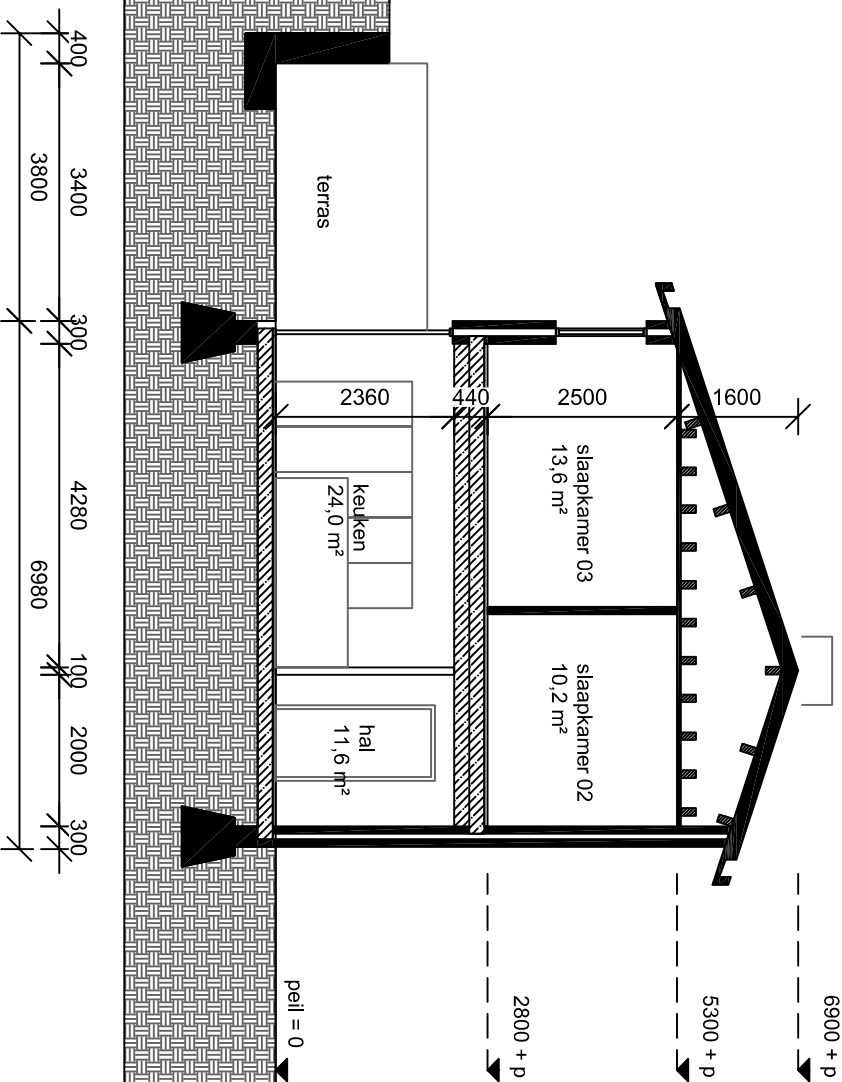


Fam Welter				Werknr	n.v.t.
				Datum tek.	1-10-2020
Project	Aanbouw (Bijkeuken)			Bladnr.	2
Werkadres	Vijlenstraat 49 6294 BA Vijlen			Getekend	Bjorn Welter
Omschrijving	Bestaande situatie zijgevel			Formaat	A4 1:100
Wijfz:	A.1-10-2020	B.15-10-2020	C. 5-7-2022	D.18-1-2023	E.

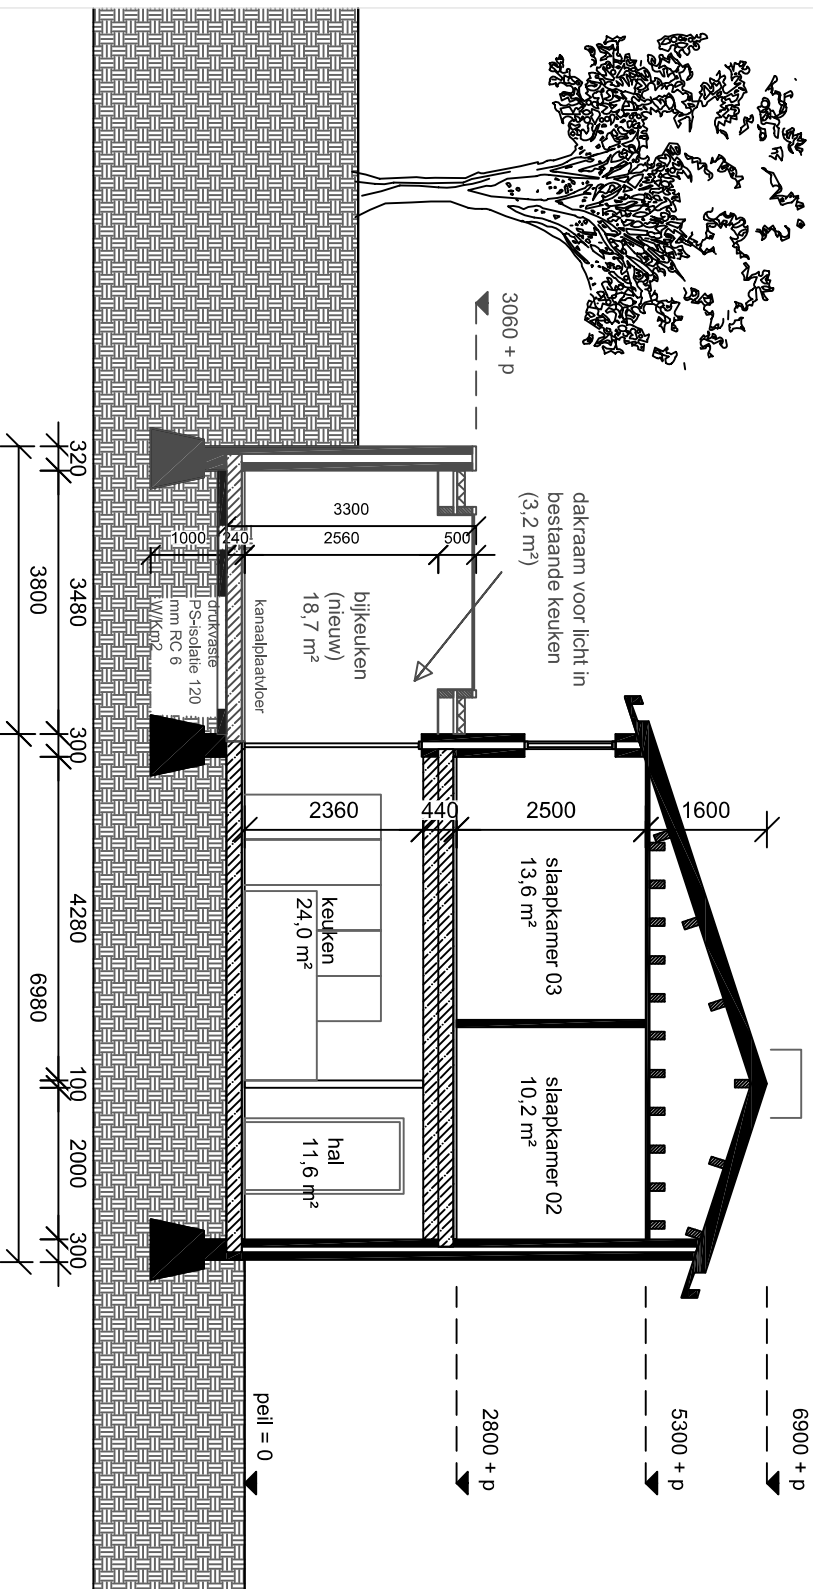


Fam Welter				Werknr	n.v.t.
				Datum tek.	1-10-2020
Project	Aanbouw (Bijkeuken)			Bladnr.	3
Werkadres	Vijlenstraat 49 6294 BA Vijlen			Getekend	Bjorn Welter
Omschrijving	Nieuwe situatie zijgevel 1 begane grond			Formaat	A4 1:100
Wijz:	A.1-1-2020	B.15-10-2020	C.5-7-2022	D.18-1-2023	E.

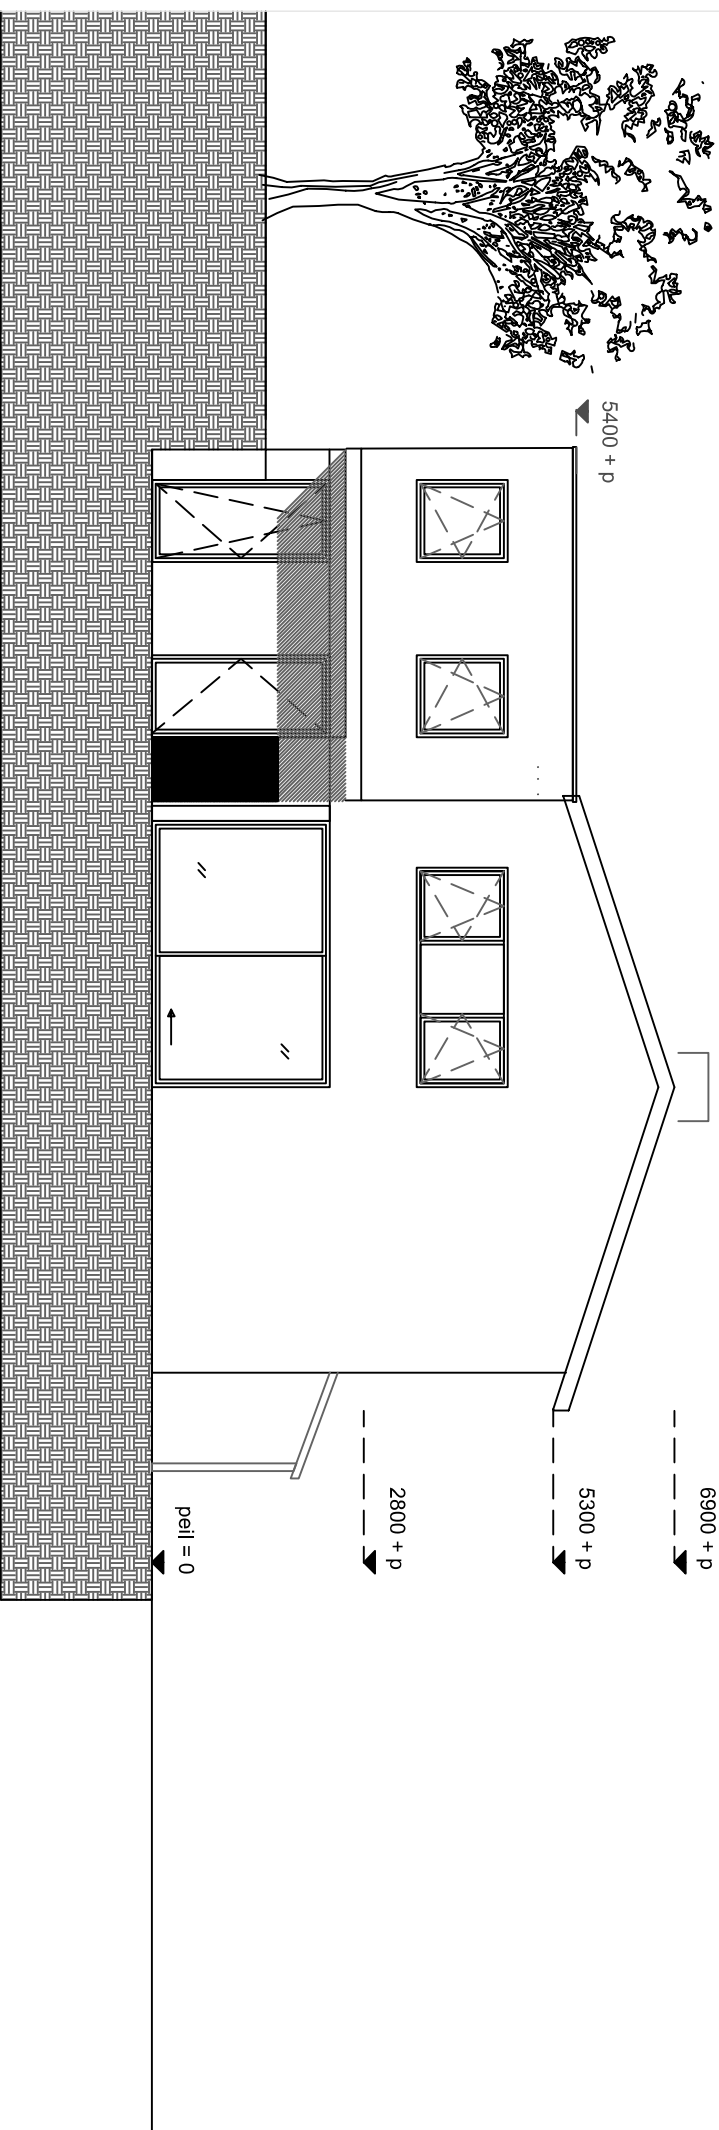


Fam Welter			Werknr	n.v.t.
Project	Aanbouw (Bijkeuken)		Datum tek.	1-10-2020
Werkadres	Vijlenstraat 49 6294 BA Vijlen		Getekend	Bjorn Welter
Omschrijving	Nieuwe situatie zijgevel		Formaat	A4 1:100
Wijz:	A. 1-10-2020	B. 15-10-2020	C. 5-7-2022	D. 18-1-2023
				E.

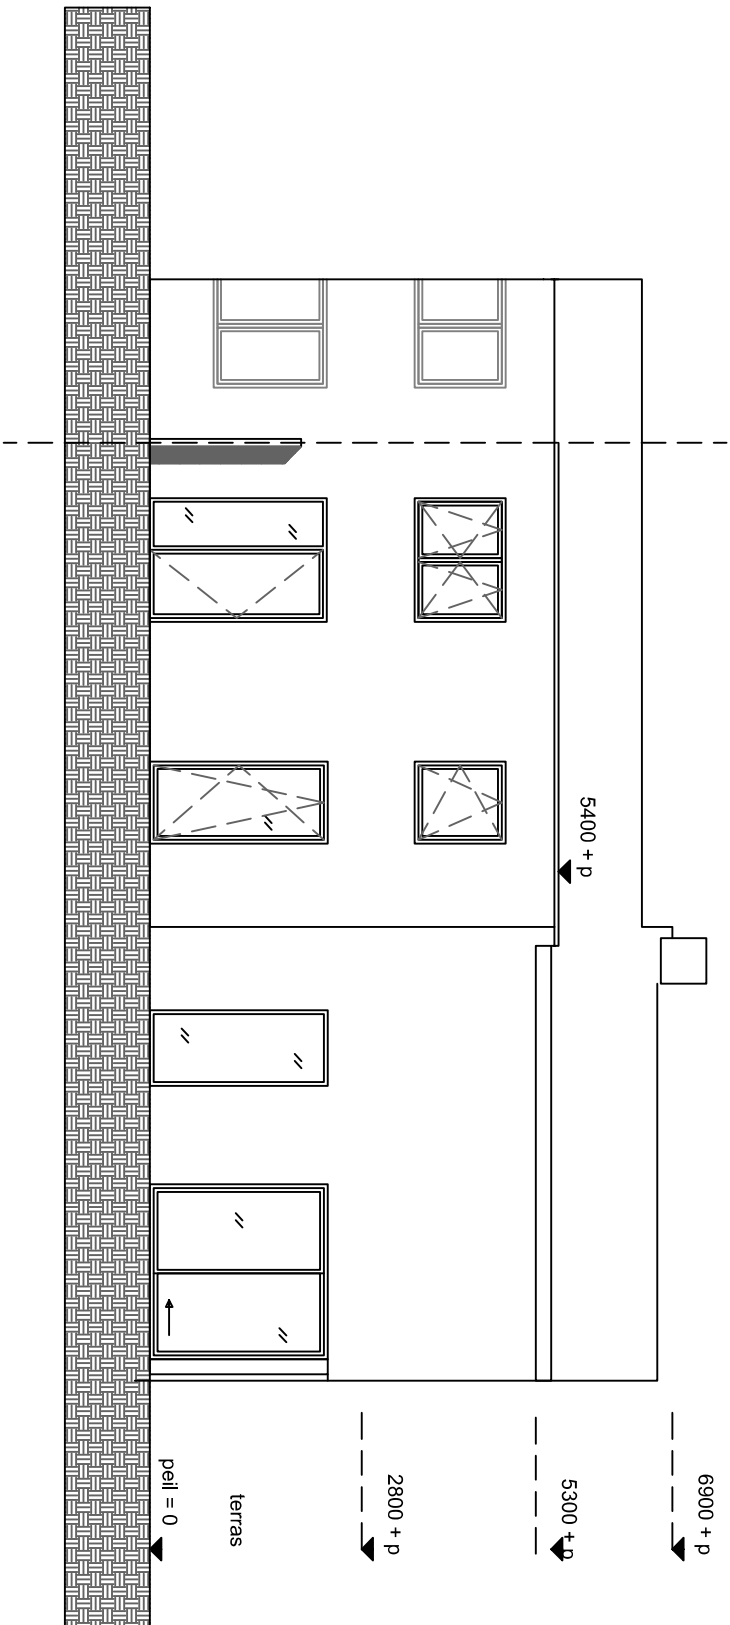


Fam Welter				Werknr	n.v.t.
Project	Aanbouw (Bijkeuken)			Datum tek.	1-10-2020
Werkadres	Vijlenstraat 49 6294 BA Vijlen			Getekend	Bjorn Welter
Omschrijving	Nieuwe situatie zijgevel			Formaat	A4 1:100
Wijz:	A. 1-10-2020	B. 15-10-2020	C.5-7-2022	D.18-1-2023	E.

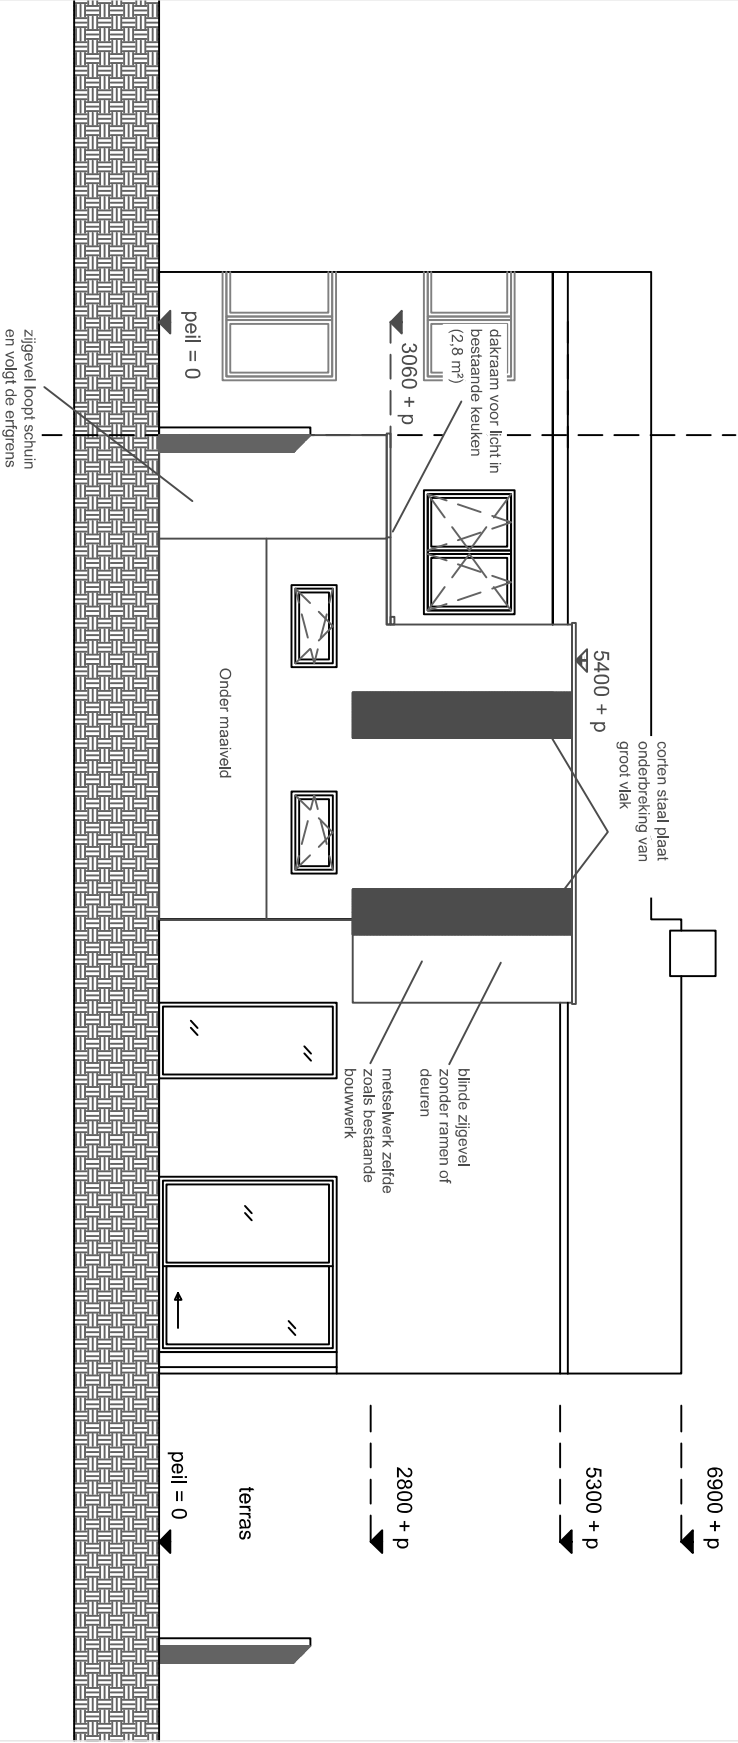

Fam Welter			Werknr	n.v.t.
Project	Aanbouw (Bijkeuken)		Datum tek.	1-10-2020
Werkadres	Vijlenstraat 49 6294 BA Vijlen		Bladnr.	6
Omschrijving	Nieuwe situatie achtergevel		Getekend	Bjorn Welter
Wijz:	A. 1-10-2020	B. 15-10-2020	Formaat	A4 1:100
		C.5-7-2022		E.
		D.18-1-2023		

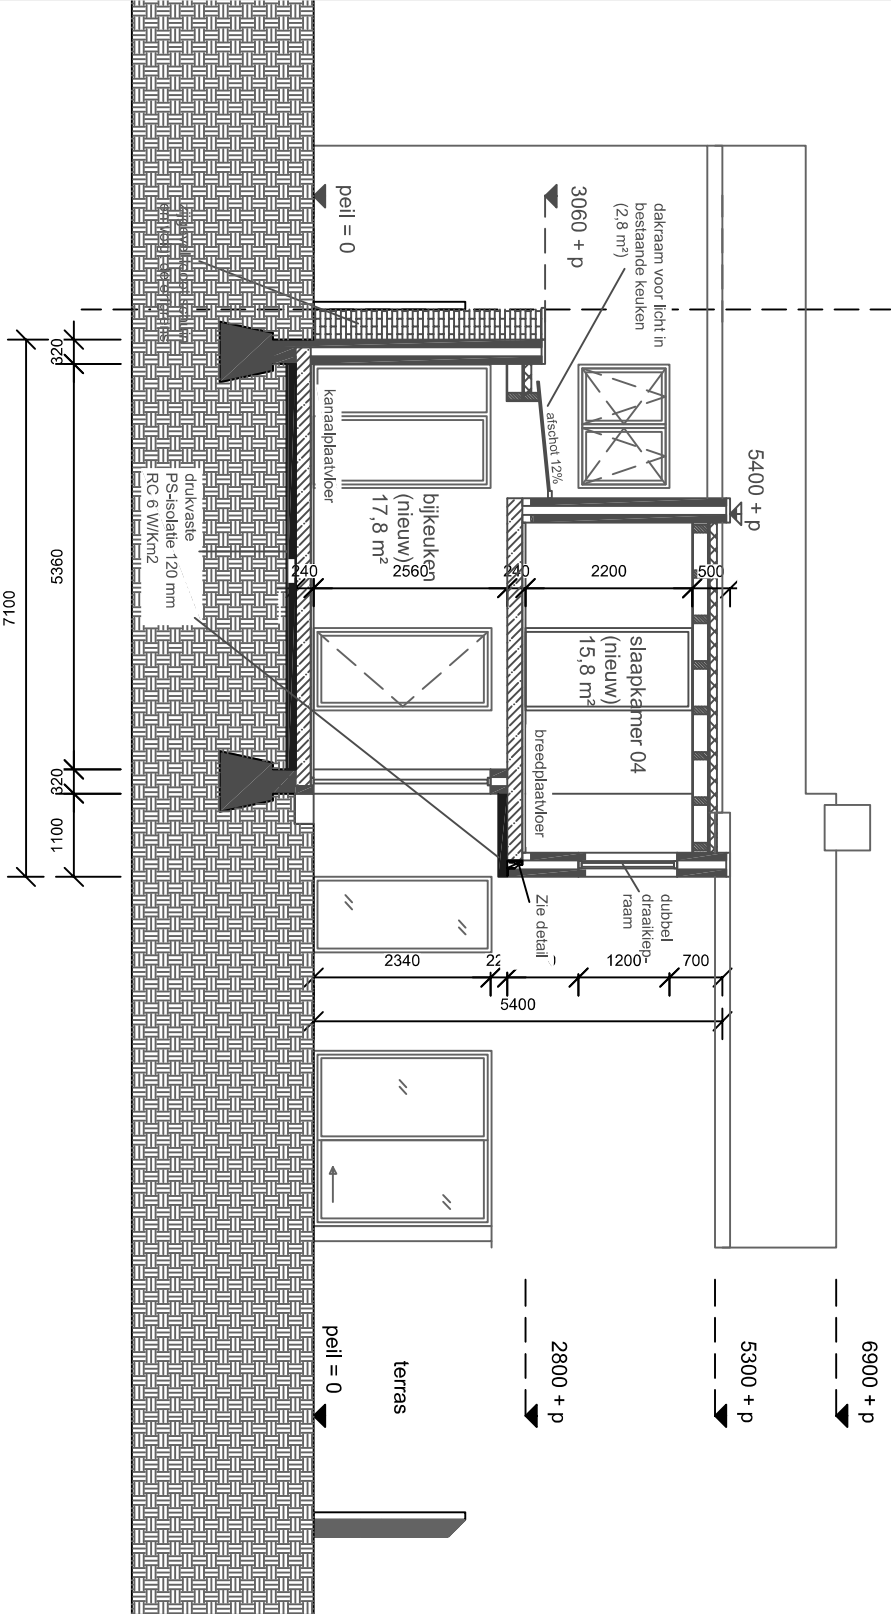


Fam Welter			Werknr	n.v.t.
Project	Aanbouw (Bijkeuken)		Datum tek.	1-10-2020
Werkadres	Vijlenstraat 49 6294 BA Vijlen		Bladnr.	7
Omschrijving	Nieuwe situatie achtergevel		Getekend	Bjorn Welter
Wijz:	A. 1-10-2020	B. 15-10-2020	Formaat	A4 1:100
	C. 5-7-2022	D. 18-1-2023	E.	

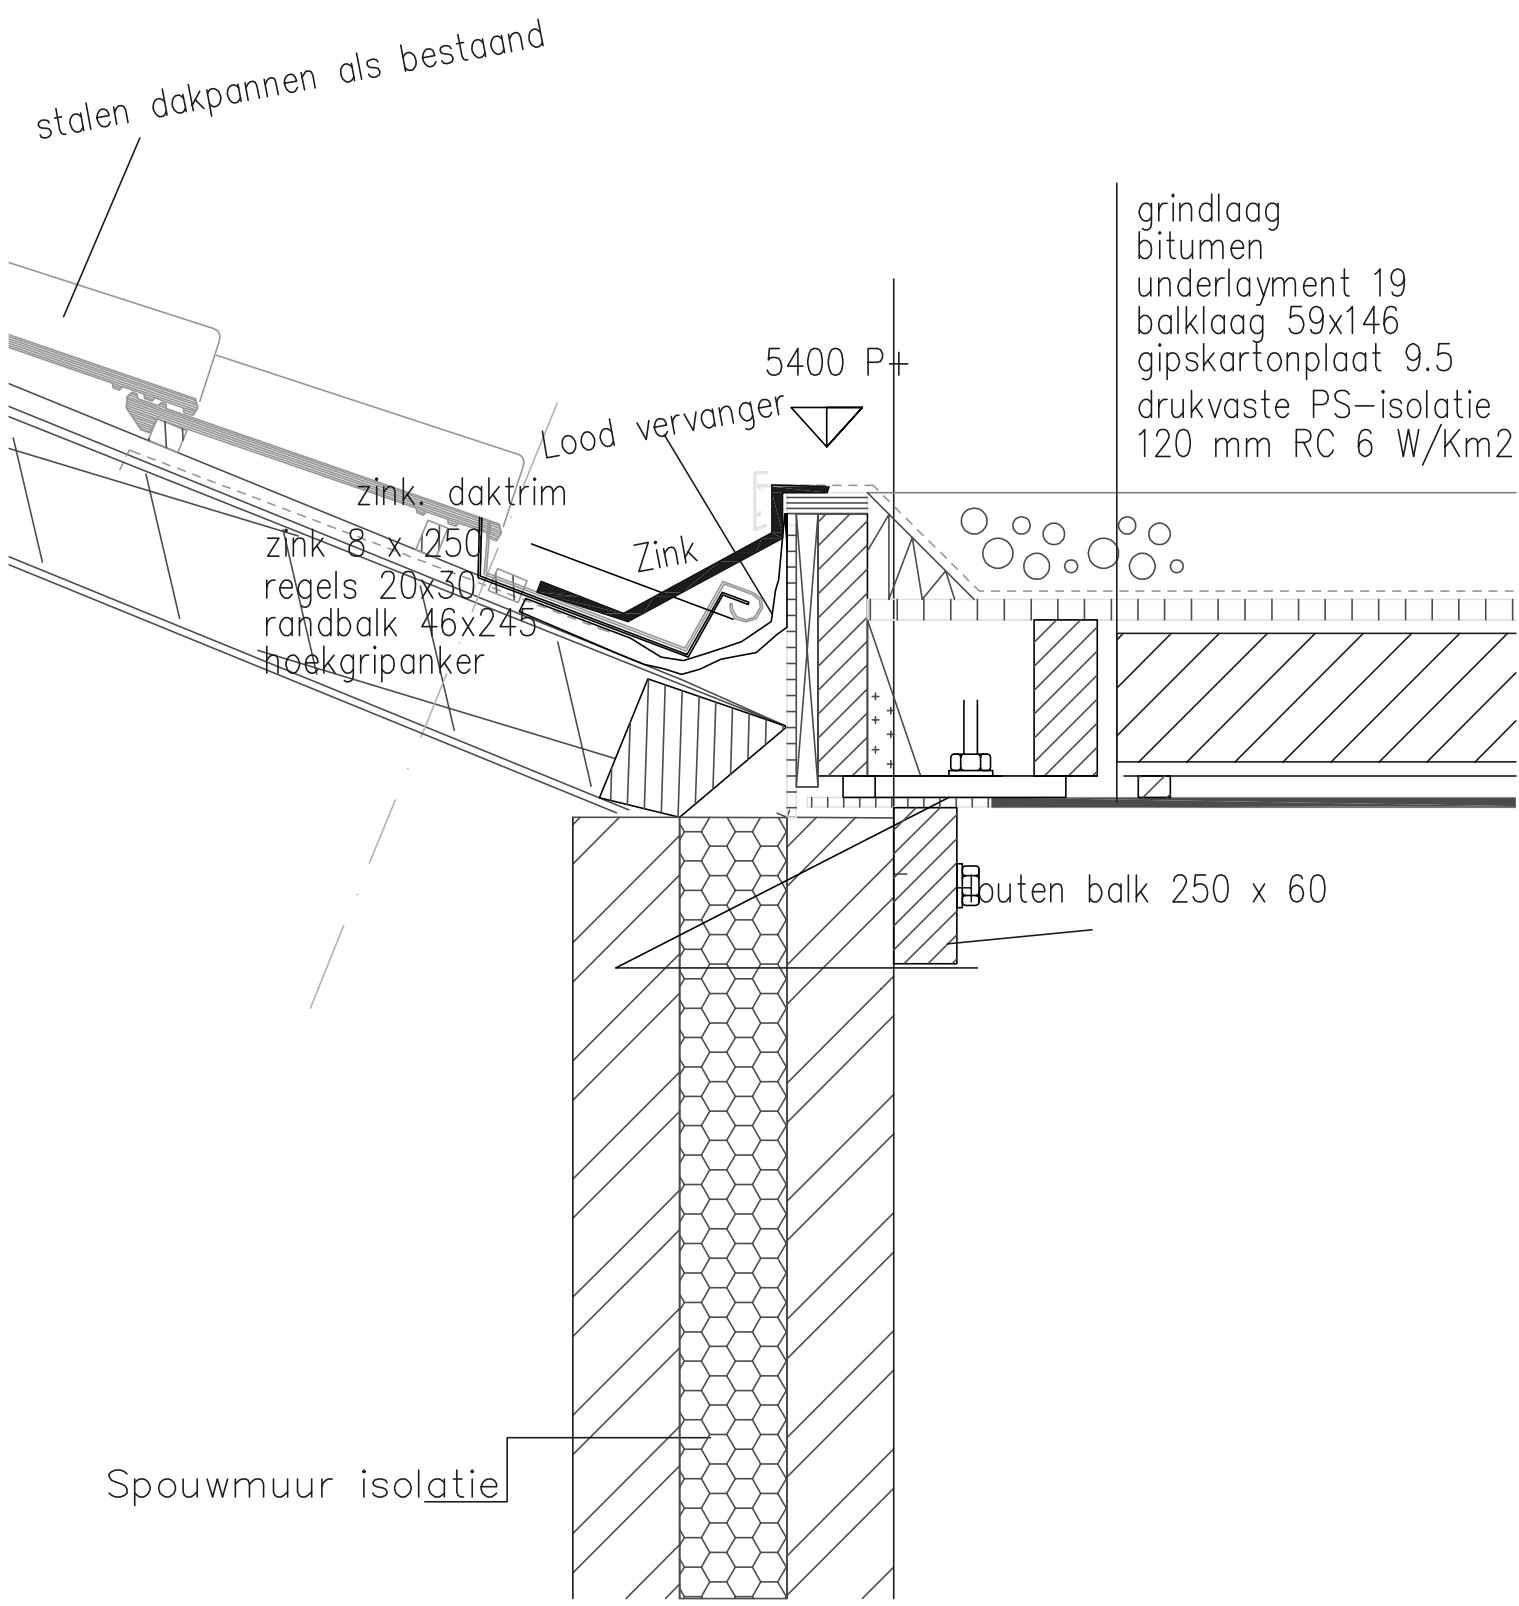


Bestaande bouw


Fam Welter				Werknr	n.v.t.
				Datum tek.	1-10-2020
Project	Aanbouw (Bijkeuken)			Bladnr.	10
Werkadres	Vijlenstraat 49 6294 BA Vijlen			Getekend	Bjorn Welter
Omschrijving	Dak detail aanbouw			Formaat	A4 1:5
Wijz:	A. 15-10-2020	B. 5-7-2022	C. 1-9-2022	D. 18-1-2023	E.

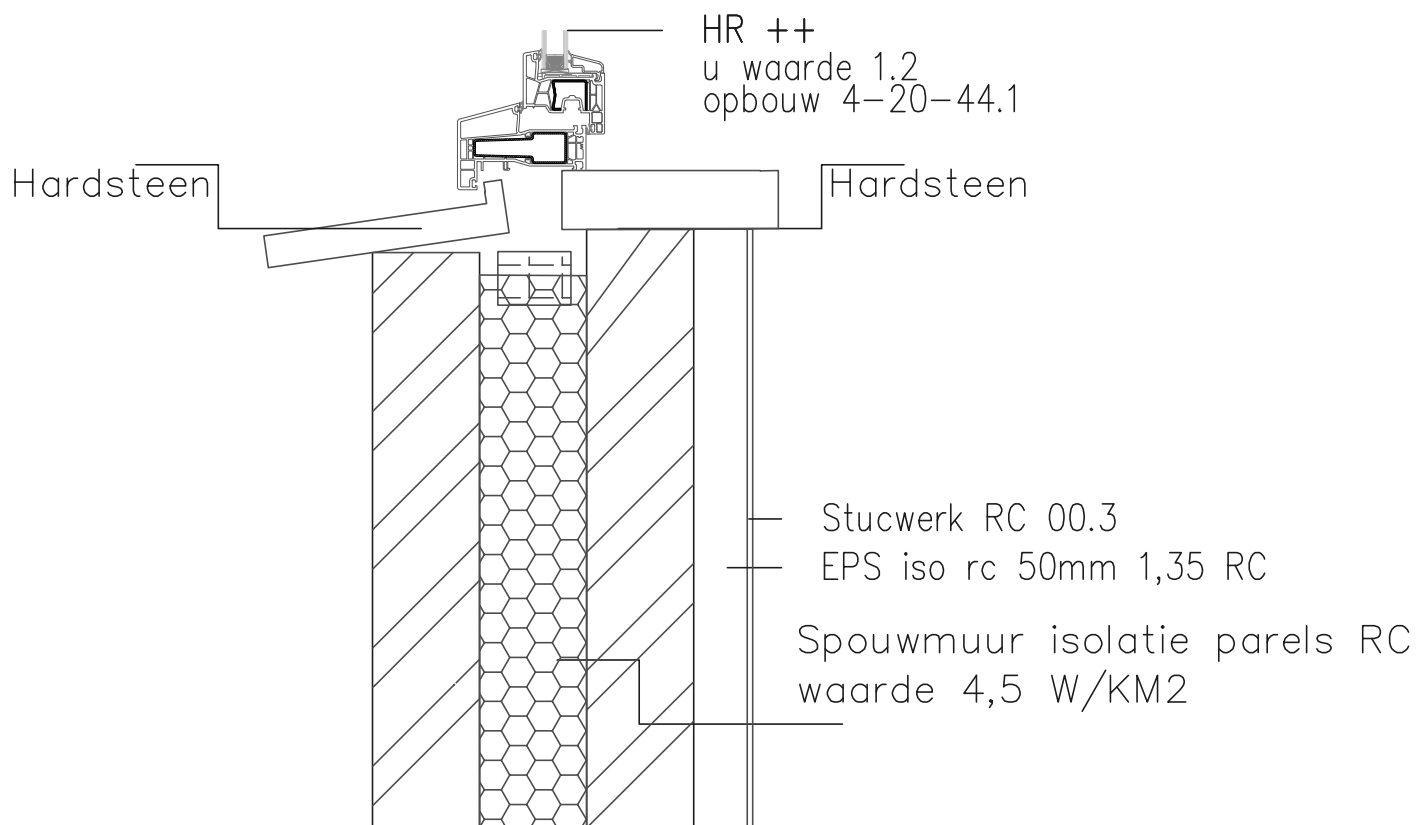


Fam Welter				Werknr	n.v.t.
				Datum tek.	1-10-2020
Project	Aanbouw (Bijkeuken)			Bladnr.	11
Werkadres	Vijlenstraat 49 6294 BA Vijlen			Getekend	Bjorn Welter
Omschrijving	Onder detail raam algemeen			Formaat	A4 1:5
Wijz:	A. 15-10-2020	B. 5-7-2022	C. 1-9-2022	D. 18-1-2023	E.

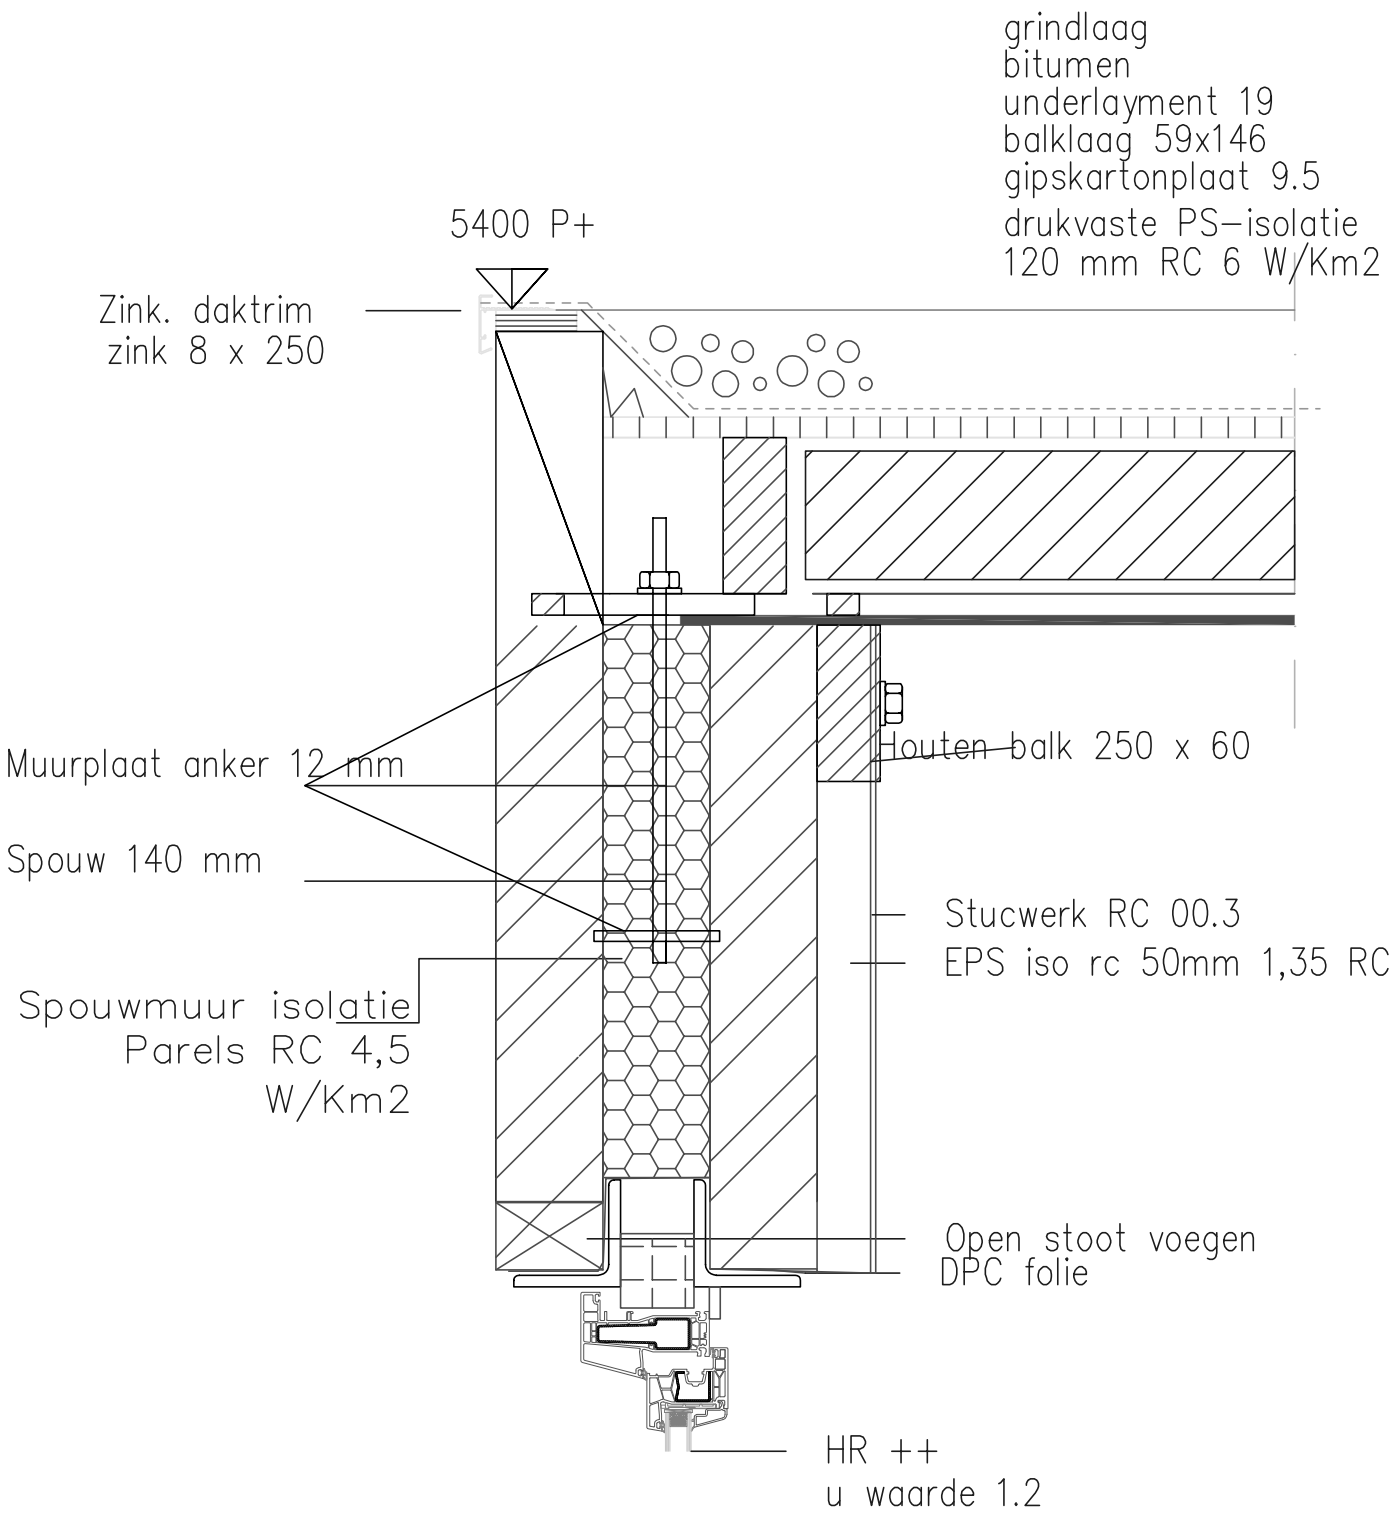

Fam Welter				Werknr	n.v.t.
				Datum tek.	1-10-2020
Project	Aanbouw (Bijkeuken)			Bladnr.	12
Werkadres	Vijlenstraat 49 6294 BA Vijlen			Getekend	Bjorn Welter
Omschrijving	Boven detail raam eerste verdieping			Formaat	A4 1:5
Wijz:	A. 5-7-2022	B.1-9-2022	C.	D. 18-1-2023	E.

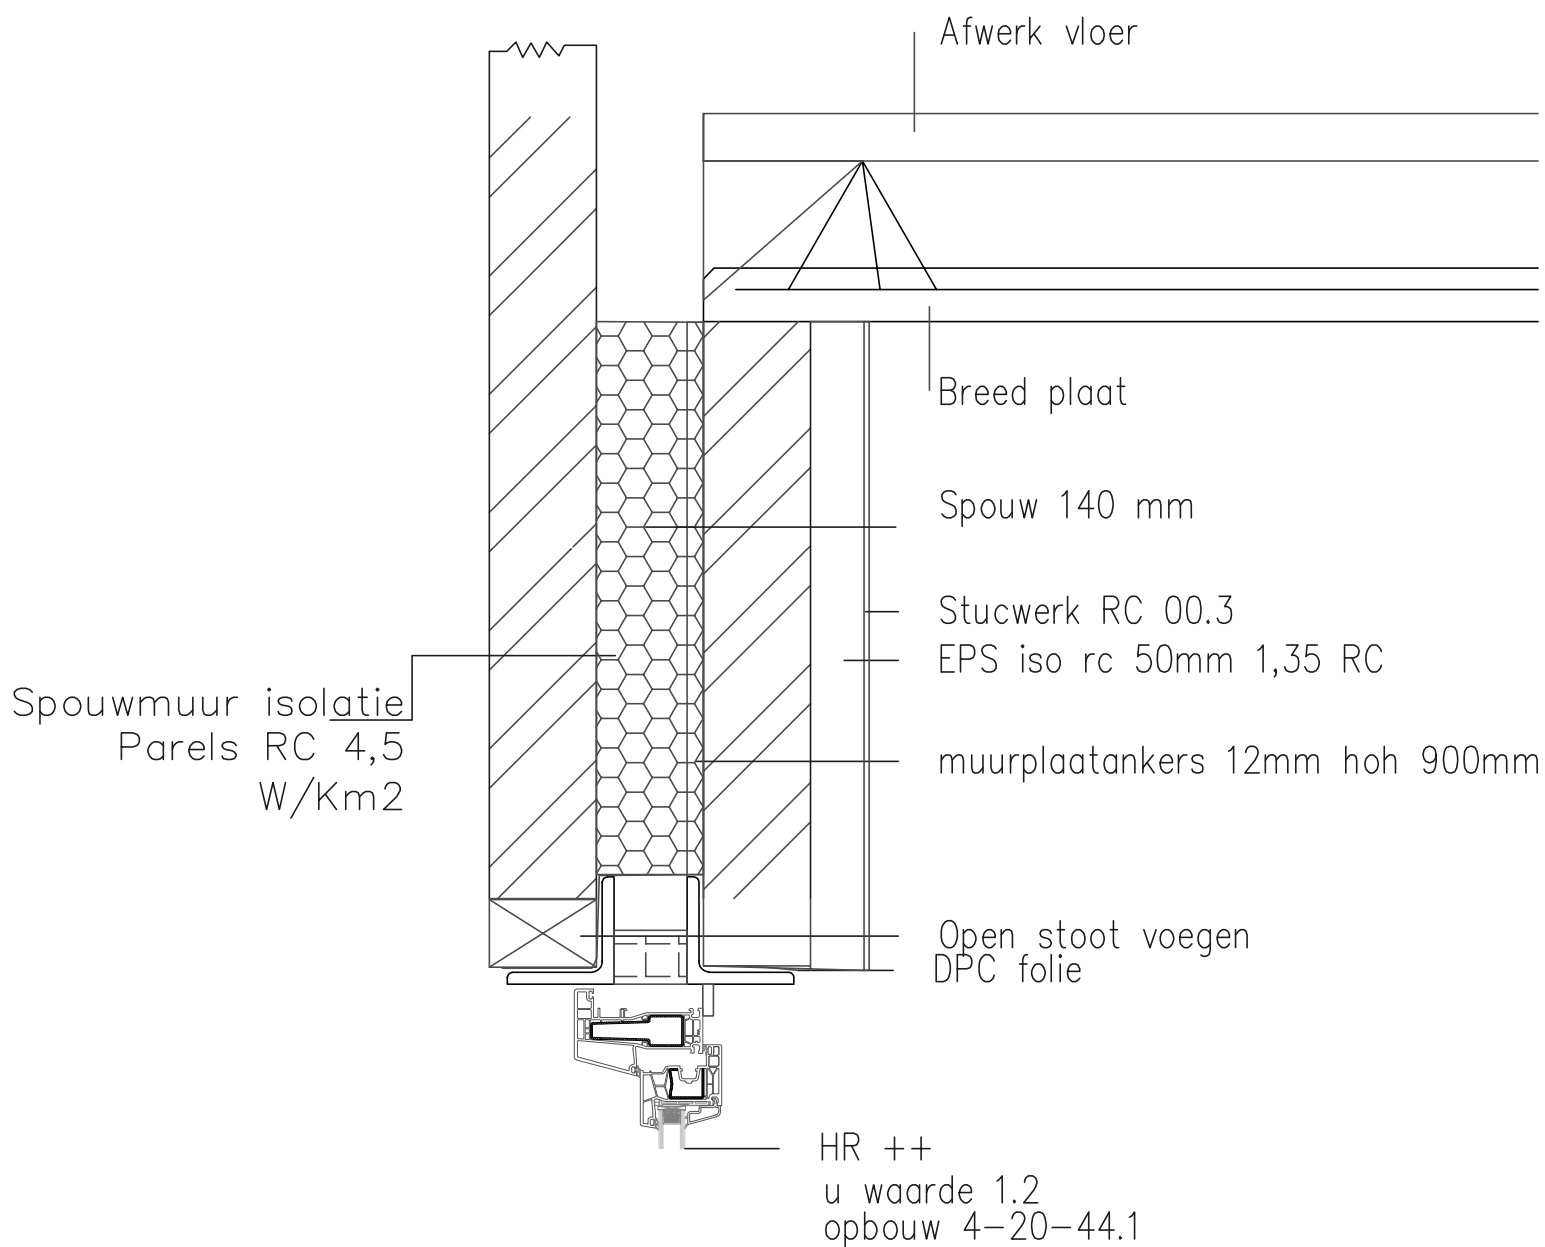


Fam Welter				Werknr	n.v.t.
				Datum tek.	1-10-2020
Project	Aanbouw (Bijkeuken)			Bladnr.	13
Werkadres	Vijlenstraat 49 6294 BA Vijlen			Getekend	Bjorn Welter
Omschrijving	Boven detail raam begane grond			Formaat	A4 1:5
Wijz:	A. 15-10-2020	B. 5-7-2022	C. 1-9-2022	D. 18-1-2023	E.

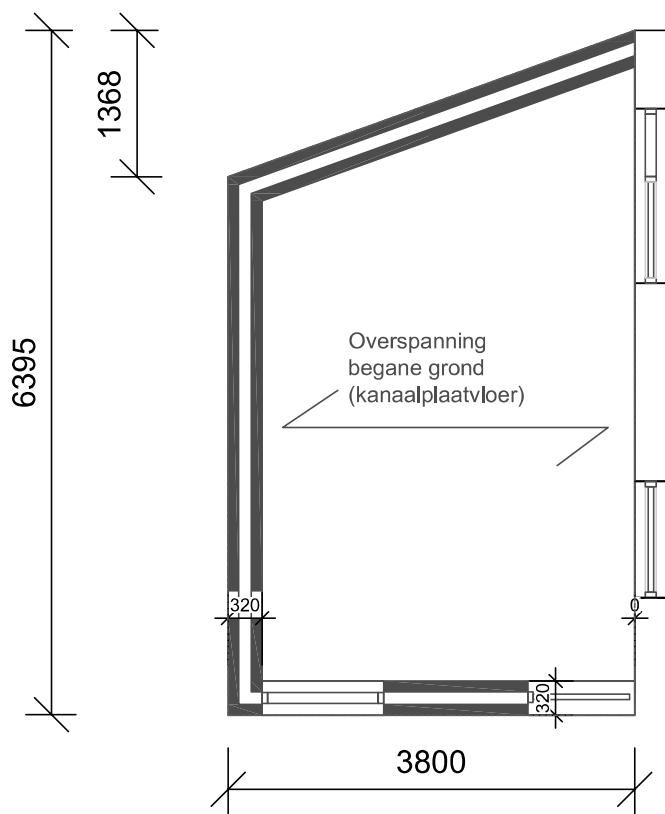


Overspanning
begane grond
(kanaalplaatvloer)

Fam Welter				Werknr	n.v.t.
				Datum tek.	1-10-2020
Project	Aanbouw (Bijkeuken)			Bladnr.	14
Werkadres	Vijlenstraat 49 6294 BA Vijlen			Getekend	Bjorn Welter
Omschrijving	Begane grond vloer			Formaat	A4 1:50
Wijz:	A. 15-10-2020	B. 5-7-2022	C.	D. 18-1-2023	E.

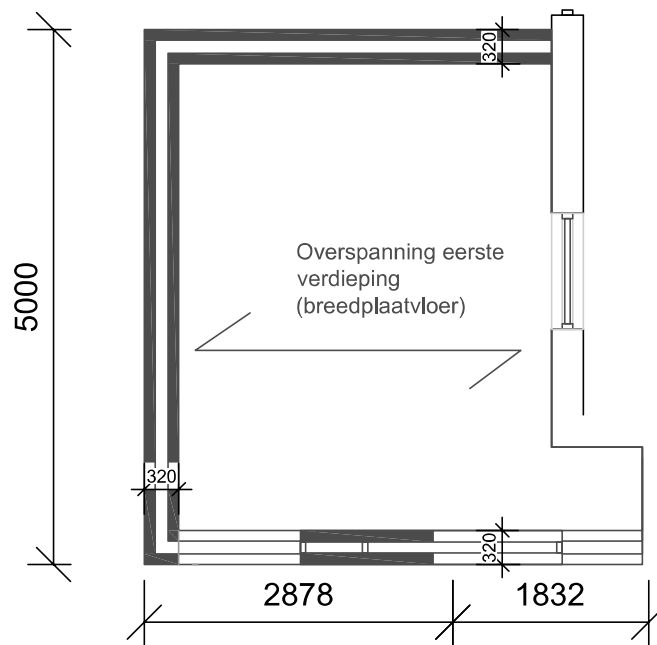


Overspanning eerste verdieping (breedplaatvloer)

Fam Welter				Werknr	n.v.t.
				Datum tek.	1-10-2020
Project	Aanbouw (Bijkeuken)			Bladnr.	15
Werkadres	Vijlenstraat 49 6294 BA Vijlen			Getekend	Bjorn Welter
Omschrijving	1ste verdieping vloer			Formaat	A4 1:50
Wijz:	A. 15-10-2020	B. 5-7-2022	C.	D. 18-1-2023	E.

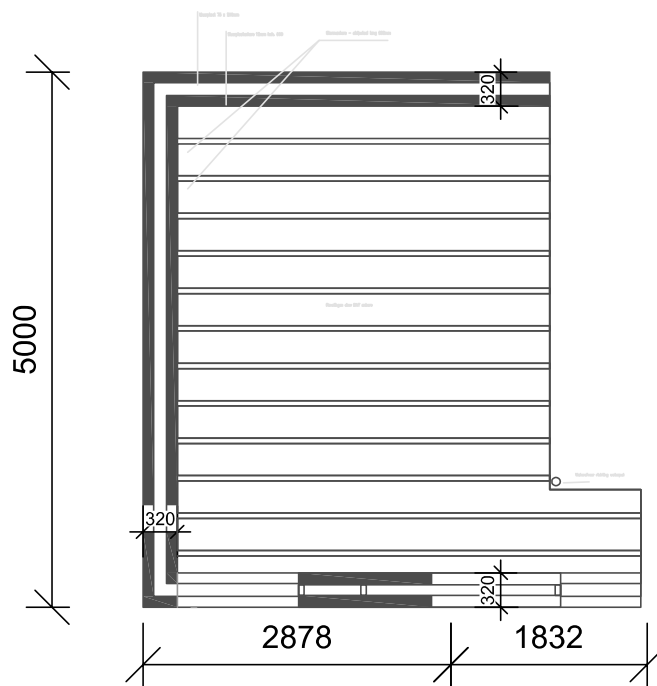


Kaplan

Fam Welter				Werknr	n.v.t.
				Datum tek.	1-10-2020
Project	Aanbouw (Bijkeuken)			Bladnr.	16
Werkadres	Vijlenstraat 49 6294 BA Vijlen			Getekend	Bjorn Welter
Omschrijving	Kaplan			Formaat	A4 1:50
Wijz:	A. 15-10-2020	B. 5-7-2022	C.	D. 18-1-2023	E.

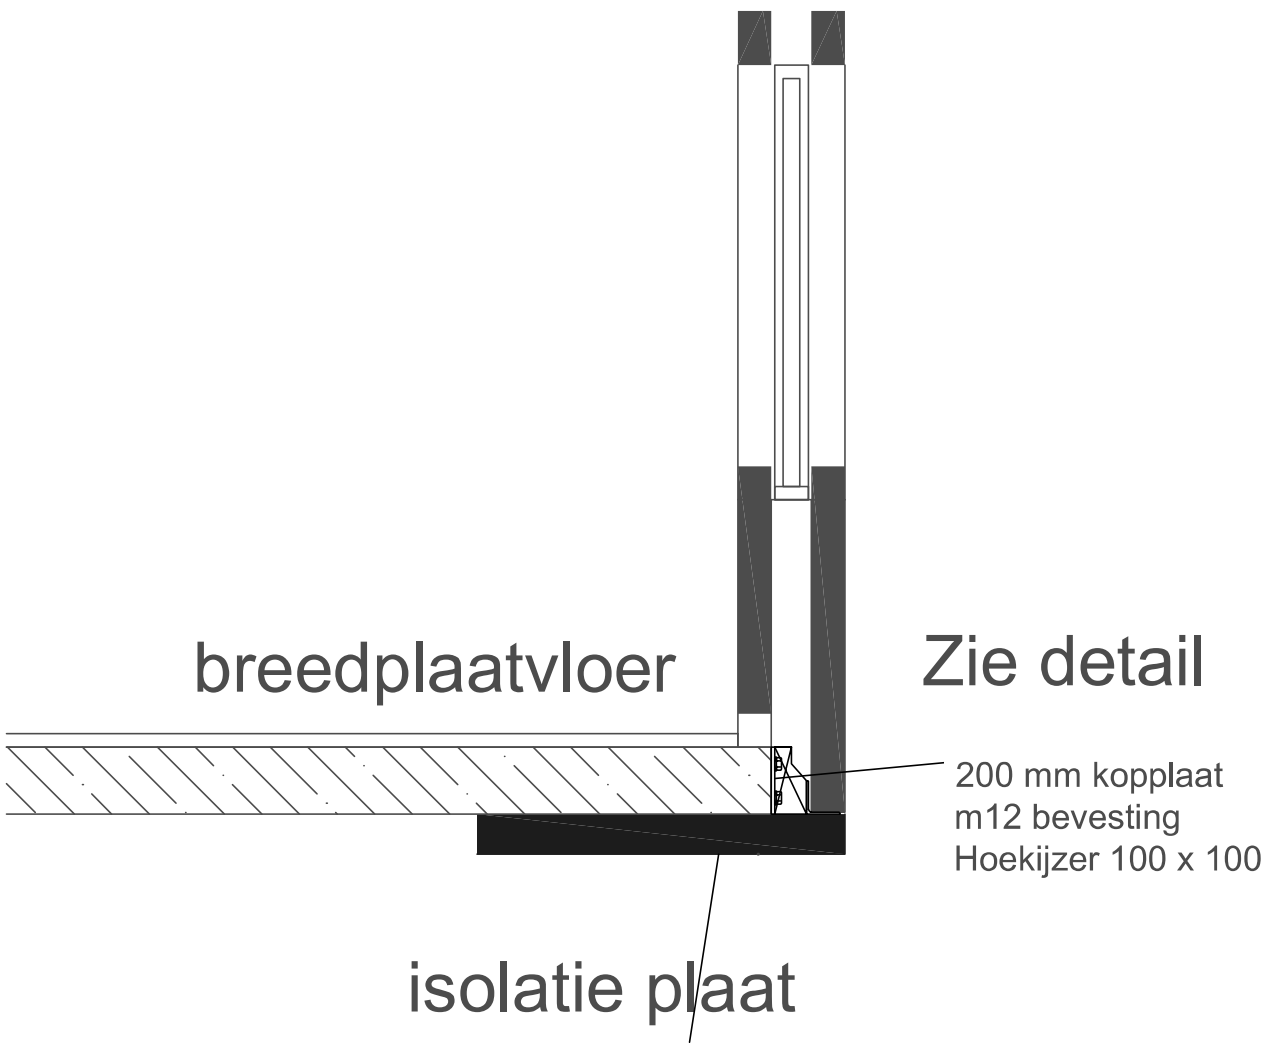

Fam Welter				Werknr	n.v.t.
				Datum tek.	1-10-2020
Project	Aanbouw (Bijkeuken)			Bladnr.	16
Werkadres	Vijlenstraat 49 6294 BA Vijlen			Getekend	Bjorn Welter
Omschrijving	Kapplan			Formaat	A4 1:50
Wijz:	A. 15-10-2020	B. 5-7-2022	C.	D. 18-1-2023	E.

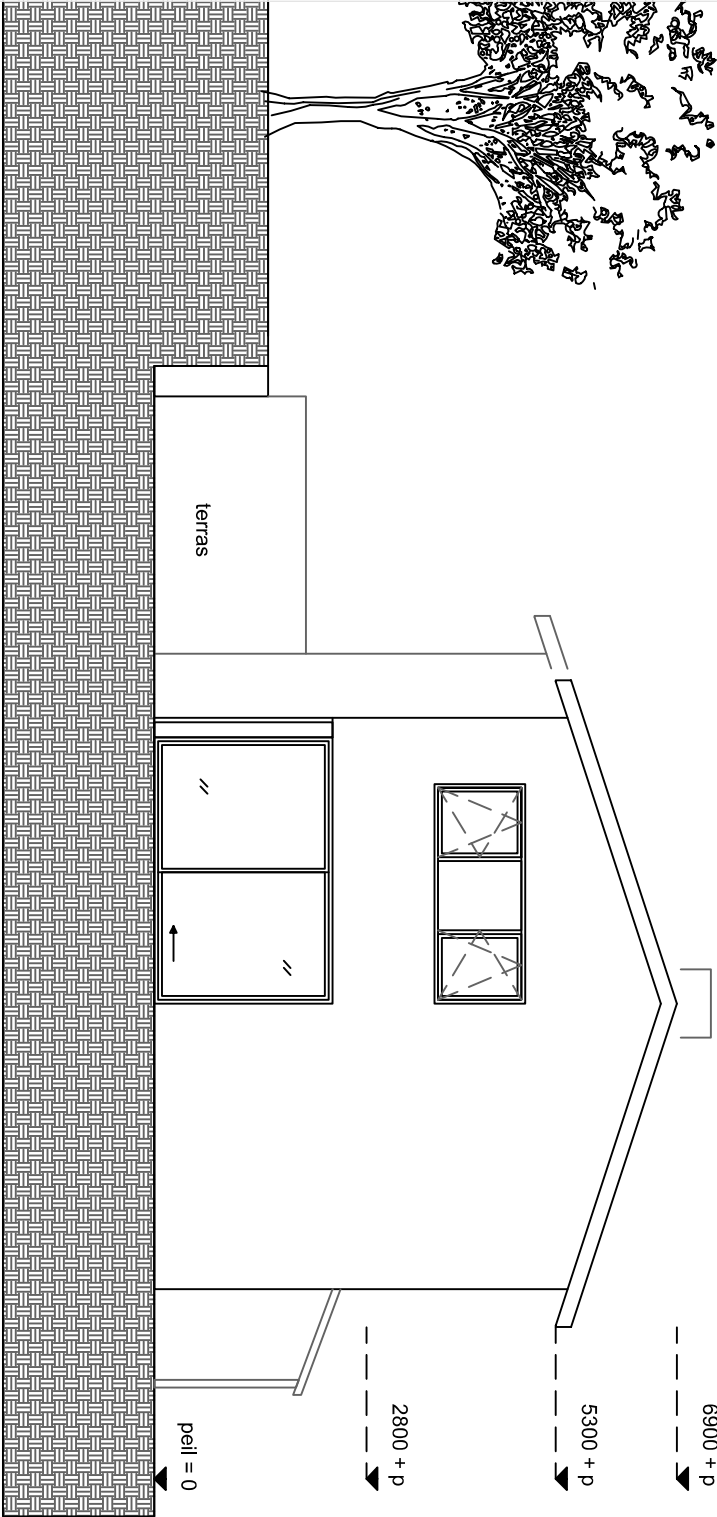

Fam Welter			Werknr	n.v.t.
Project	Aanbouw (Bijkeuken)		Datum tek.	1-10-2020
Werkadres	Vijlenstraat 49 6294 BA Vijlen		Getekend	Bjorn Welter
Omschrijving	Bestaande situatie zijgevel		Formaat	A4 1:100
Wijz:	A. 1-10-2020	B. 15-10-2020	C. 5-7-2022	D.18-1-2023
				E.