


Tracébesluit


RW74

Detailkaart

2010

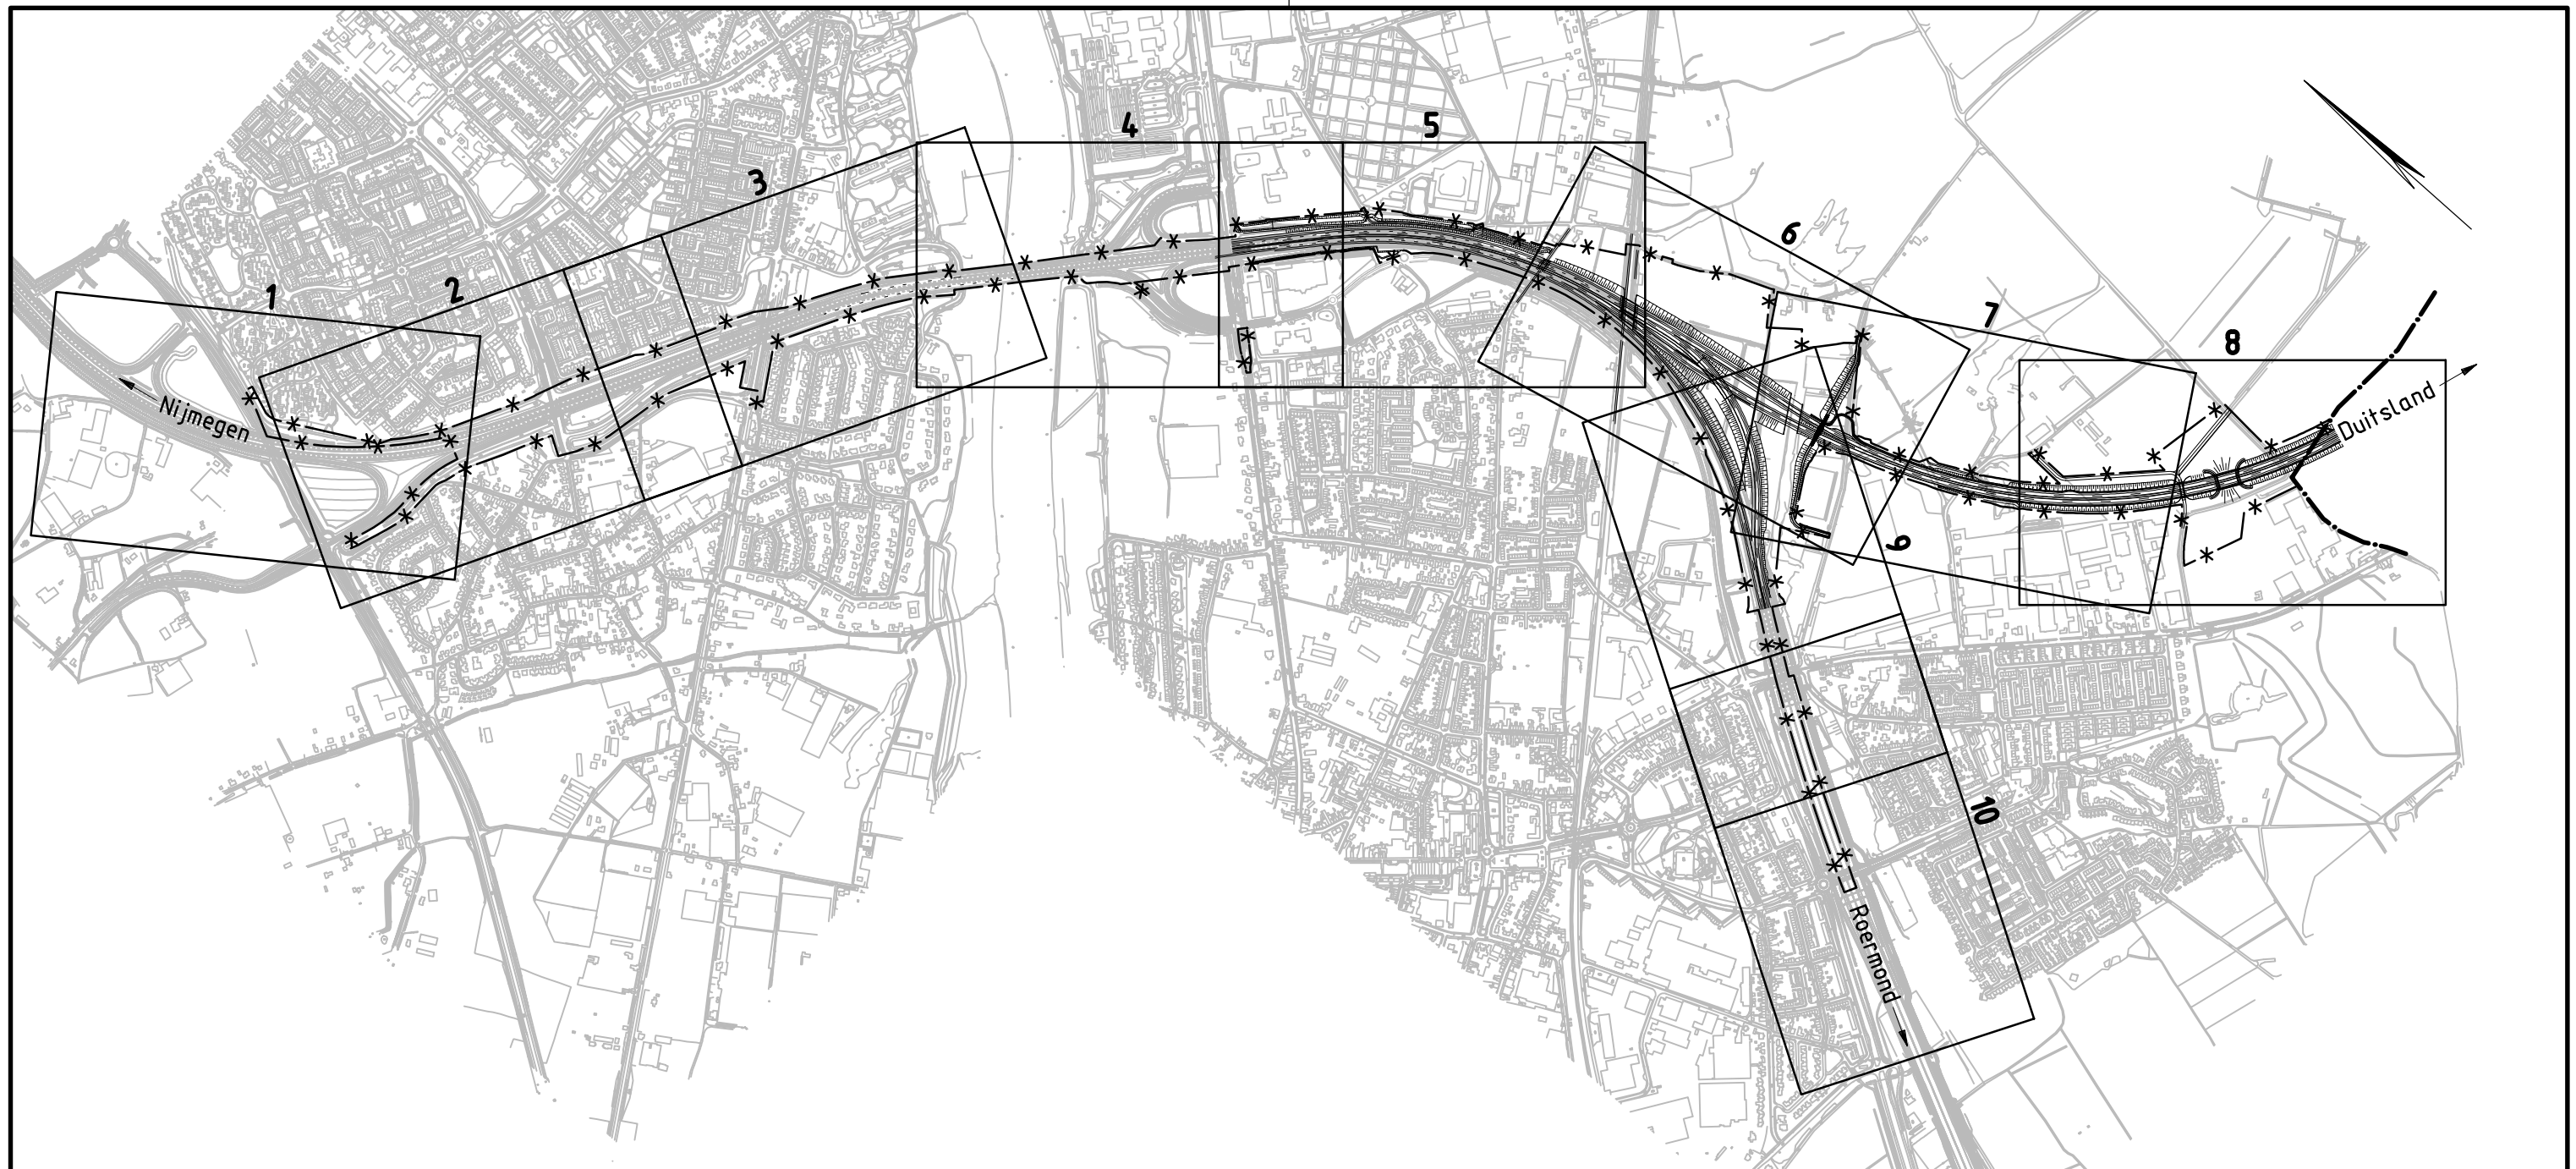

Lengteprofiel RW74
 hor. schaal 1:10000
 vert. schaal 1:1000

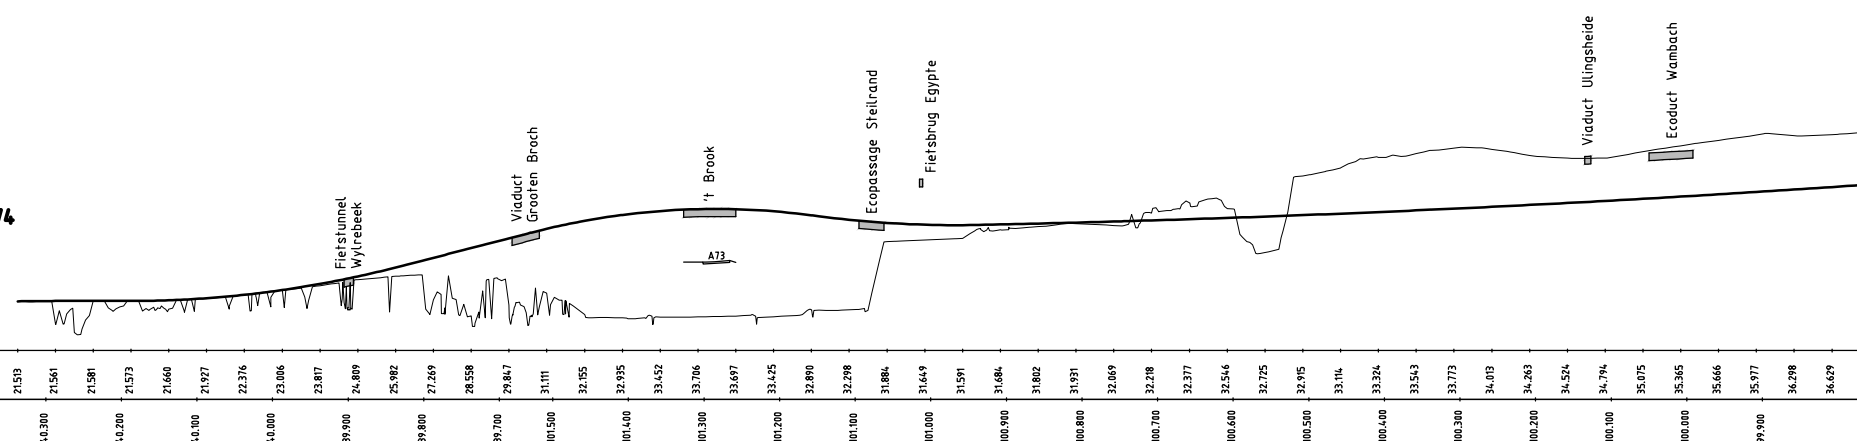

Tracébesluit RW 74

Ontwerp infrastructuur
 RW 74

Overzichtskaart




Ministerie van Verkeer en Waterstaat
Rijkswaterstaat
 Directie Limburg

kaartblad
 A

schaal 1:15000
 15-07-2010

Verklaring:

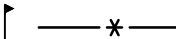 Plangrens TB RW74

 Landsgrens

Bestemmingen

 Verkeersdoeleinden

 Kunstwerken (nieuw/aan te passen)

 Landschappelijke doeleinden

Objecten

 Te verwijderen opstallen

 Te verwijderen wegen/weggedeeltes

 Aan te leggen wegverharding

 Geluidreducerende voorzieningen

 Overgang hoogte geluidreducerende voorzieningen

Tracébesluit RW 74

Ontwerp infrastructuur
RW 74


Legenda, detailkaart




Ministerie van Verkeer en Waterstaat
Rijkswaterstaat
Directie Limburg

kaartblad
B

schaal 1:1000
15-07-2010

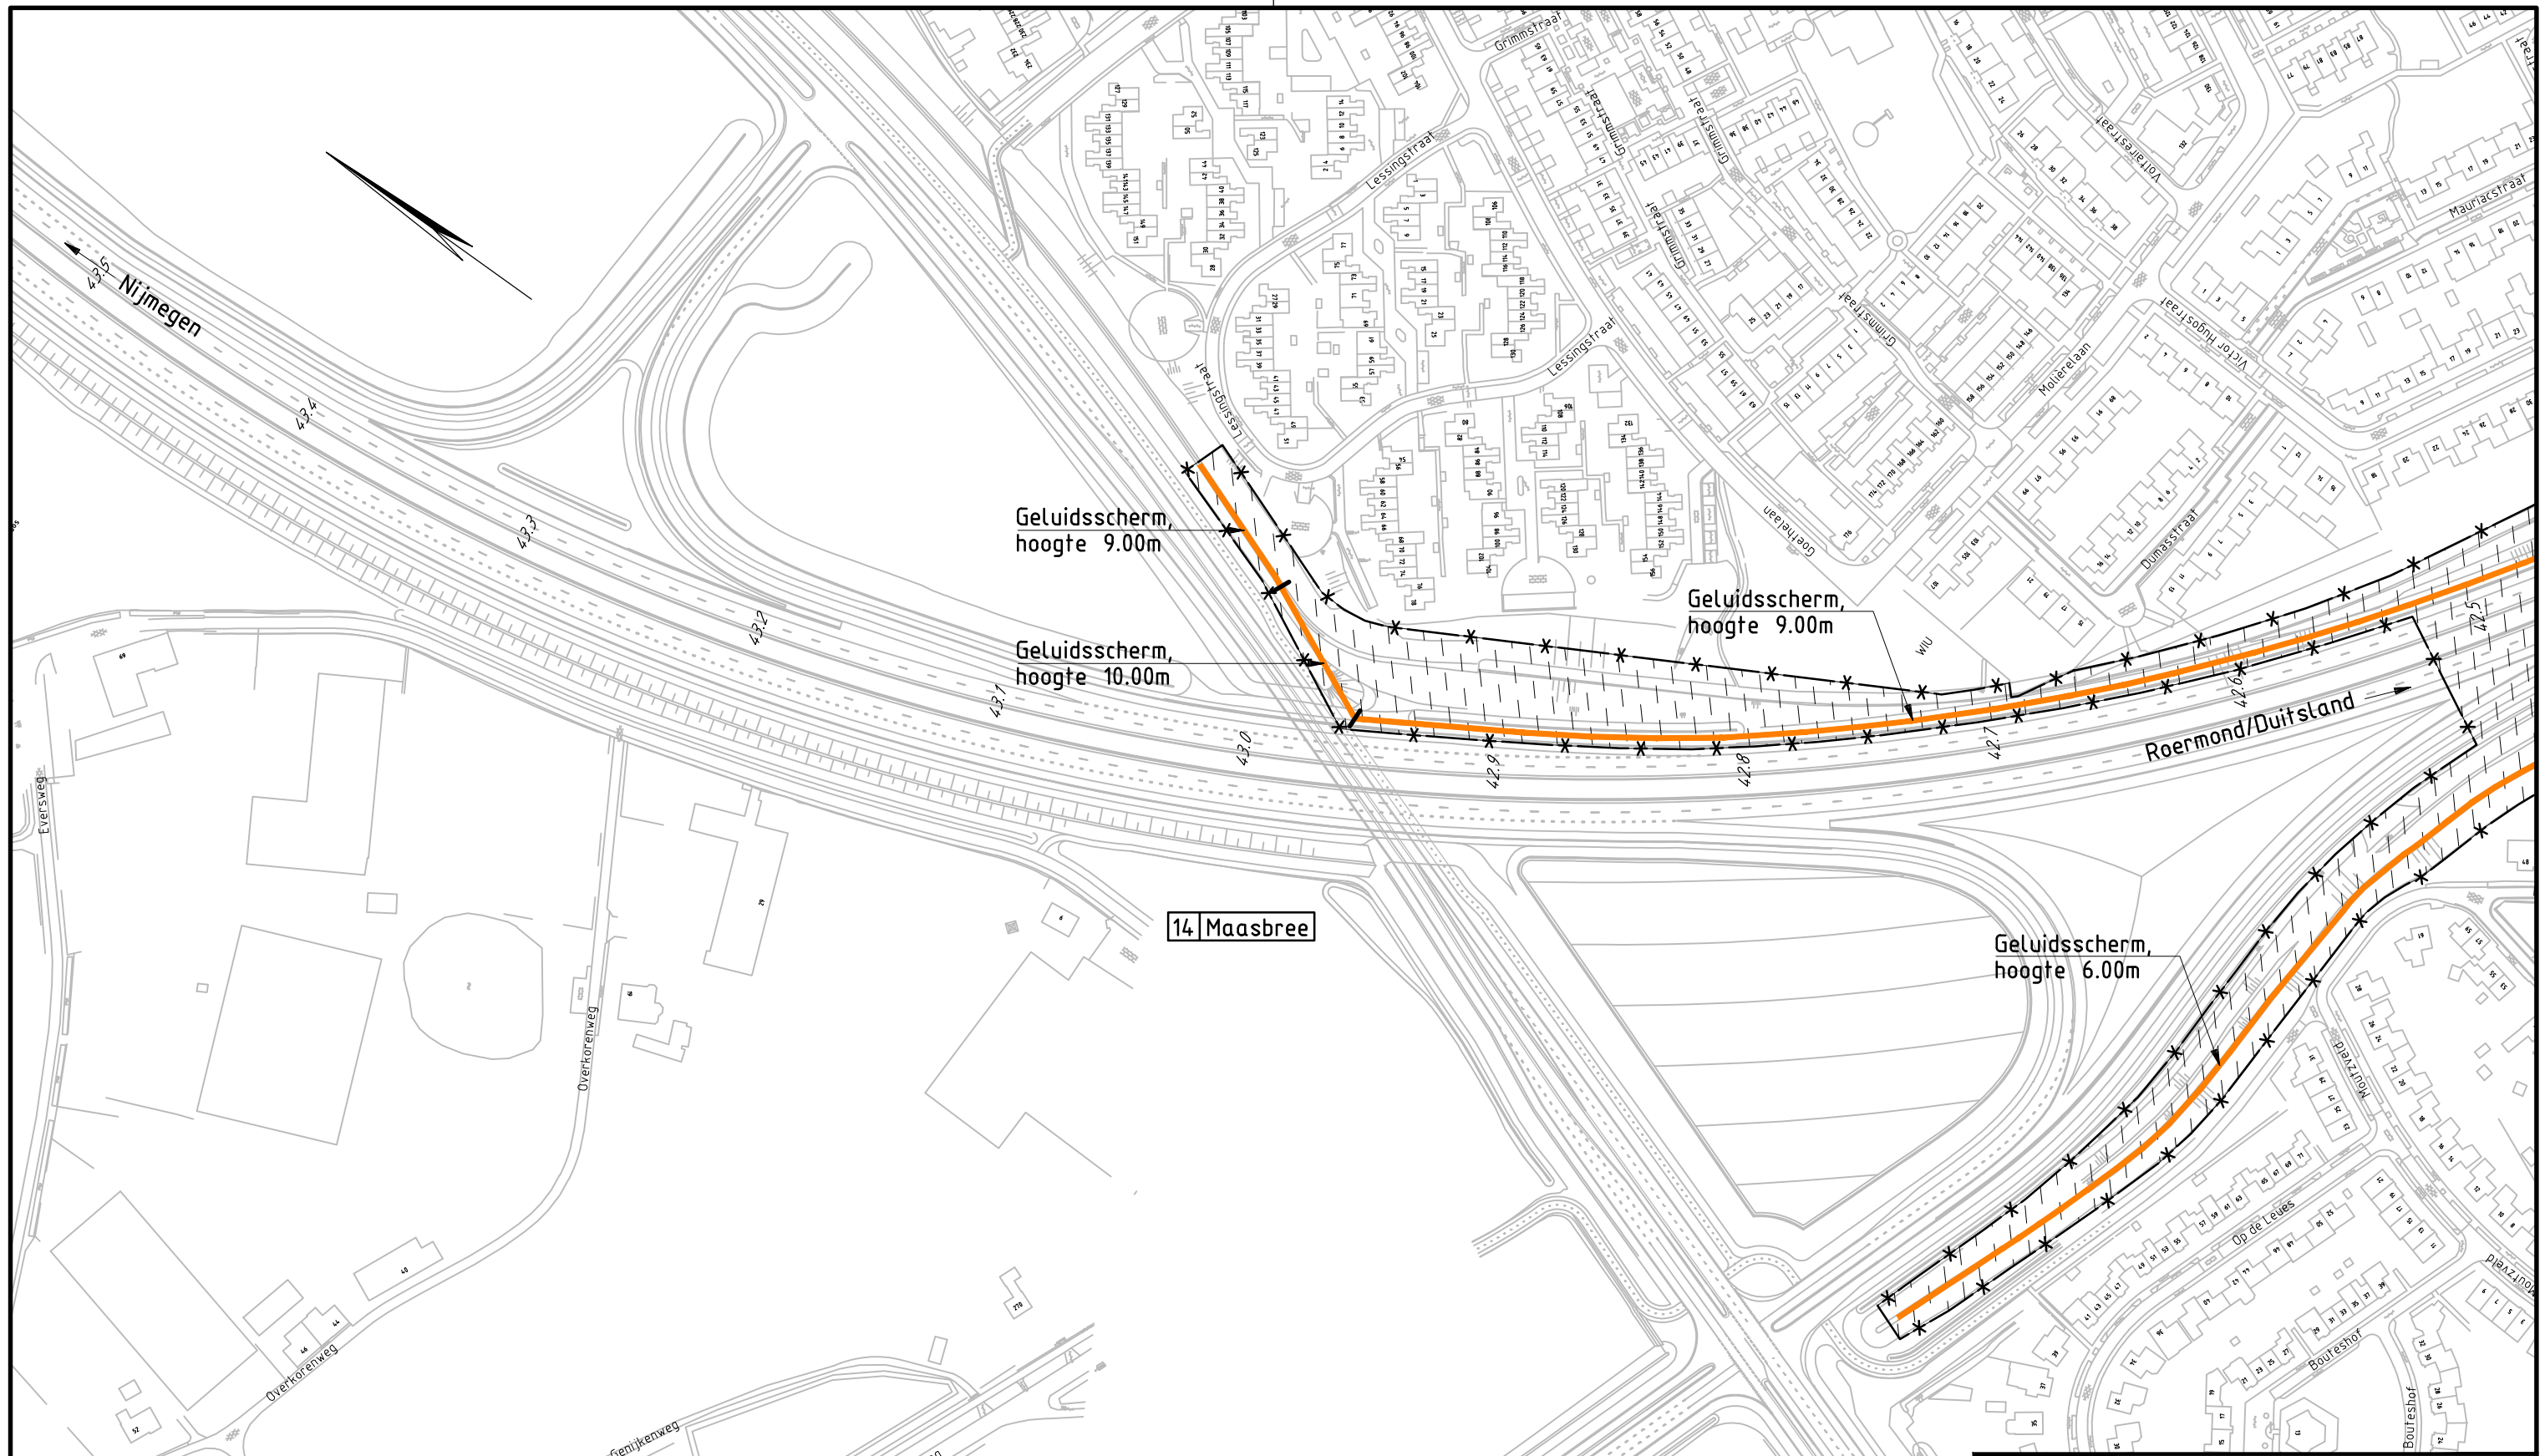


Tracébesluit RW 74	
Ontwerp infrastructuur RW 74	
Situatie, detailkaart	
 Ministerie van Verkeer en Waterbouw Rijkswaterstaat Directie Limburg	kaartblad 1 van 10
	schaal 1:2500 15-07-2010

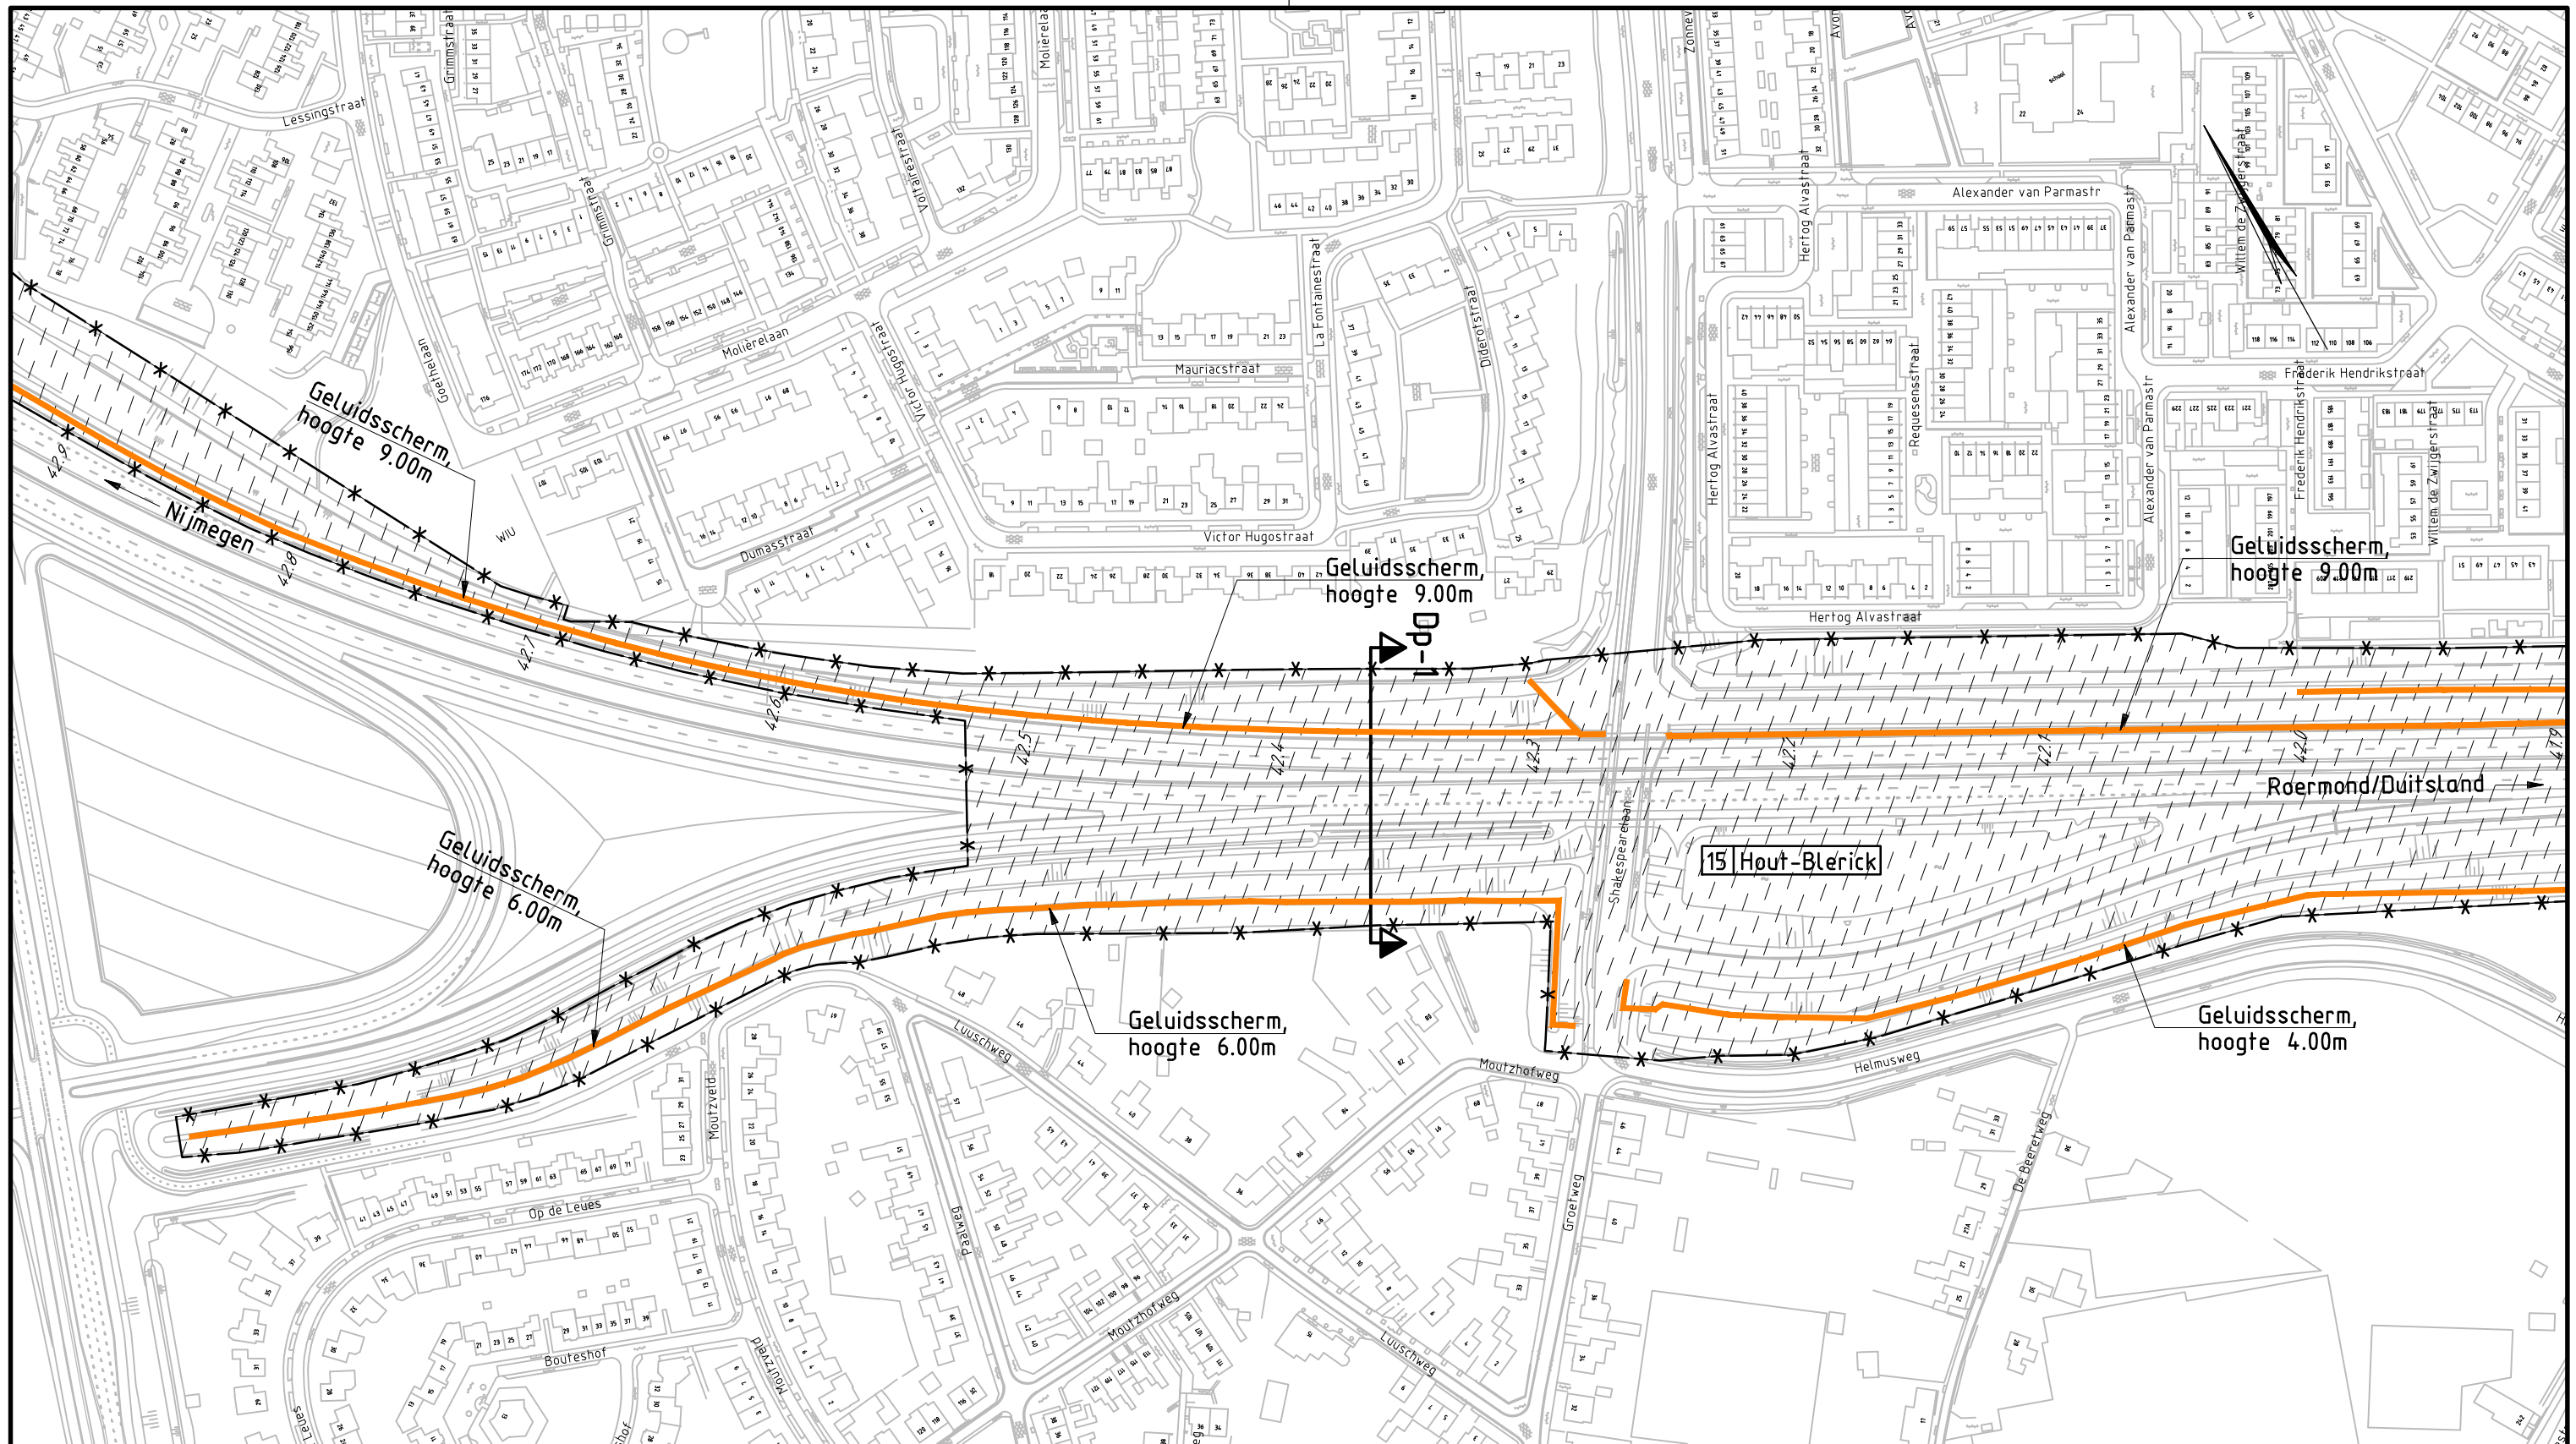

Dwarsprofiel 1

Schaal 1:500

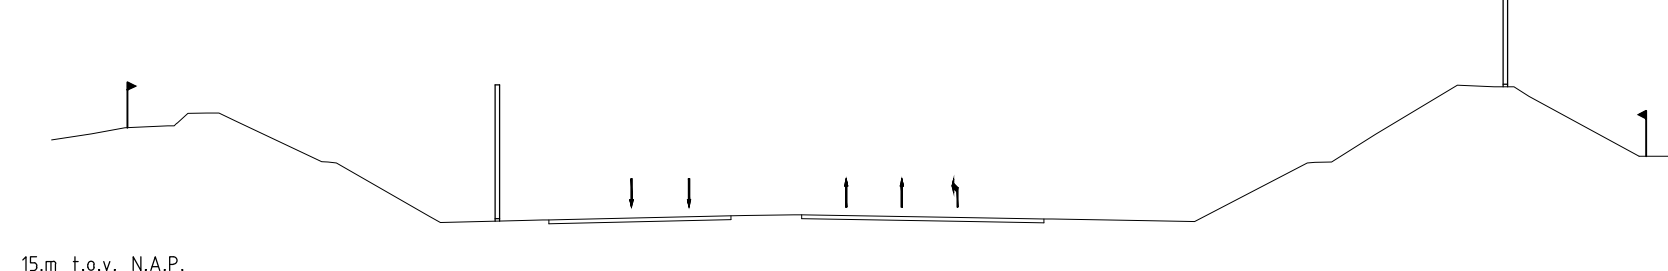


Tracébesluit RW 74

Ontwerp infrastructuur
RW 74

Situatie, detailkaart




kaartblad
2 van 10
schaal 1:2500
15-07-2010

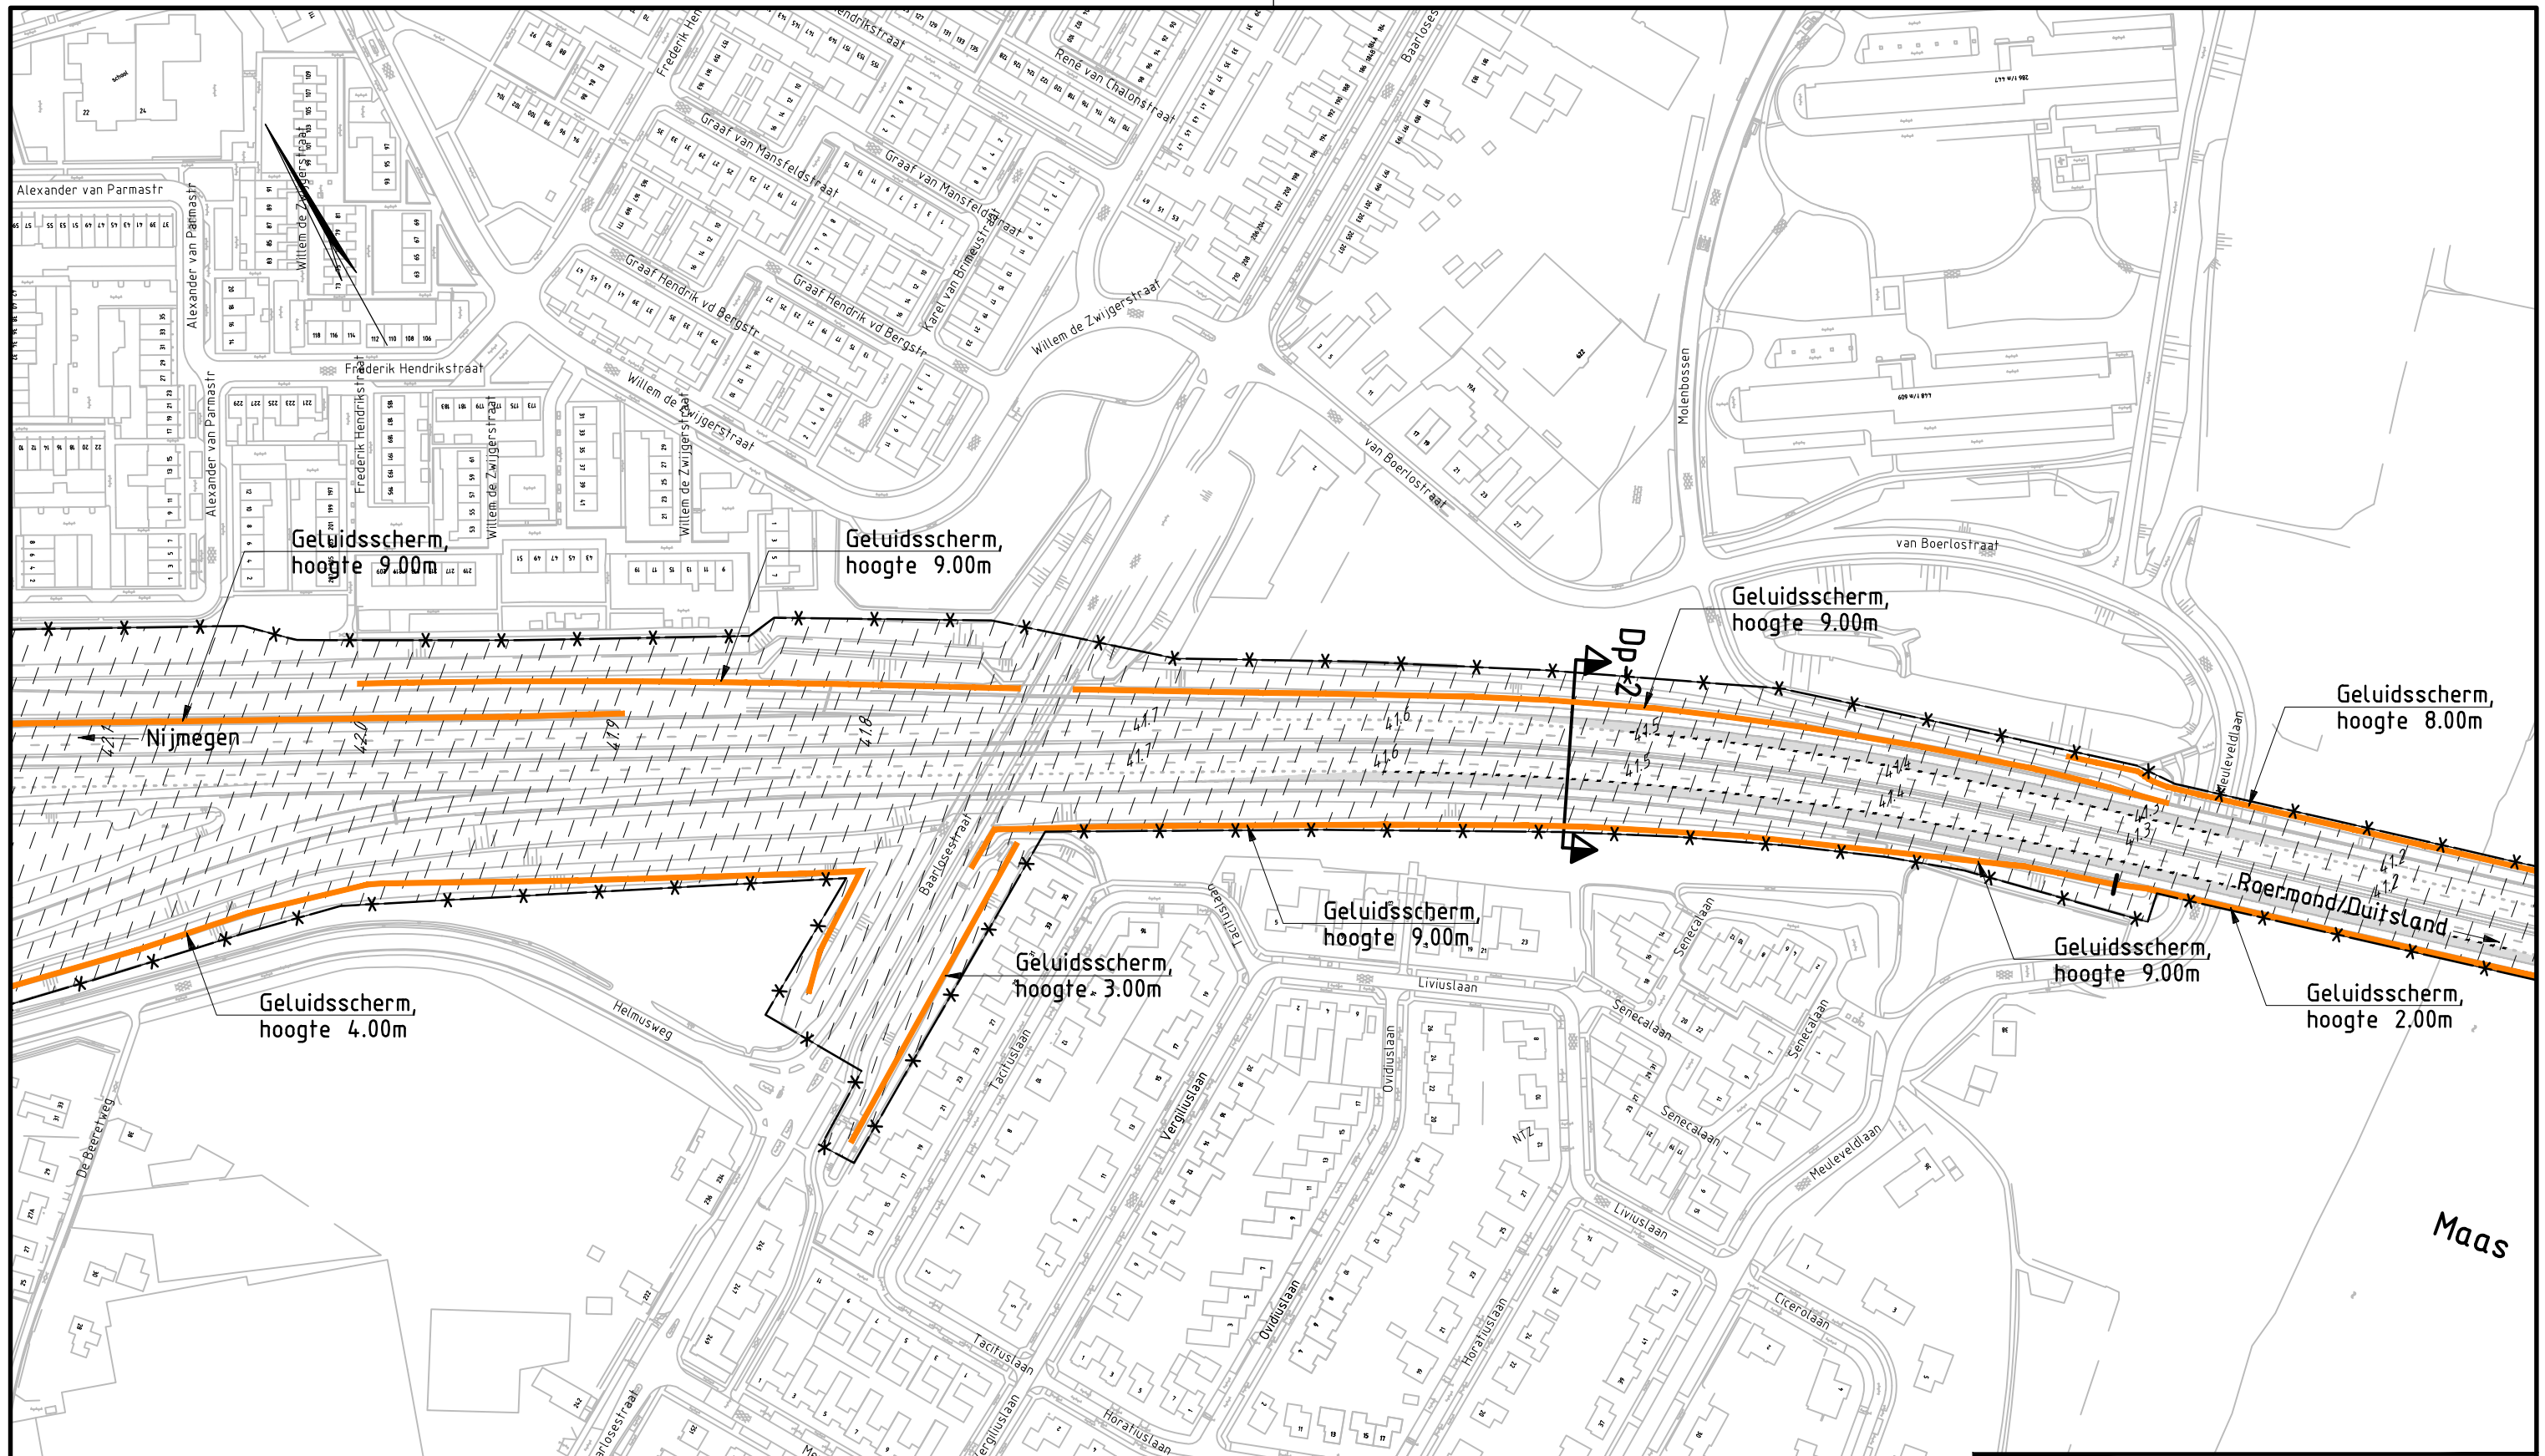

Dwarsprofiel 2

Schaal 1:500

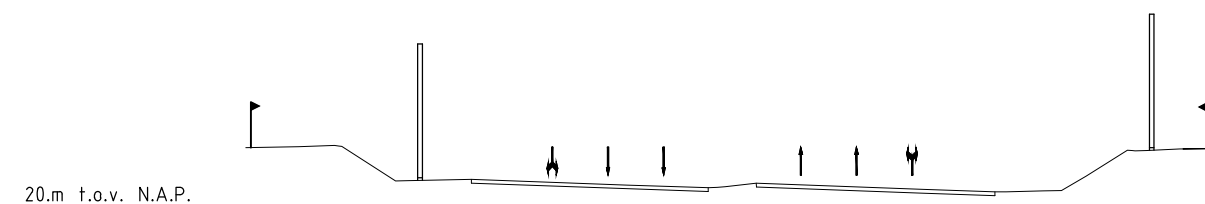

Tracébesluit RW 74


Ontwerp infrastructuur
RW 74

Situatie, detailkaart




Ministerie van Verkeer en Waterstaat
Rijkswaterstaat
Directie Limburg

kaartblad
3 van 10
schaal 1:2500
15-07-2010

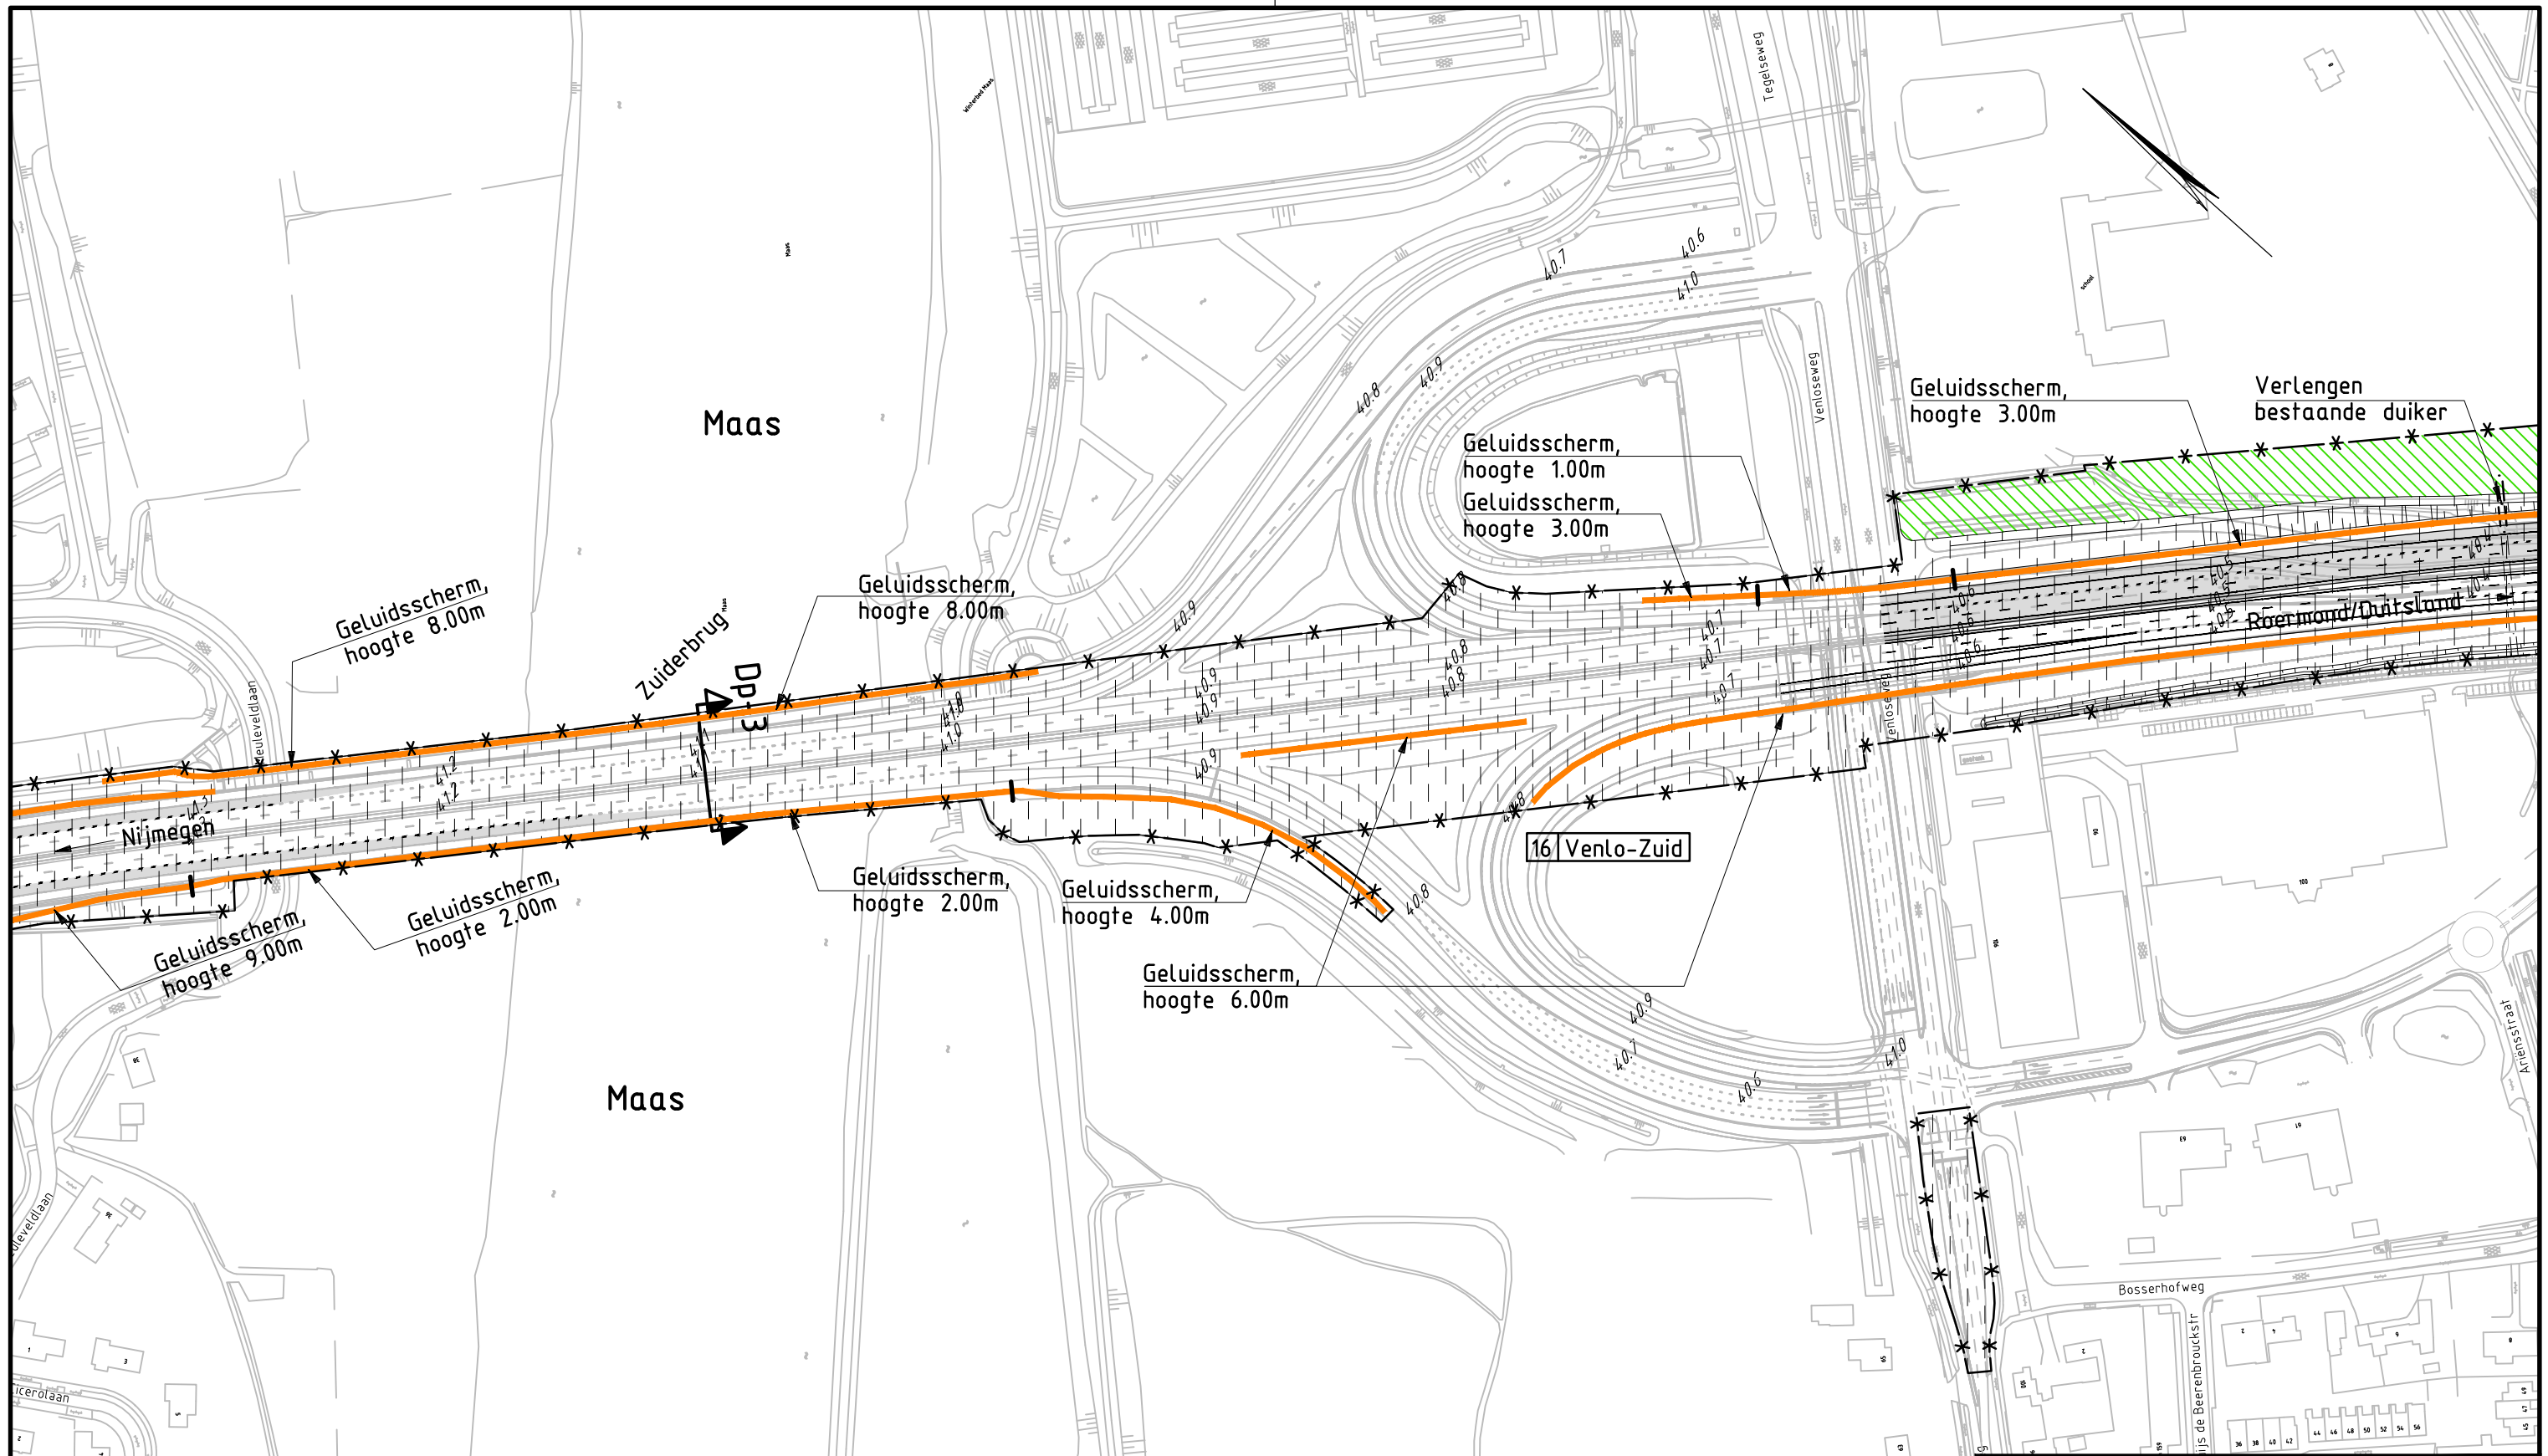

Dwarsprofiel 3

Schaal 1:500

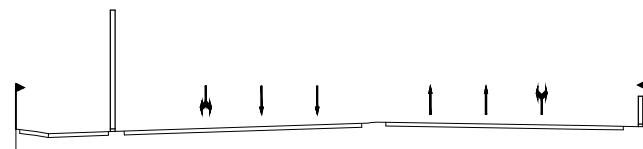

20.m t.o.v. N.A.P.

Tracébesluit RW 74

Ontwerp infrastructuur
RW 74


Situatie, detailkaart



Ministerie van Verkeer en Waterstaat
Rijkswaterstaat
Directie Limburg


kaartblad
4 van 10

schaal 1:2500
15-07-2010

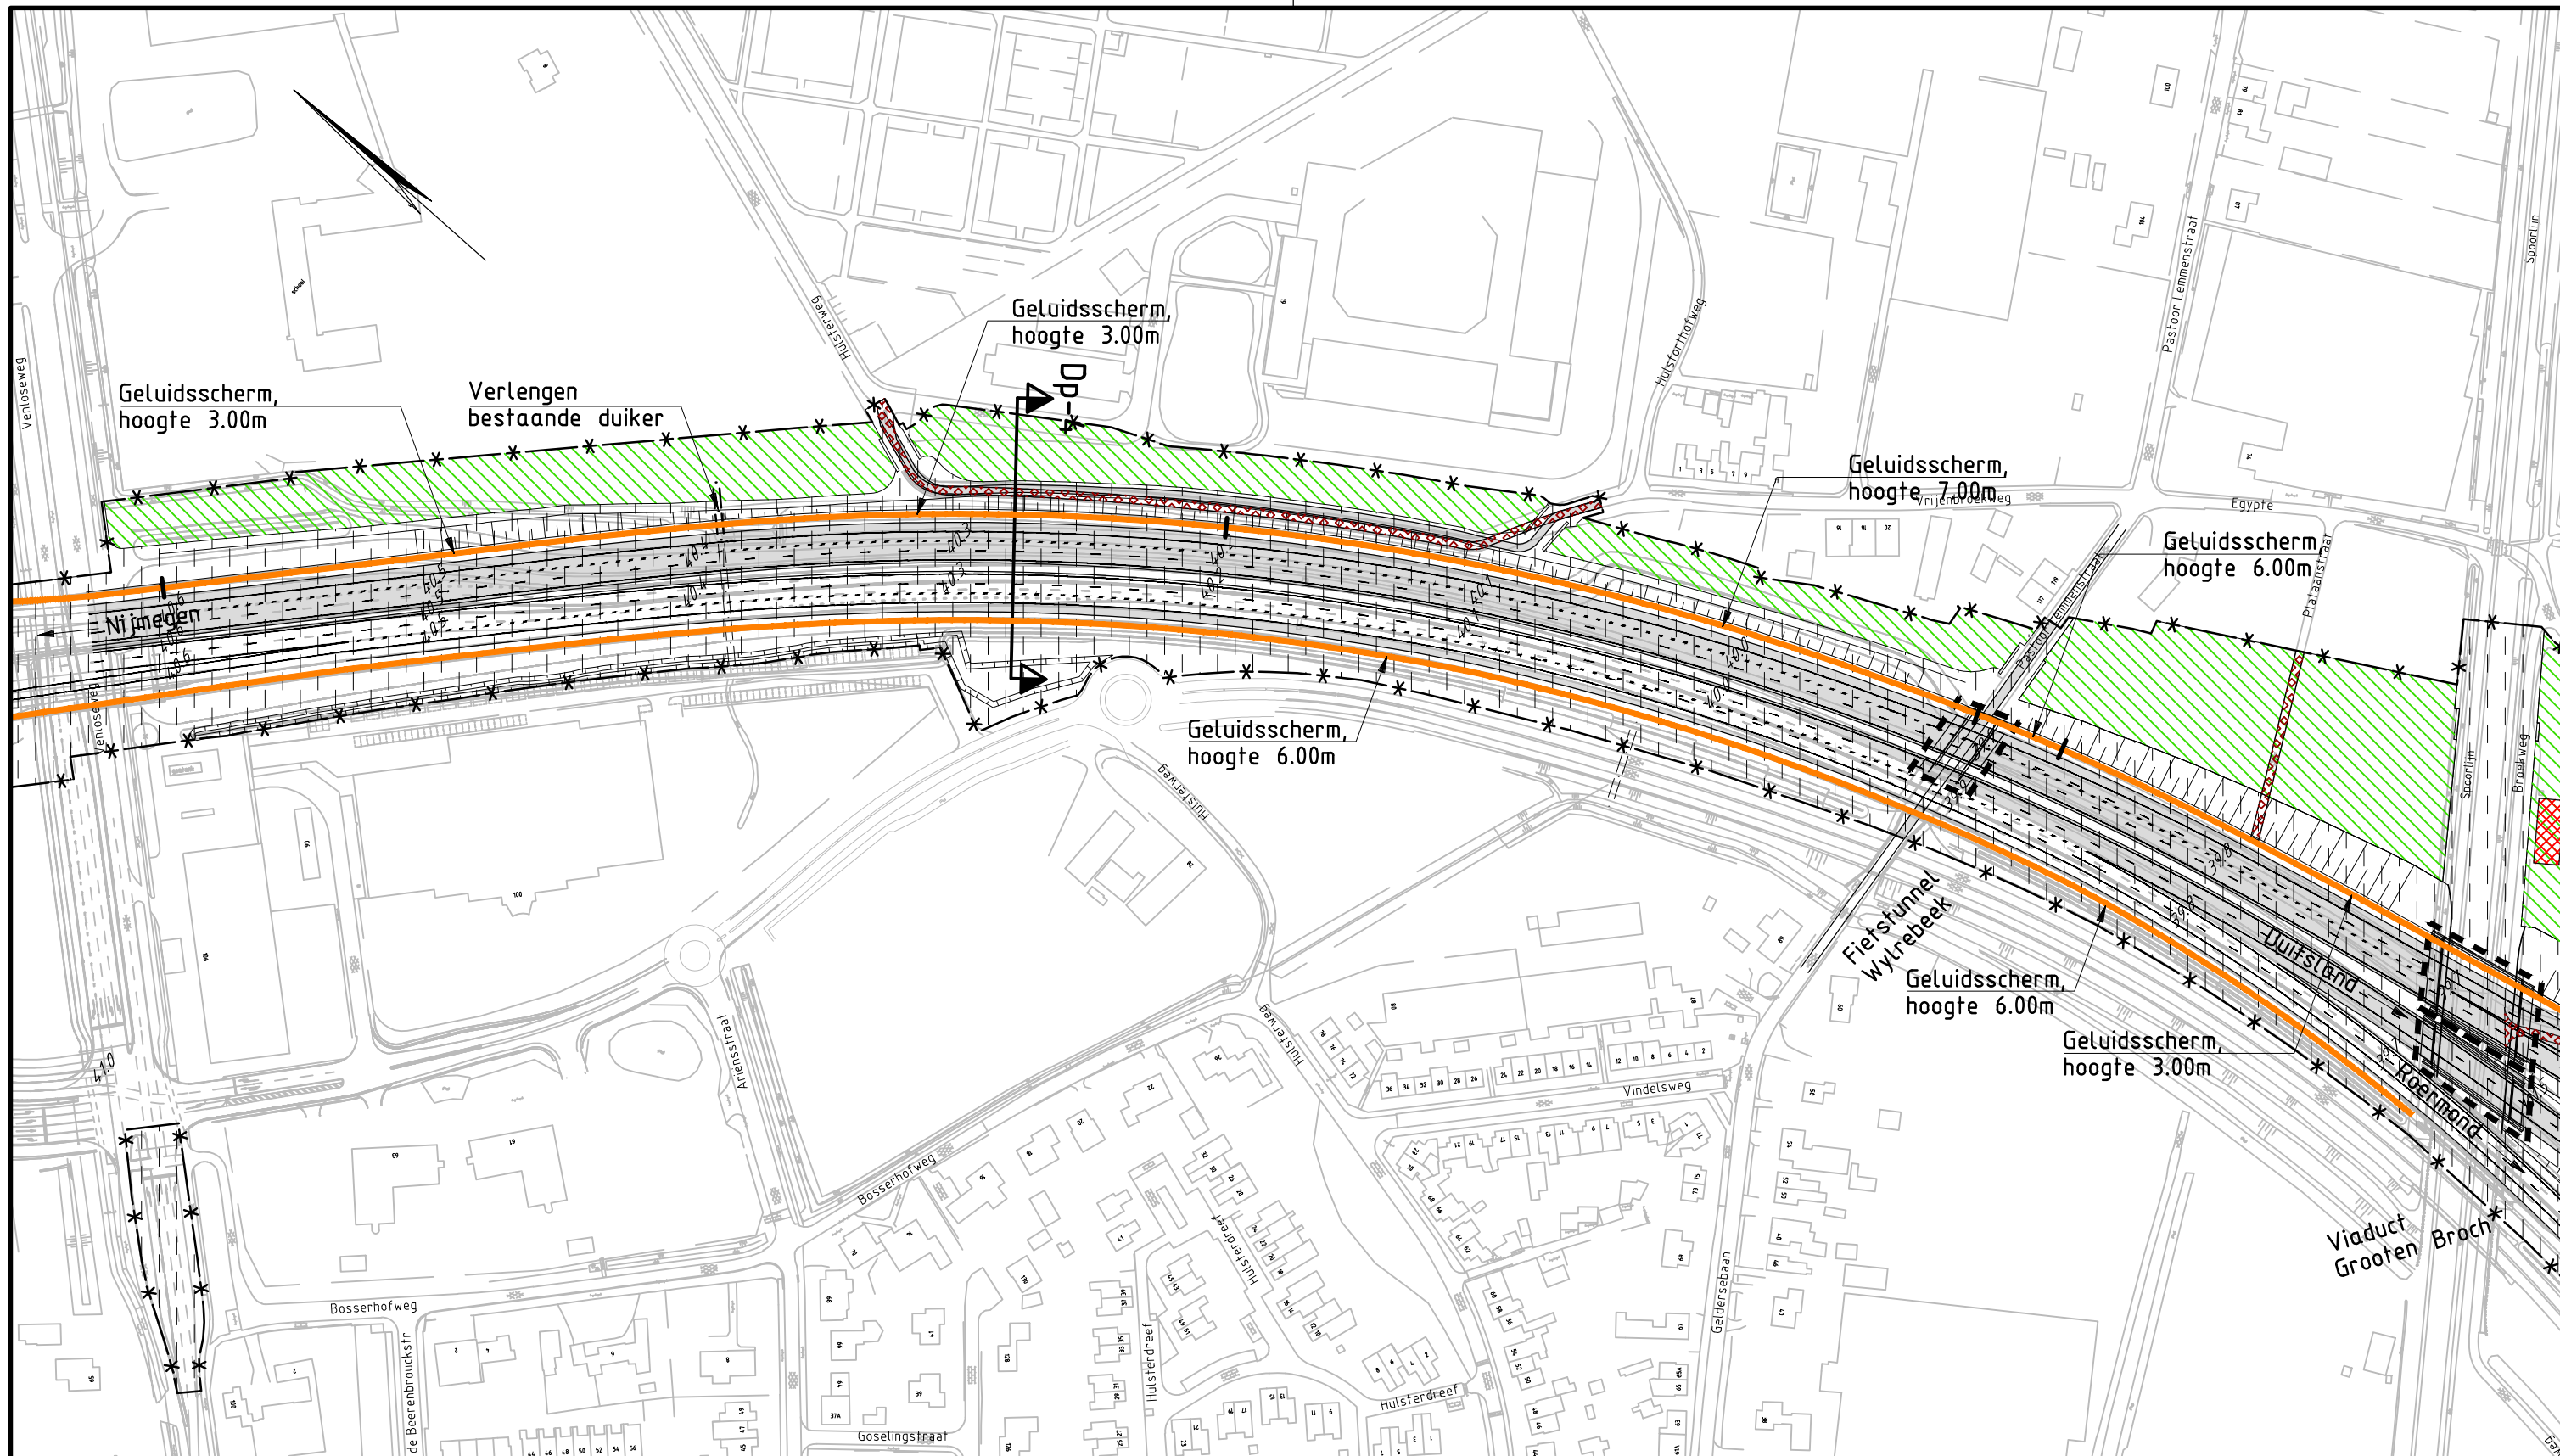

Dwarsprofiel 4

Schaal 1:500

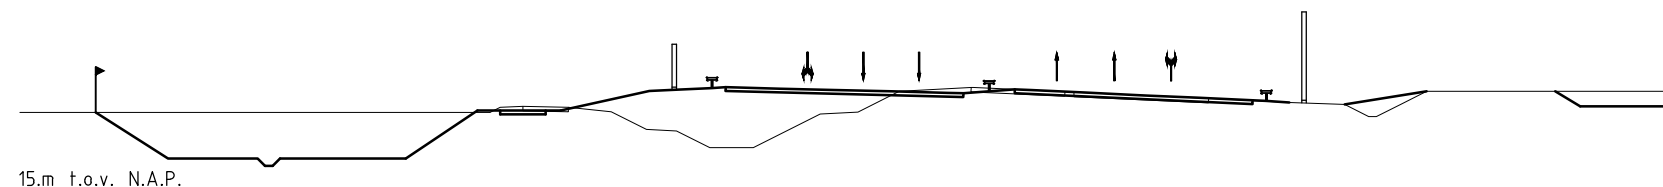

Tracébesluit RW 74

Ontwerp infrastructuur
RW 74


Situatie, detailkaart



Ministerie van Verkeer en Waterstaat
Rijkswaterstaat
Directie Limburg


kaartblad
5 van 10

schaal 1:2500
15-07-2010

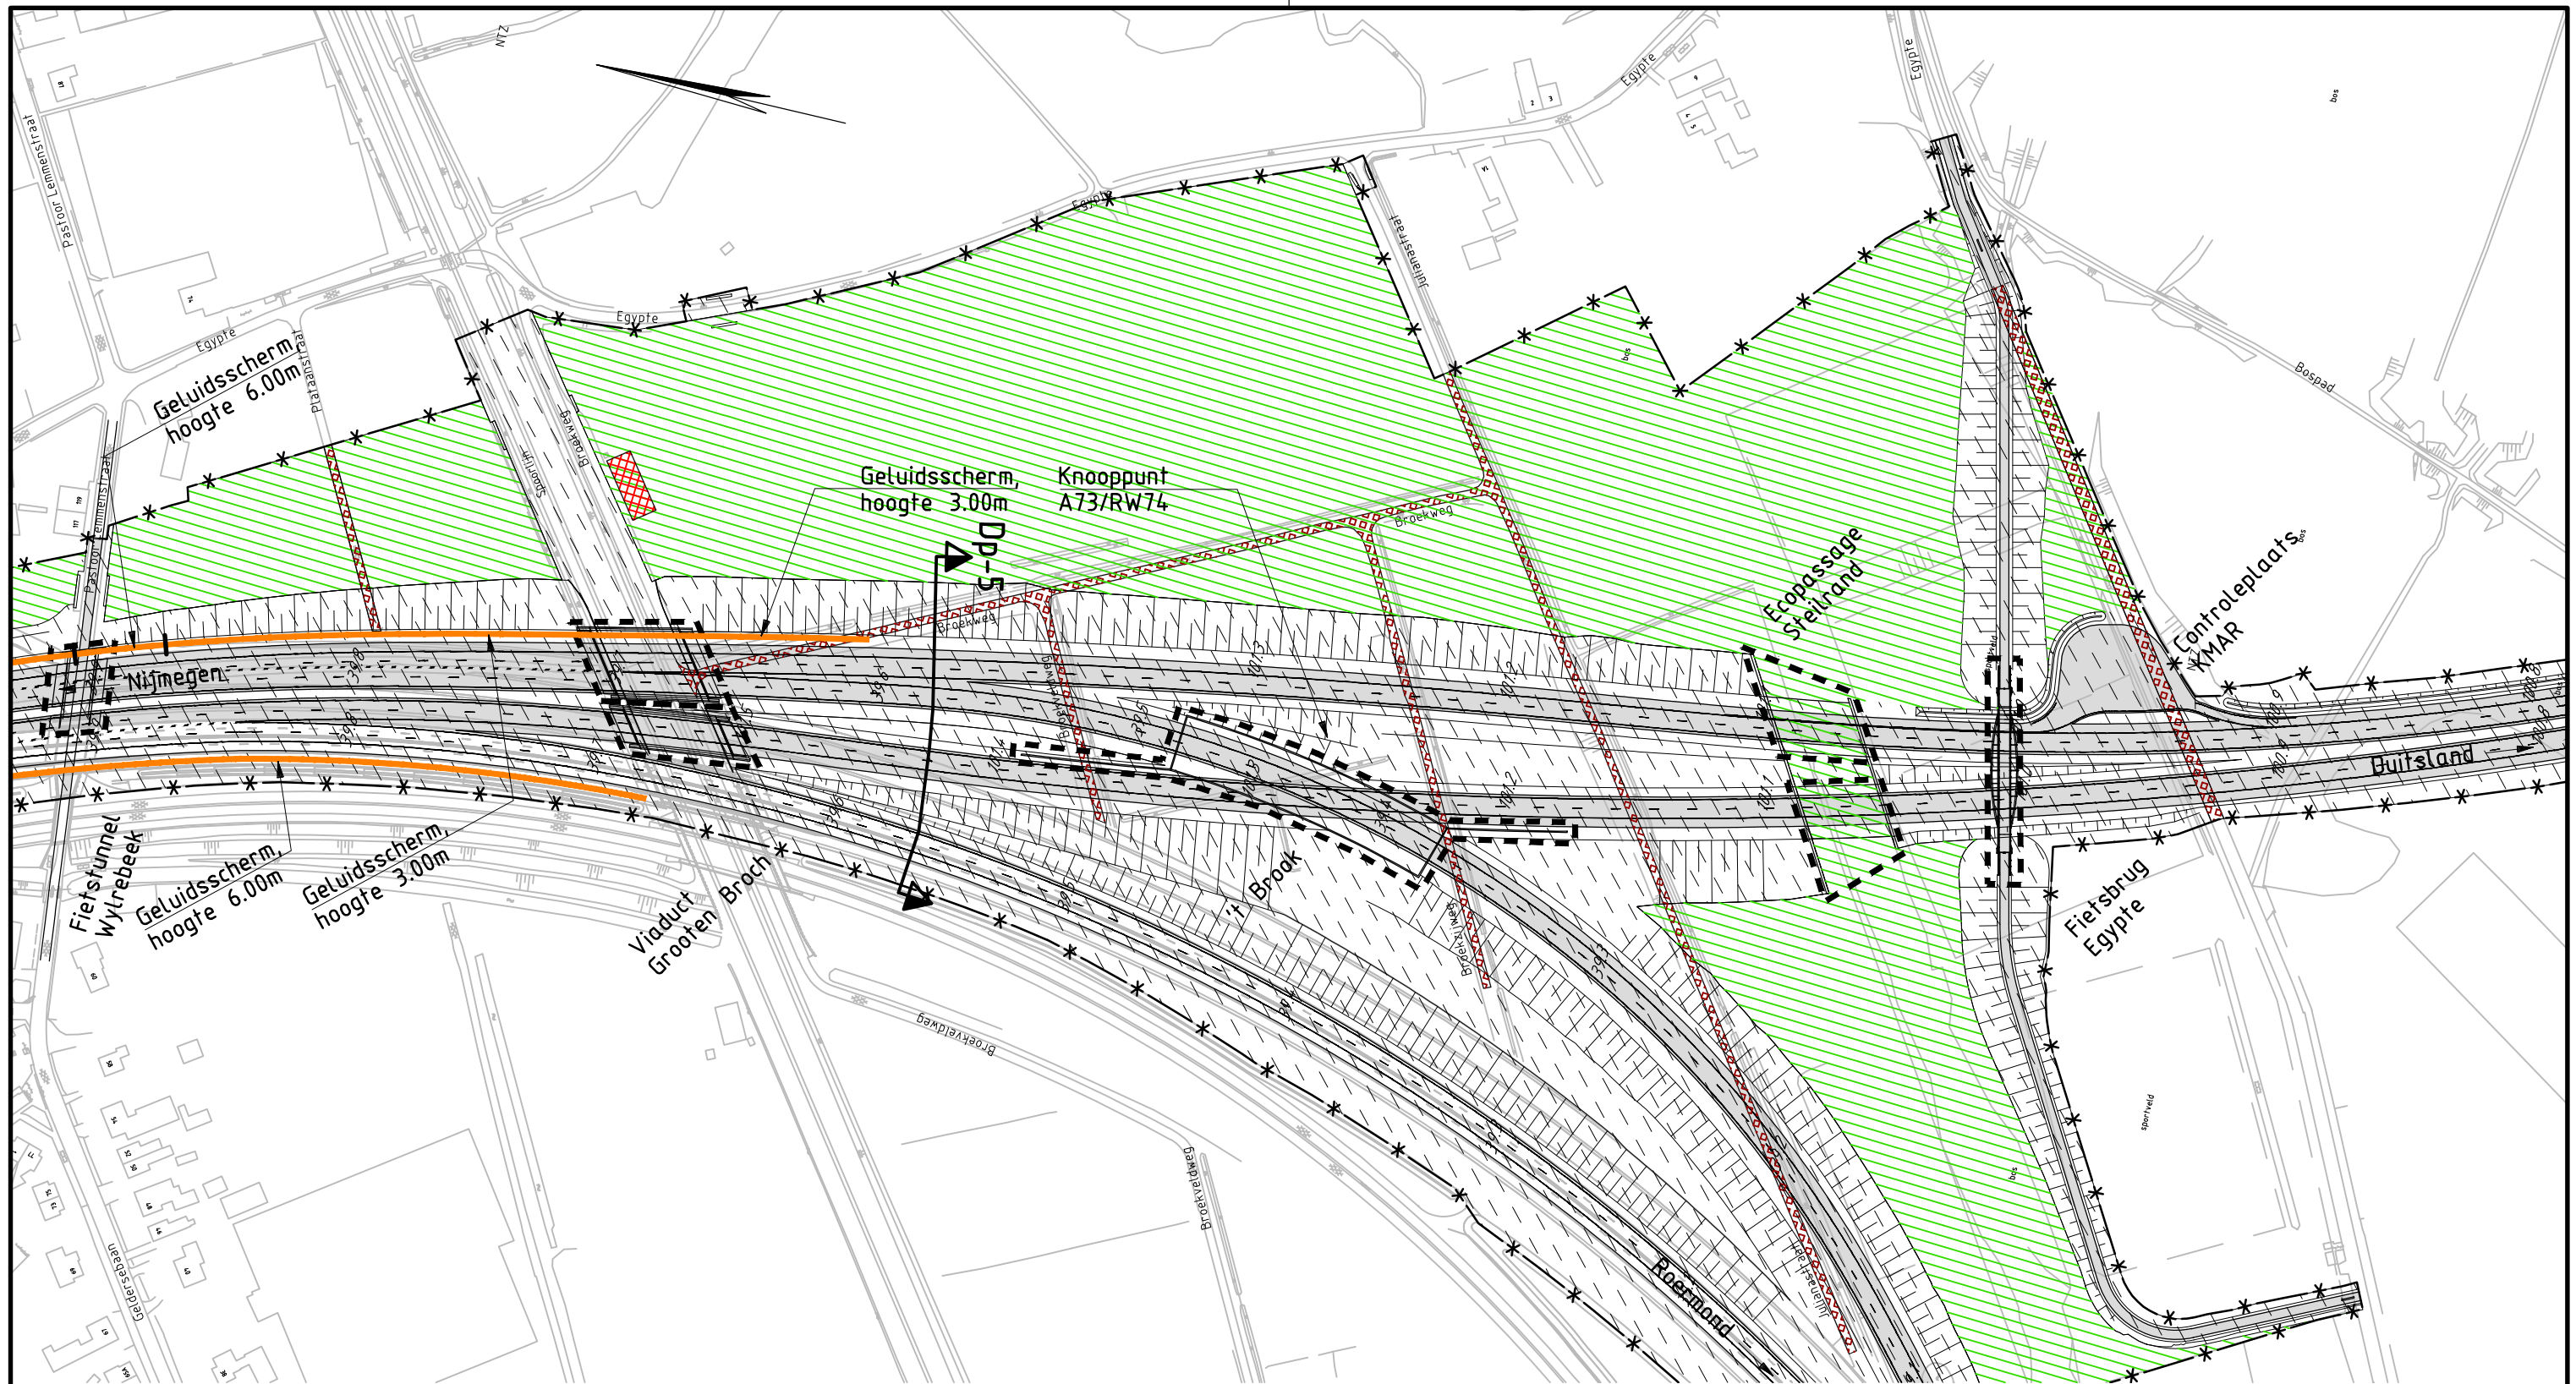

Dwarsprofiel 5

Schaal 1:500

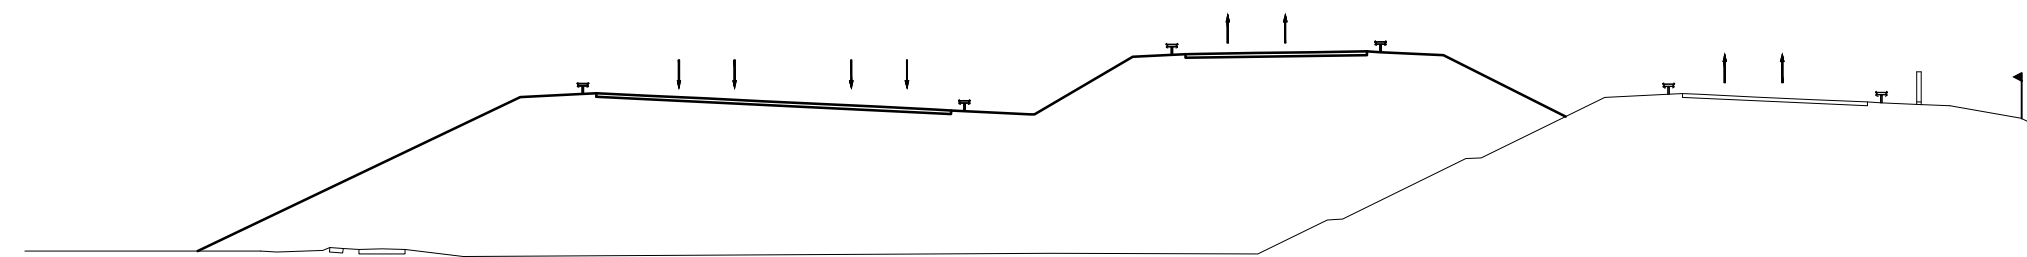

15.m t.o.v. N.A.P.

Tracébesluit RW 74

Ontwerp infrastructuur
RW 74


Situatie, detailkaart



Ministerie van Infrastructuur en Watermanagement
Rijkswaterstaat
Directie Limburg


kaartblad
6 van 10

schaal 1:2500
15-07-2010

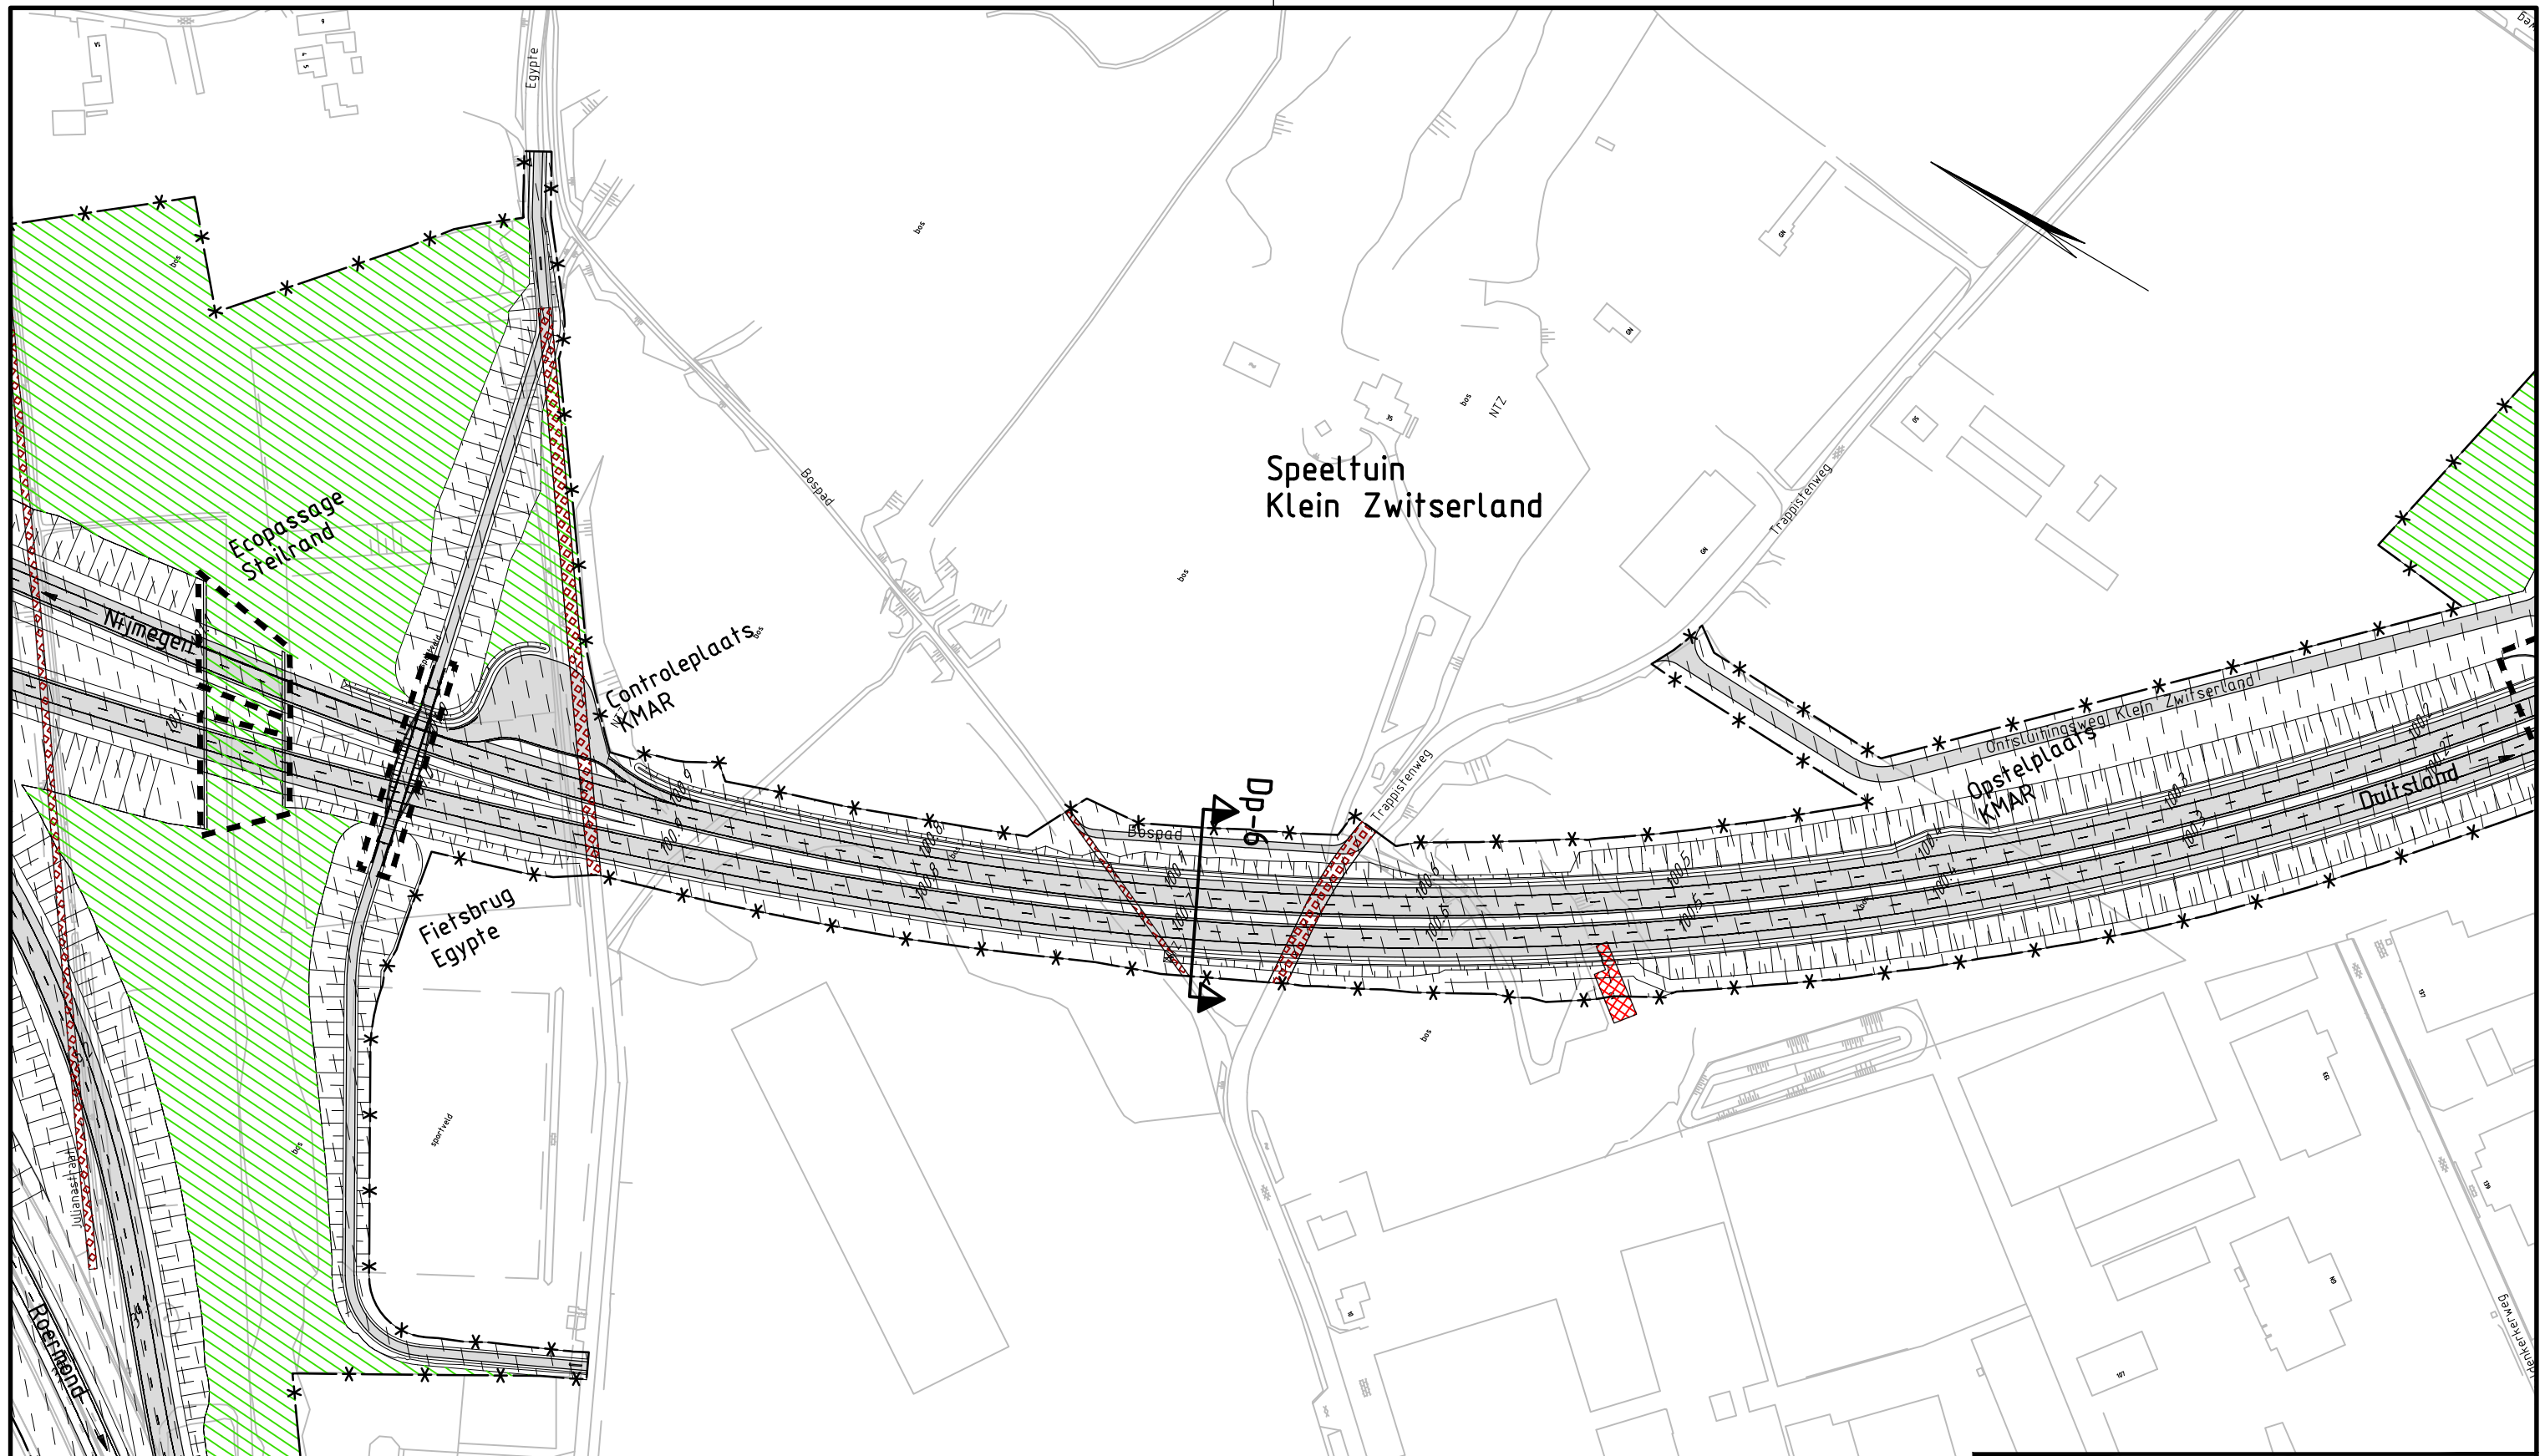

Dwarsprofiel 6

Schaal 1:500

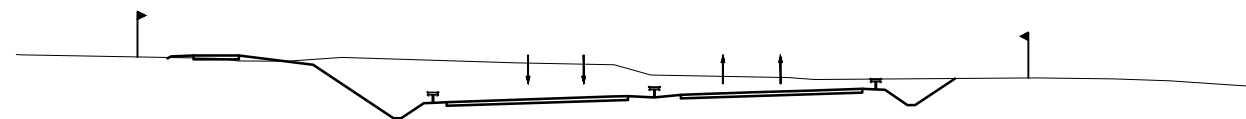

28.m t.o.v. N.A.P.

Tracébesluit RW 74

Ontwerp infrastructuur
RW 74


Situatie, detailkaart



Ministerie van Infrastructuur en Waterstaat
Rijkswaterstaat
Directie Limburg


kaartblad
7 van 10

schaal 1:2500
15-07-2010

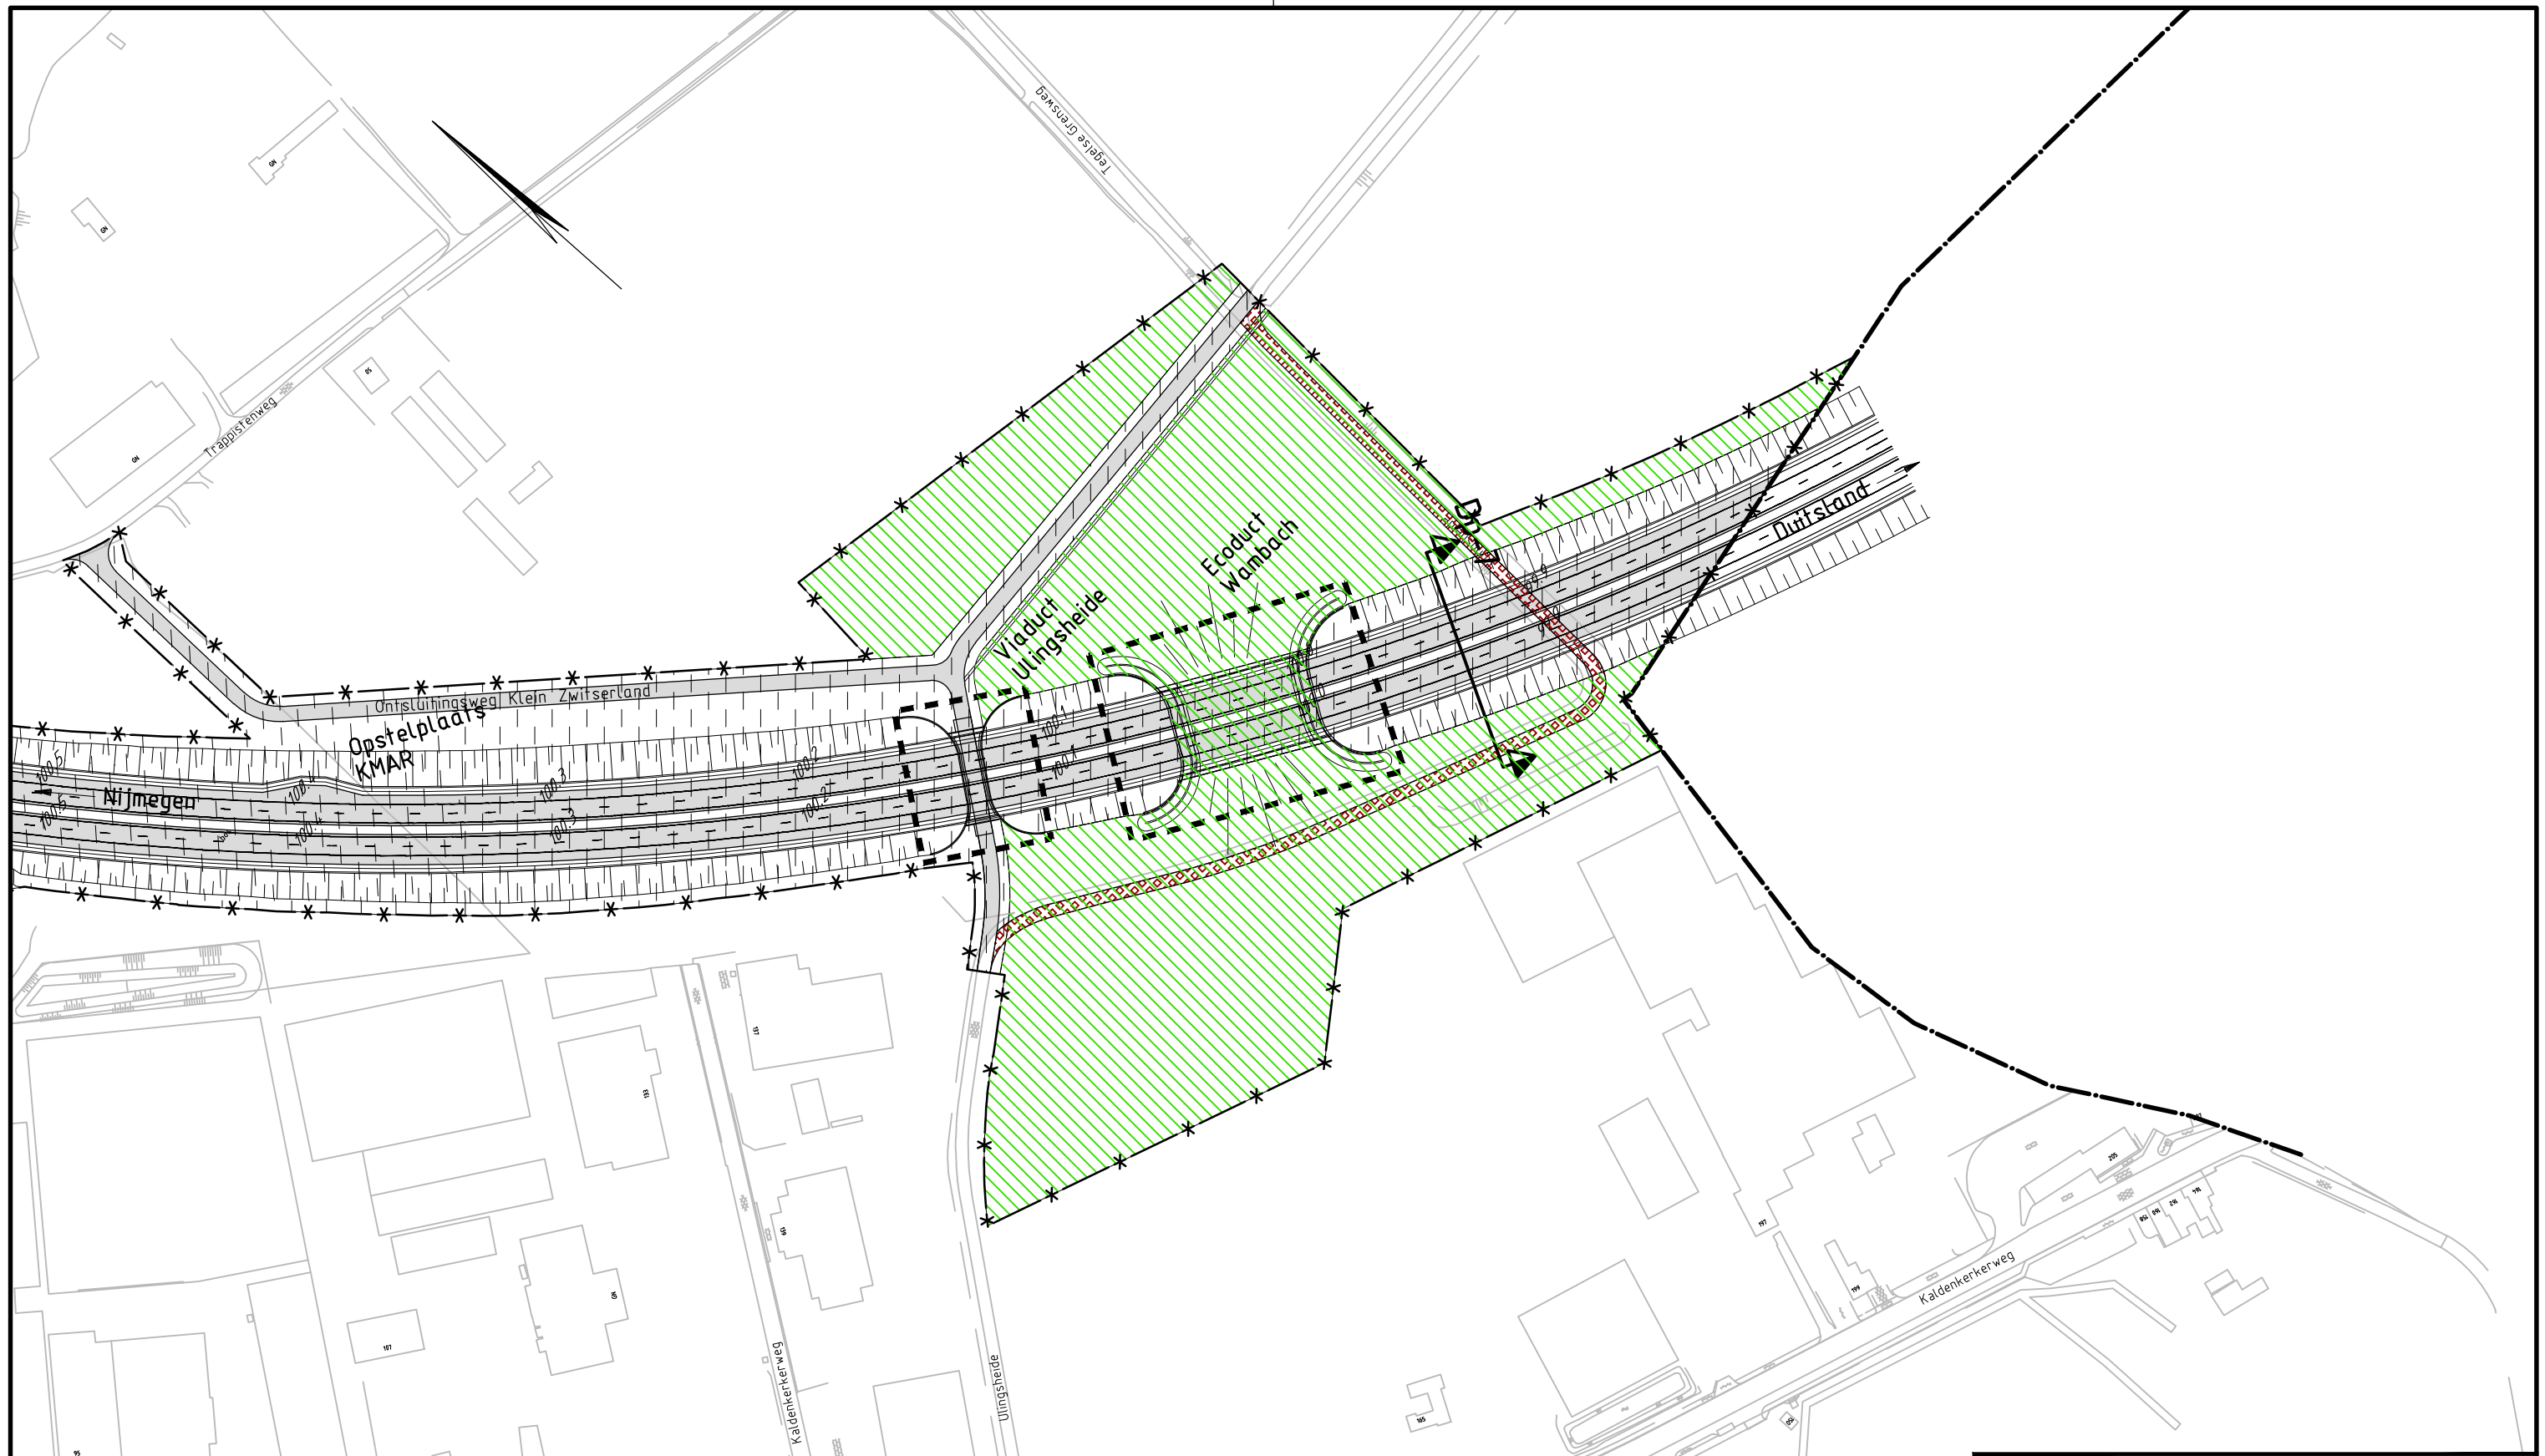

Dwarsprofiel 7

Schaal 1:500

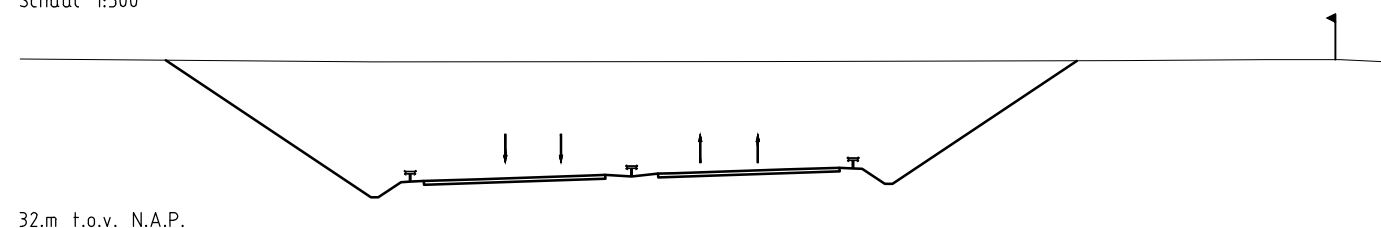

Tracébesluit RW 74

Ontwerp infrastructuur
RW 74


Situatie, detailkaart




Ministerie van Infrastructuur en Waterstaat
Rijkswaterstaat
Directie Limburg

kaartblad
8 van 10

schaal 1:2500
15-07-2010

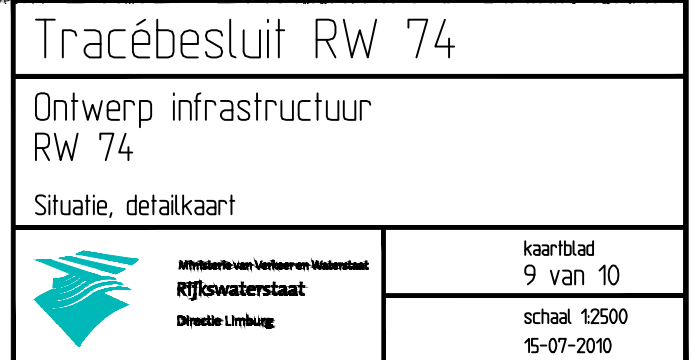

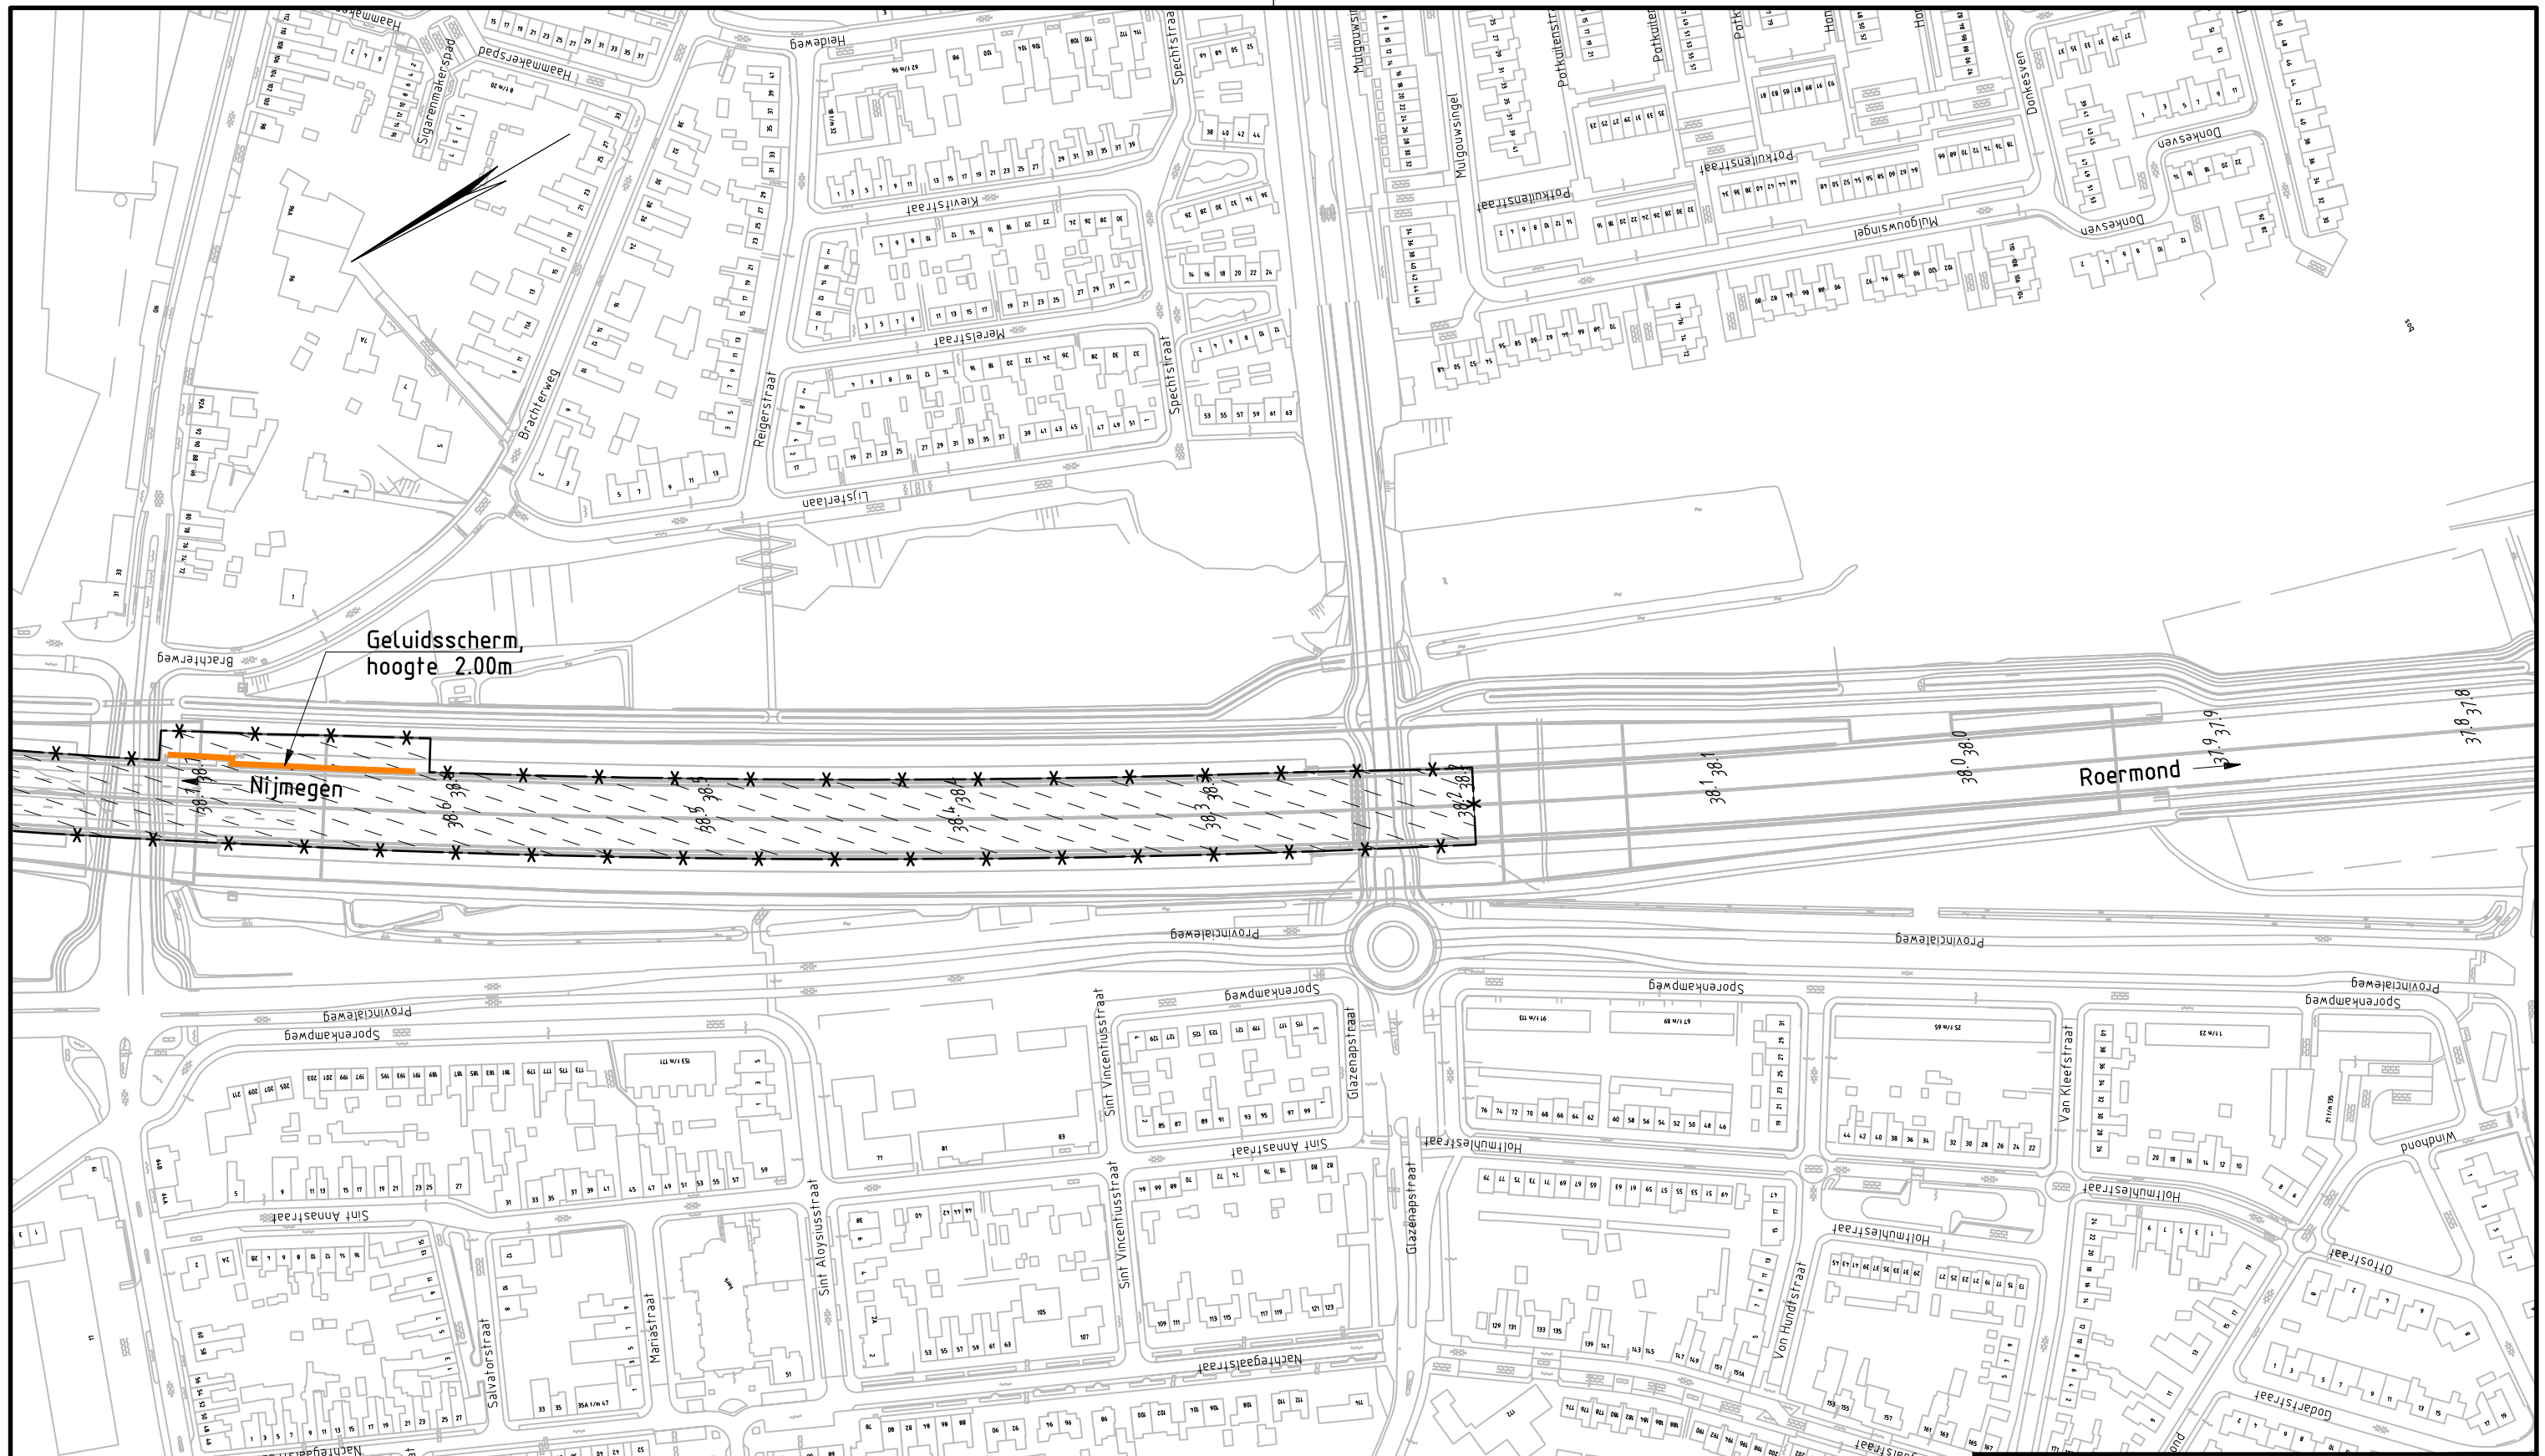

Tracébesluit RW 74	
Ontwerp infrastructuur RW 74	
Situatie, detailkaart	
 Ministerie van Verkeer en Waterstaat Rijkswaterstaat Directie Limburg	kaartblad 10 van 10
	schaal 1:2500 15-07-2010