


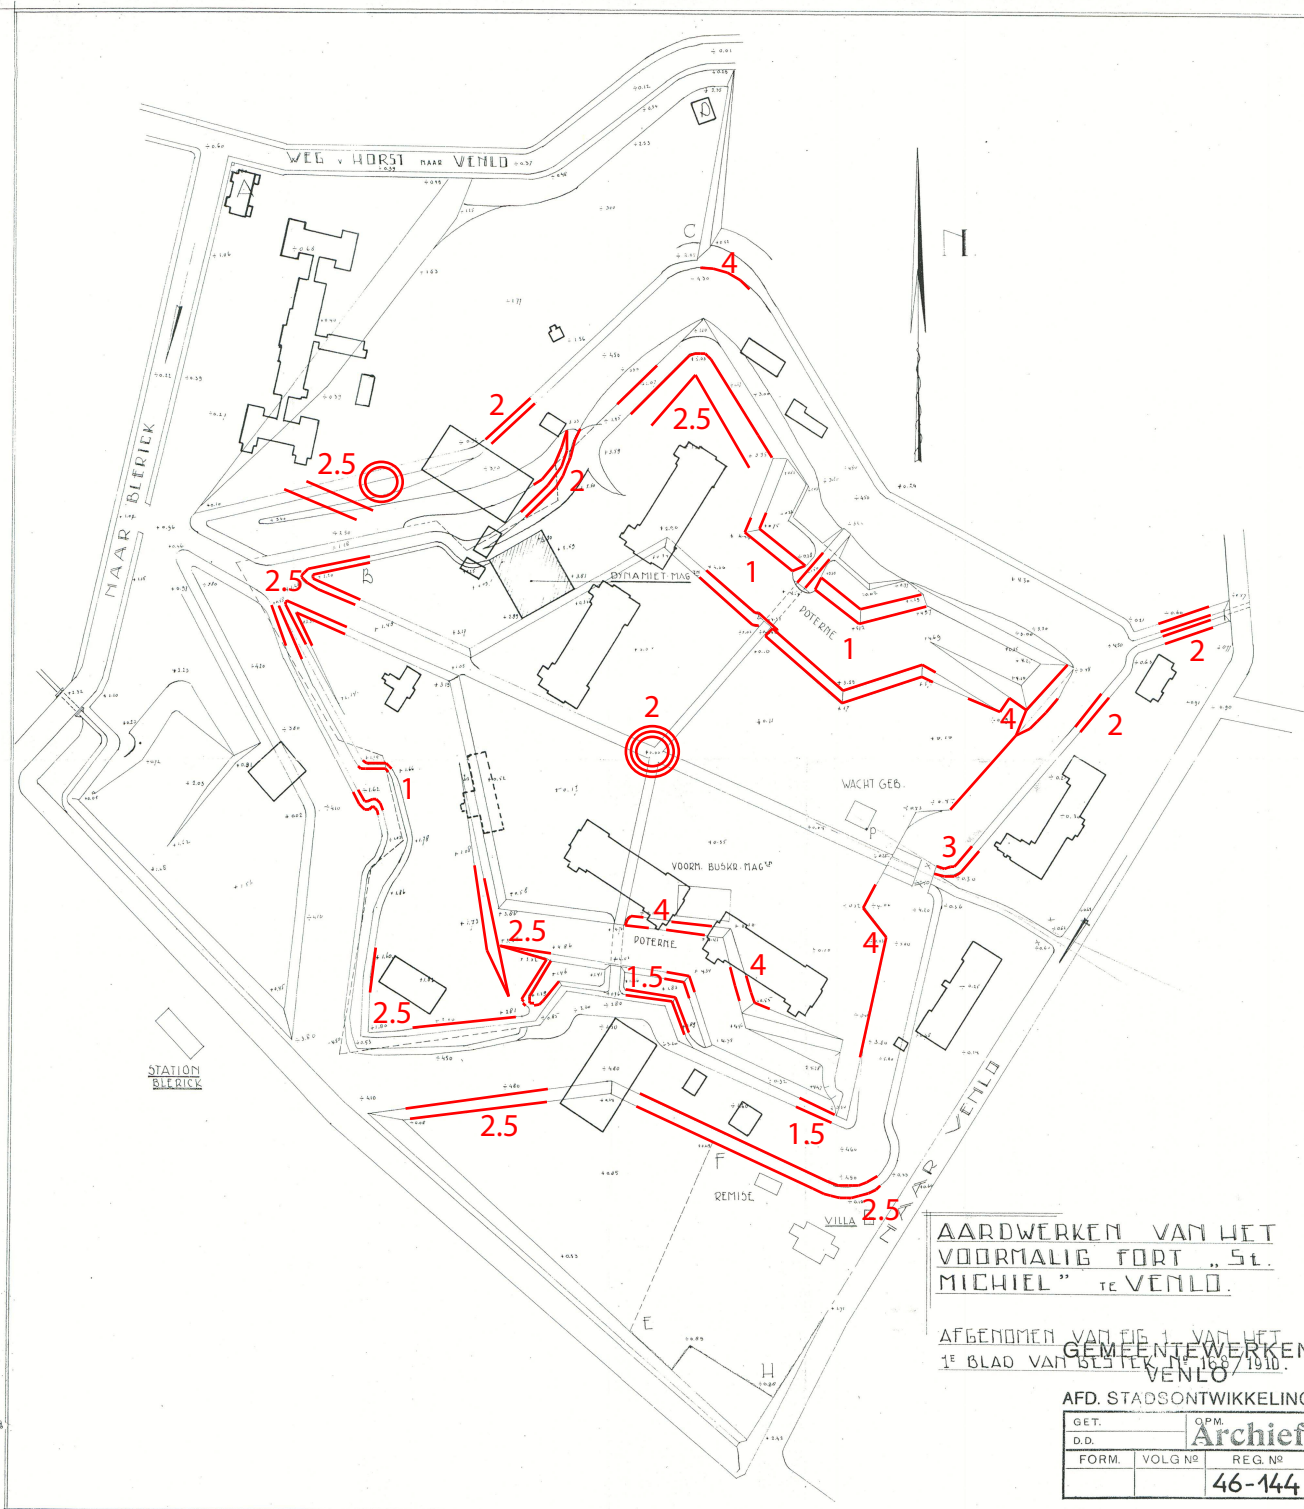

**AARDWERKEN VAN HET
VOORMALIG FORT „St.
MICHEL” TE VENLO.**

AFGENOMEN VAN EEN 1. VAN HET
GEMEENTEWERKEN
1^E BLAD VAN BLADEN N^O 168/1910.

AFD. STADSONTWIKKELING

GET.	OPM.	Archief
D.D.		
FORM.	VOLG N ^O	REG. N ^O
		46-144