

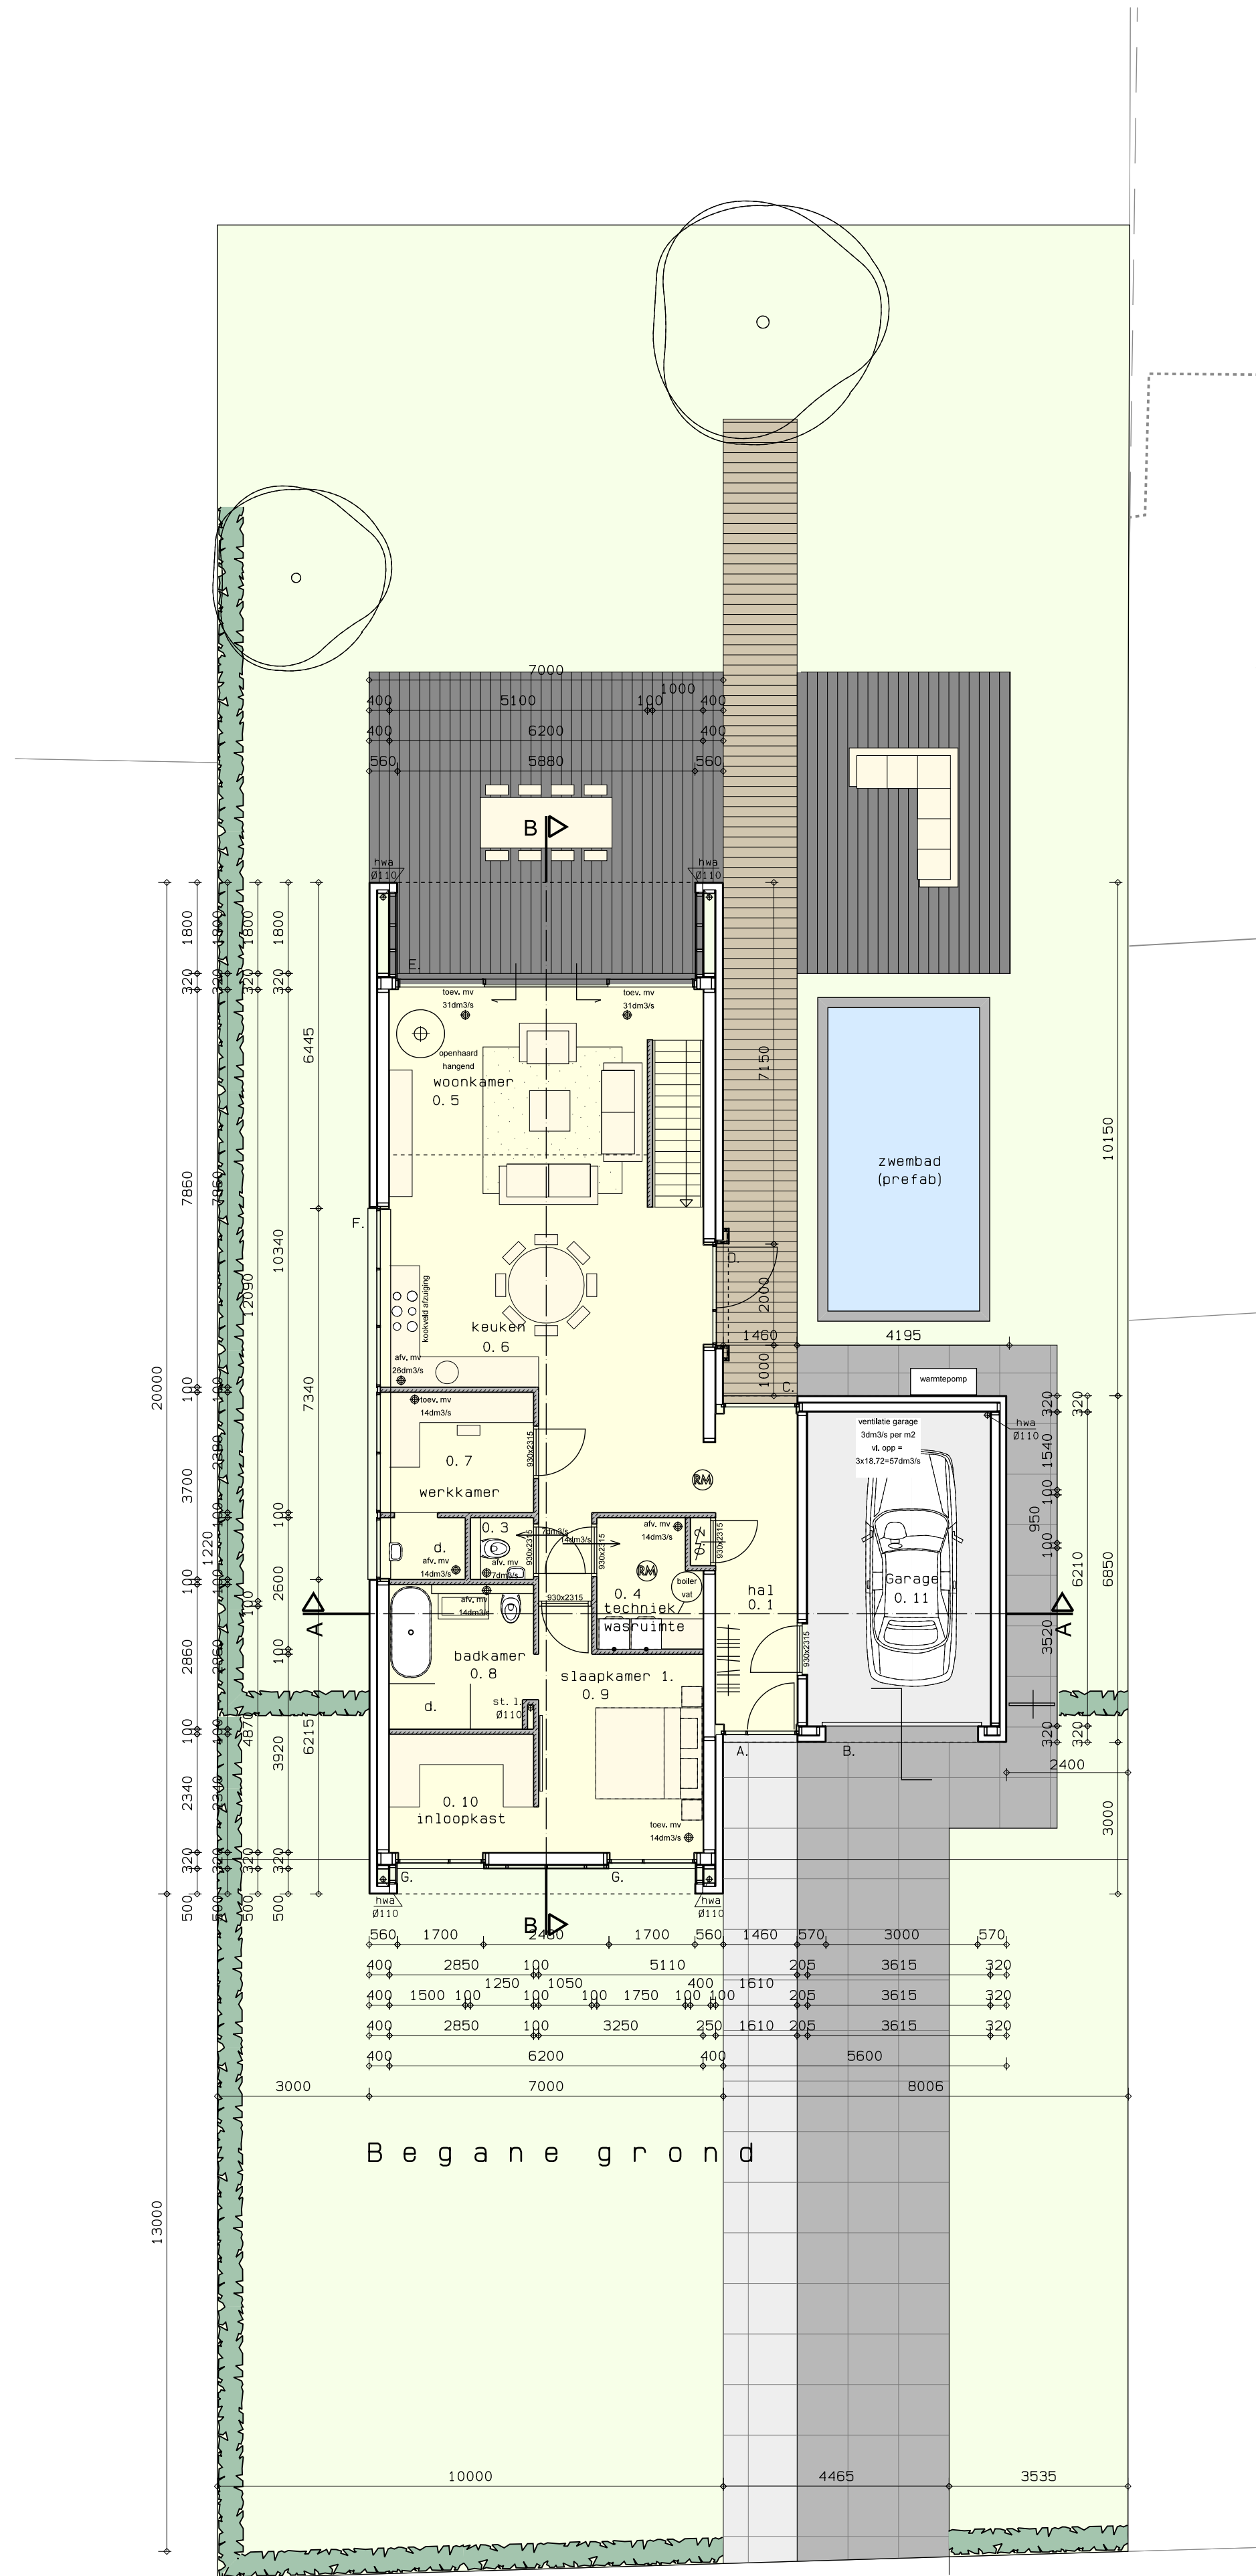


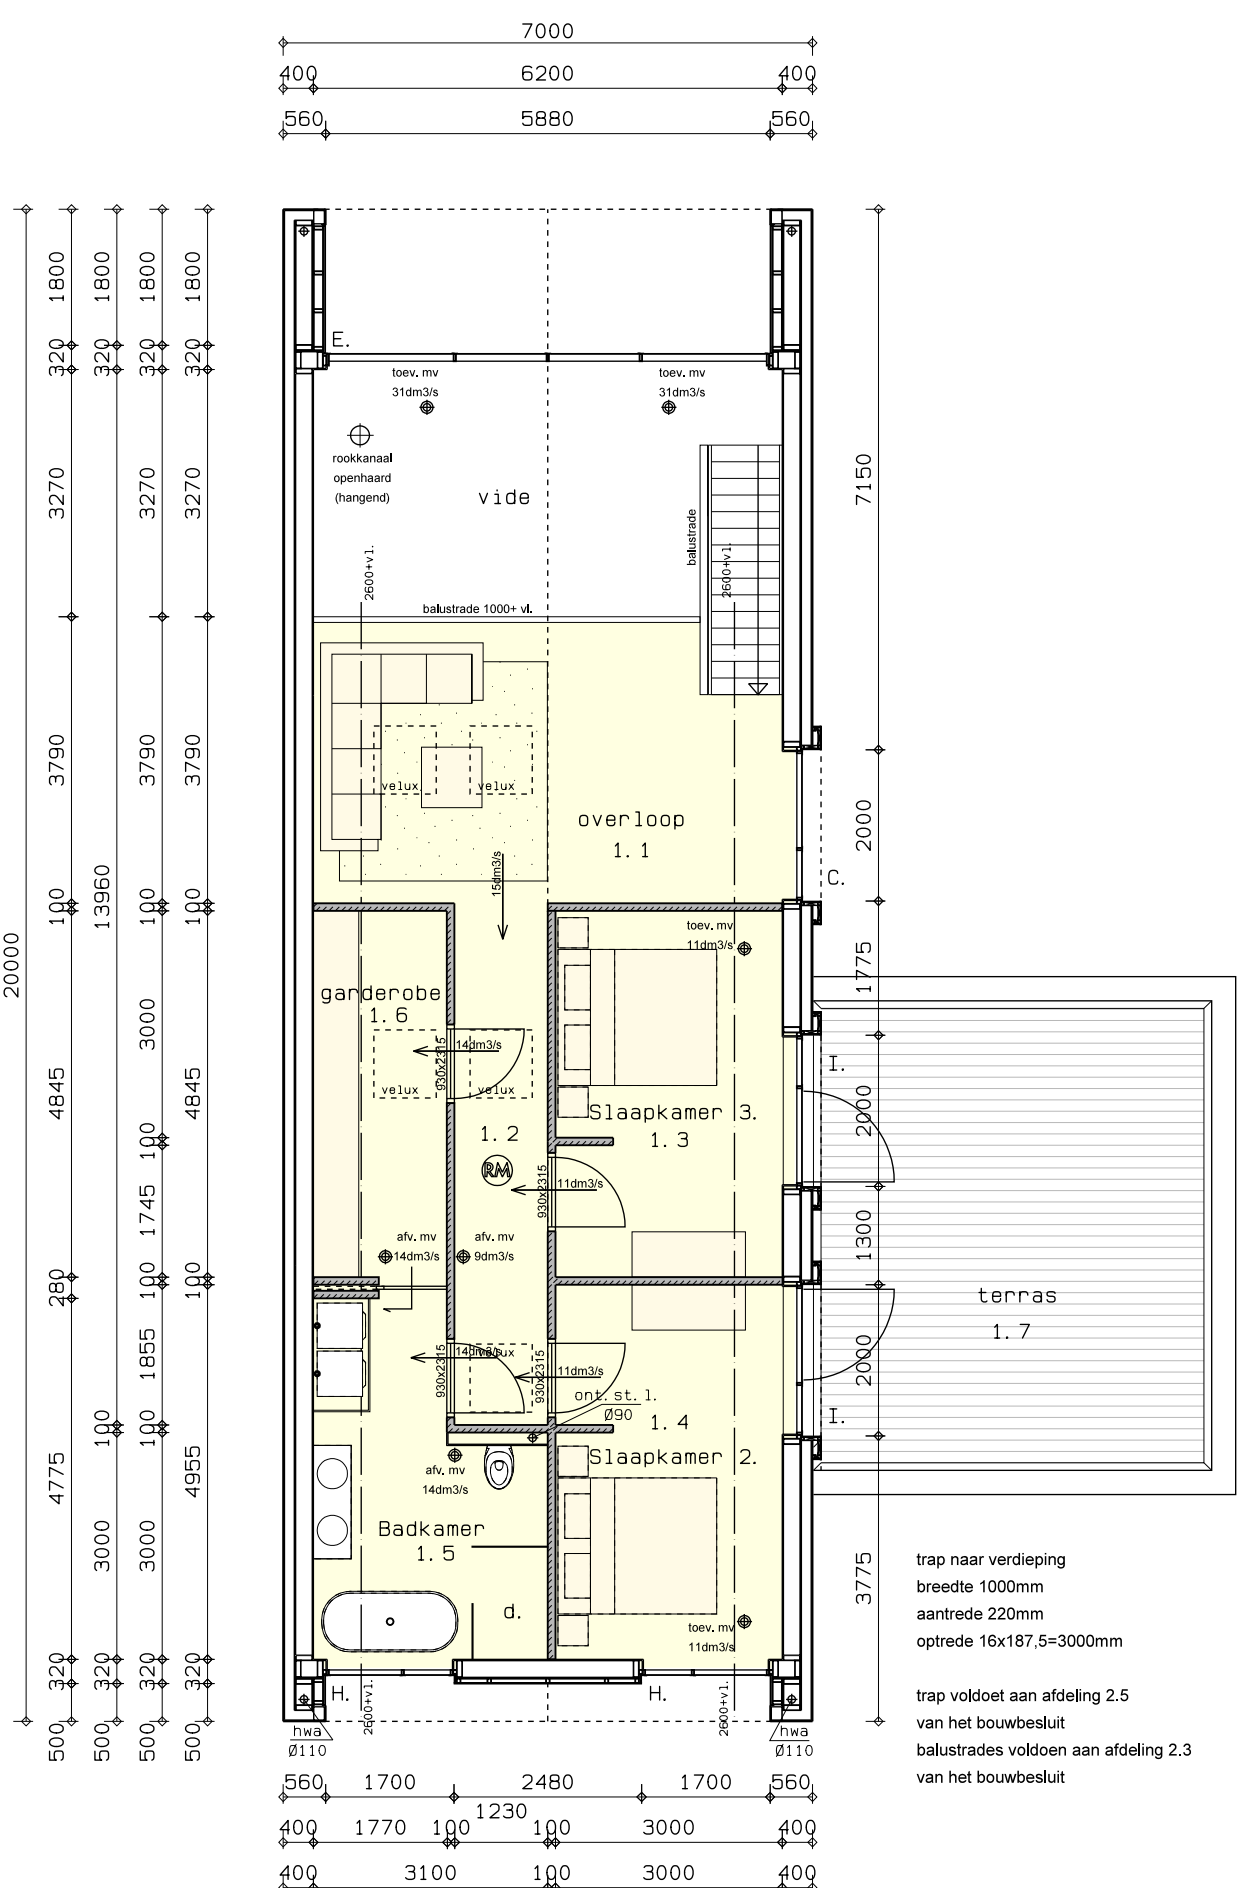


-NIET-IONISERENDE ROOKMELDERS
TOEPASSEN GEKOPPELD AAN HET LICHTNET
DIE VOLDOEN AAN DE PRIMAIRE INRICHTINGSEISEN
EN DE PRIMAIRE PRODUCTIESEIS VOLGENS NEN 2555




SYMBOLEN

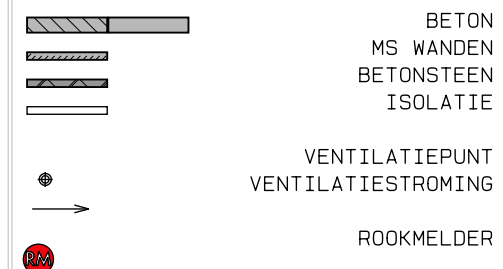

1e verdieping

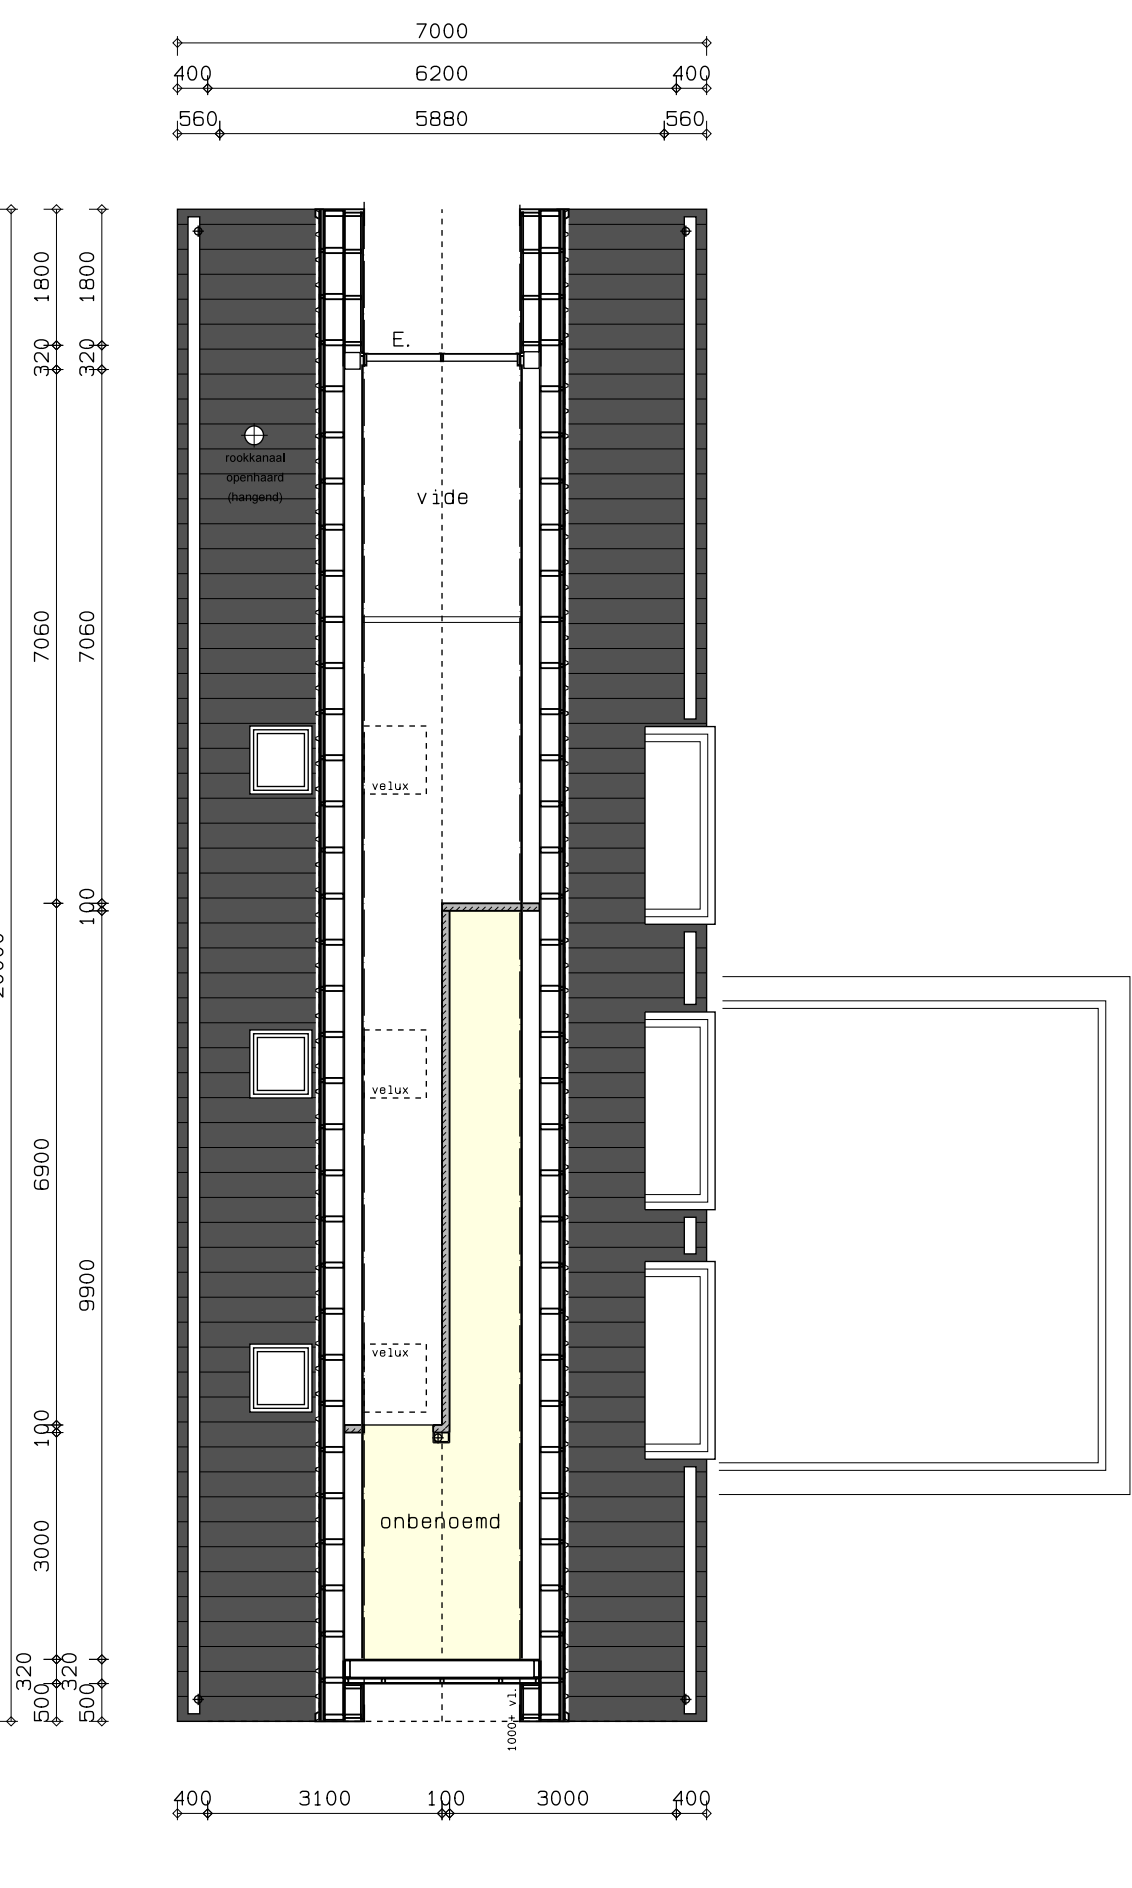


2e verdieping

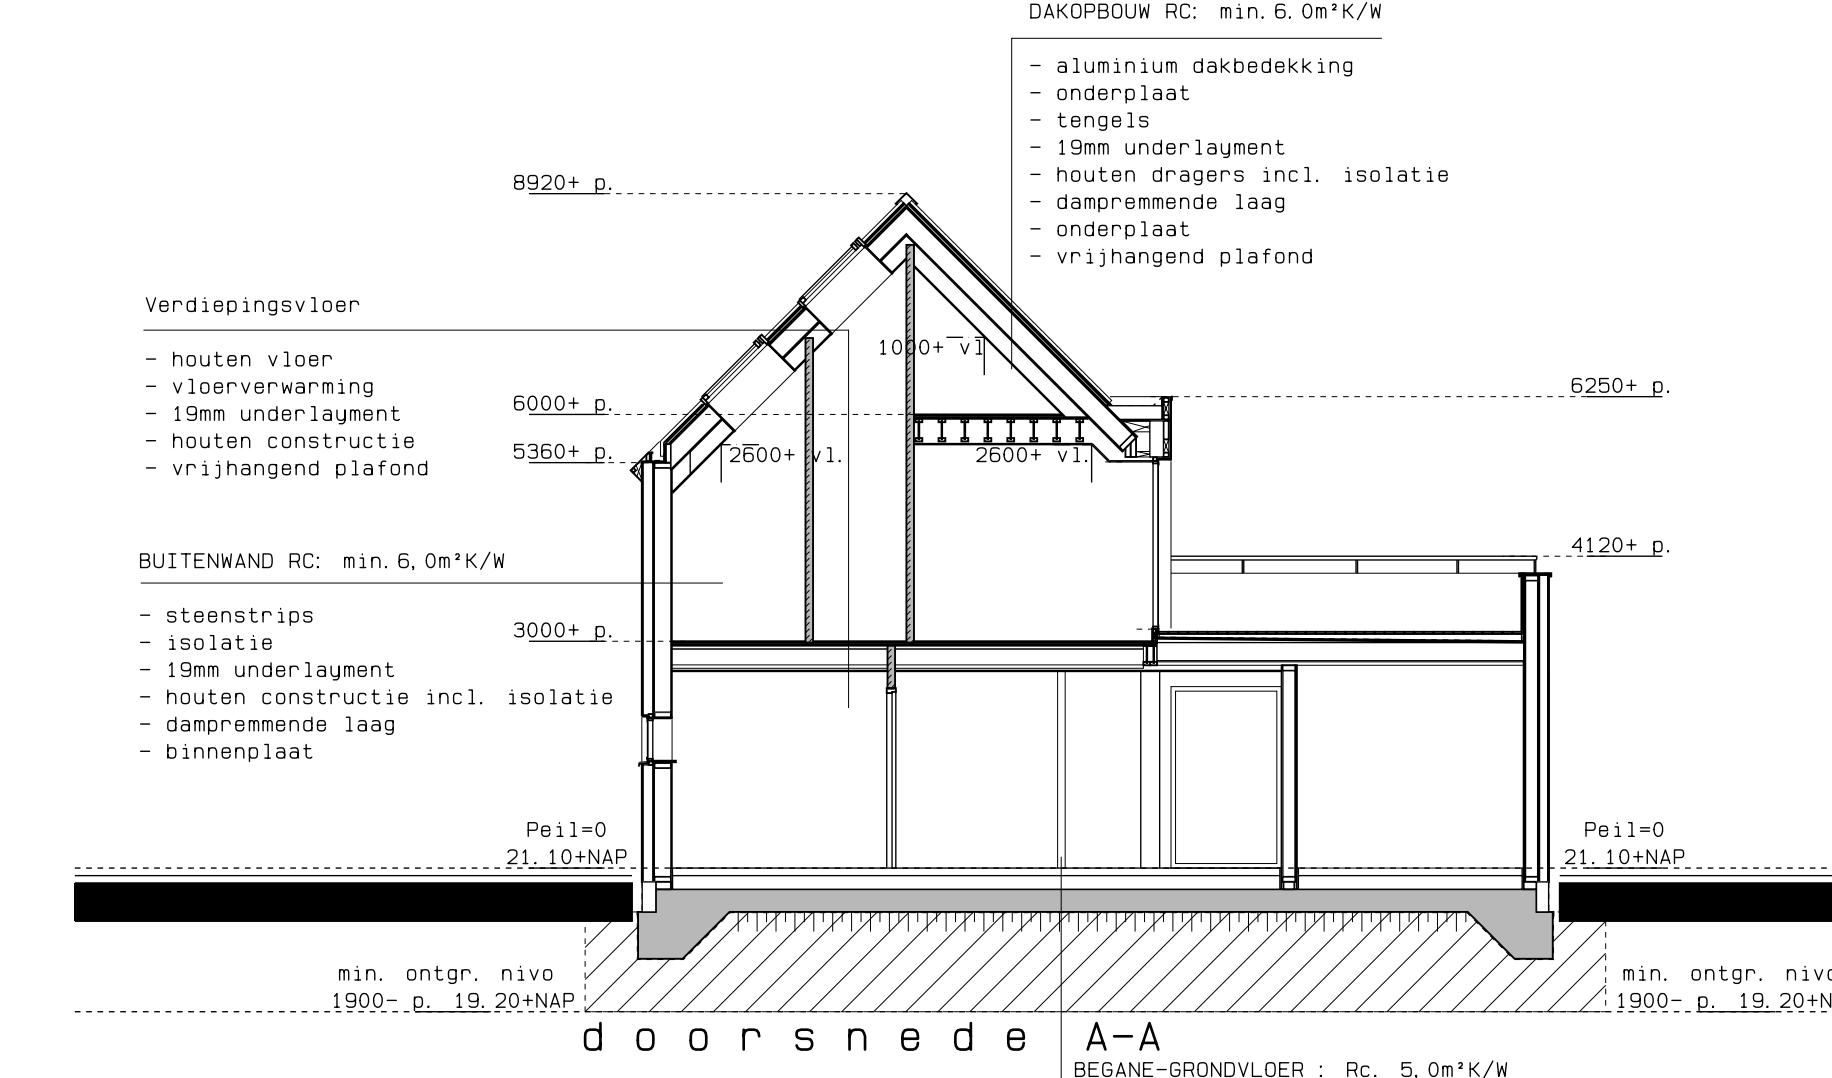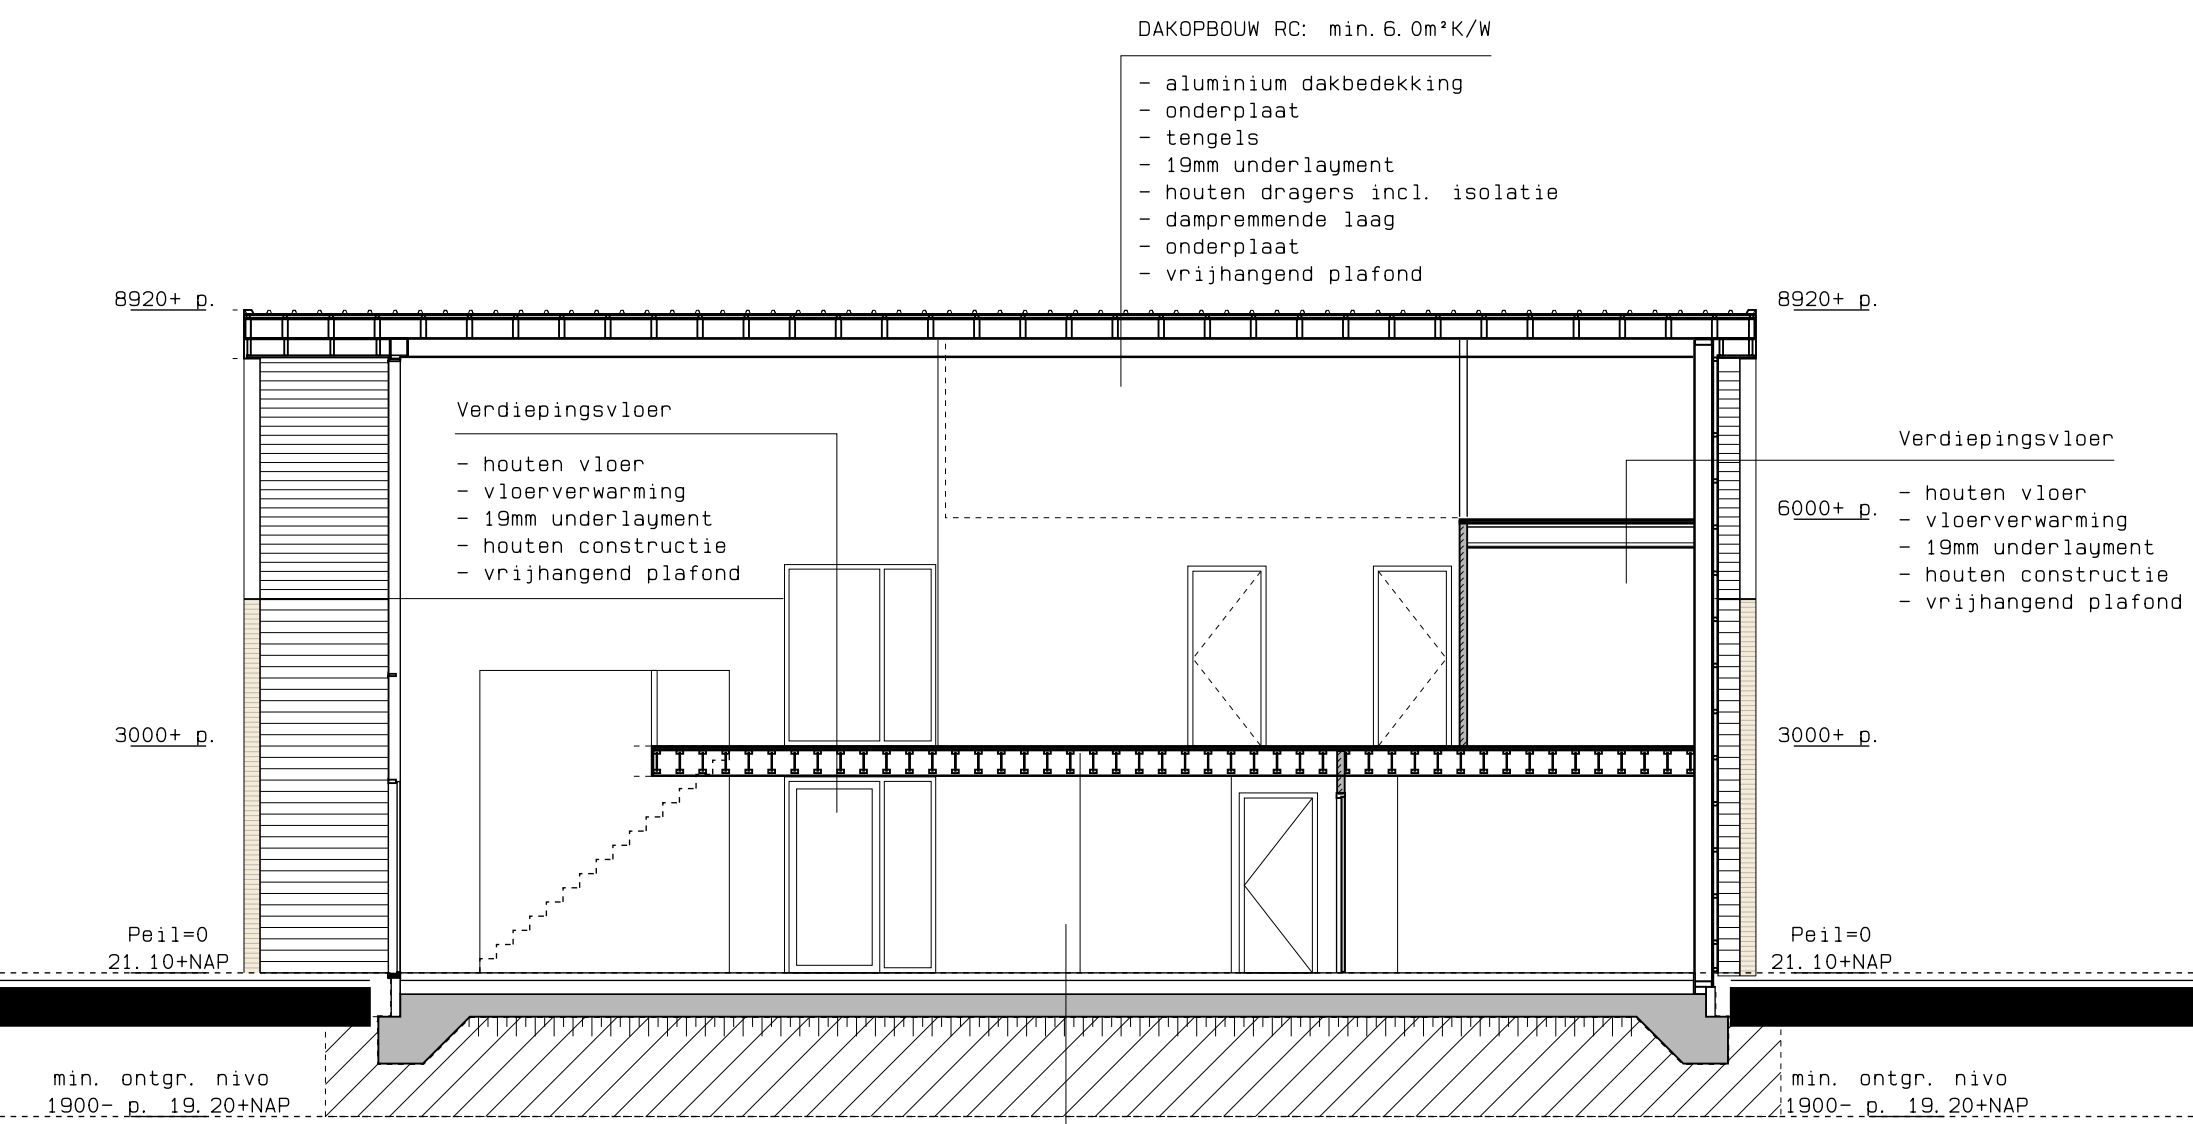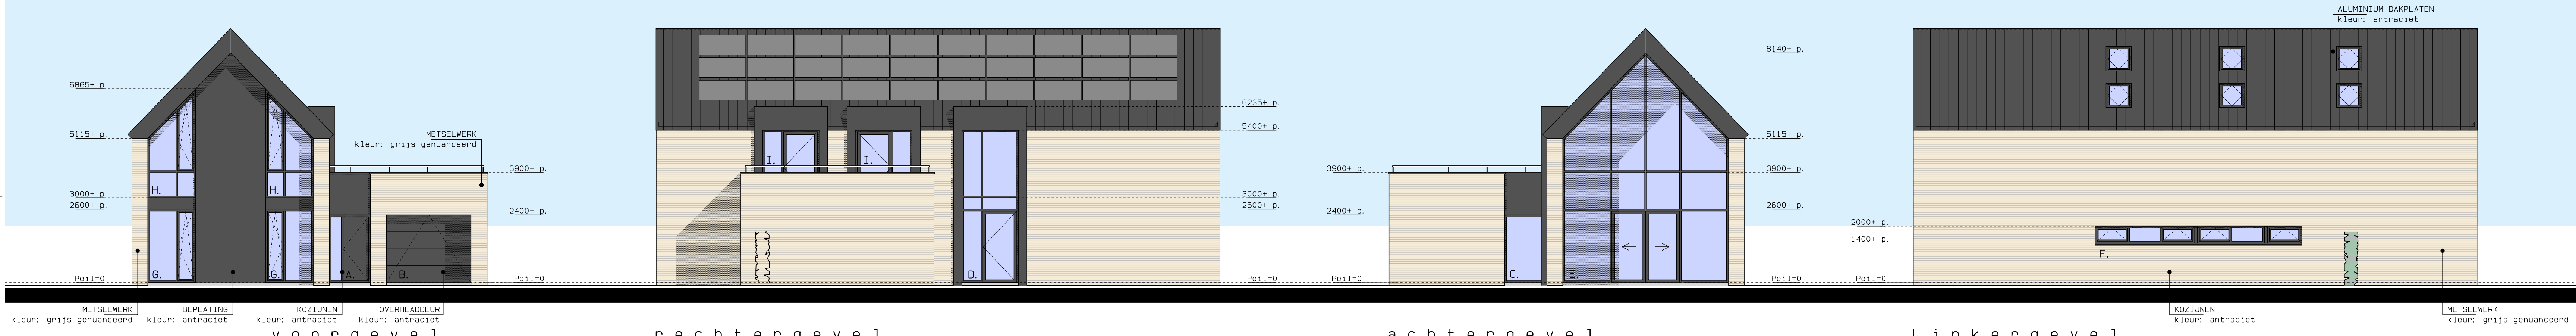

VOORSCHRIFTEN

- GESCHIEDEN RIJDSYSTEEM TOEPASSEN (KLEUREN VLGS BELDENDE NEN-NORM), CONFORM MET WATERHOUHOUDING VERGUNNING AANVRAGEN BIJ WATERSCHAP.
- DRINK- EN WATERVOORZIENINGEN VLGS NEN 1006, AVW, VEWIN BLADEN + KIWA RICHTLIJNEN, LEIDINGSVERLOP, AANSLUITPRINTE, DIMENSIONERING/VERVAL VOLGENS DE TEKENING EN BEREKENING INSTALLATEUR.
- ALLE NOODZAKELIJKE BOUWK. VOORZIENINGEN AAN TE BRENGEN WELKE NOODZAKELIJK ZIJN VOOR HET AANBRENGEN VAN DOORVEREN TBV INSTALLATIES
- BRANDBESTR. BLUSTOESTELLEN VOLDOET AAN BRANDKLASSE B EN C CONFORM DE NEN-EN2 EN NEN-EN3 PRESTATIEEISEN EN BEPROEVINGSMETHODEN GEBASEERD OP NEN-EN 3-7.
- ALLE NEN, NEN-EN EN NPR-BLADEN DIE BETREKKING HEBBEN OP DE TOEGEPAST MATERIALEN EN CONSTRUCTIE ZIJN VAN TOEPASSING. BIJ DE VERMELDE VOOR-SCHRIFTEN EN NORMEN NORMEN AUTOMATISCH DE LAATSTE CORRECTIEBLADEN EN ANVULLINGEN, HERZIENINGEN EN VERWIJZING NAAR ANDRE VOORSCHRIF-TEN, NORMEN EN RICHTLIJNEN.
- WATEROPNAME MATERIALEN SANITAIRE RUIMTEN VLGS NEN2778 EN HET BOUW-BESLUIT ARTIKEL 3.28.
- HANG- EN SLUITWERK WELKE BEREIKBAAR ZIJN VOOR INBRAAK HEBBEN EEN INBRAAKWERENDHEID DIE VOLDOET AAN KLASSE 2 (NEN 5096).
- ER DIENEN GEEN OPENINGEN IN UITWENDIGE SCHEIDINGSCONSTRUCTIES ANWEZIG ZIJN DIE GROTER ZIJN DAN 10MM UITGEZONDERD LUCHT- EN ROOK/ GAS AFVOEREN I.V.M. WERKING RATTEN EN MUZEN.
- BELASTINGEN EN BELASTINGSCOMBINATIES CONSTRUCTIE +UITERSTE GRENSTOESTAND VLGS TEKENING EN BEREKENING VAN DE CONSTRUCTEUR.
- ALLE BETON-, HOUT-, EN STAALCONSTRUCTIES VLGS BEREKENING EN TE-KENING VAN DE CONSTRUCTEUR.
- BETON NEN-EN 06-1: 2001+A1: 2004 BELIJDERING UITW. SCHEIDINGSCON-STRUCTIE EN GELOUDBORSTIE VLGS BELDENDE EISEN BOUWBSLUIT.
- DILATATIES IN TOEGEP. BOUWMATERIALEN VLGS OPNAME CONSTRUCTEUR EN VOLGENS VERWERKINGS VOORSCHRIFTEN LEVERANDIER MATERIALEN.
- HET AFWERKING REKENING HOUDEN MET KOUDEBRUGONDERBREKING INCL. AKOES-TISCHE EN BRANDWERENDE EISEN.
- ISOLATIE VEILIGHEIDSGLAS TOEPASSEN HR++ GLAS MET U-WAARDE 0.6.
- ELEKTRISCHE INSTALLATIE UITVOEREN OF NEN 1010: 2007+CL: 2008, NEN 1041: 31-40: 1998 EN NEN-EN-IEC 60079-14 MET EXTRA BESTELDE EISEN.
- ALLE NOODZAKELIJKE AKOESTISCHE EN BRANDWERENDE VOORZ. AANBRENGEN ALS BELDENDE, VOOR ONLOSSENDE AANSLUITENDE MATERIALEN.
- VENTILATIE VOORZIENINGEN+ BEREKENINGEN OF LEIDINGSCHEMAS, TEKENING EN BEREKENING INSTALLATEUR
- ALLE TOEGEPASTE MATERIALEN DIENEN TE VOLDOEN AAN AFDELING 2.11.2.12 EN 2.15 VAN HET BOUWBSLUIT.

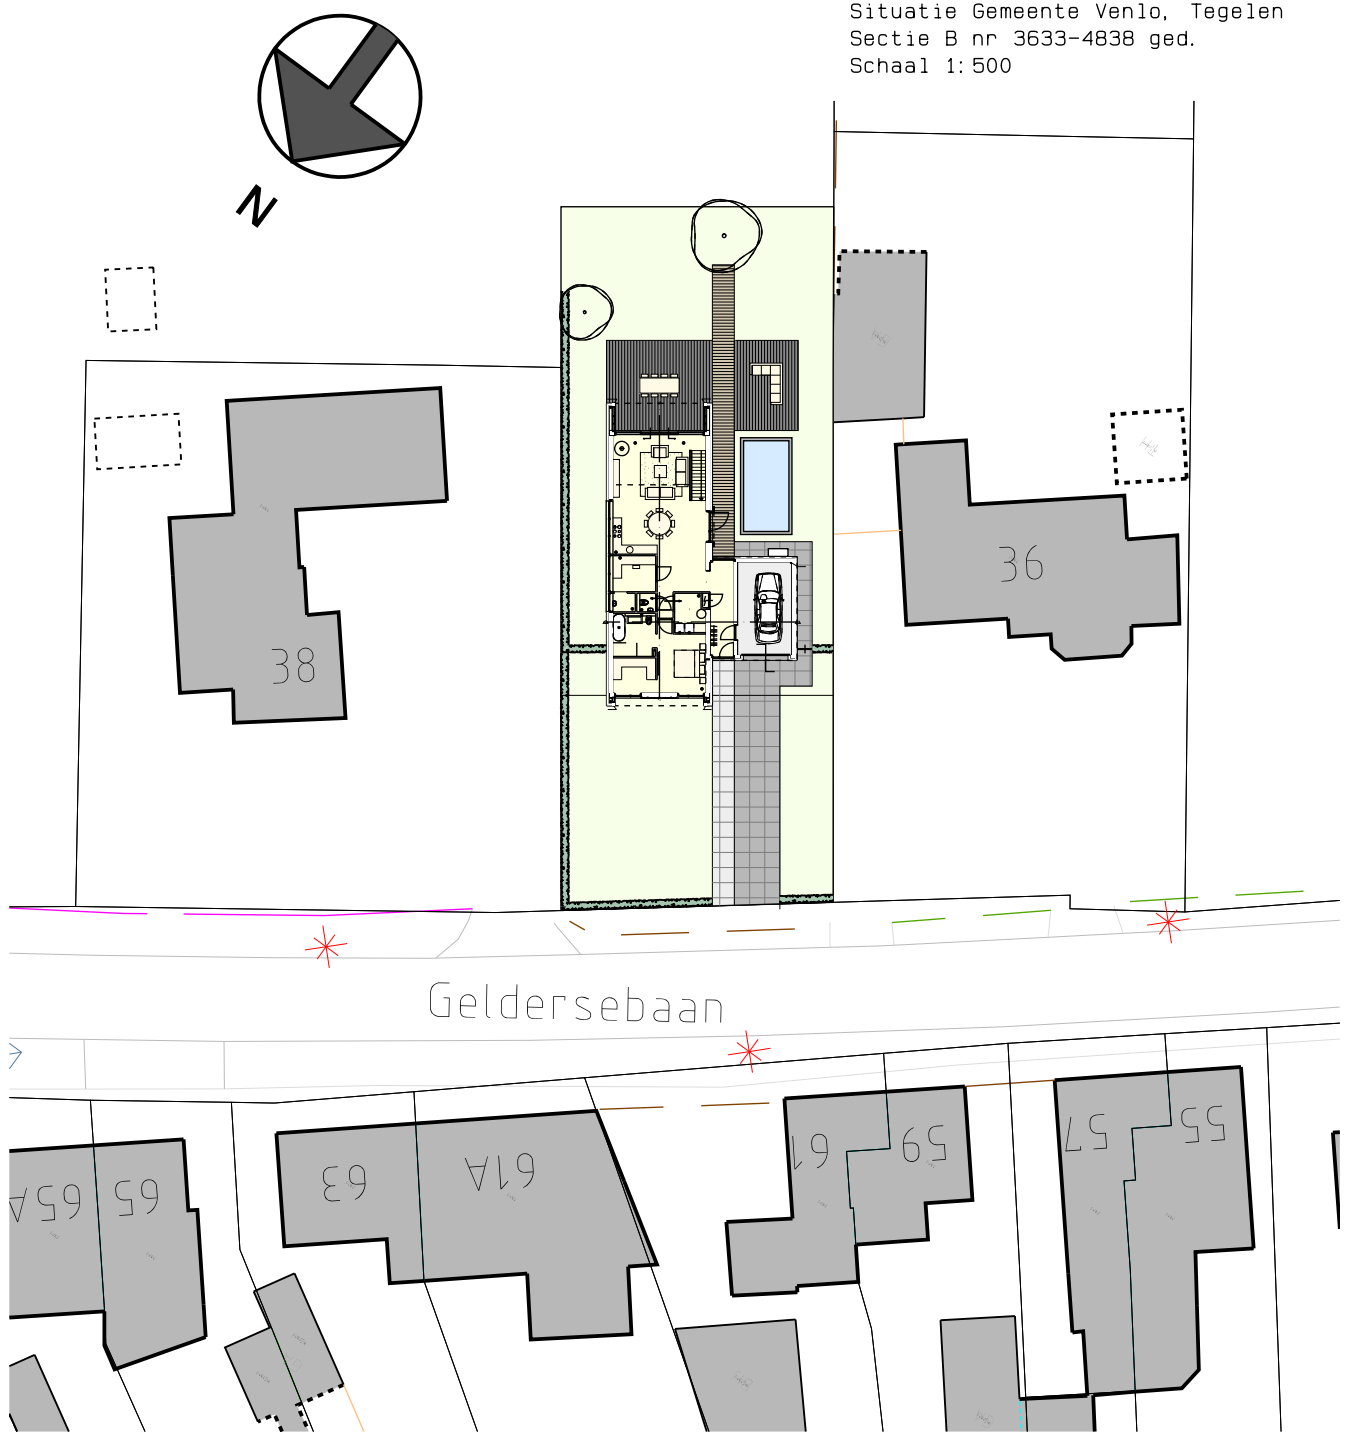

alle beton-, hout- en staalconstructies
uitwerking HSB details etc.
volgens tekening en berekening
Northhouse Sp. z o.o. (www.northhouse.pl)

Fam. Szablowska
Posthuisstraat 2
5931 EN Tegelen

Tel.: 06 - 20 27 81 69

Nieuwbouw woning
aan de Geldersebaan
te Tegelen
gemeente Venlo

Bestektekening

- gevels
- doorsneden
- begane-grond
- verdieping
- zolder
- situatie

21.12.18

1:100

19.12.18

1188x594

18042

B. 1

3

Napoleonlaan Zuid 28
5931 NO Bearlo
Tel: (077) 4771529
Fax: (077) 4772665
E-mail: info@janssenwuts.nl

datum in milliseconden