


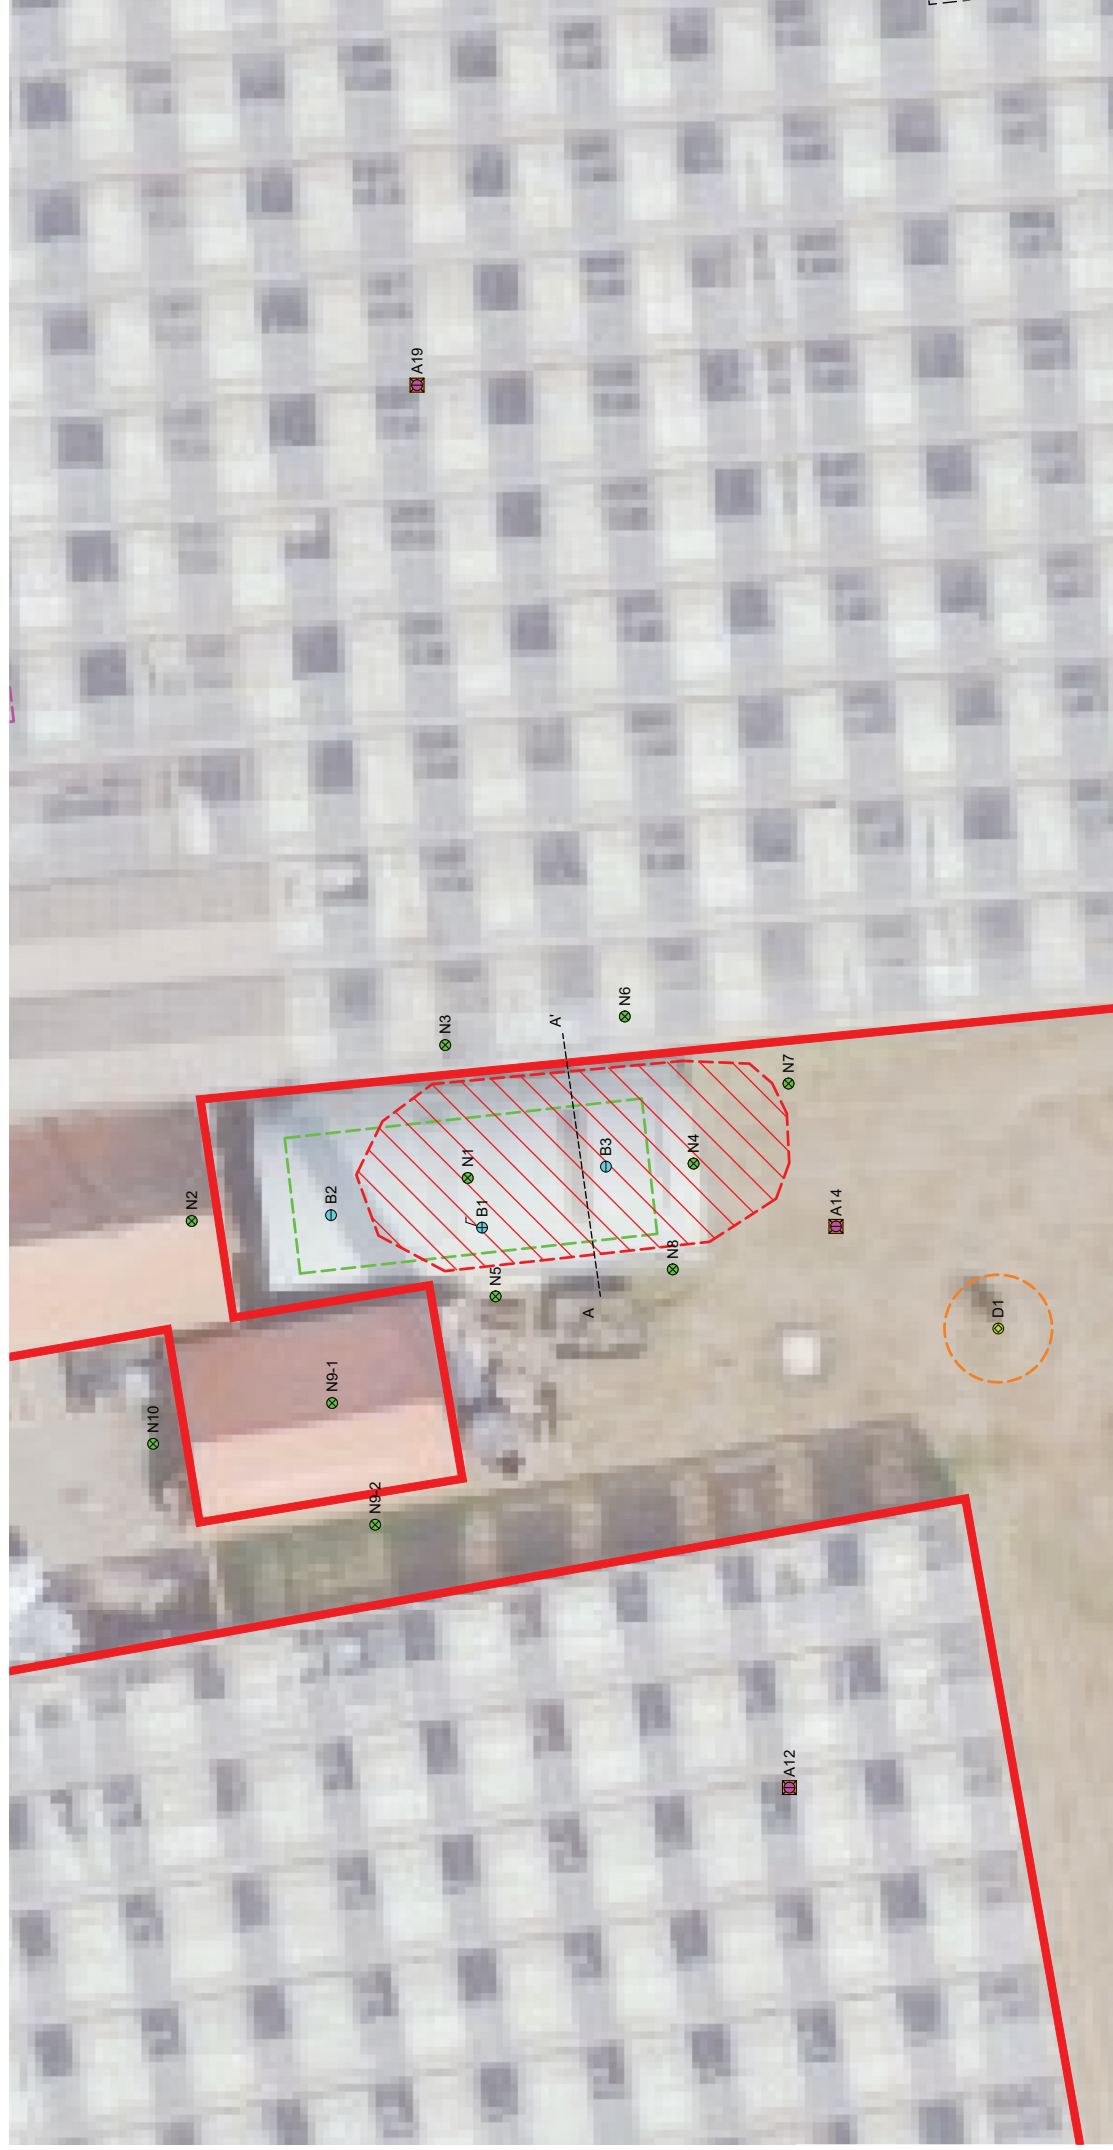

LEGENDA

- Boring tot 0,5 m-nv
- Boring tot 1,0 m-nv
- Boring tot 2,0 m-nv
- Peilbuis
- ✖ Asbestproefgat (0,3x0,3m)
- 25 Huisnummer
- Onderzoekslocatie (boomkweekerij) DL-A
- Opslag bestrijdingsmiddelen en olie DL-B
- Opslag en aanmaak meststoffen DL-C
- Stookplaats DL-D

- Bebouwing (buitenmuur)
- - - Perceelsgrens (Kadaster)
- Topografie
- Begrenzing water
- ▲ Foto: opnamerichting en nummer
- Asbestproefsleuf (0,3 x 2,0m)
- Boring nader onderzoek
- /// Sterke verontreiniging met DDT (>I)

Doorsnede 1:100 A-A'

maaltveld
0,5 m-nv

Projectnaam: Arceen, Brandemolen 80		Type: Verkenmend en nader bodemonderzoek (asbest)	
Omschrijving: Verontreinigingssituatie		Bestandsnaam: teK01_23206601A	
Projectnr: 23206601A	Geleidend: GL	Datum: 10-05-2023	Tekeningnr: 3
Formaat: A3	Versie: Definitief		
Schaal: 1:150	0m	1.5m	7.5m

HMB B. V.

Beslotenadres:
Volhavweg 8
5993 SE Maasbree
Telefoon:
077 - 465 28 08
E-mail:
info@hmbgroep.nl
Internet:
www.hmbgroep.nl