



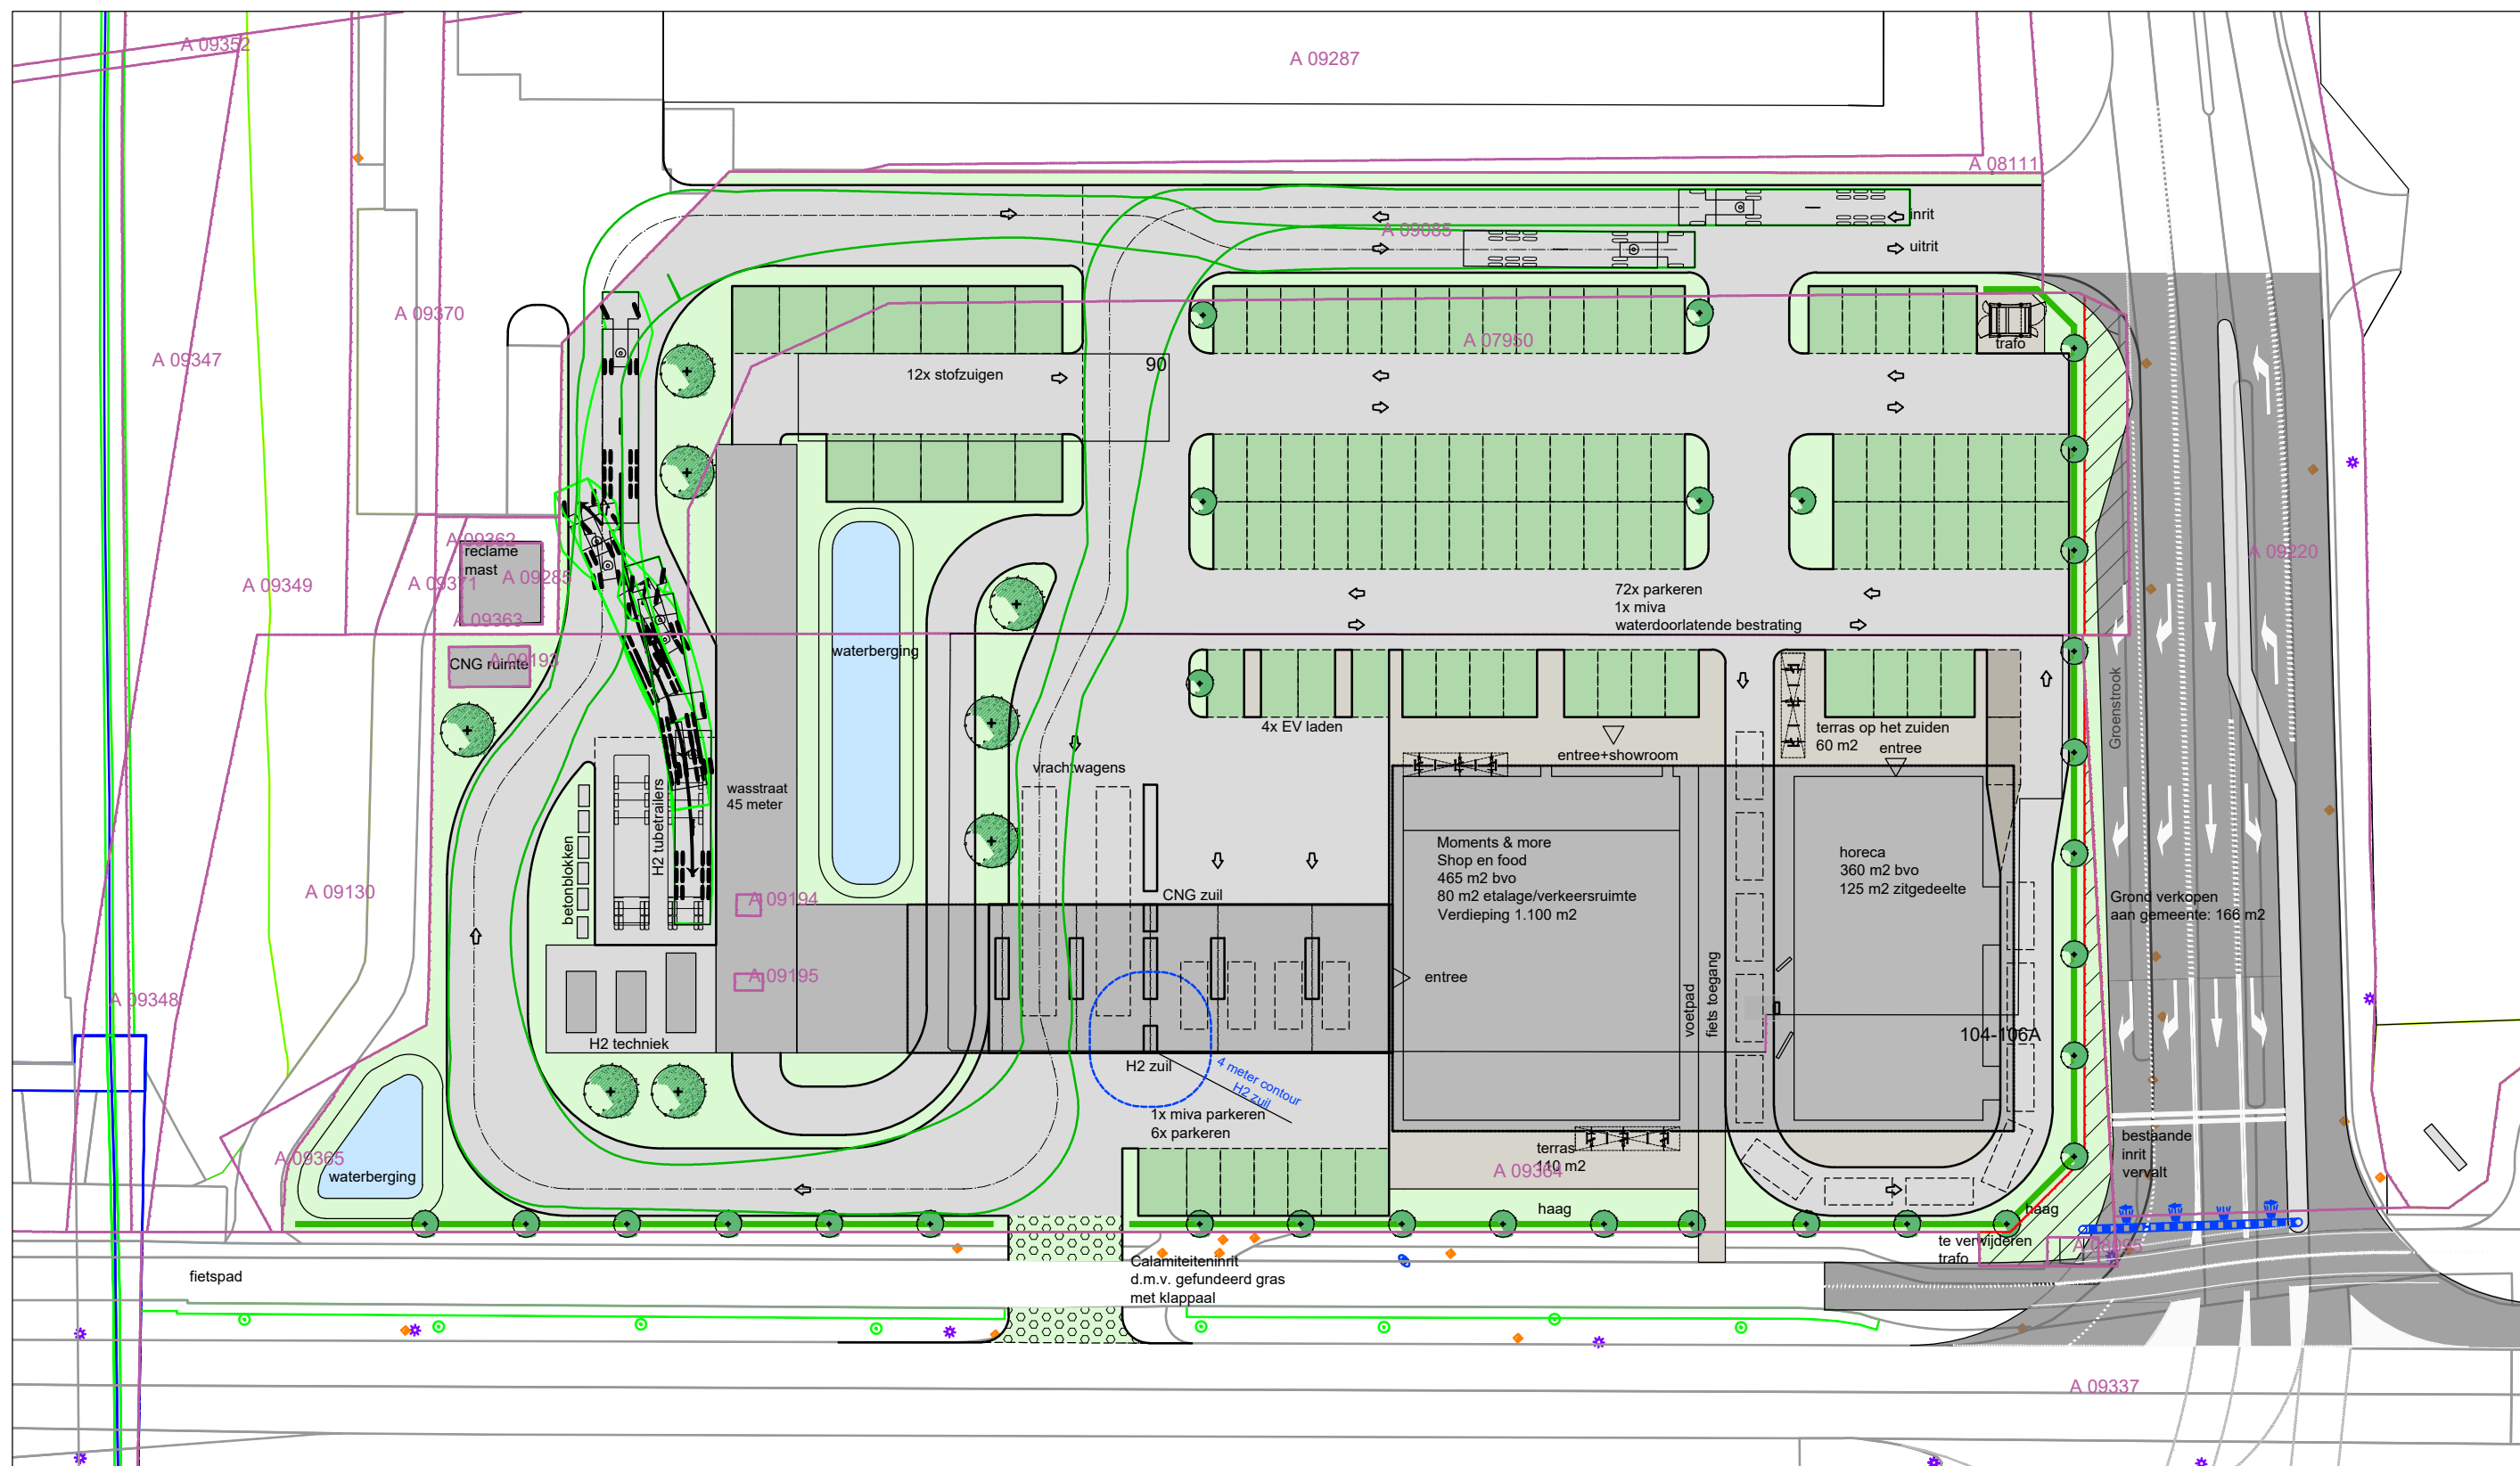

Tekening: 553584 | SO-B101
 Schaal: 1:500 | A3
 Datum: 17-05-2023
 Vrijgave: H. de Jong

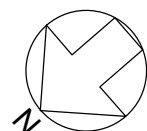

Vissers Energy B.V.

Nieuwbouw tankstation-horeca-winkelruimte

Tegelen

Postbus 525
 7300 AM Apeldoorn
 Kleine Fluiterweg 253
 7316 MX Apeldoorn
 T 055 578 13 50
 info@contrall.nl