



Locaties natuurcompensatie
Vak A

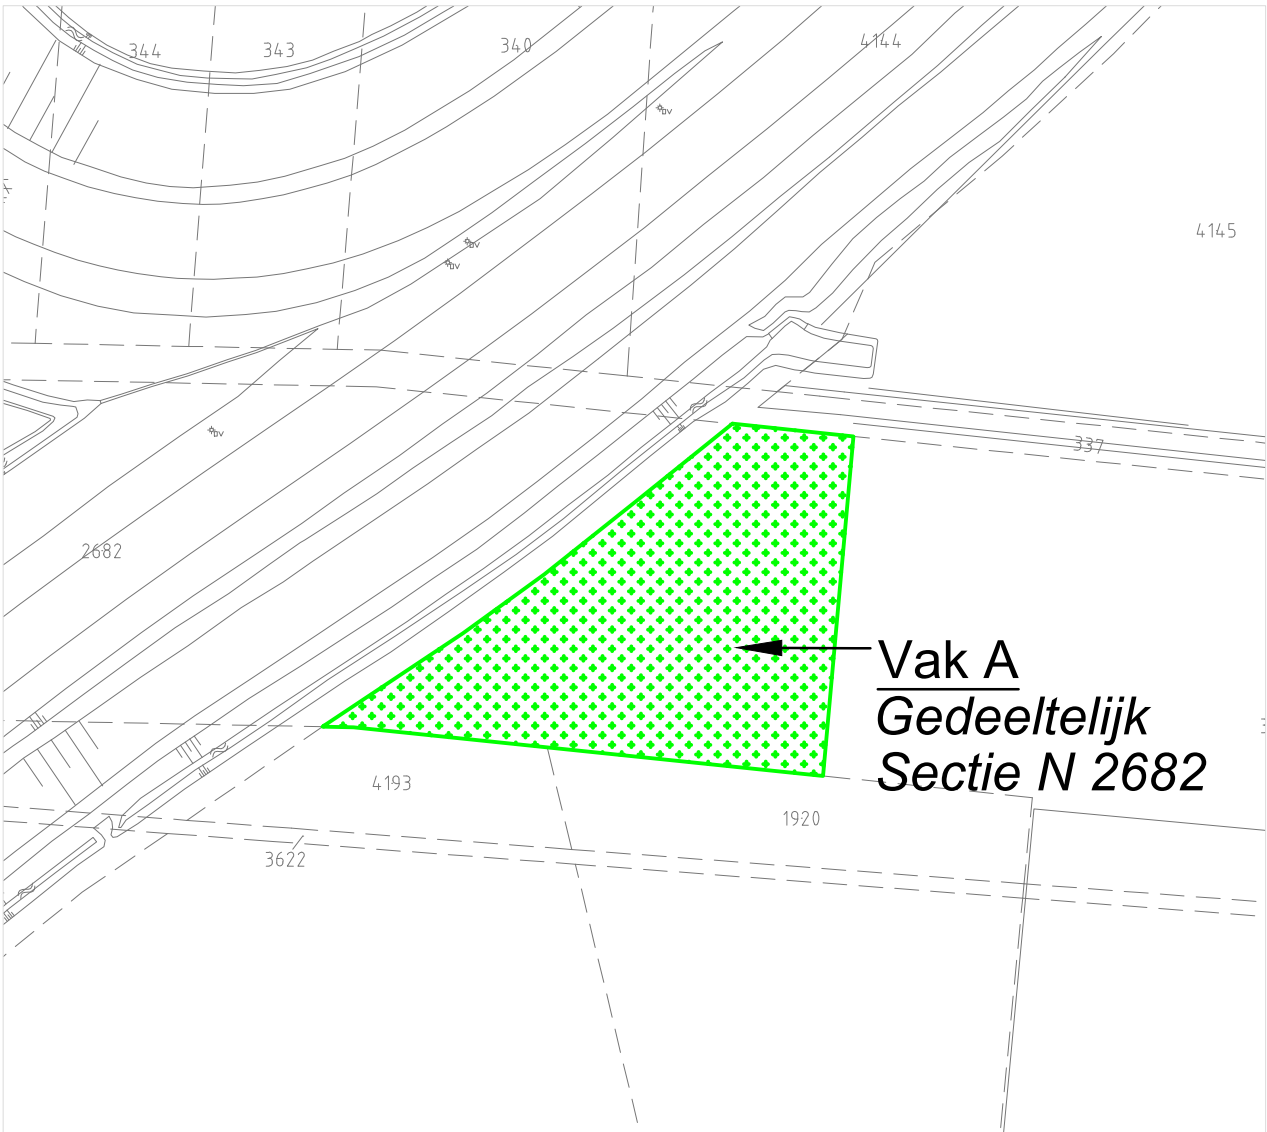

Locatie natuurcompensatie
Vak B en C

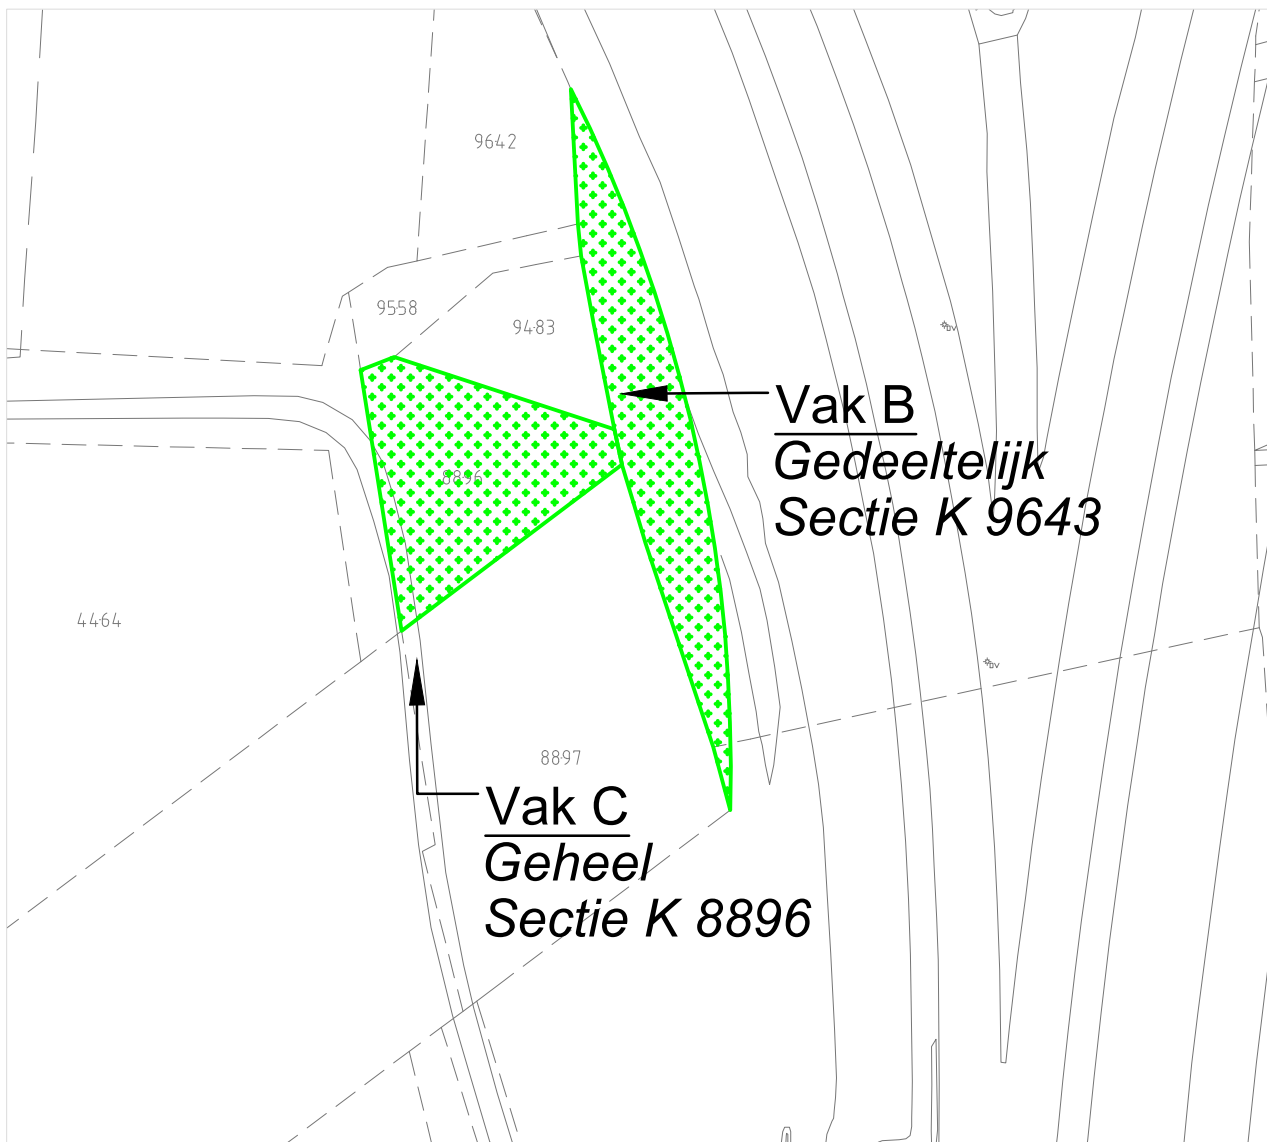

Toekomstige locatie motorcrossbaan
Uitbreiding bos en landschappelijke haag





Motorcross-locatie

Vak A

Vak B

Vak C

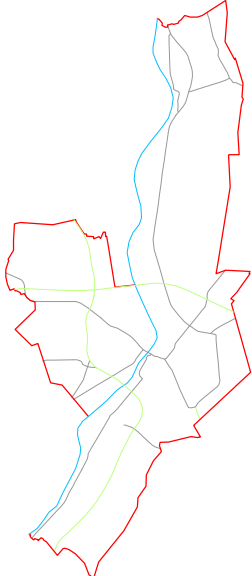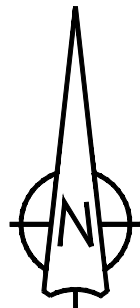

Wijziging:	Bladformaat : A2	Projectcoördinator : H. Jacobs
Wijziging:	Schaal : 1:1000	Vorbereider : J. van Houtum
Wijziging:		Datum : 20-10-2011
Gewijzigd :		Besteksnr. : -

Project :	Aanleg motorcrossterrein
Onderwerp :	Beplantingsplan Motorcrossterrein en herplantplicht

GEMEENTE VENLO	Projectnummer :	Tekeningnr :	Status :
AFD.: OPENBARE WERKEN	-	-	VO ☒
TEAM : PROJECTEN OPENBARE RUIMTE			DO ☐