


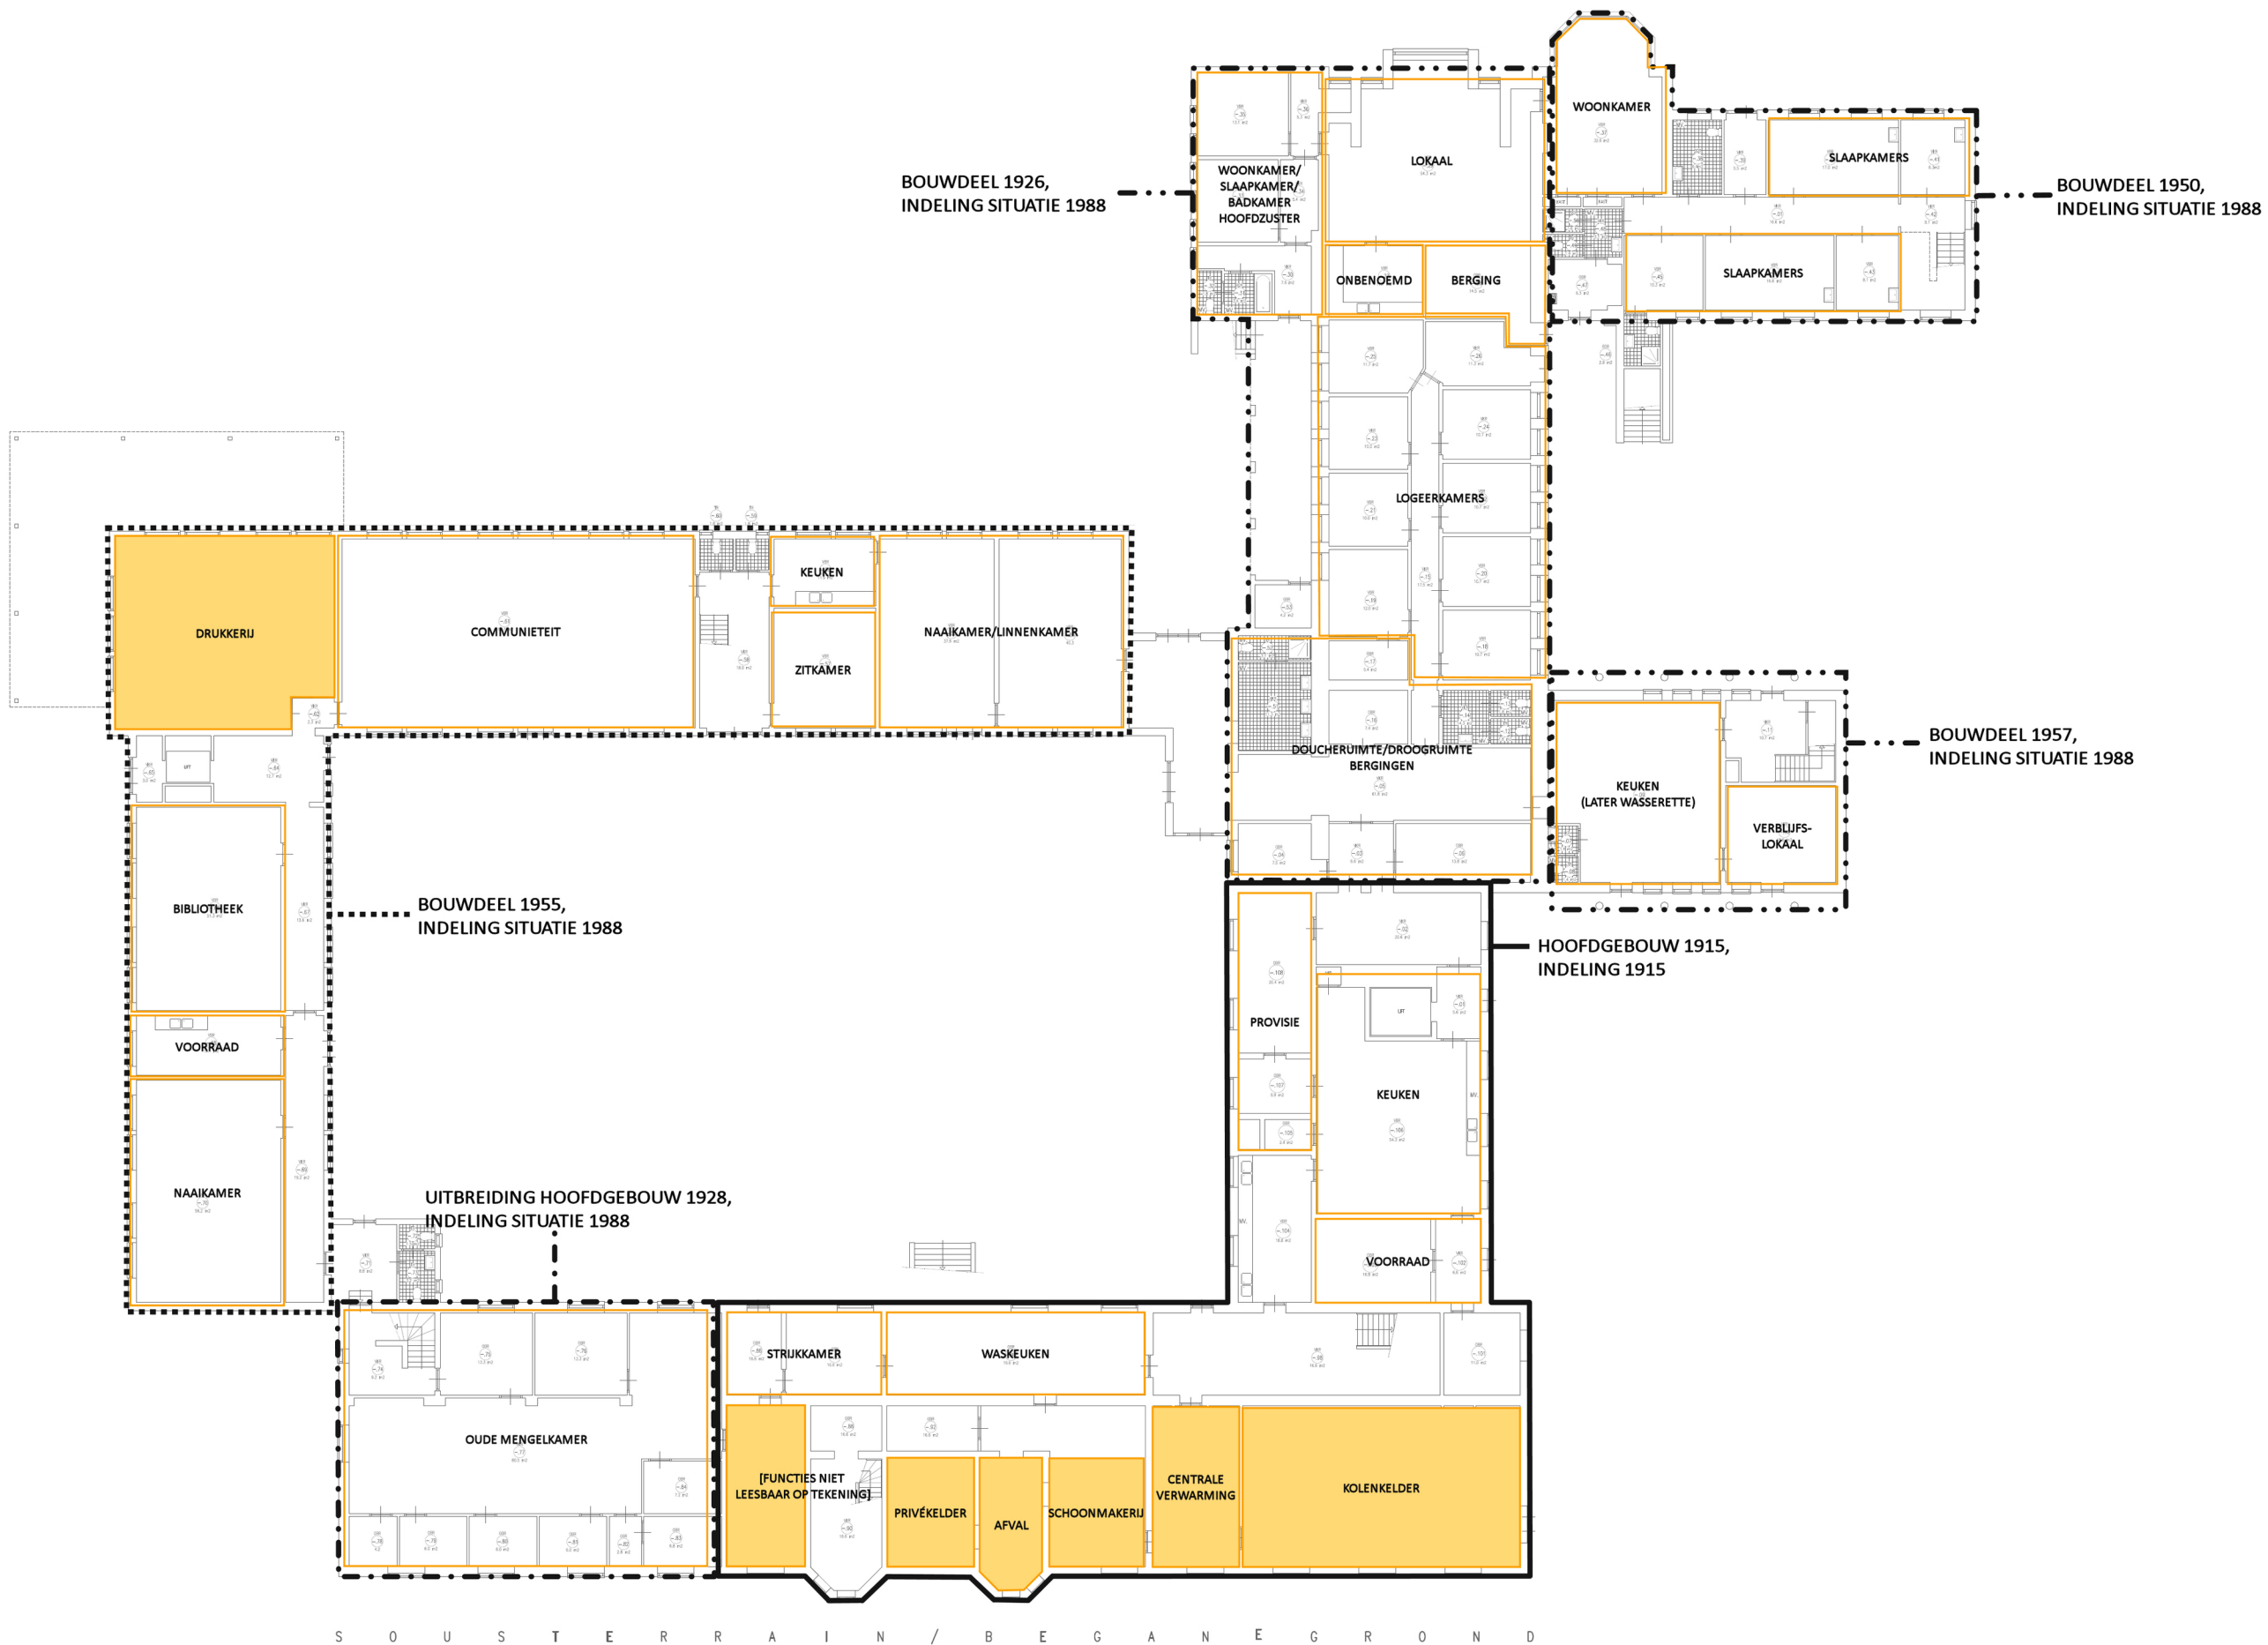

NOOT: NAAR TEKENING VAN ARCHITECT P.J. PASMANS

ALLE MATEN IN HET WERK TE CONTROLLEREN

 HYLKEMA CONSULTANTS	Bestaande toestand		Schaal:	1:100	Formaat:	A0
	Doelenstraat 20 3512 XJ Utrecht	tel +31 (0)30-232.88.66 fax +31 (0)30-236.82.94	Revisie:	25-10-2014	Gebruik:	K.T.
	Opdrachtgever:	de heer M. van Kampen	Versie:	A.	Projectnummer:	0213
	Projectnaam:	Klooster Bethanie Kaldenkerweg 463 te Venlo	B.	-	Bouwkosten:	01
Onderdeel:		Sousterrein en begane grond	C.	-		
			D.	-		