



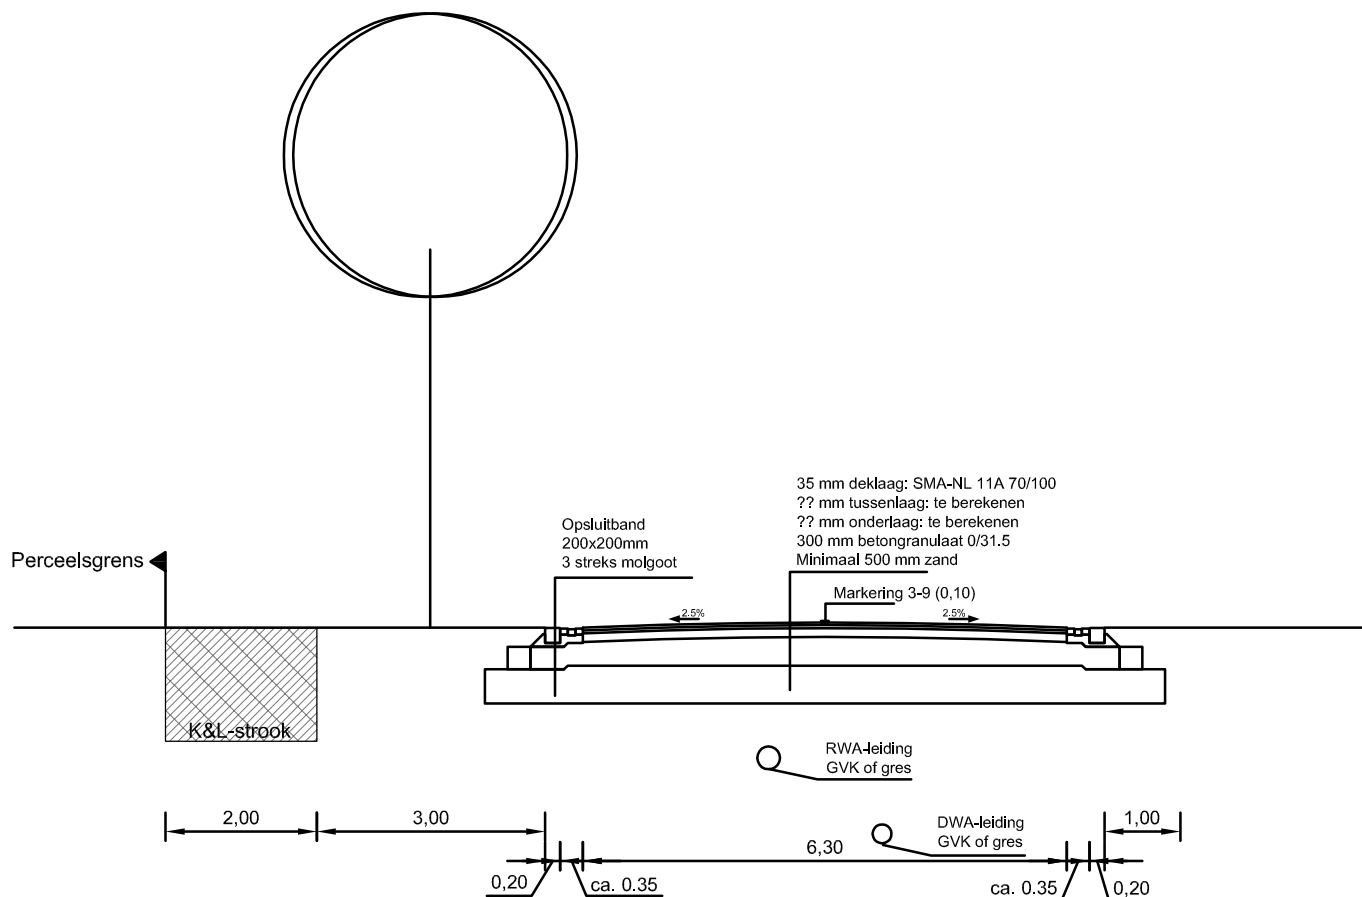

Dwarsprofiel A
Weg voor 2 richtingen
schaal 1:100

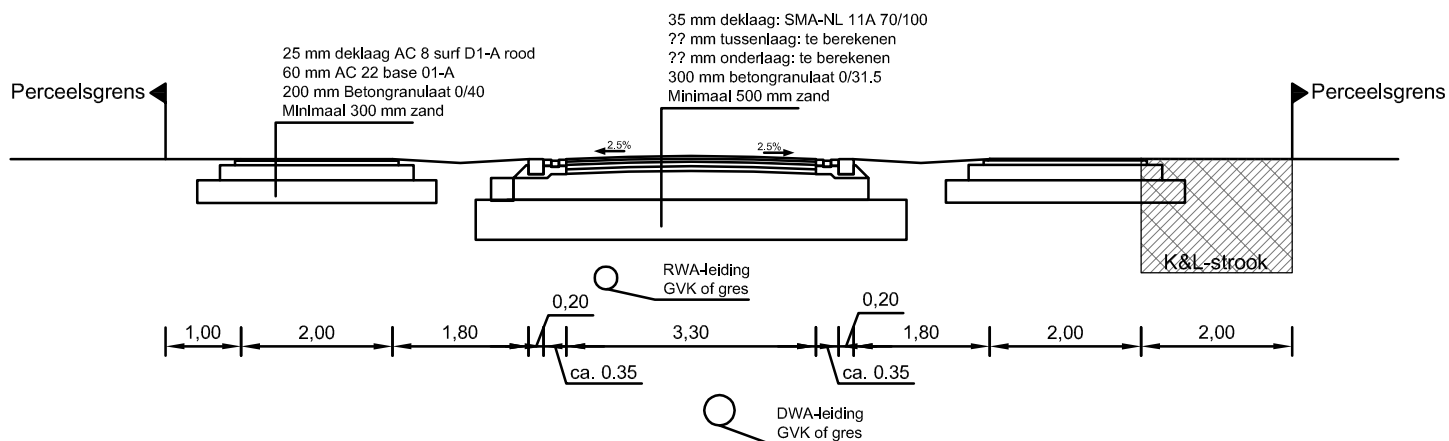

Dwarsprofiel B
Eenrichtingsweg
en fietspad
schaal 1:100


Bijlage 1



GEMEENTE VENLO
AFD.: OPENBARE WERKEN
TEAM : PROJECTEN OPENBARE RUIMTE
POSTBUS 3434 5902 RK VENLO

GETEK.: TPC
DATUM : 14-12-2010
SCHAAL: 1:100

TEKENINGNUMMER
Dwp A en B

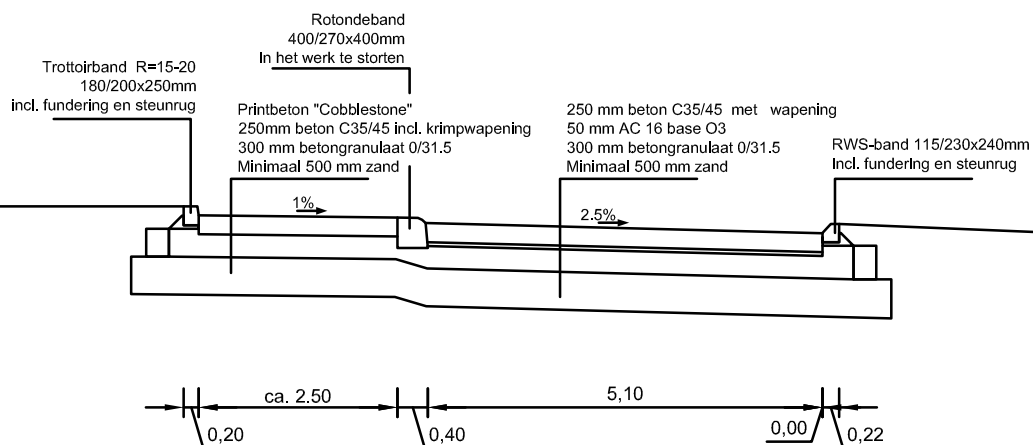

Dwarsprofiel C
Betonnen rotonde
 schaal 1:100

Bijlage 1



GEMEENTE VENLO
 AFD.: OPENBARE WERKEN
 TEAM : PROJECTEN OPENBARE RUIMTE
 POSTBUS 3434 5902 RK VENLO

GETEK.: TPC
 DATUM : 14-12-2010
 SCHAAL: 1:100

TEKENINGNUMMER
 TPC