
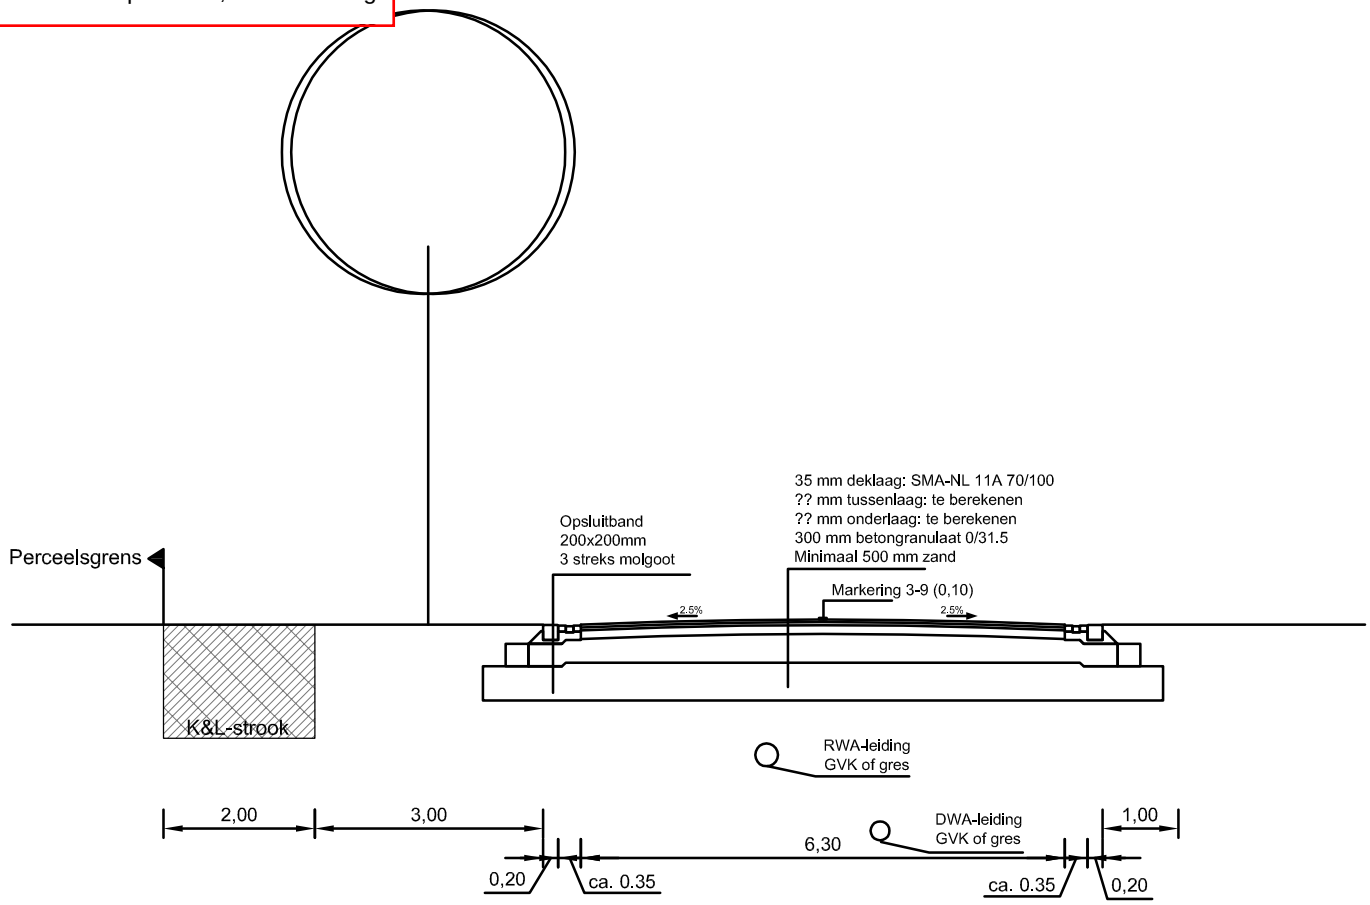



Dwarsprofiel A
Weg voor 2 richtingen
schaal 1:100

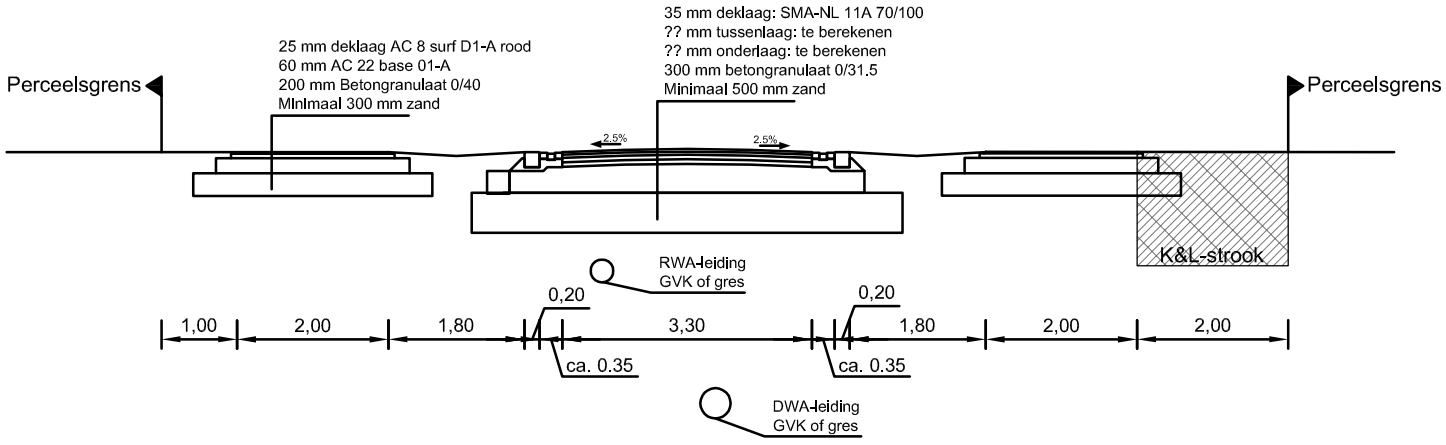

Dwarsprofiel B
Eenrichtingsweg
en fietspad
schaal 1:100

Bijlage 1

GEMEENTE VENLO AFD.: OPENBARE WERKEN TEAM : PROJECTEN OPENBARE RUIMTE POSTBUS 3434 5902 RK VENLO	GETEK.: TPC DATUM : 14-12-2010 SCHAAL: 1:100	TEKENINGNUMMER Dwp A en B

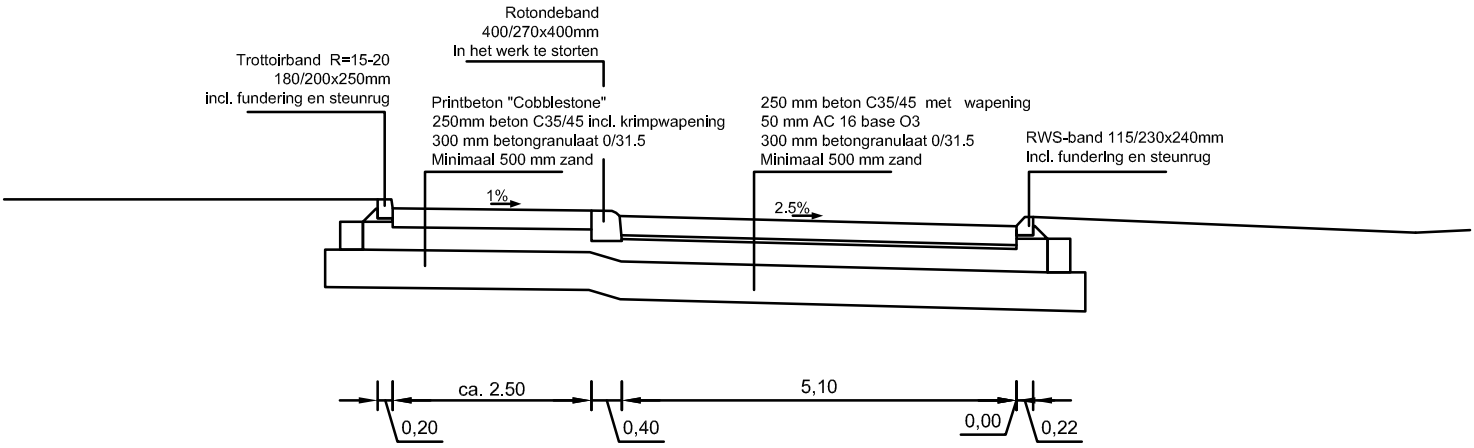

Dwarsprofiel C
Betonnen rotonde

schaal 1:100

Bijlage 1

GEMEENTE VENLO AFD.: OPENBARE WERKEN TEAM : PROJECTEN OPENBARE RUIMTE POSTBUS 3434 5902 RK VENLO	GETEK.: TPC DATUM : 14-12-2010 SCHAAL: 1:100	TEKENINGNUMMER TPC