


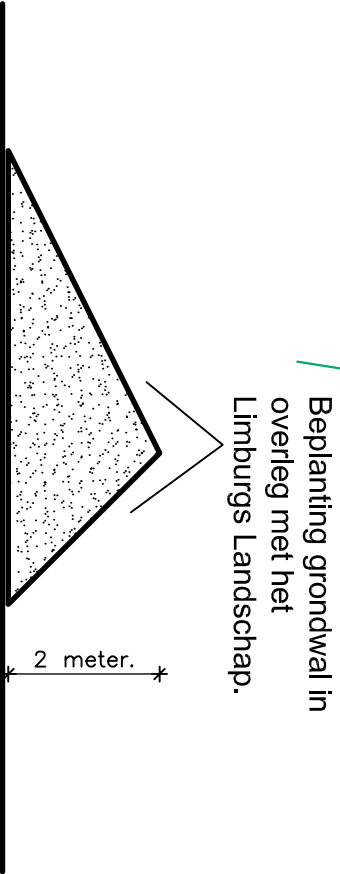


Doorsnede nieuwe grondwal.

Situatie gemeente Arcen-Velden
Sectie A nummer 3996



3996

Bestaande grondwal.

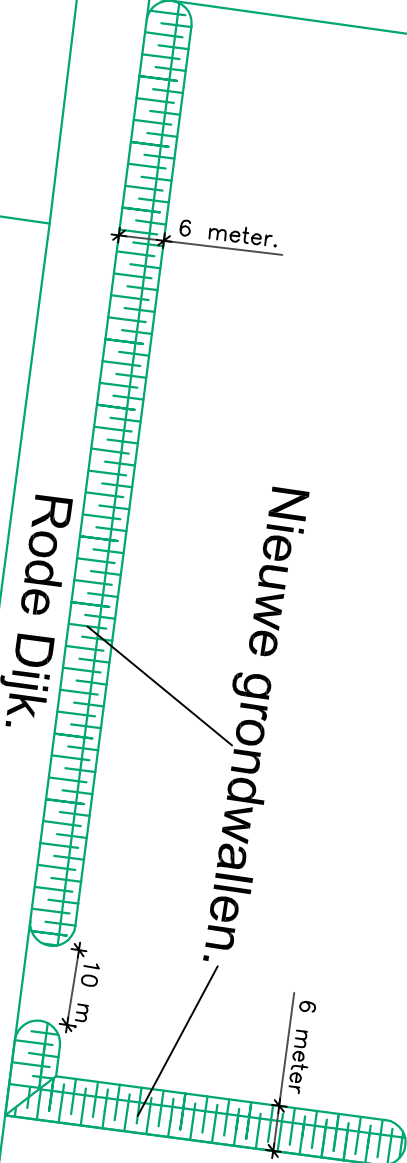

handtekening	
onderwerp	Grondwal Rode dijk 13 te Arcen
project	
opdrachtgever	R.J.M. Rutten, Rode dijk 13 te 5944 NM Arcen
inrichting	N.A.M. van de Ligt
ontwerper	Jacob Poelsweg 35
email	5966 RA America 077-464 1562 info@vandeligtadvies.nl

schaal : 1 : 1000

datum : 30 aug. 2016

gewijzigd :

vandeligtadvies

BOUWADVIES | BESIDDELING | TAXATIE