


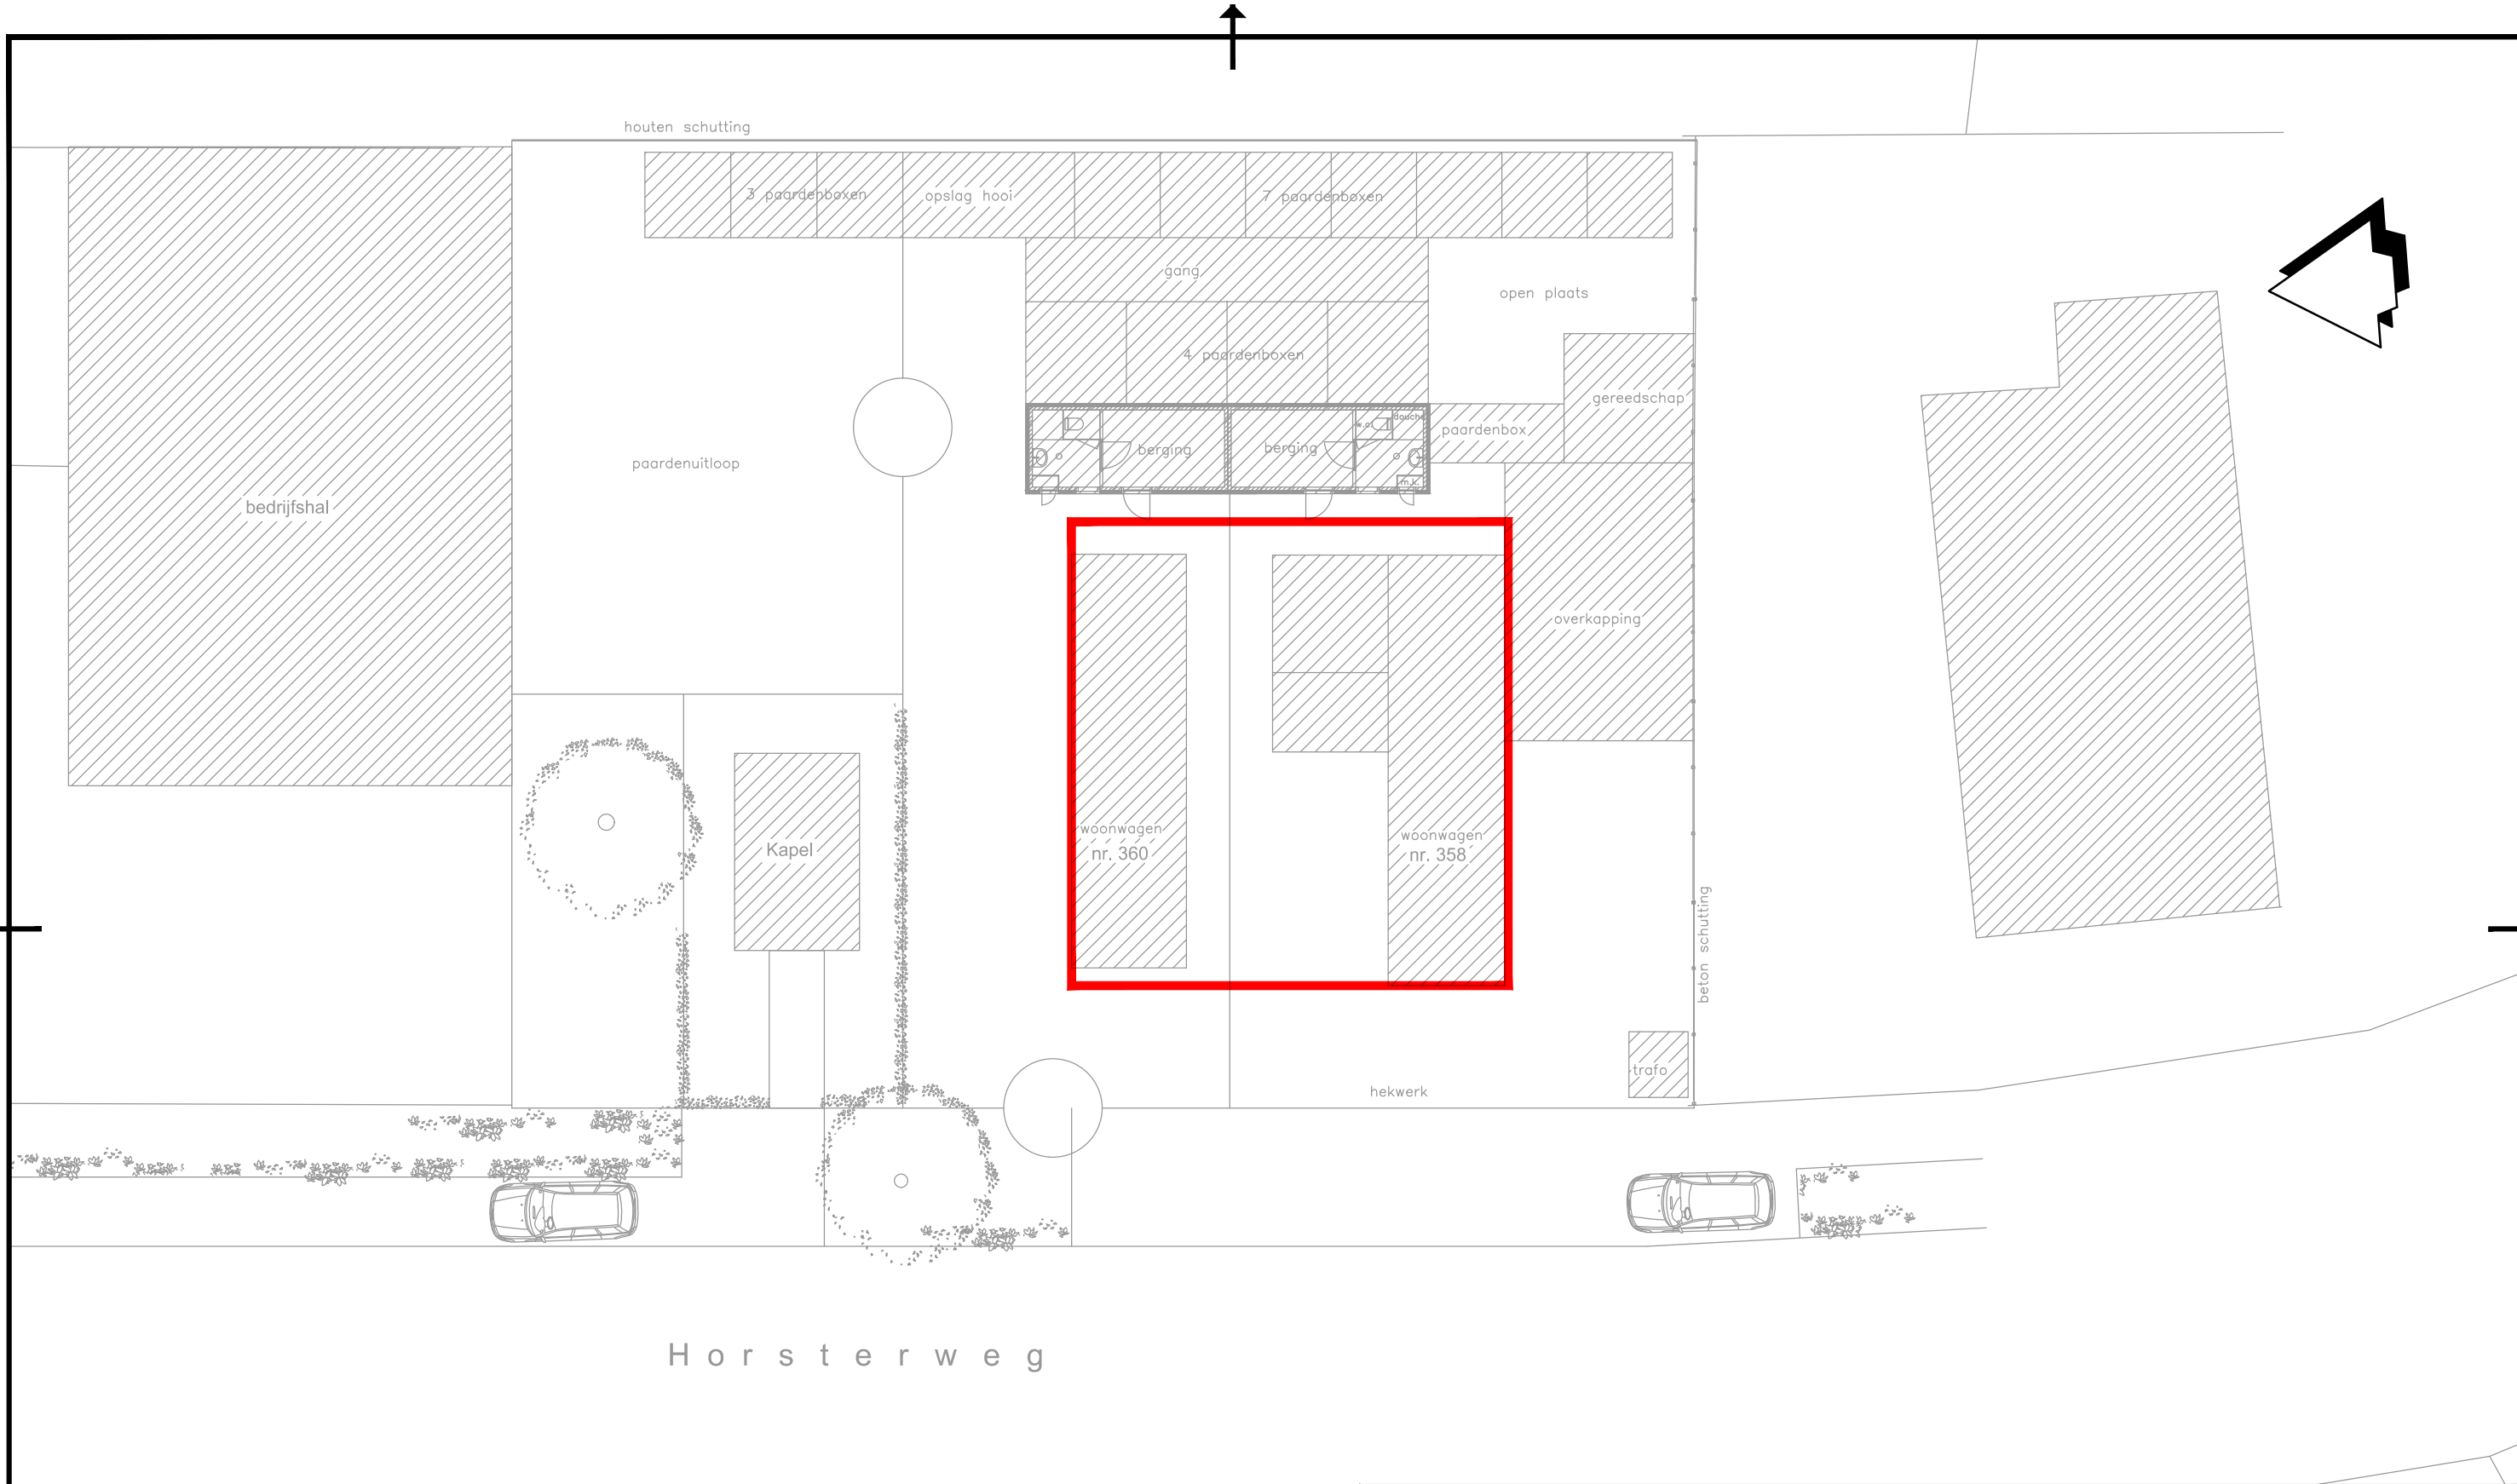

Versie :		Datum :		Getekend :		Omschrijving :					
 Design & Consultancy for natural and built assets				Gecontroleerd :		Vrijgegeven :					
				Opdrachtgever : Partners in Maatwerk-Zuid B.V.							
				Project : Herinrichting locaties 1-3							
				Onderwerp : Bestaande situatie							
Stationsplein 18d Postbus 1632 6201 BP Maastricht				Tel 088 426 1261 info@arcadis.com www.arcadis.com		Projectnummer : E07034.000084.0200		Fase :		Bladnr. : van	
						Status :		Schaal : 1:200		Formaat : A3	
						Tekeningnr. :		Versie :			