


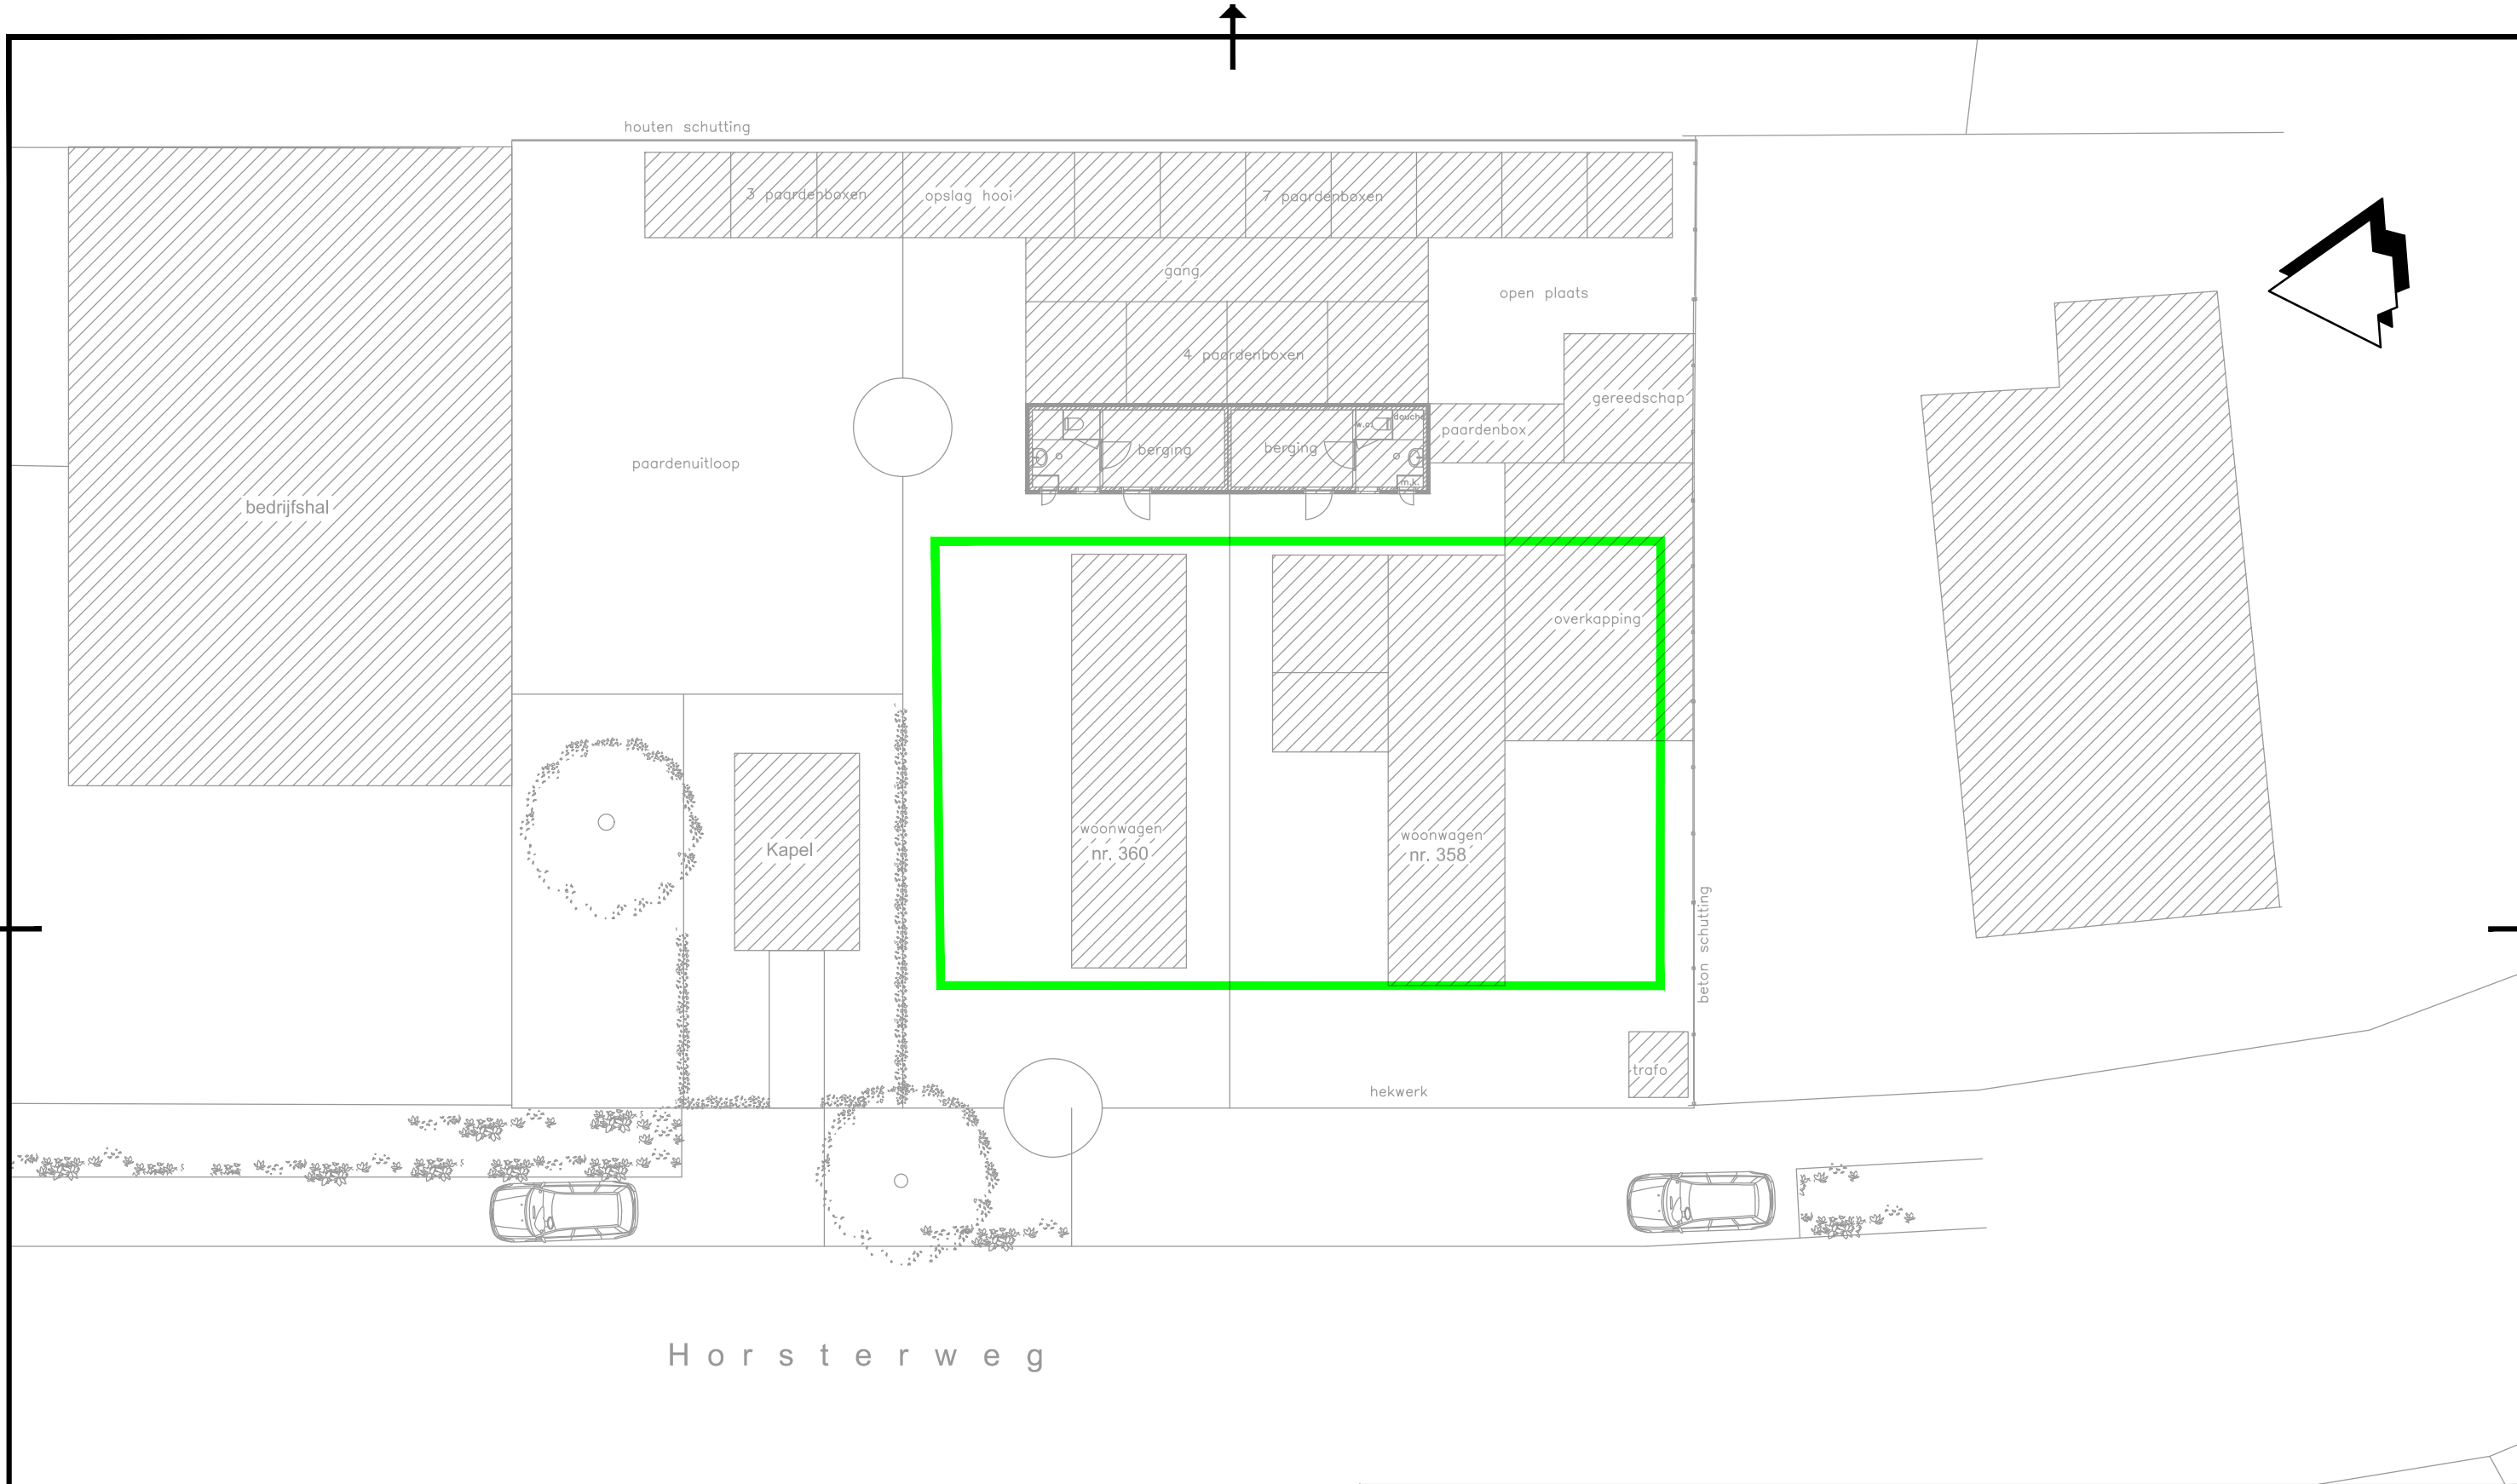

H o r s t e r w e g

Versie :		Datum :		Getekend :		Omschrijving :	
						Gecontroleerd :	
Design & Consultancy for natural and built assets						Vrijgegeven :	
Stationsplein 18d		Tel 088 426 1261				Opdrachtgever : Partners in Maatwerk-Zuid B.V.	
Postbus 1632		info@arcadis.com				Project : Herinrichting locaties 1-3	
6201 BP Maastricht		www.arcadis.com				Onderwerp : Toekomstige situatie	
						Projectnummer : E07034.000084.0200	
						Fase :	
						Bladnr. : van	
						Status :	
						Schaal : 1:200	
						Formaat : A3	
						Tekeningnr. :	
						Versie :	