


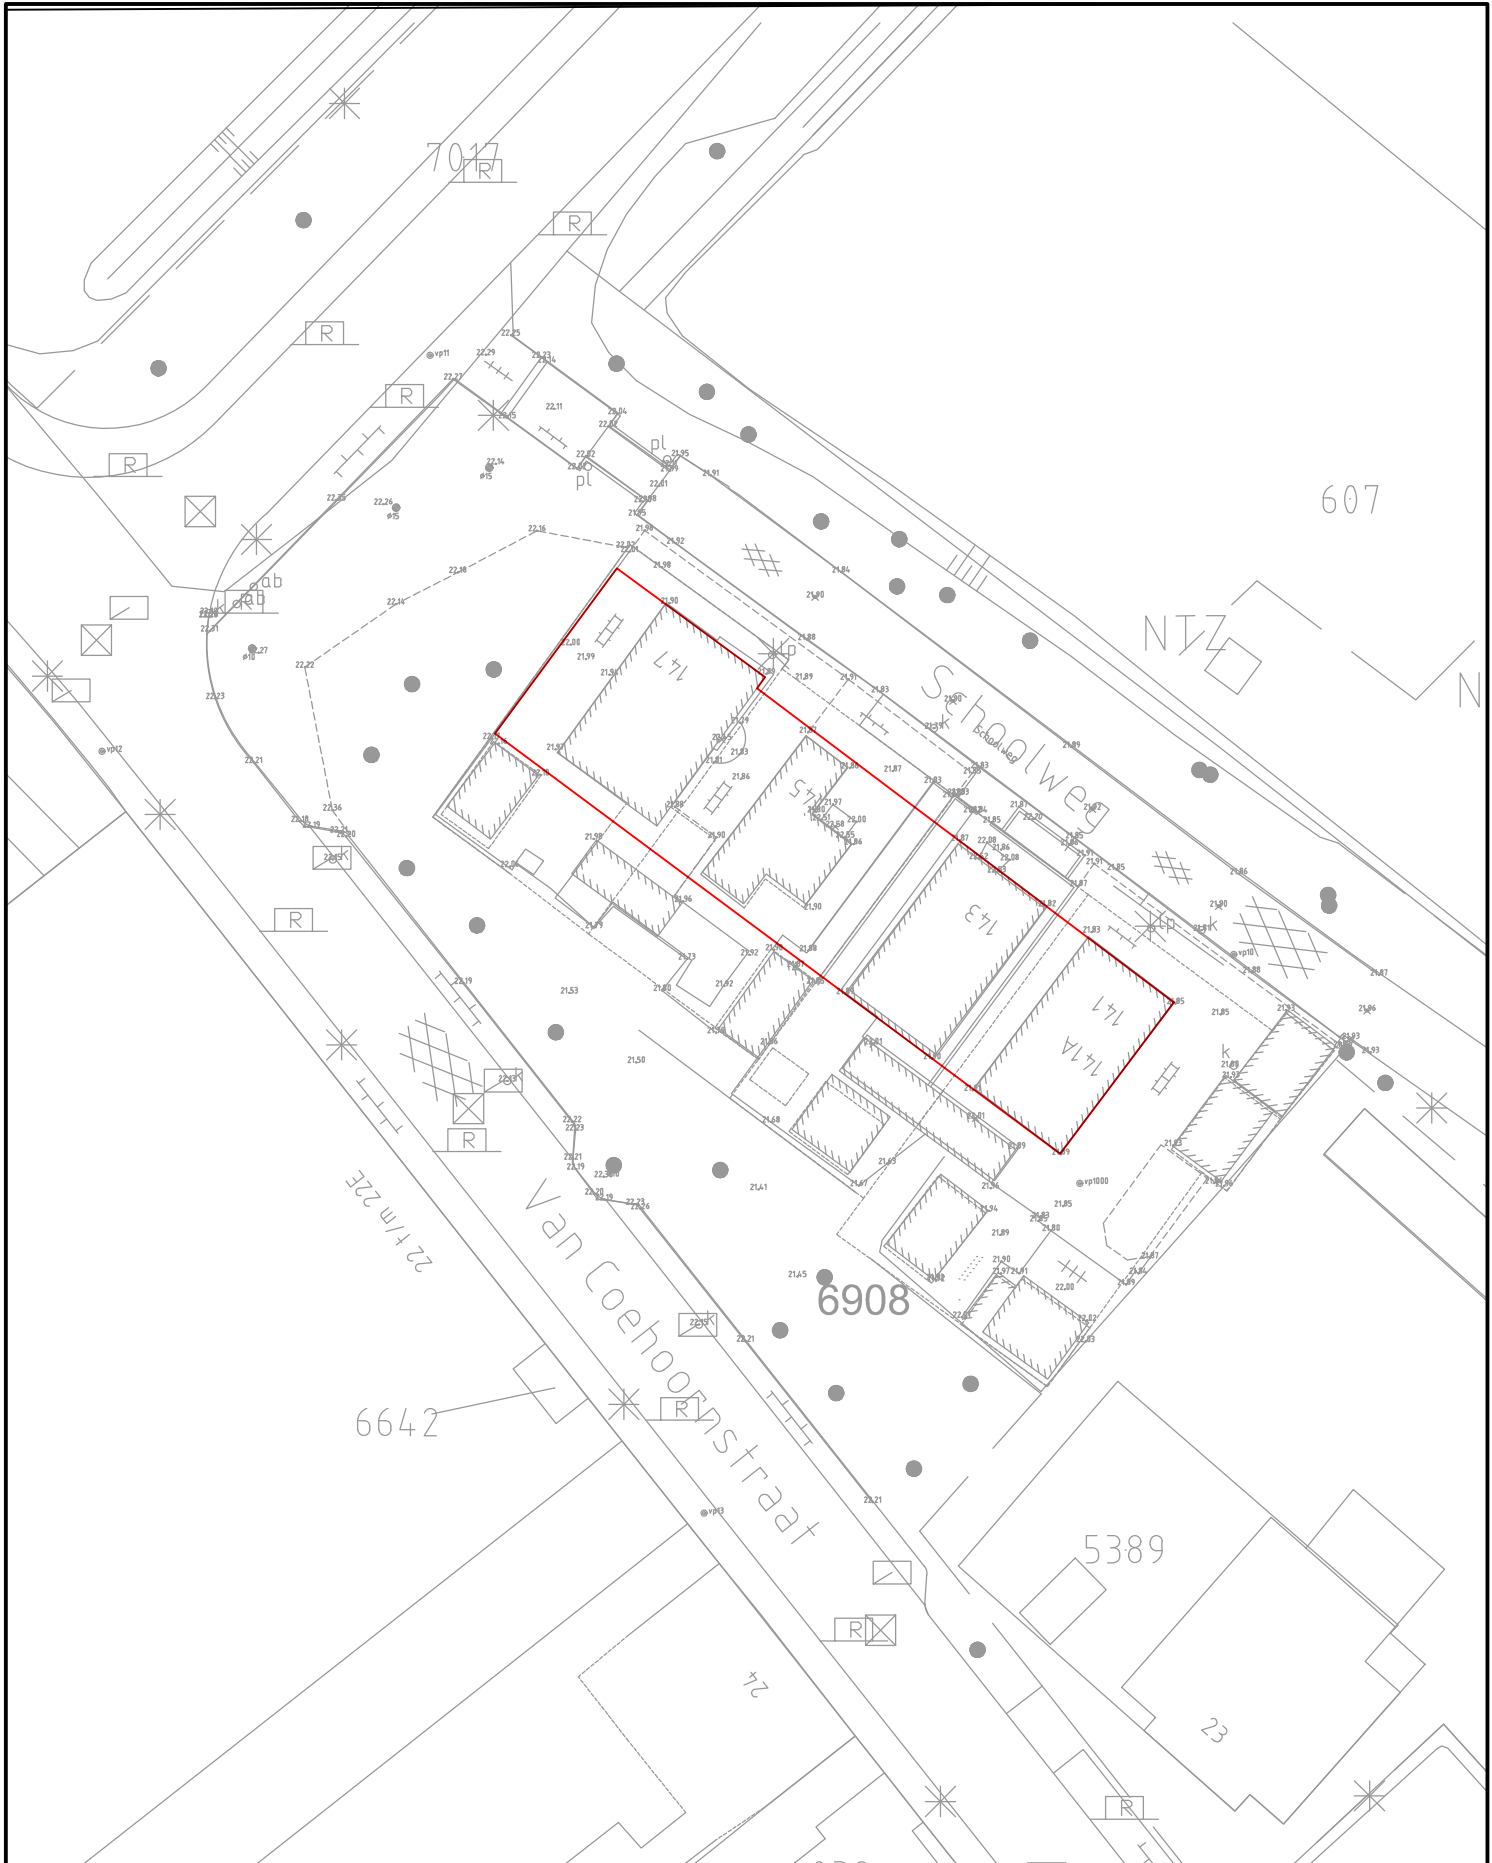

Design & Consultancy
for natural and
built assets

Mercatorplein 1
Postbus 1018
5200 BA 's-Hertogenbosch

Tel 088 426 1261
info@arcadis.nl
www.arcadis.com

Gecontroleerd :
Opdrachtgever : Partners in Maatwerk-Zuid B.V.
Project : Herinrichting 5 ww-locaties Venlo
Onderwerp : Bestaande bouwblokgrans

Vrijgegeven :

Divisie	: Gebouwen	Fase	:	Schaal	: 1:0.5 (1:500)
Contractnummer	:	Status	:	Formaat	: A4X1
Projectnummer	: E07034.000084.0400	Tek.nr	: BP01	Versie	: 0!1

DocId: 079009769 : 1