



dil = dilatatievoeg
vf = ventilatierooster (kelder)


VOORGEVEL

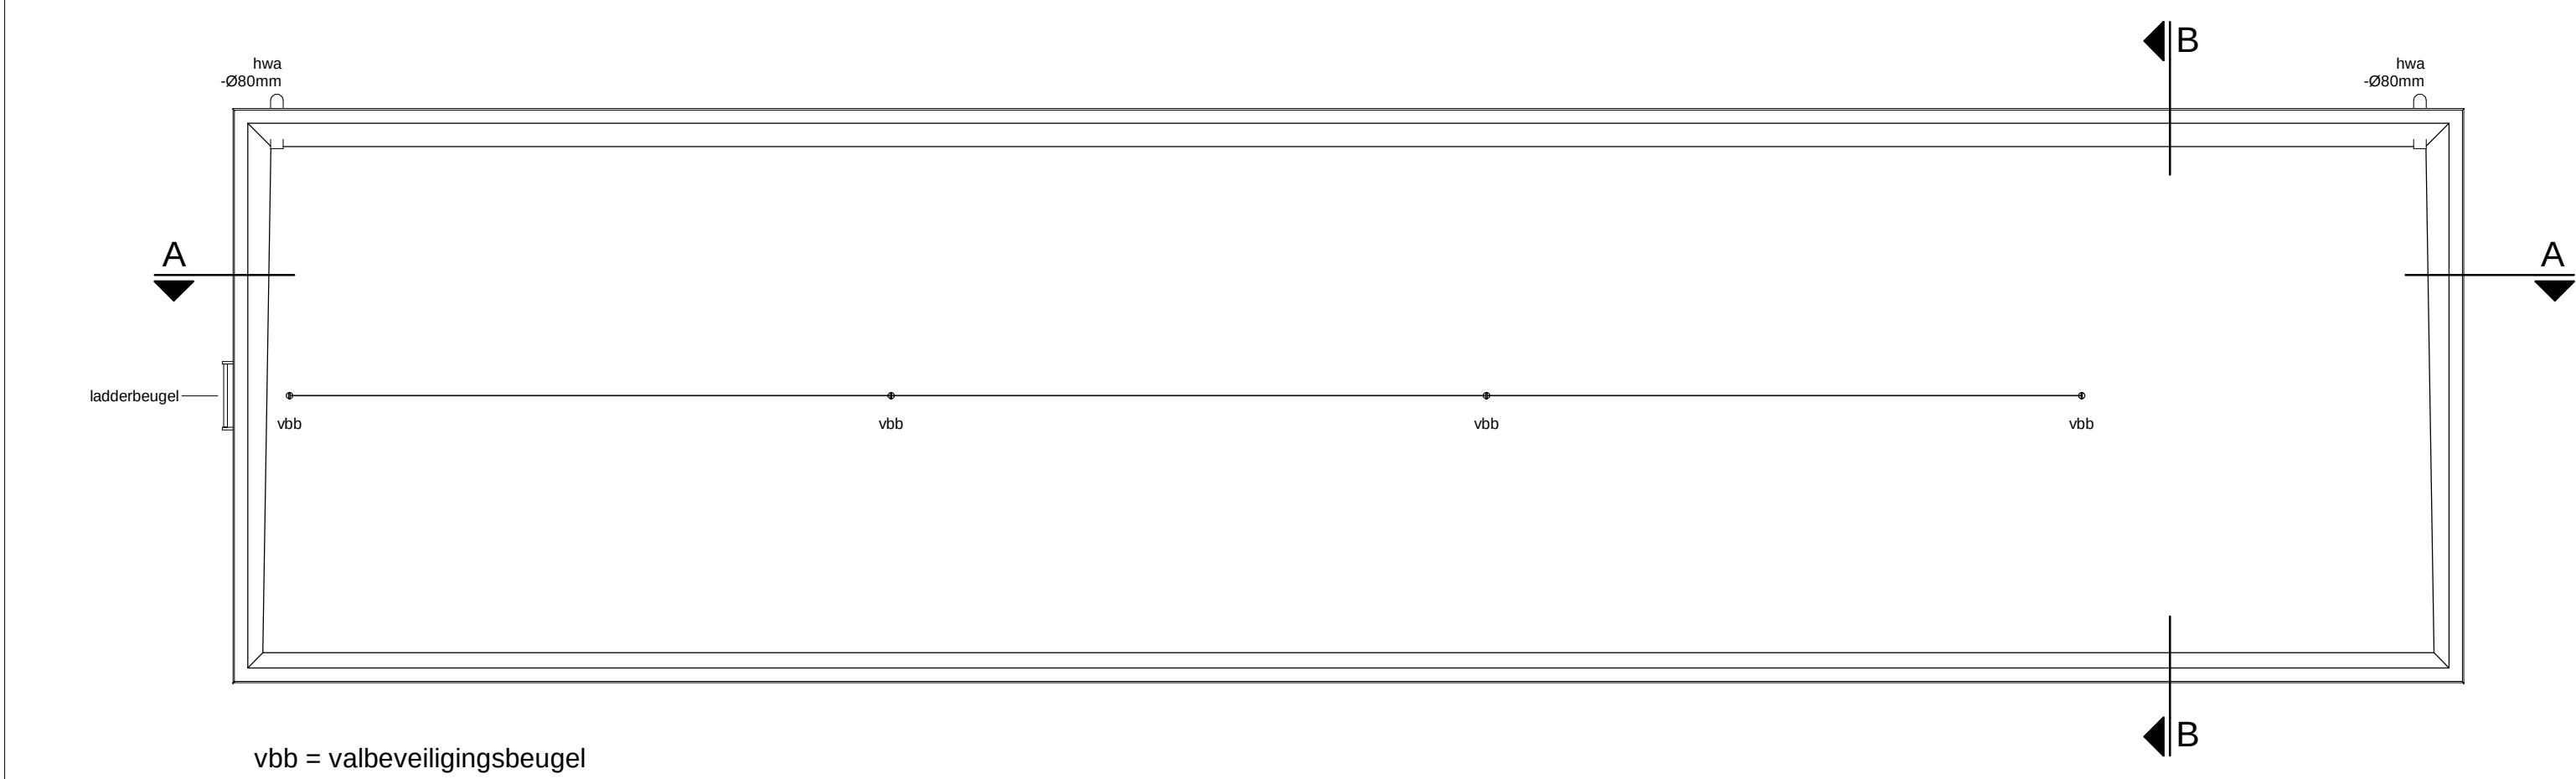

DAKPLAN

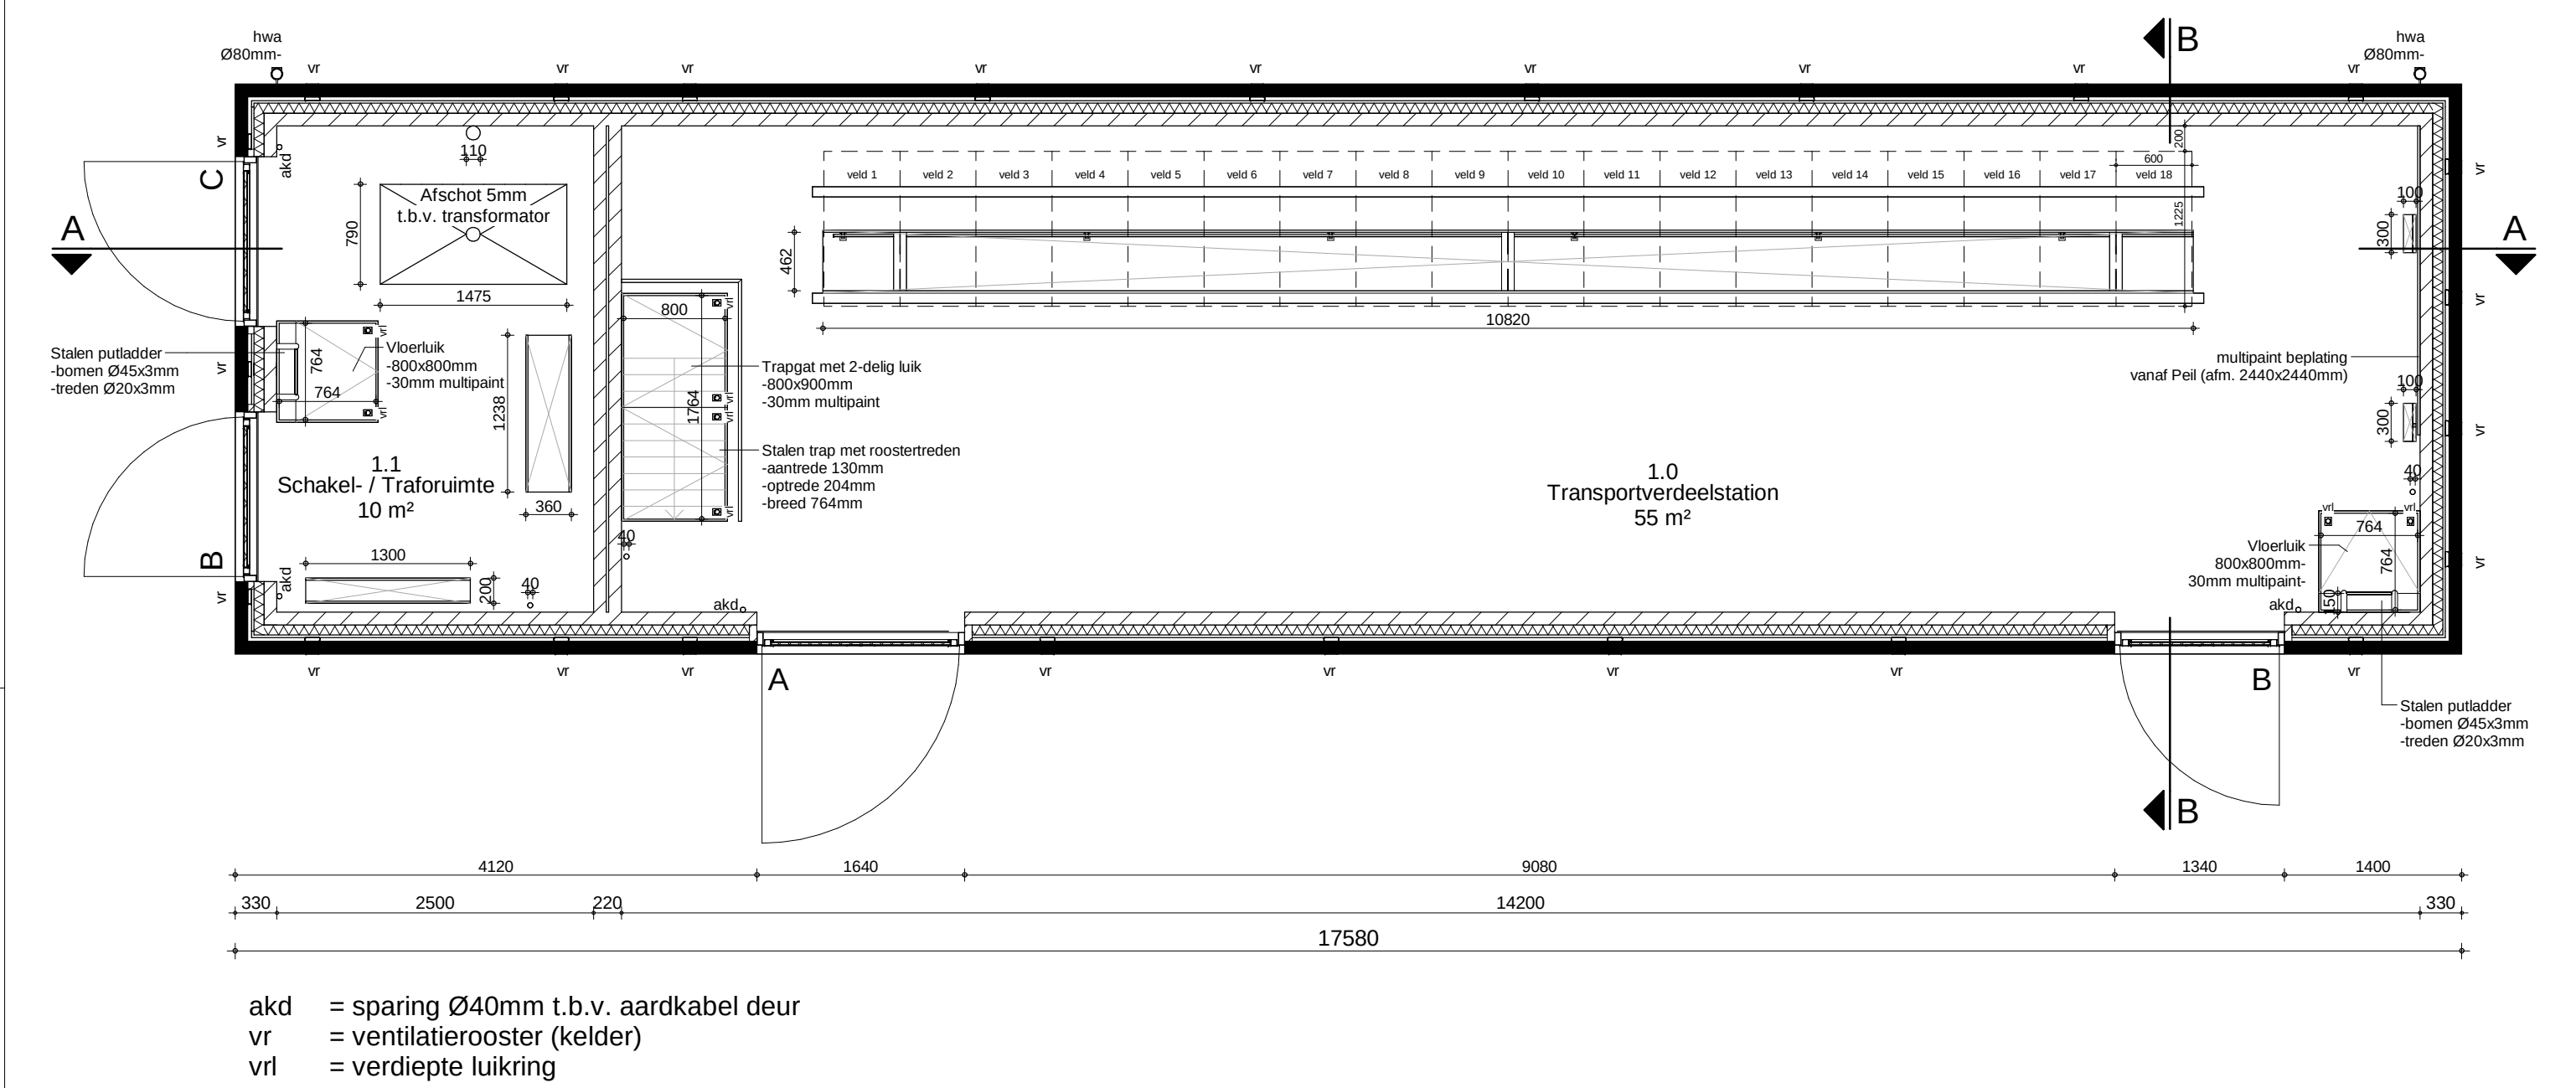


BEGANEGROND

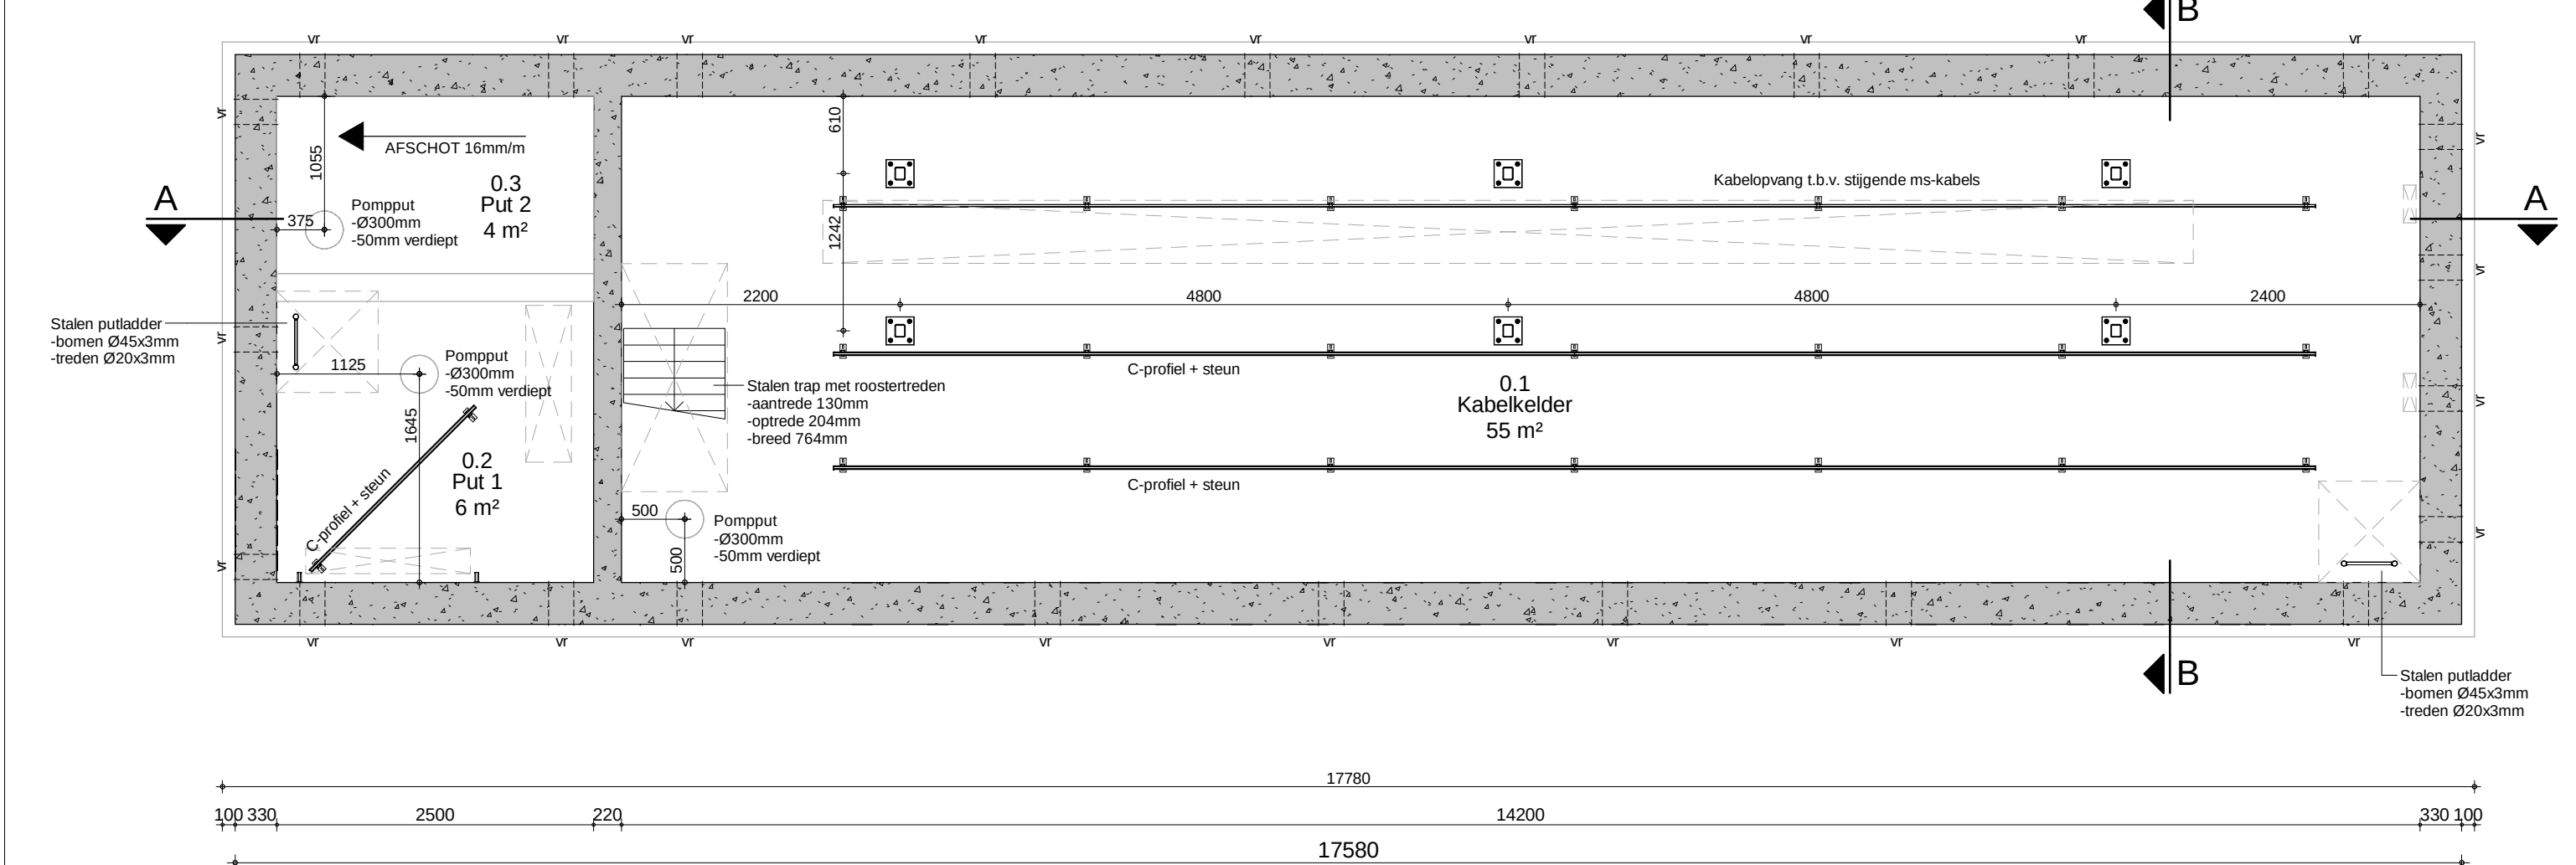


KELDER

NSA = luik t.b.v. invoer kabels Nood Stroom Aggregaat


LINKER ZIJGEVEL

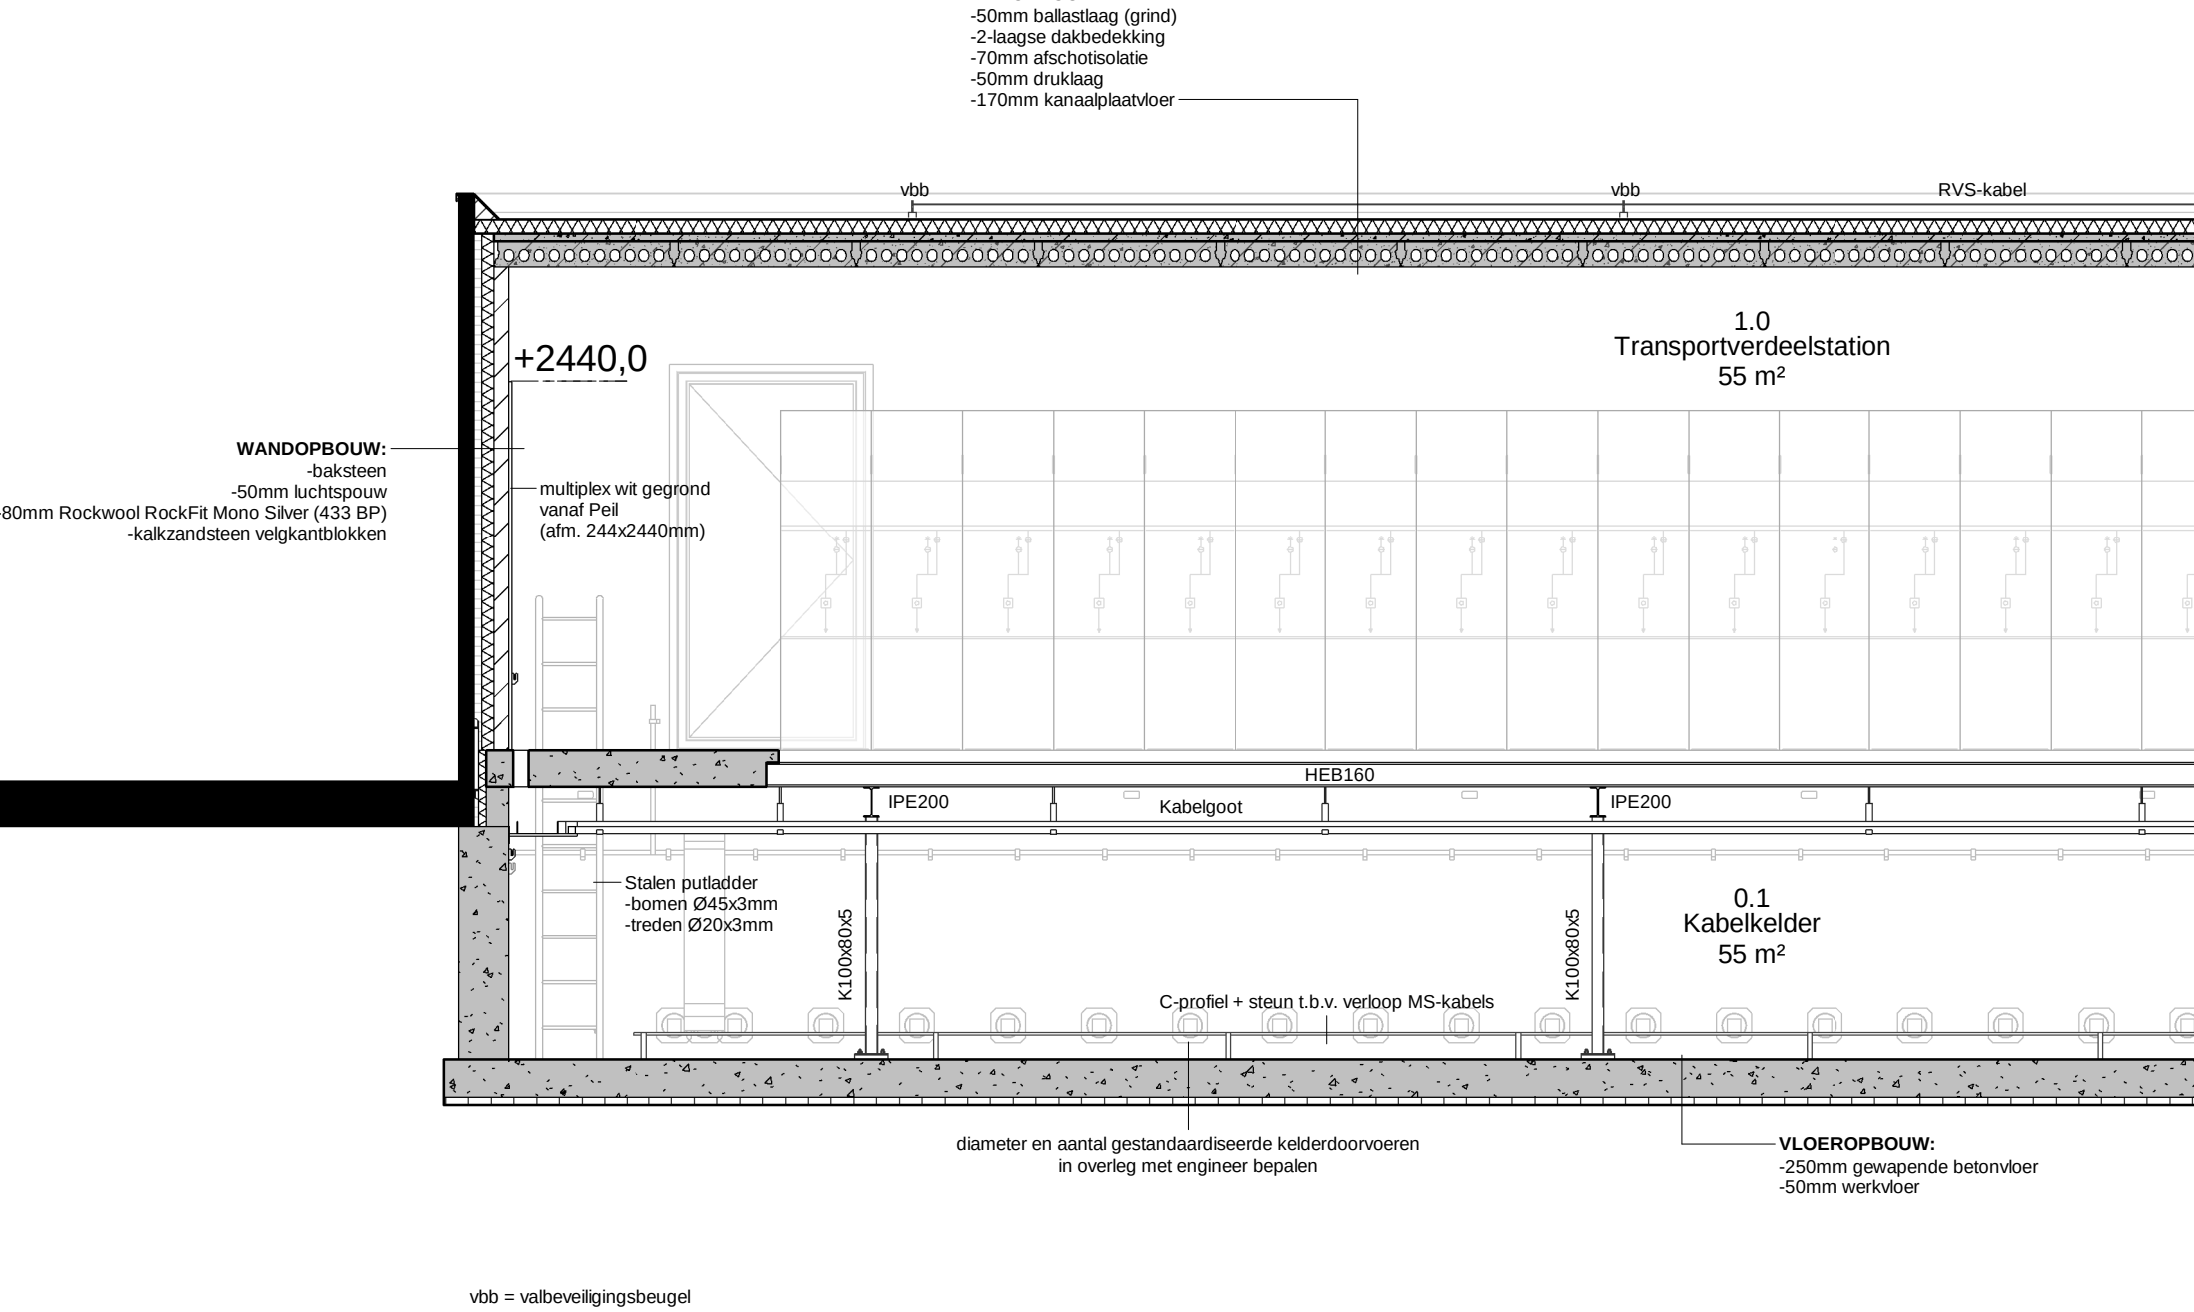


ACHTERGEVEL

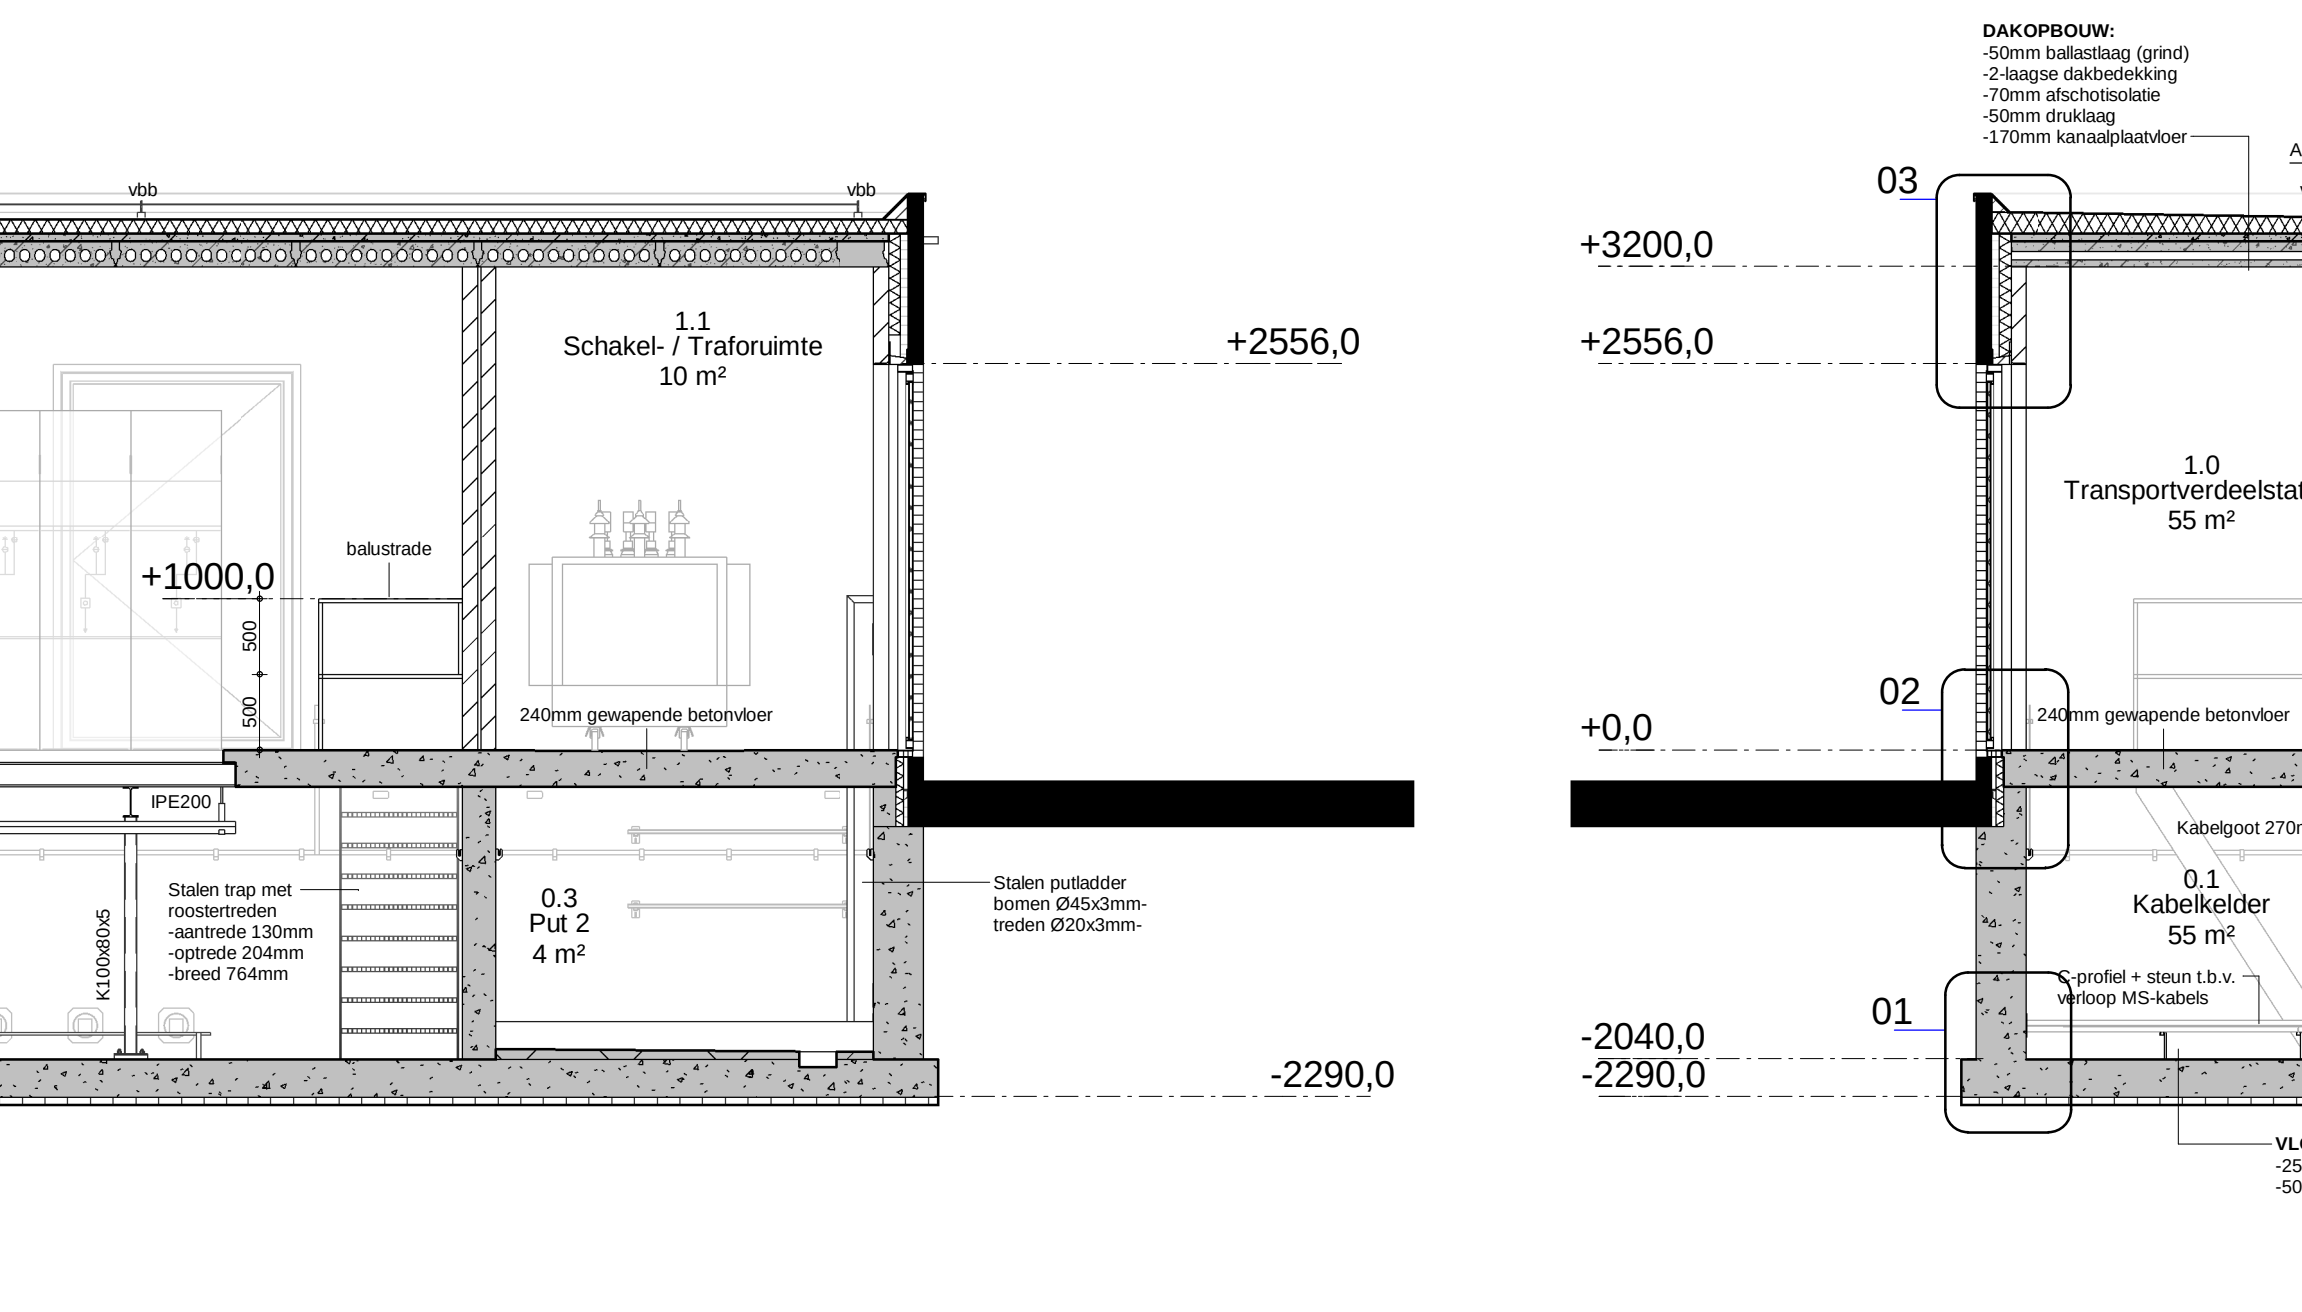

RECHTER ZIJGEVEL

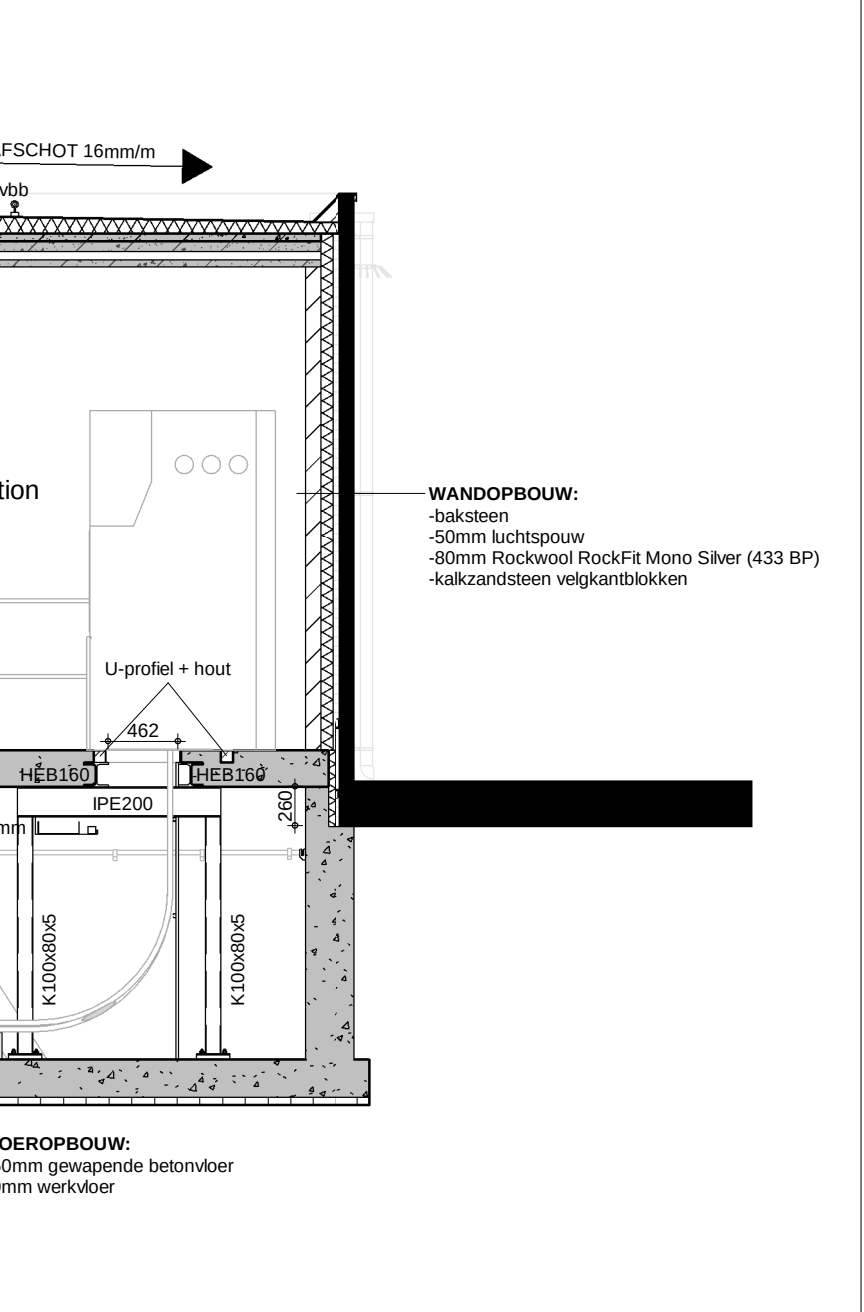

DOORSNEDE A-A

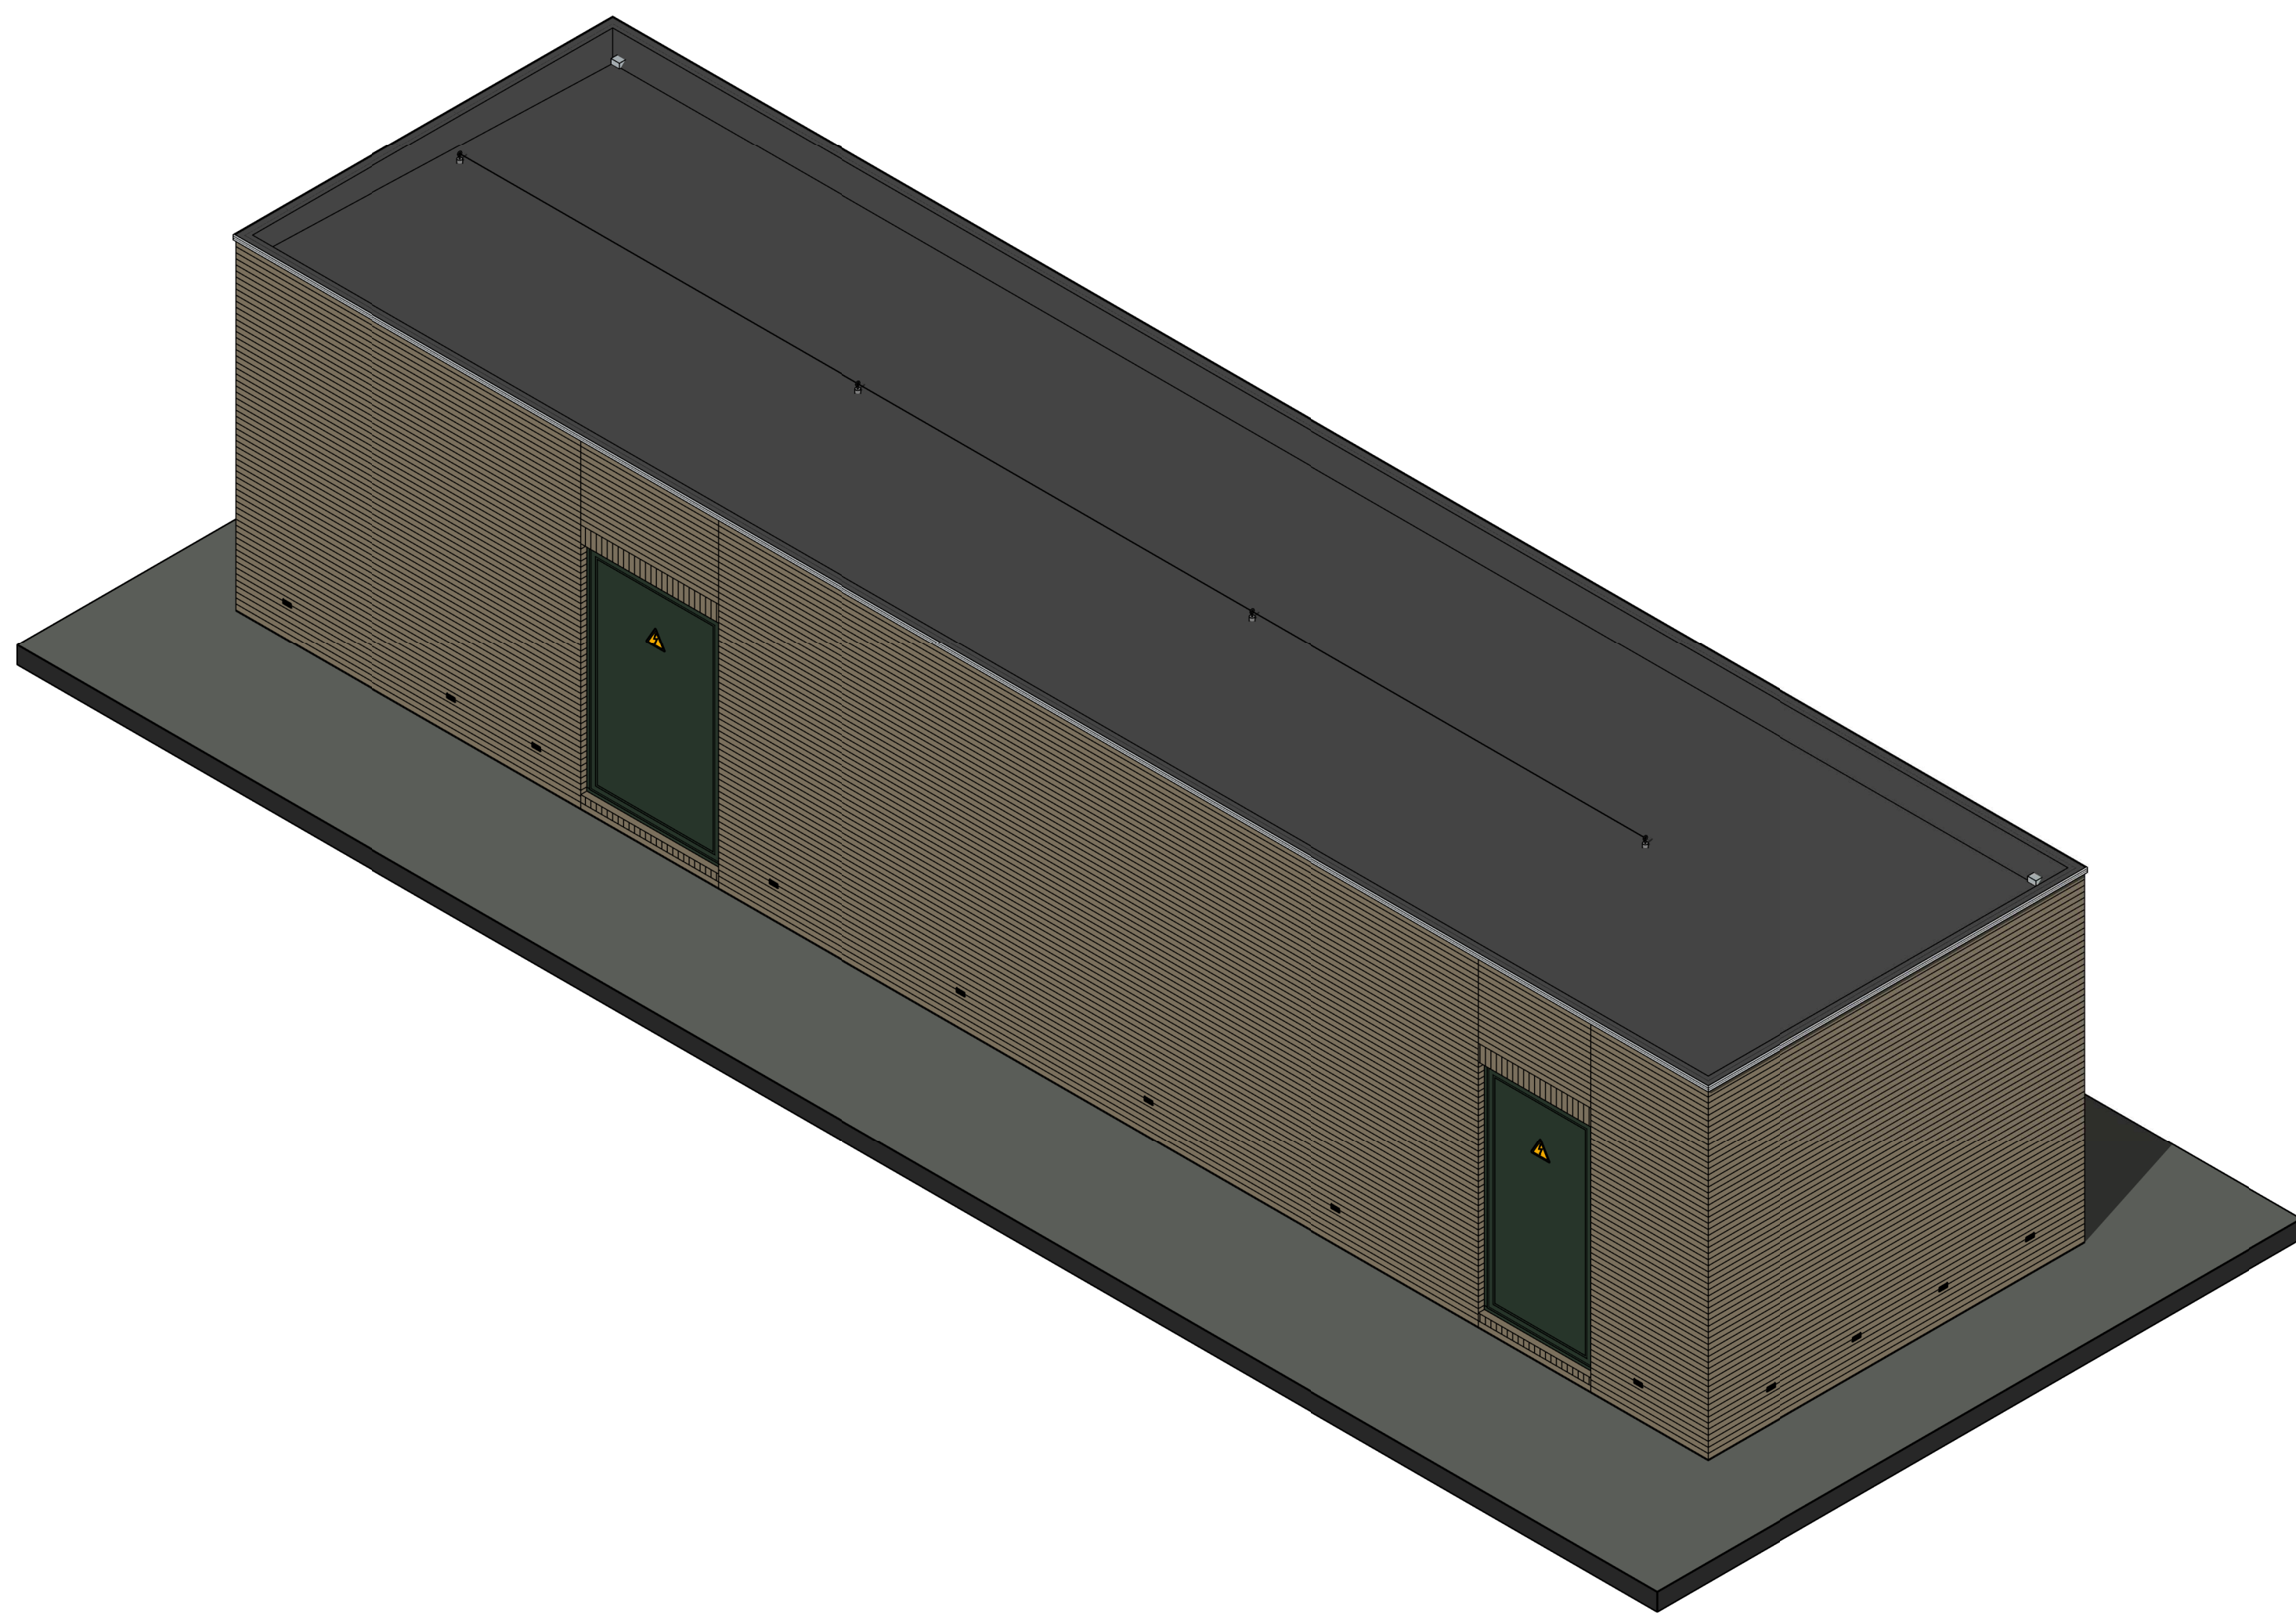

DOORSNEDE B-B

ALGEMEEN RENVOOI

Electravorzieningen minimaal conform NEN 1010.
Definitieve electra en data-aansluitpunten conform opgave opdrachtgever.
Ventilatievoorzieningen conform NEN 1087.
Bescherming tegen geluid van installaties conform eisen afd. 3.2 bouwbesluit / NEN 5077.
Beperking van het ontwikkelen van brand en rook conform eisen afd. 2.9 bouwbesluit.
Alle gevelelementen dienen te voldoen aan weerstandsklasse 2; uitvoering conform NEN 5087 en NEN 5096.
Alle draaiende delen v.v. dubbele kierdichting of enkele kierdichting met zelfsluitend en corrigerend, knevelend beslag.
Balkstraten rondom trappaten / vloerscheidingen min. 1000mm+vloer;
- openingen tot 700mm+vloer max. 100mm breed;
- geen opstapmogelijkheden tussen 200mm+vloer en 700mm+vloer.
Trappelruing langs buitenboom trap min. 800mm+tredevlak;
- openingen tot 700mm+tredevlak max. 100mm breed;
- geen opstapmogelijkheden tussen 200mm+tredevlak en 700mm+tredevlak.
Openingen in de uitsluitende scheidingen constructie max. 10mm breed, m.u.v. openingen van uitmondingen voor lichtversiering/rookafvoer /be- en ontlichting roling.
Wering van ongedierte (ratten en muizen etc.) geschied d.m.v. toepassen van insect- en muisdichte ventilatieroosters.
- baksteen, vf, schoorwerk
- kalkzandsteen, kwaliteit conform opgave constructeur
- betonsteen, mf, structuur, schoorwerk
- isolatie, RC-waarde conform EPC-Berekening
Dilatatie geheel conform opgave fabrikant / leverancier stenen.
- rookmelders conform NEN 2555, doorschakelen en v.v. noodstroomvoorziening (accu / batterij).

Voor DETAILS zie blad TO-02

Voor RENVOOI zie blad TO-01

Vloeren vlg. opgave fabrikant / leverancier

Funderings-, staal-, latei-, balk- en kapconstructies

vlg. berekening en tekening constructeur / leveranciers

ALLE MAATVOERINGEN IN HET WERK TE CONTROLEREN

novaedes
ARCHITECTEN & CONSTRUCTEURS

project:	TRANSPORTVERDEELSTATION VENLO Trade Port Venlo	projectnr:	19-509
onderdeel:	AANVRAAG OMGEVINGSVERGUNNING Plattegronden, gevels en doorsneden	tekening:	TO-01
opdrachtgever:	Enexis Netbeheer B.V. Heierkerkweg 3, 5928 RM Venlo	datum:	22-05-2019
		formaat:	A0
		schaal:	1:50
		getekend:	TV