



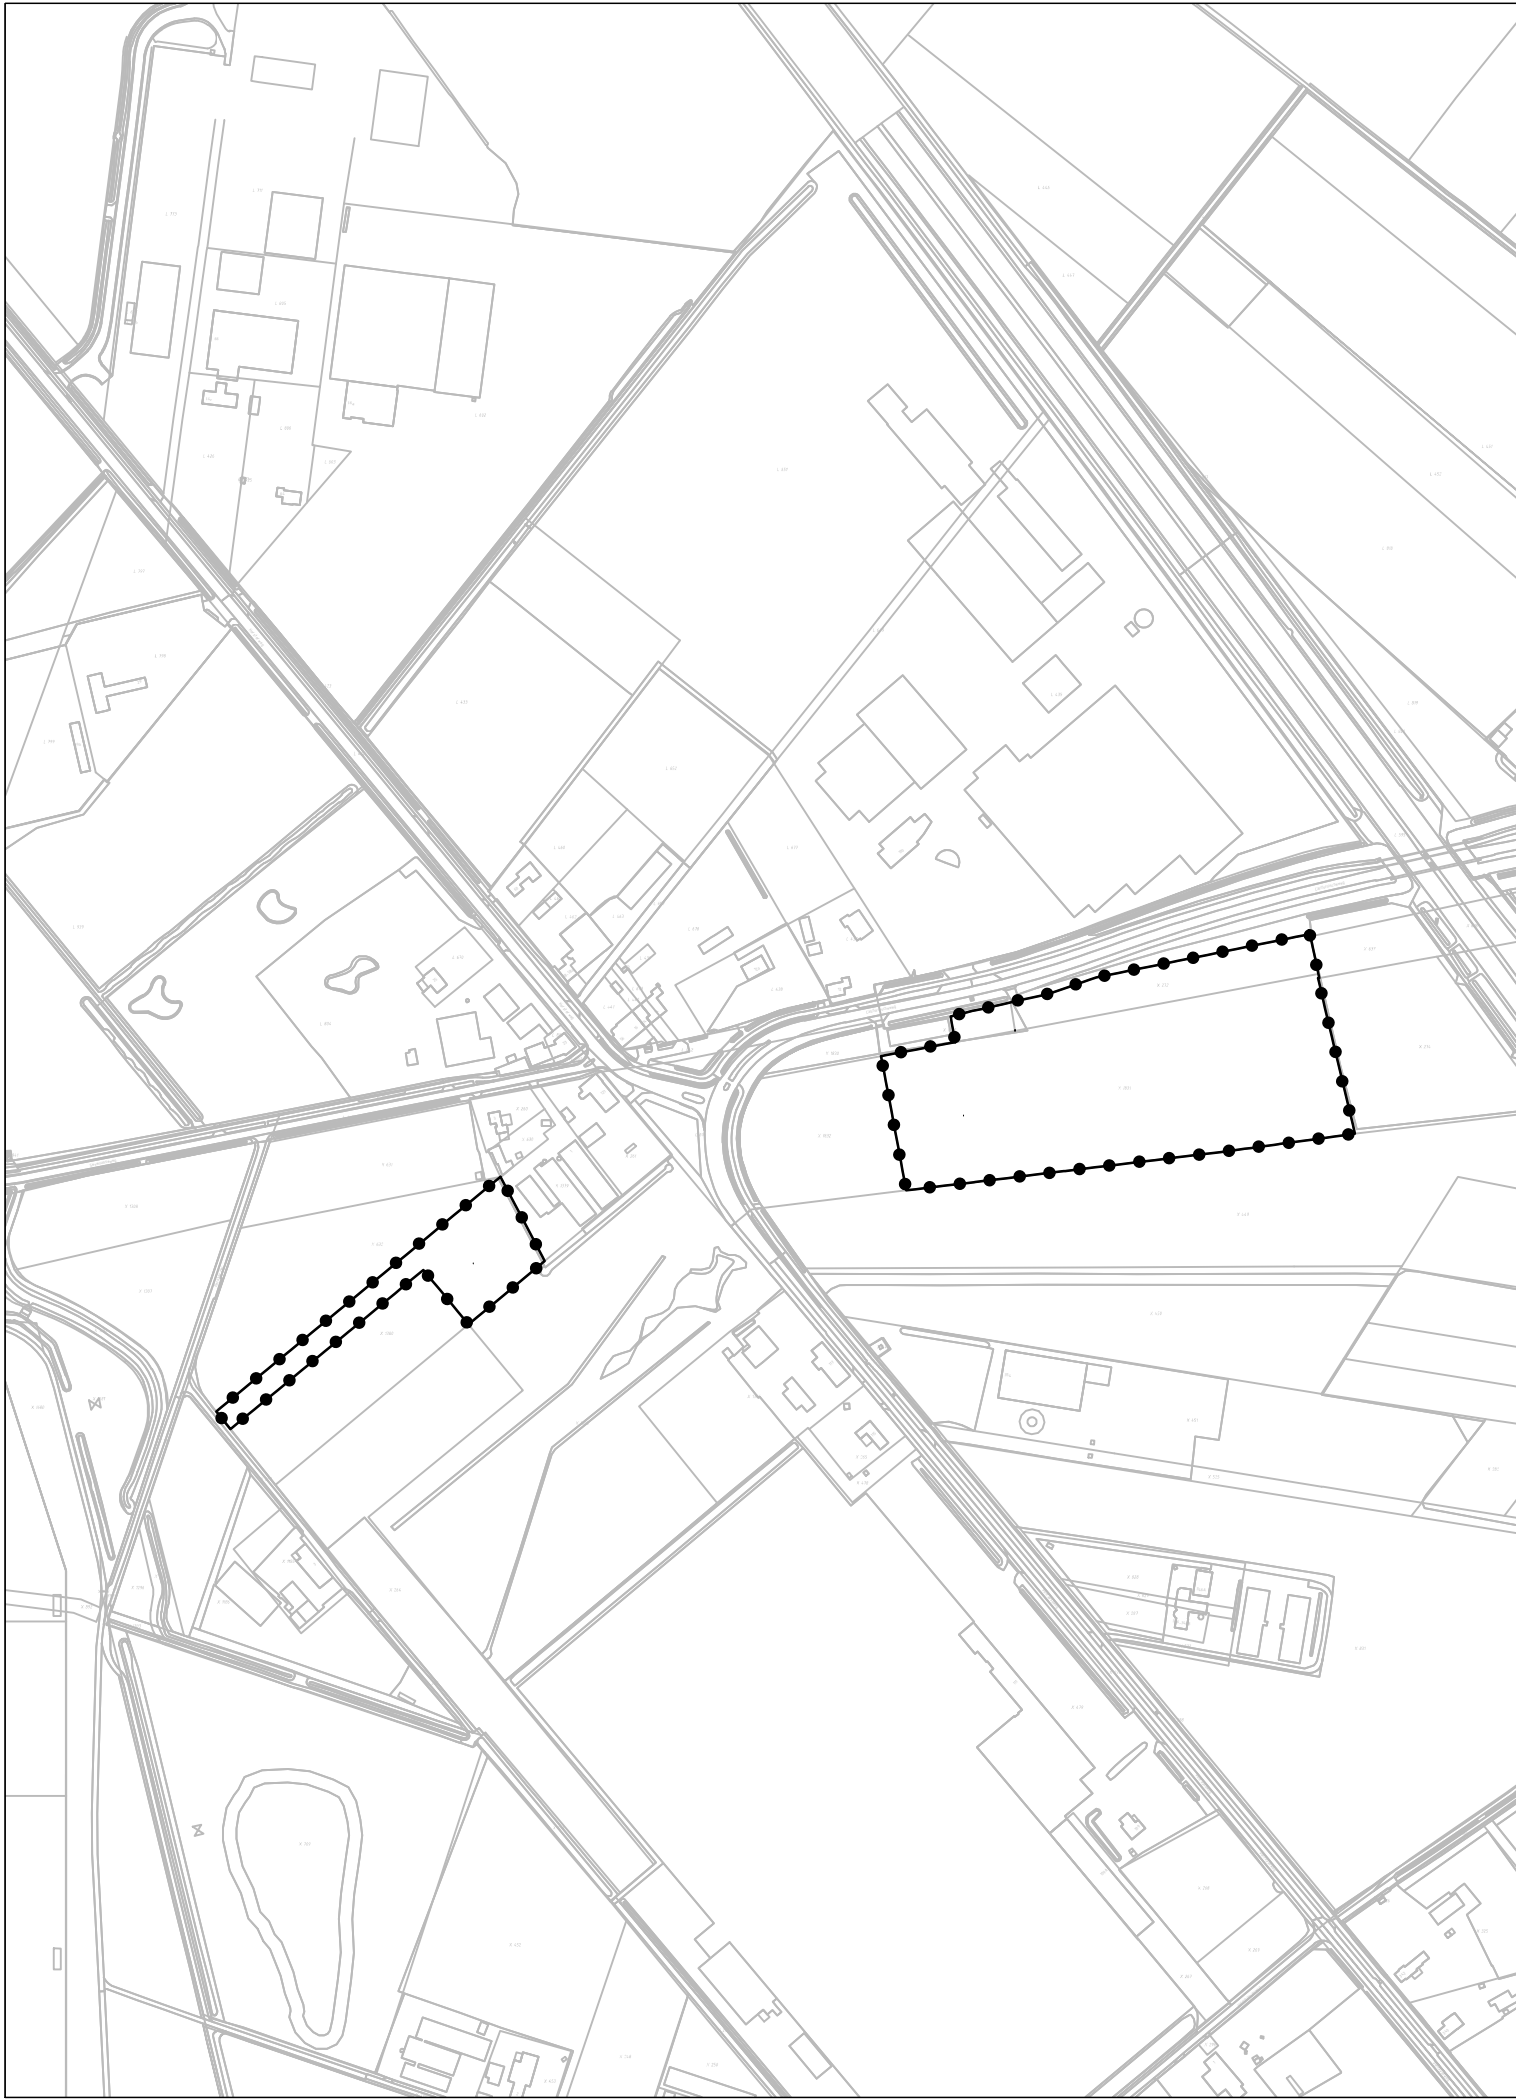

GEBIED OMGEVINGSVERGUNNING

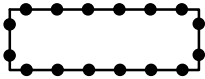


Omgevingsvergunning t.b.v. Realisatie V2-C005

Gewijzigd : _____

Gewijzigd : _____

Omgevingsvergunning t.b.v. Realisatie V2-C005
Gemeente Venlo

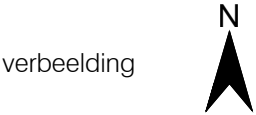

Planstatus : vastgesteld

Vastgesteld : 8 december 2020

Datum : 07.07.2020

Schaal : 1:5000

Projectnummer : 2020.13-23

NL.IMRO.0983.OV202005GRNPRTLN-VA01