



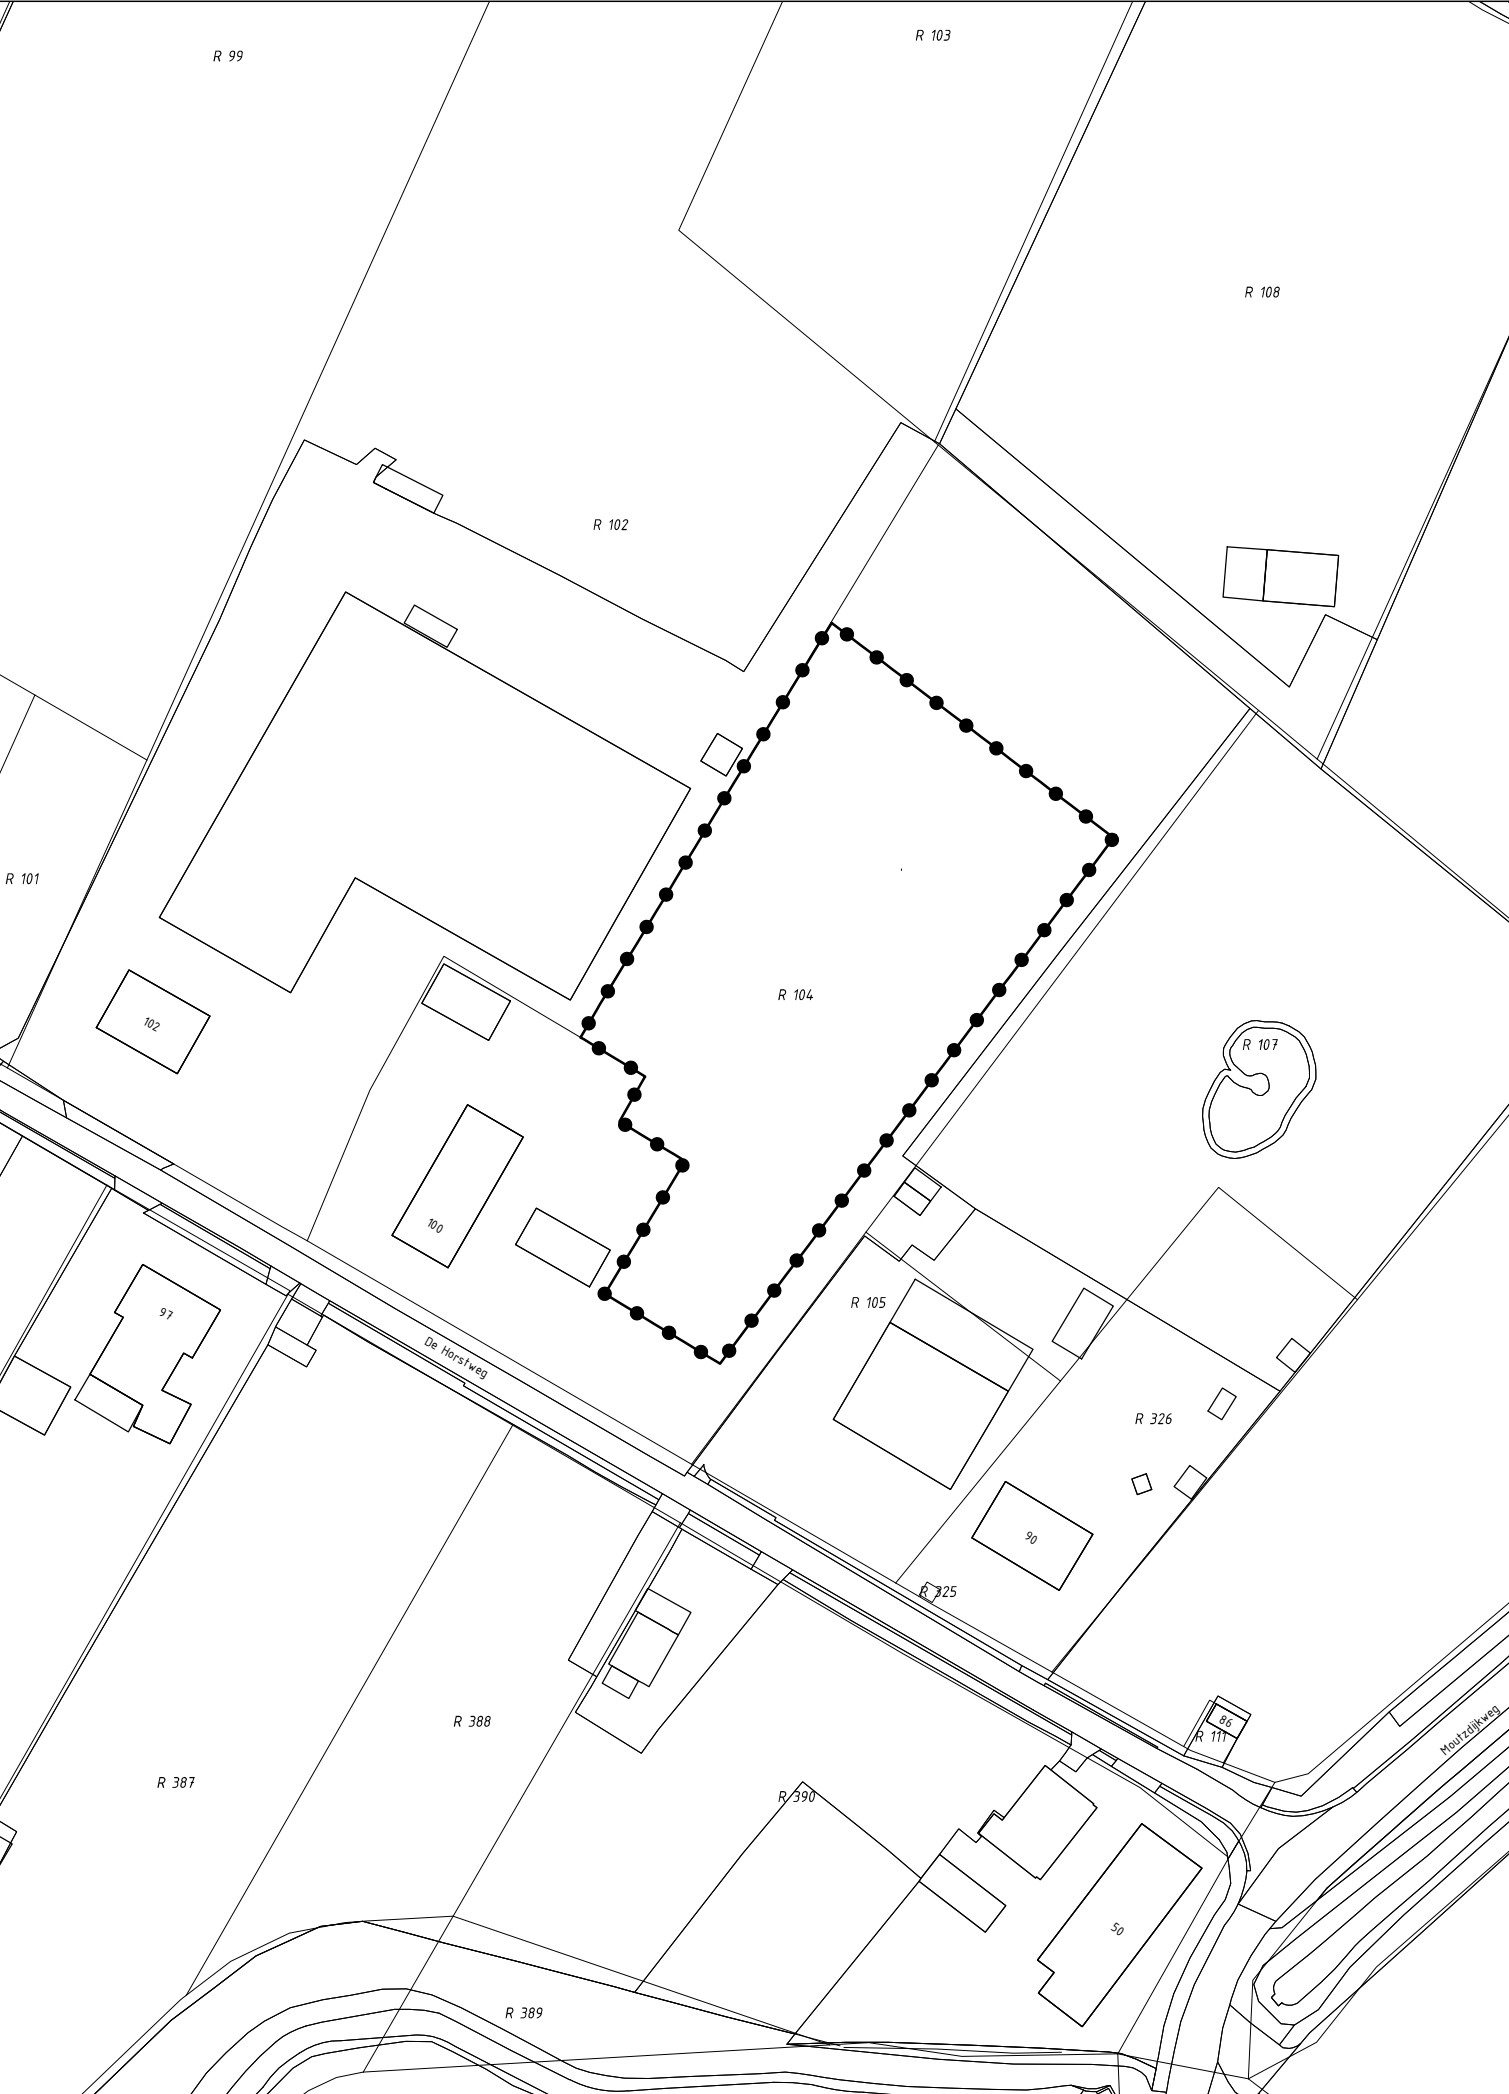

GEBIED OMGEVINGSVERGUNNING

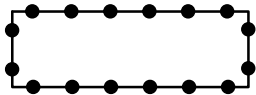

Omgevingsvergunning Gedeeltelijke functiewijziging
De Horstweg 100

Gewijzigd : 18.06.2025

Gewijzigd : 04.10.2021

Omgevingsvergunning Gedeeltelijke functiewijziging
De Horstweg 100
Gemeente Venlo

verbeelding



Planstatus : vastgesteld

Vastgesteld : 20 juni 2025

Datum : 15.10.2019

Schaal : 1:1000

Projectnummer : VPA 2019.66-01



NL.IMRO.0983.OV202011DHORSTW100-VA02