





project	VLD014 Plantencentrum	omschrijving	situatie		
fase	bestaand	schaal	1:200	datum	15-01-2022

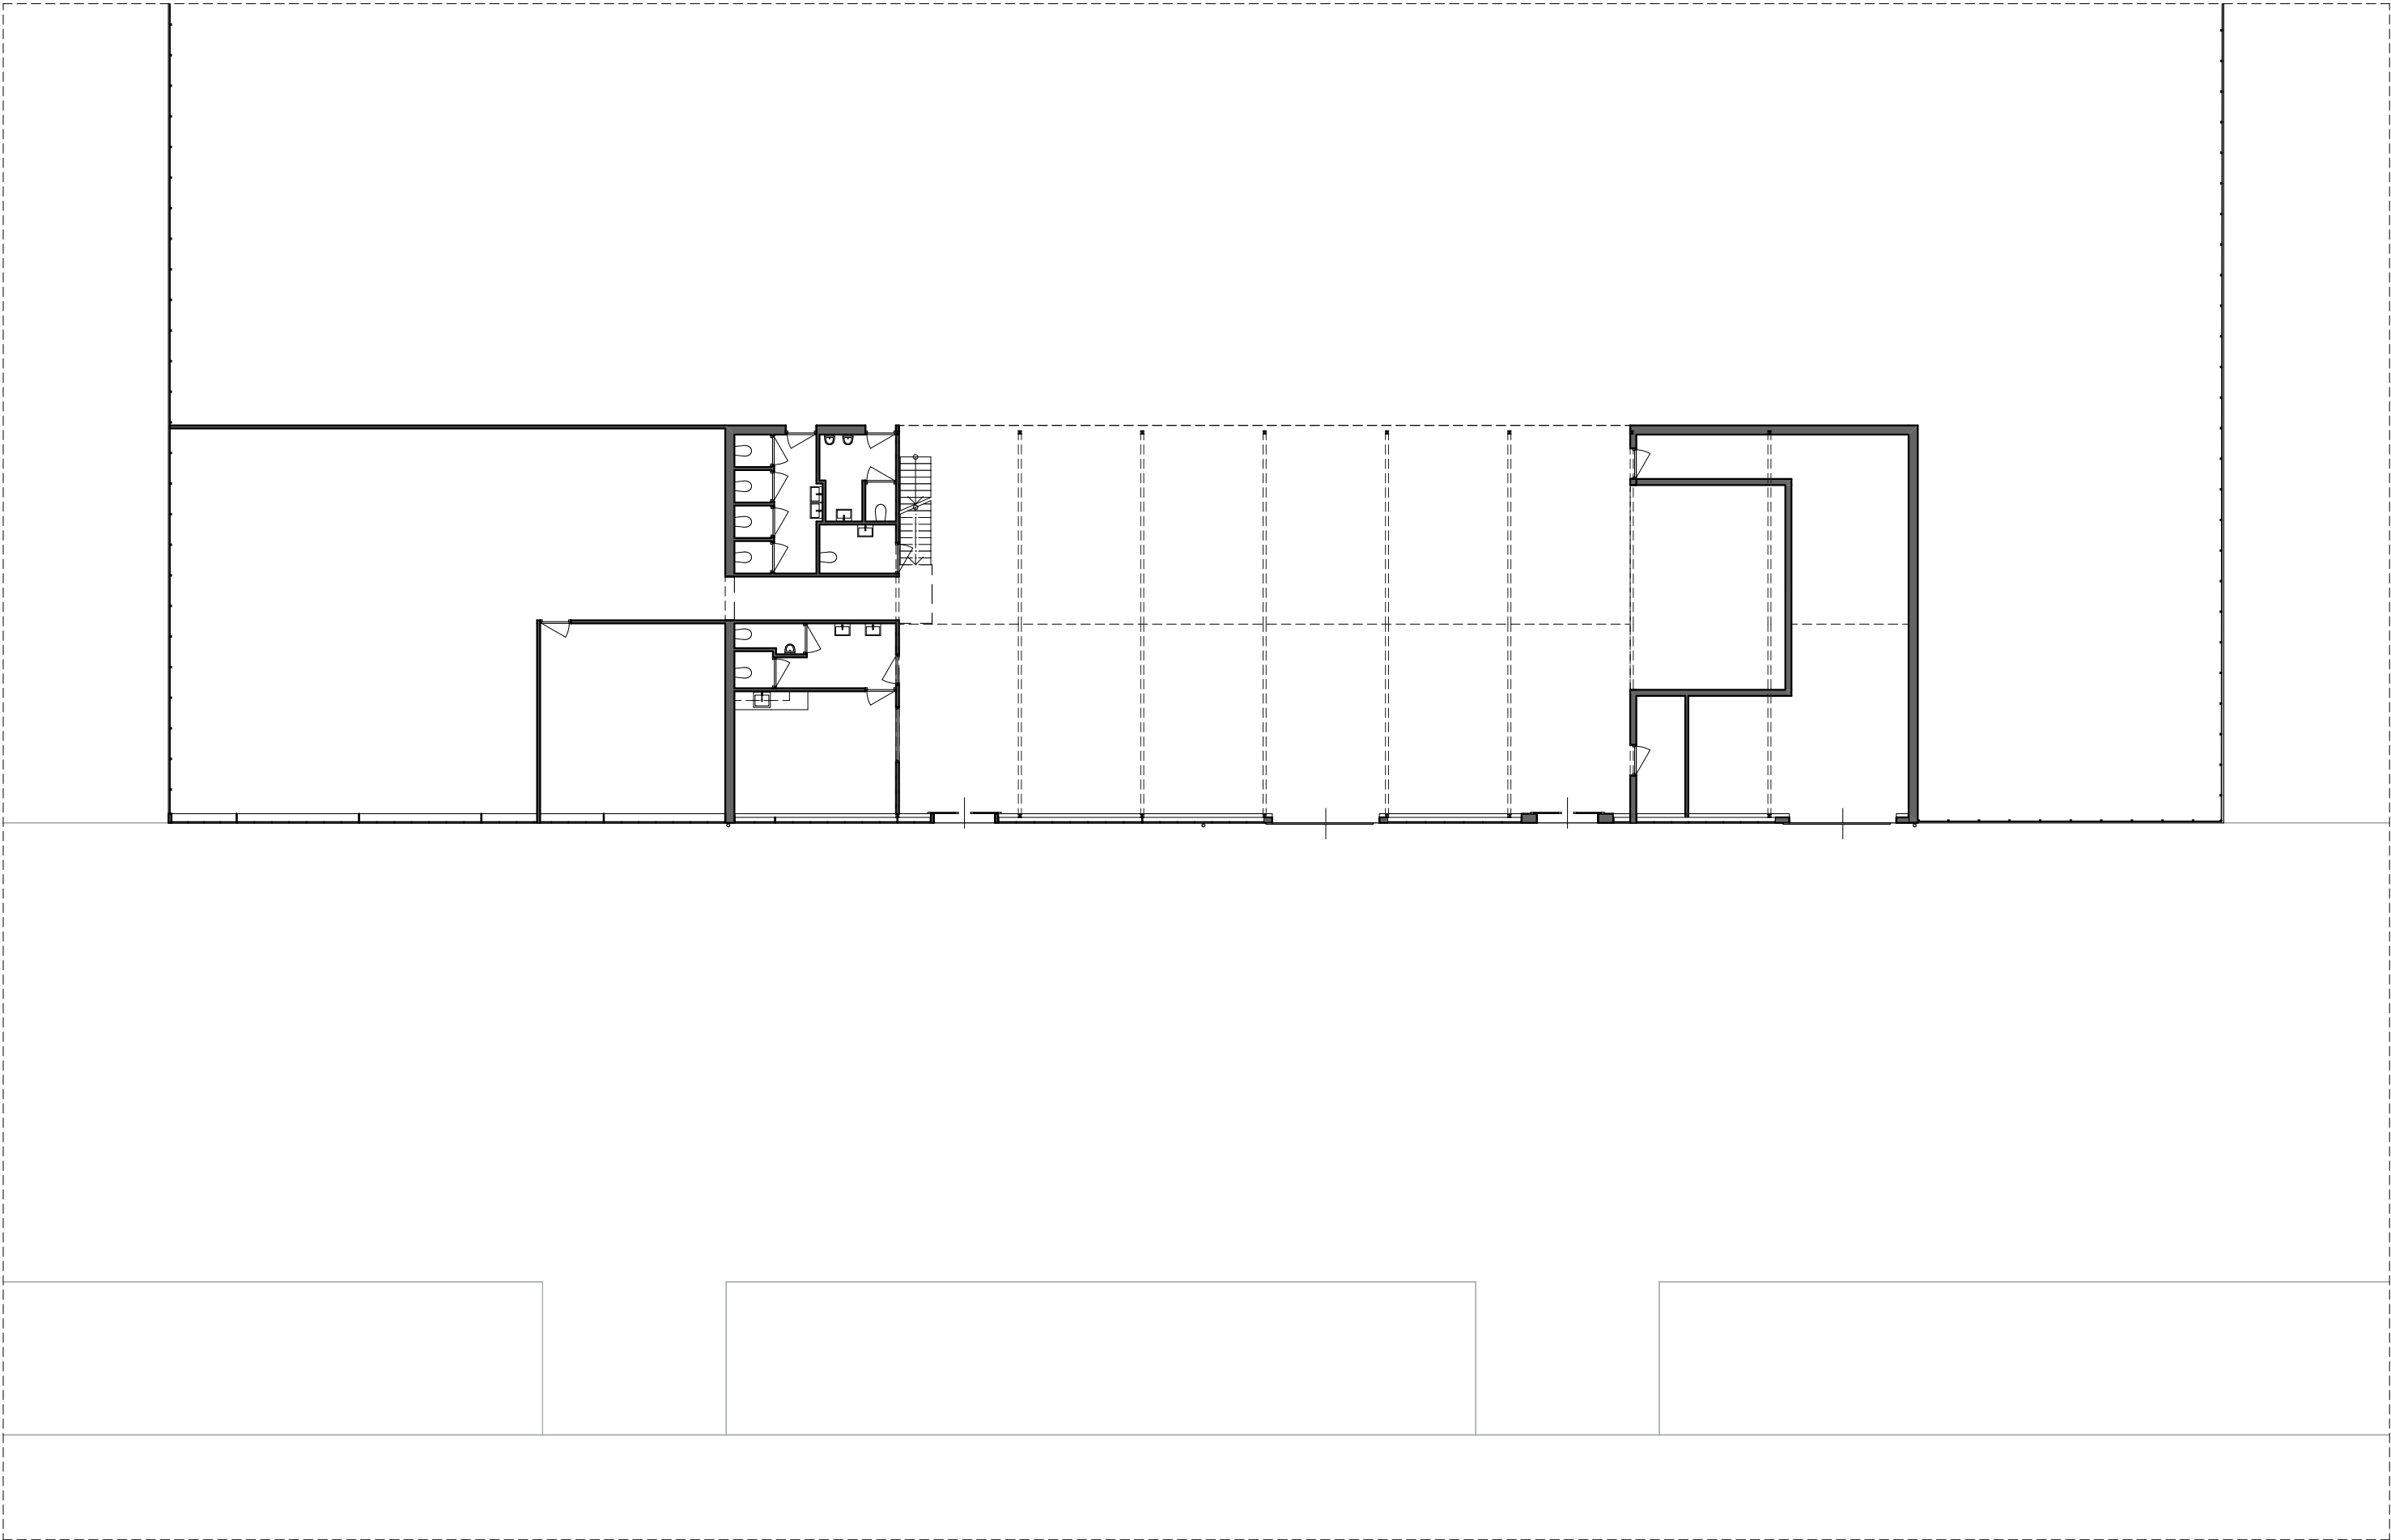


Begane grond (1:200)

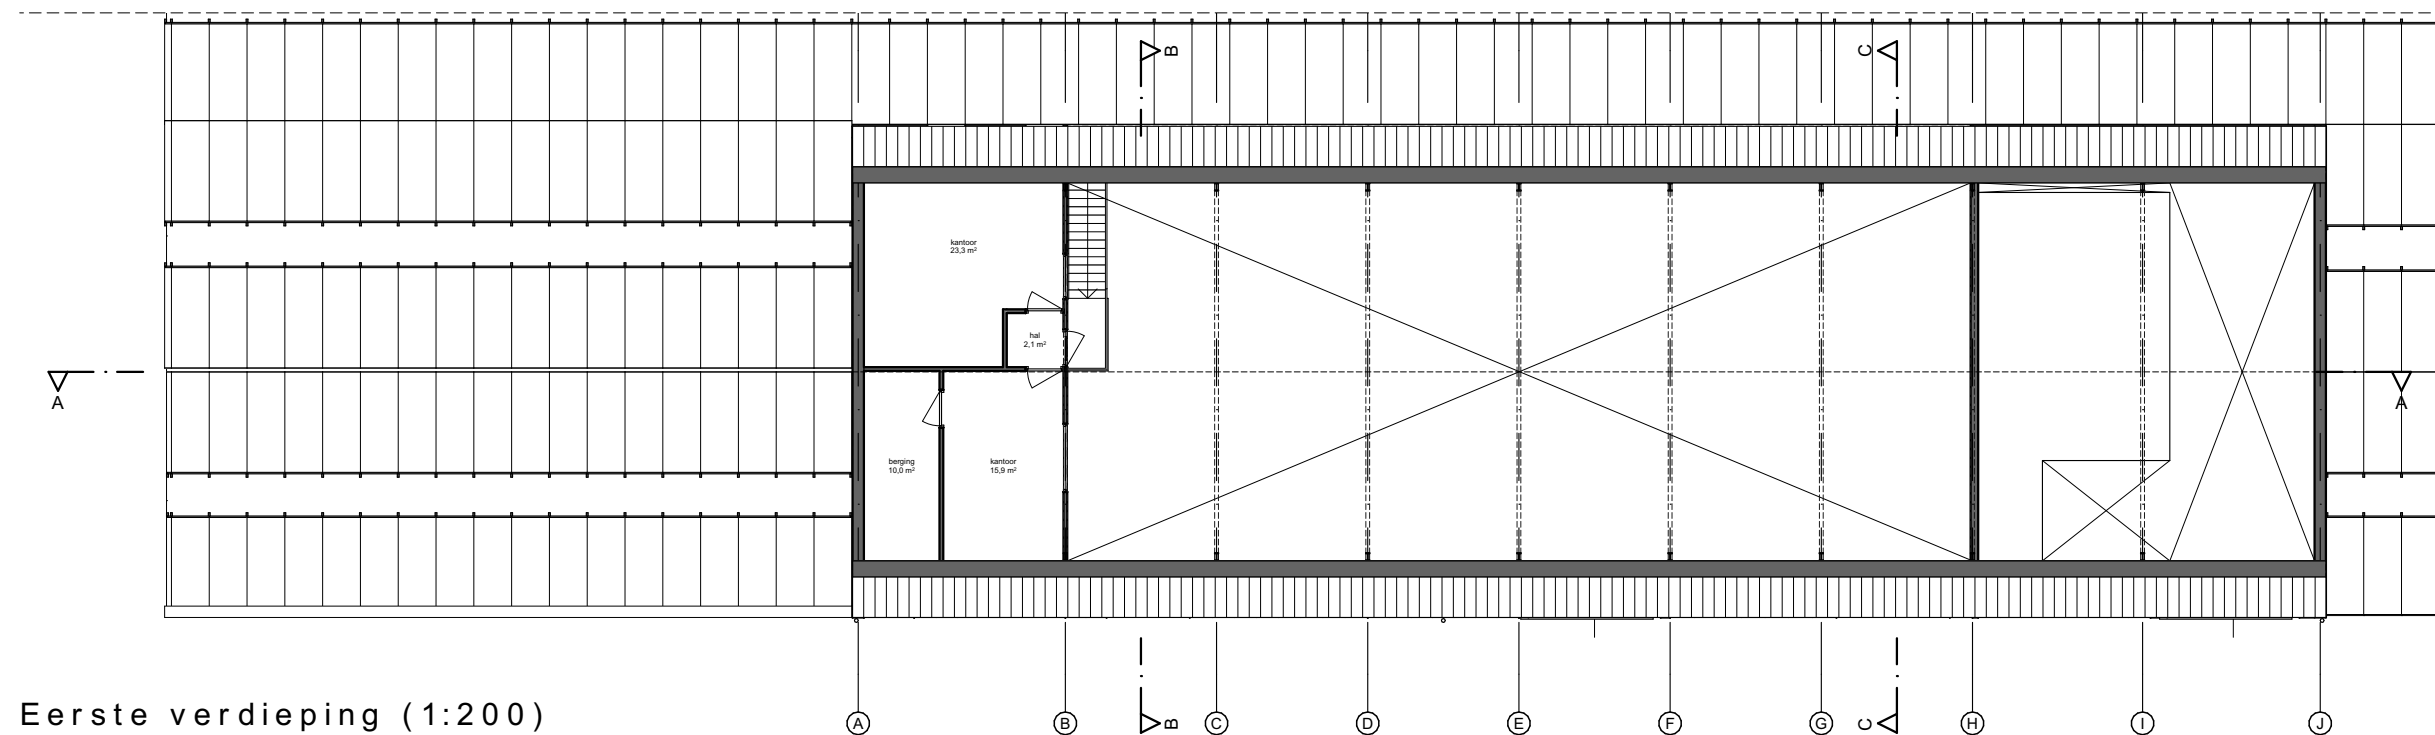


Eerste verdieping (1:200)




project	VLD014 Plantencentrum	omschrijving	plattegronden
fase	bestaand	schaal	1:200
		datum	15-01-2022

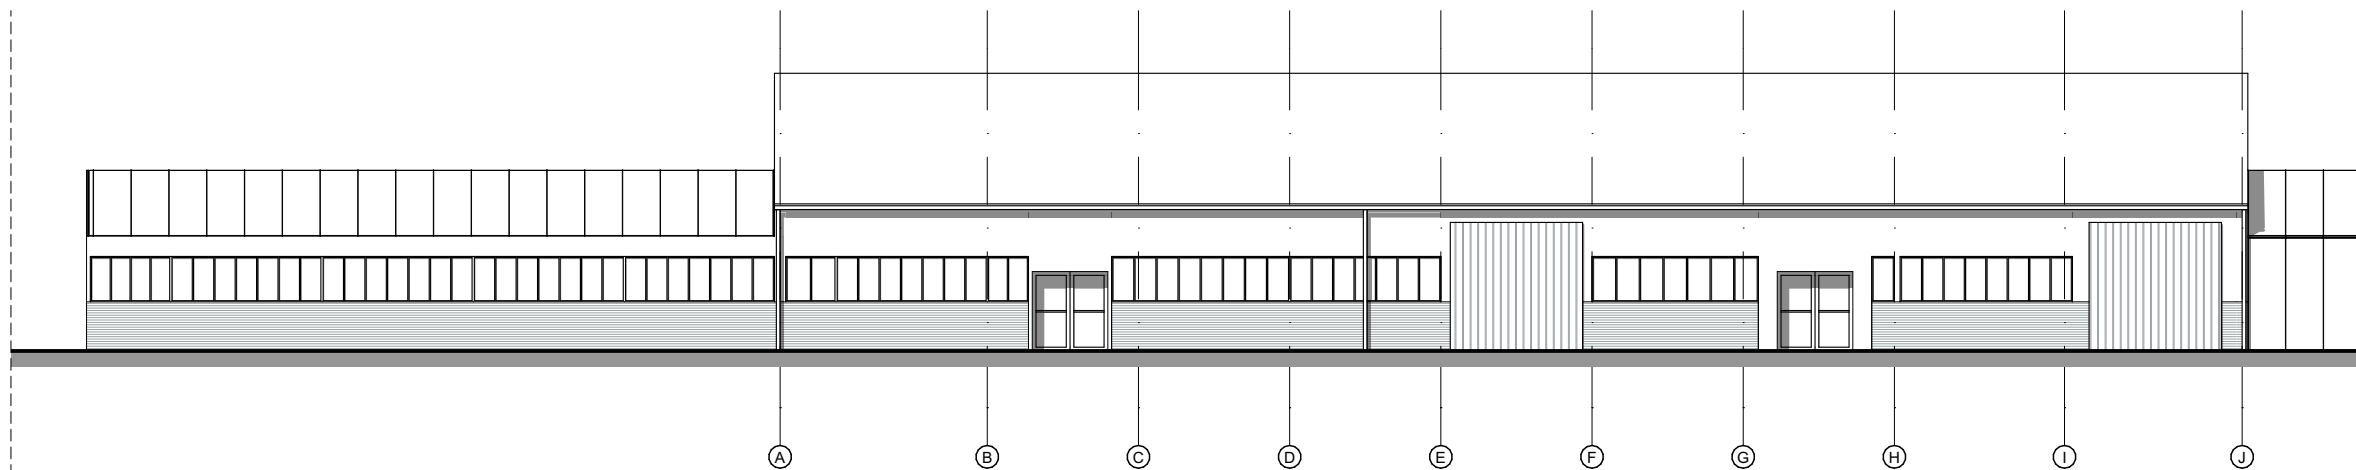

Gevelaanzicht Noord

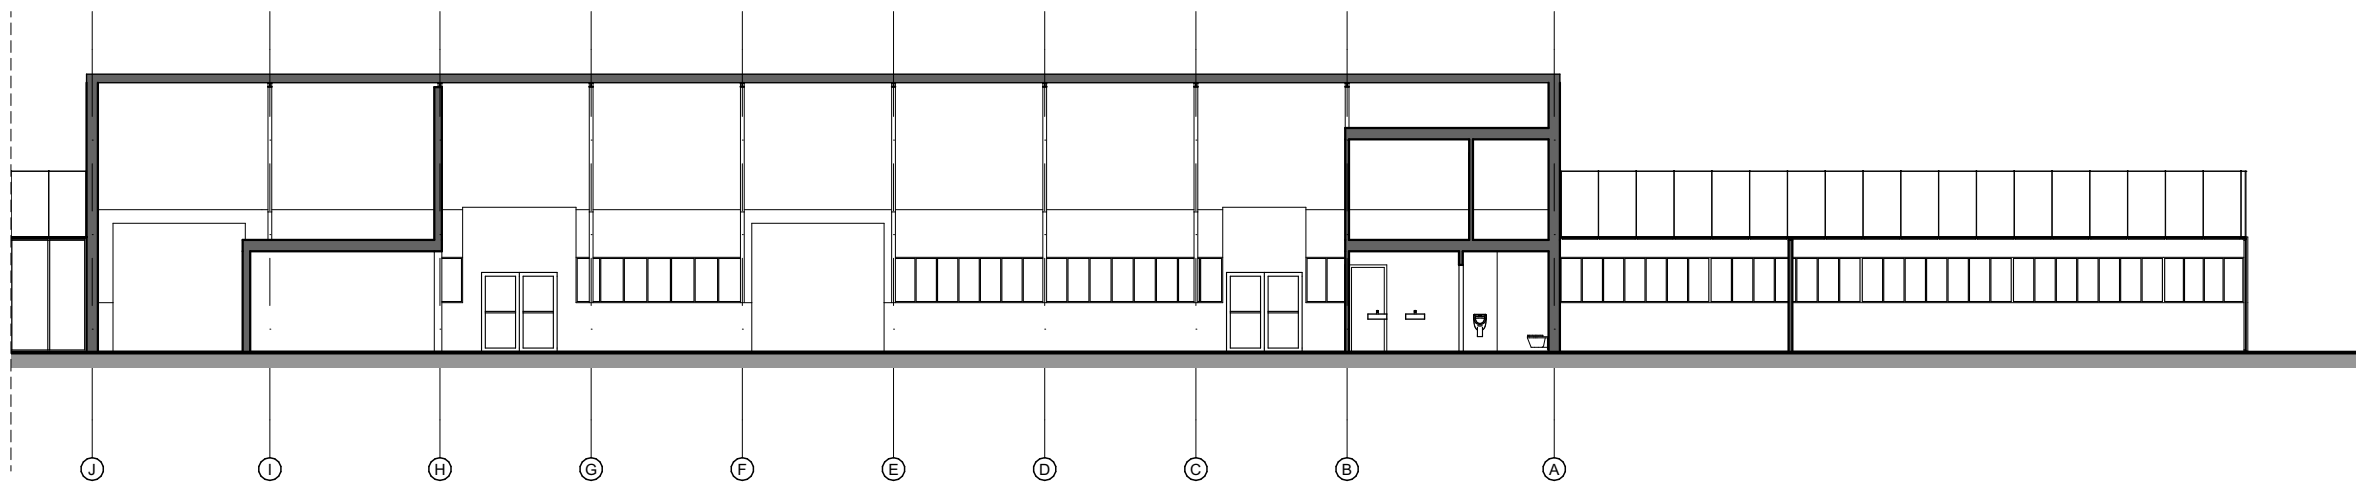


Doorsnede A

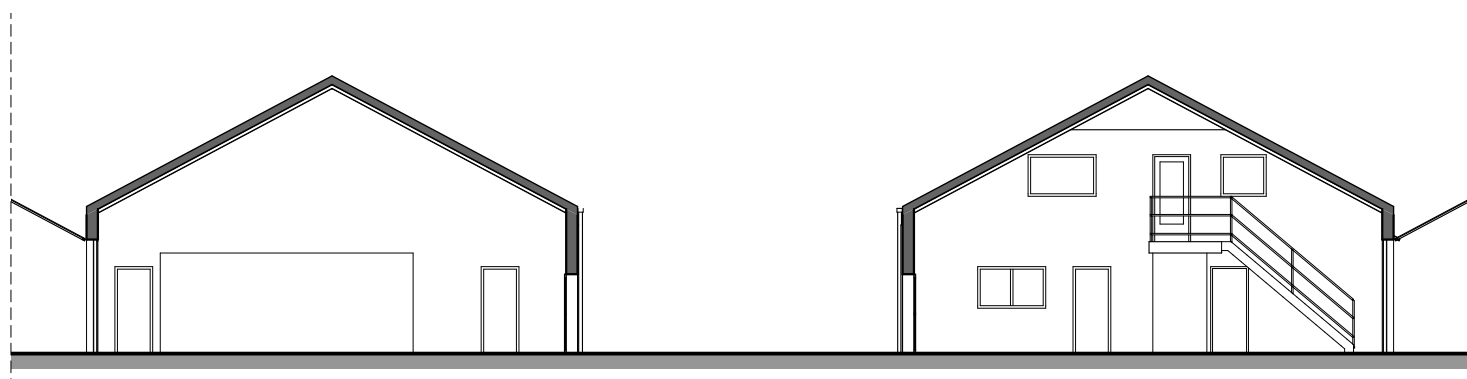

Doorsnede B

Doorsnede C


project	VLD014 Plantencentrum	omschrijving	gevelaanzicht en doorsneden		
fase	bestaand	schaal	1:200	datum	15-01-2022

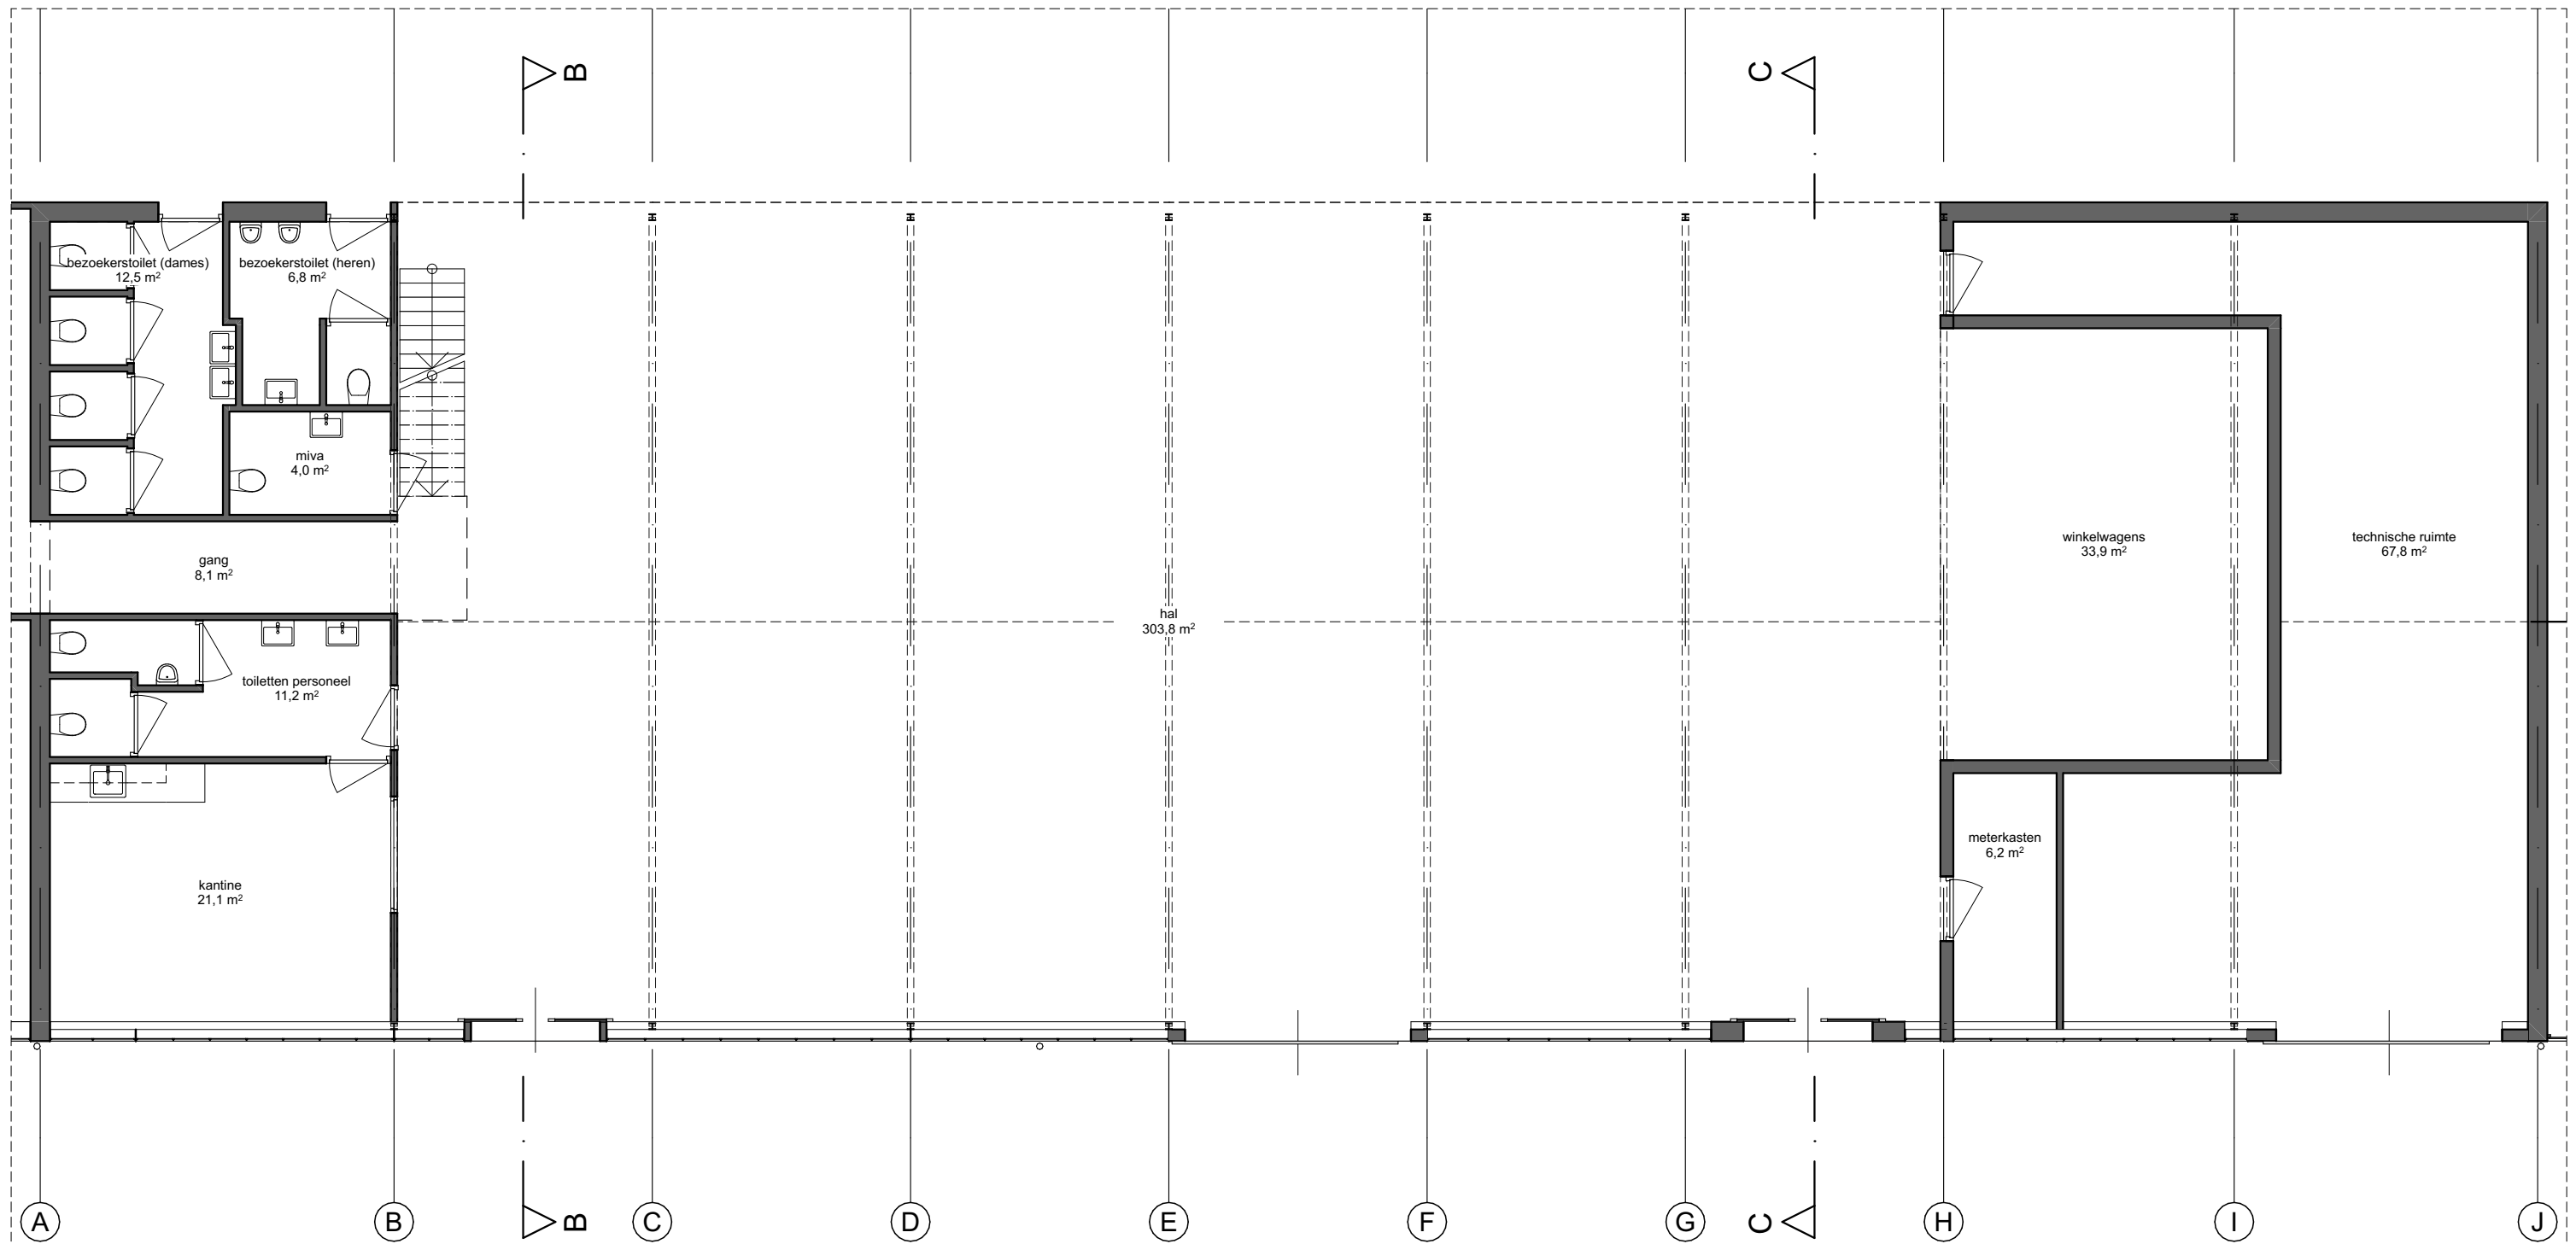


Begane grond (1:100)




project	VLD014 Plantencentrum	omschrijving	begane grond	
fase	bestaand	schaal	1:100	datum 15-01-2022

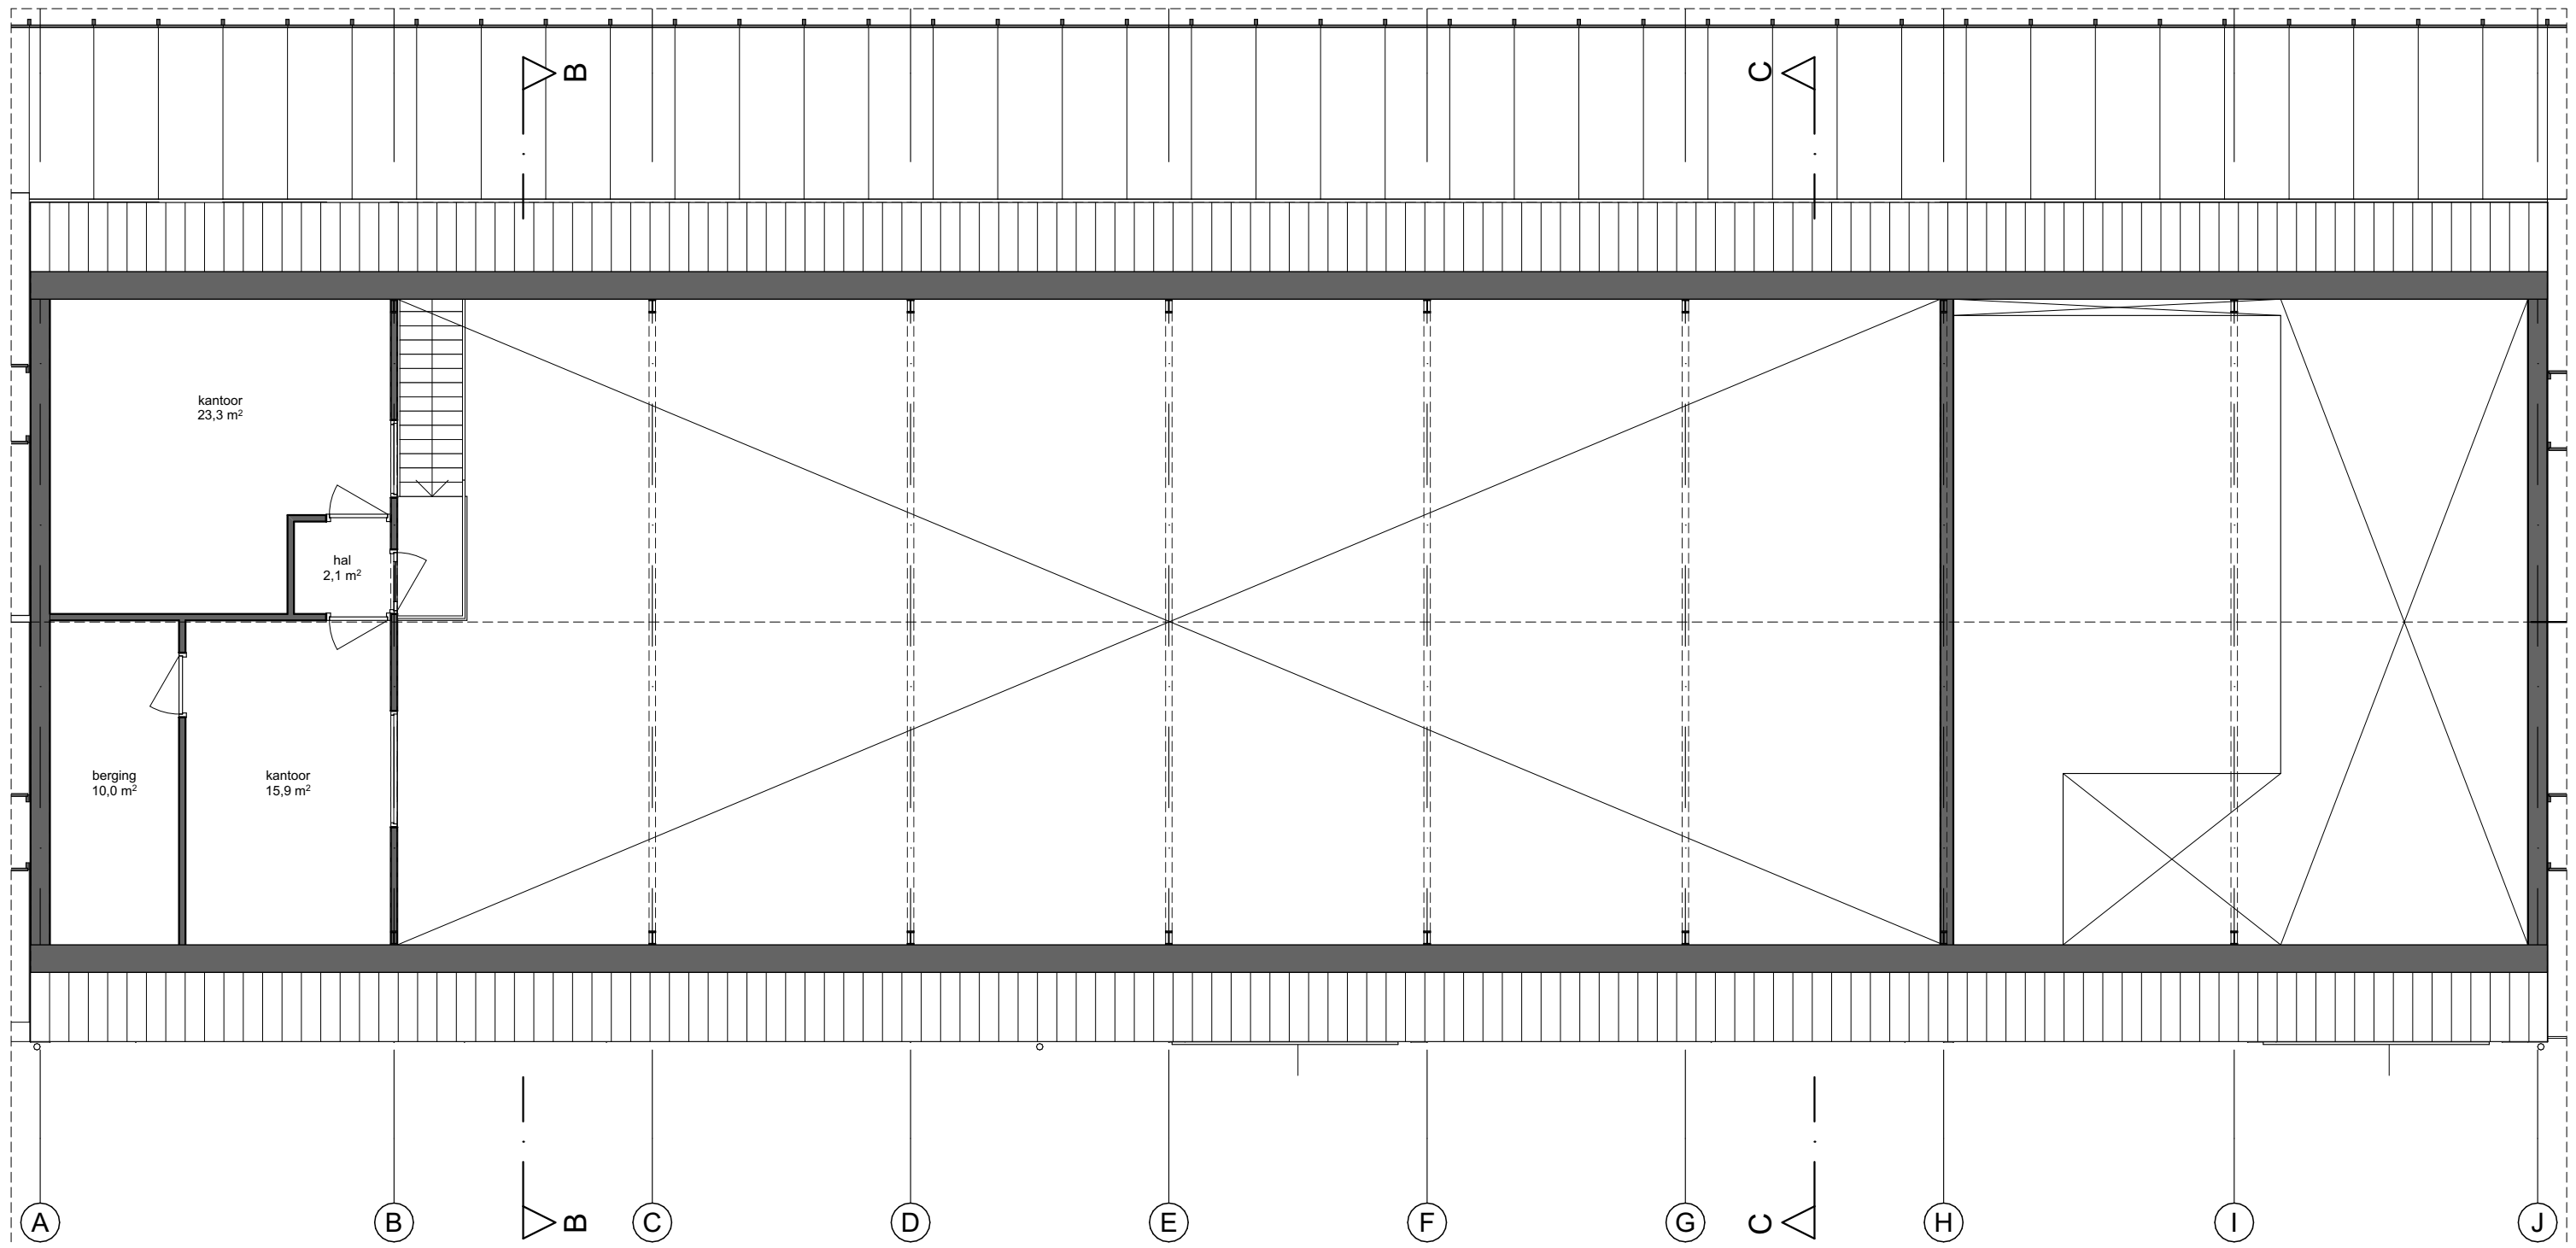

Eerste verdieping (1:100)

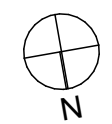


project	VLD014 Plantencentrum	omschrijving	eerste verdieping		
fase	bestaand	schaal	1:100	datum	15-01-2022

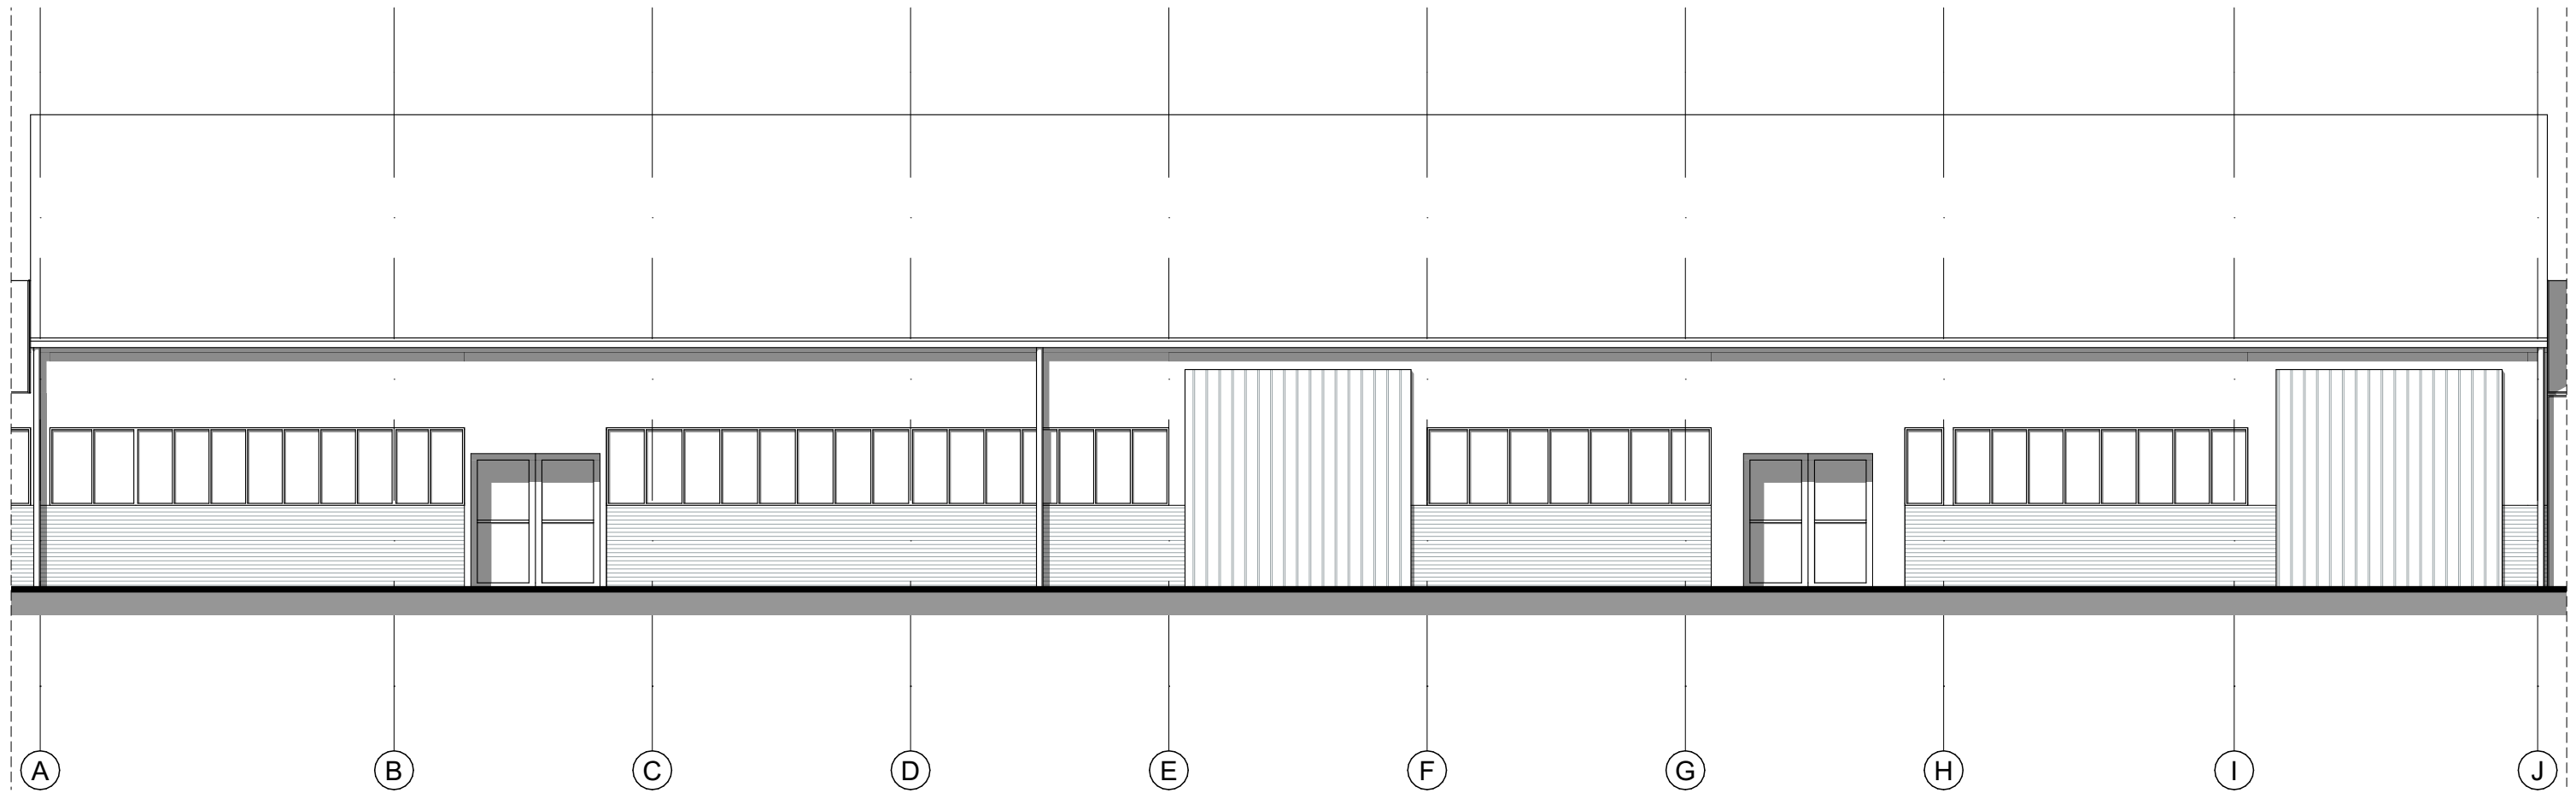


Gevel Noord (1:100)

project	VLD014 Plantencentrum	omschrijving	gevelaanzicht		
fase	bestaand	schaal	1:100	datum	15-01-2022

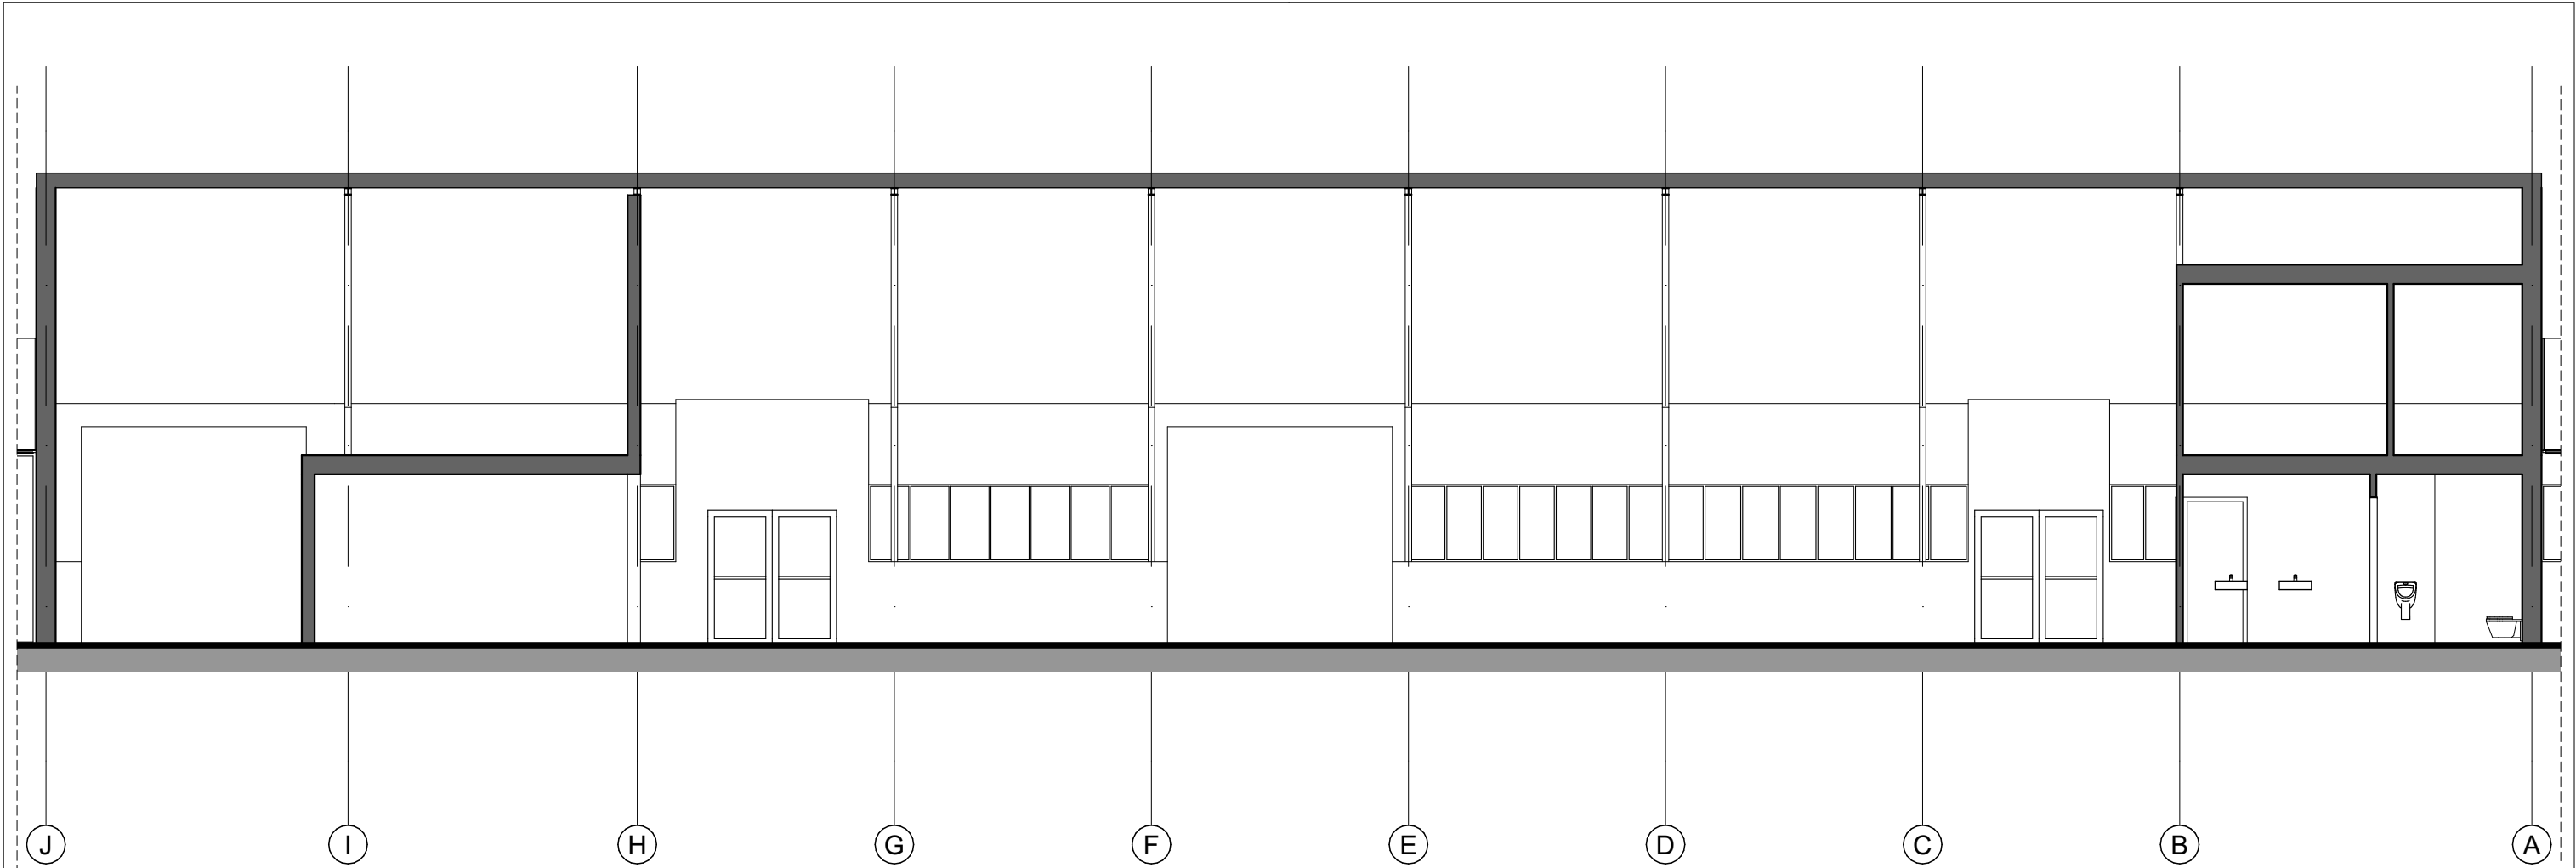

Doorsnede A (1:100)

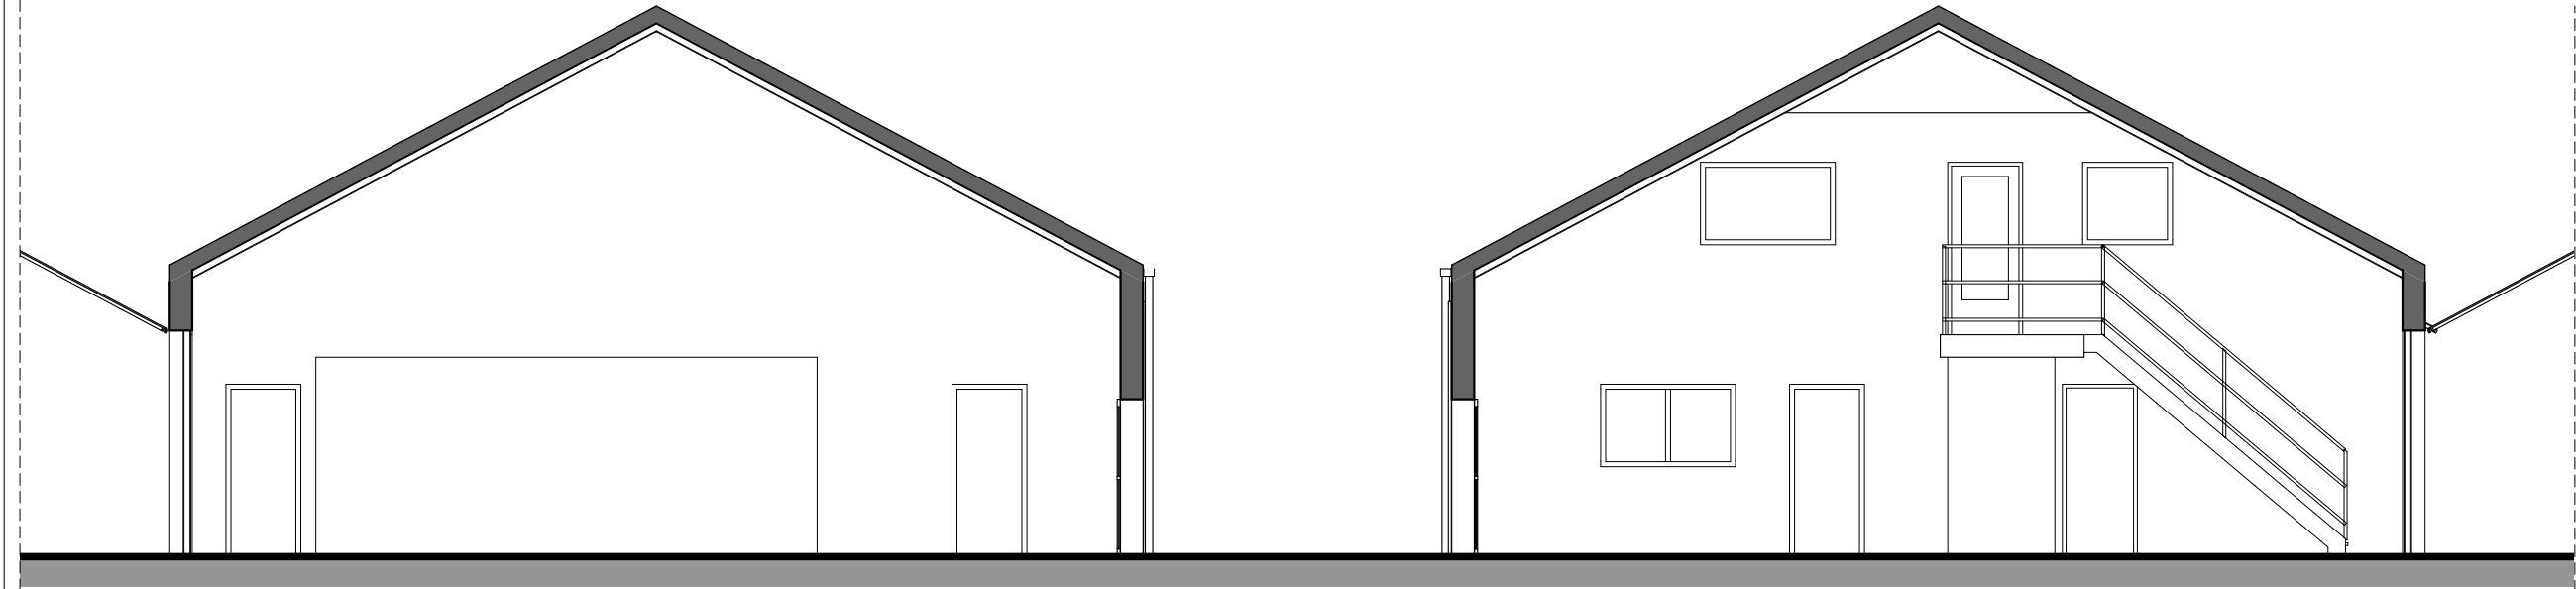

Doorsnede B

Doorsnede C

project	VLD014 Plantencentrum	omschrijving	doorsneden		
fase	bestaand	schaal	1:100	datum	15-01-2022