




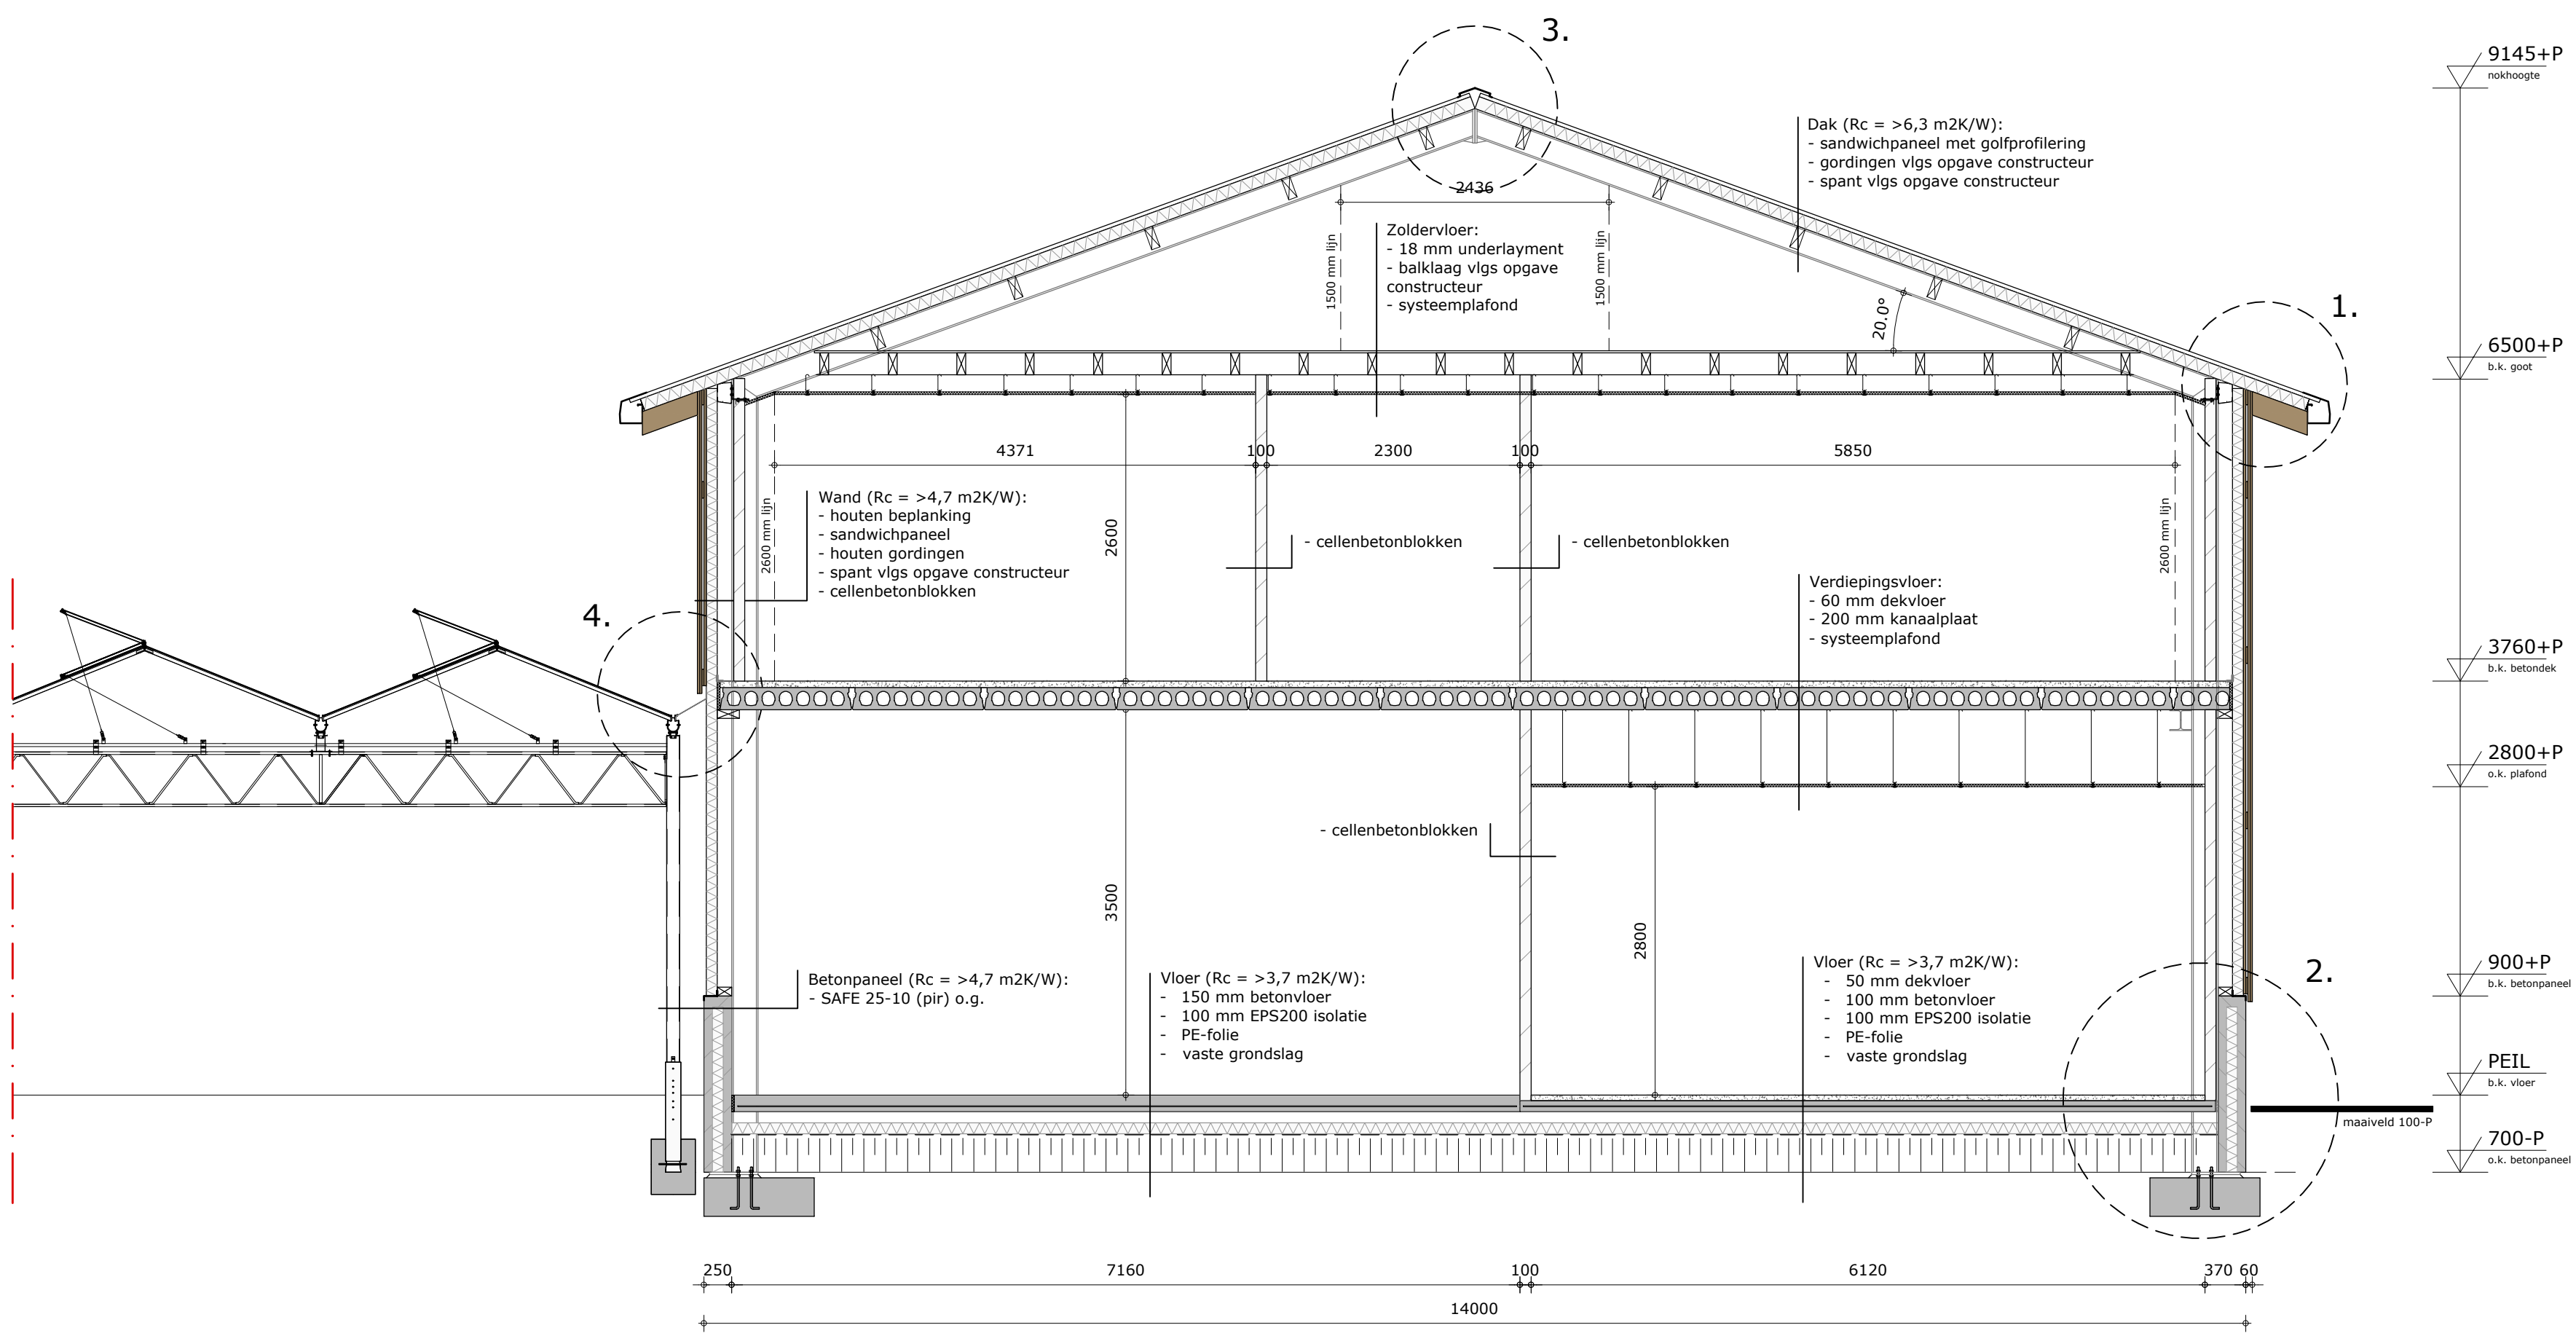


Detail 1

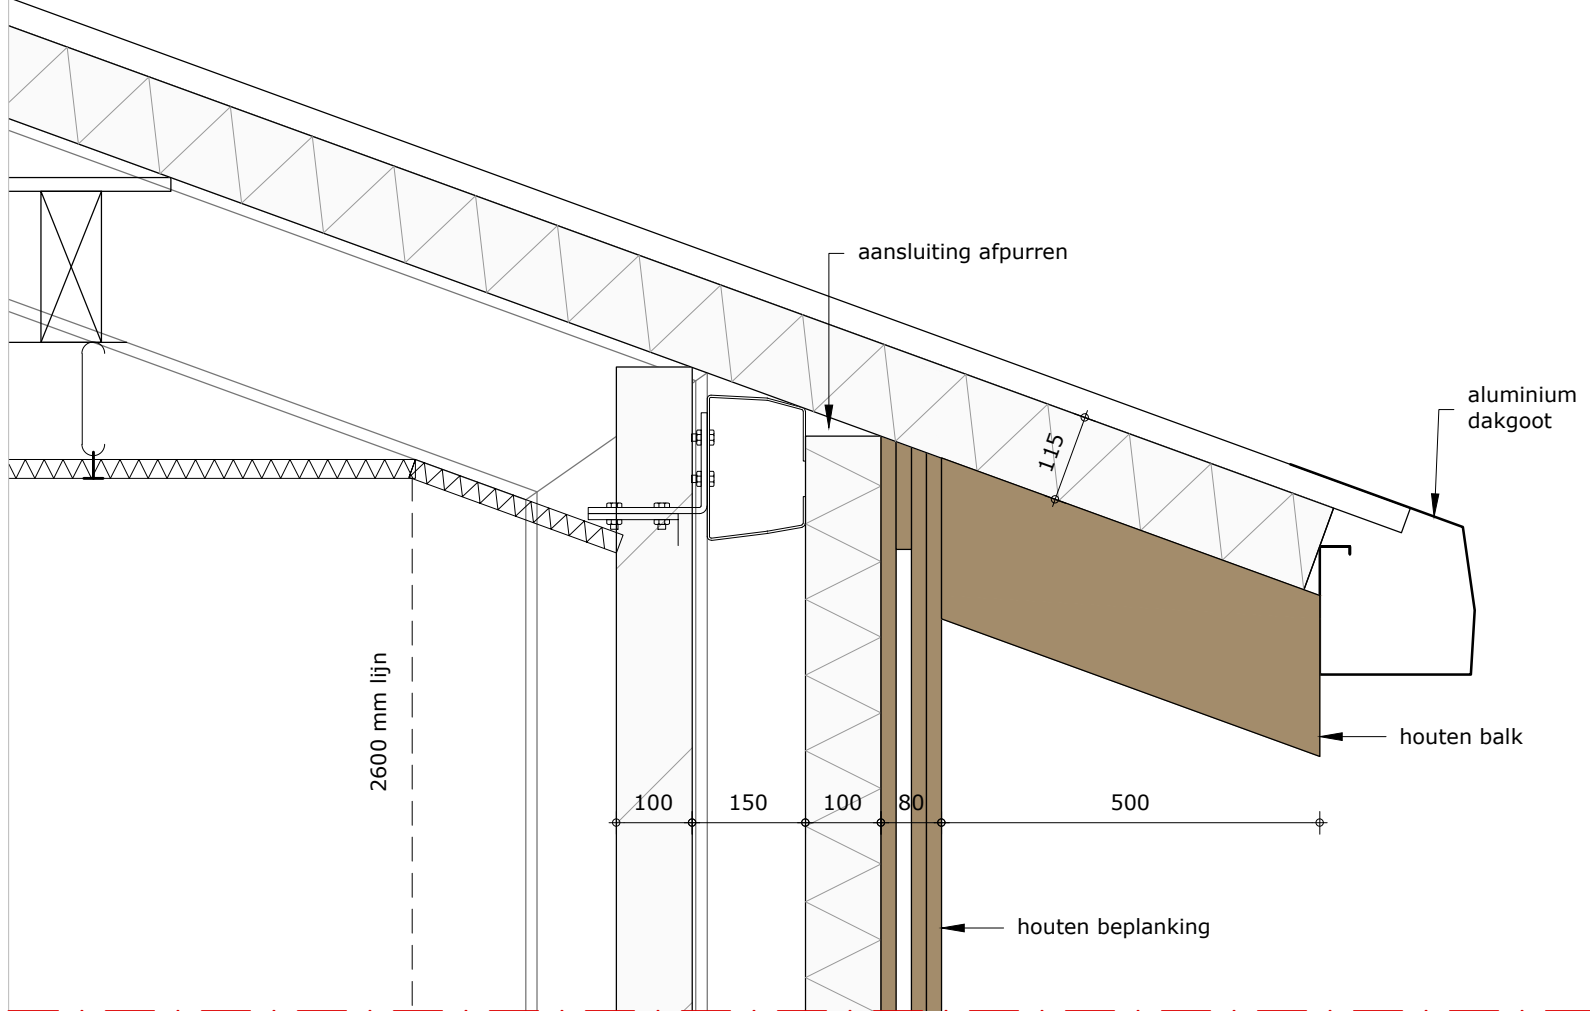


Detail 2

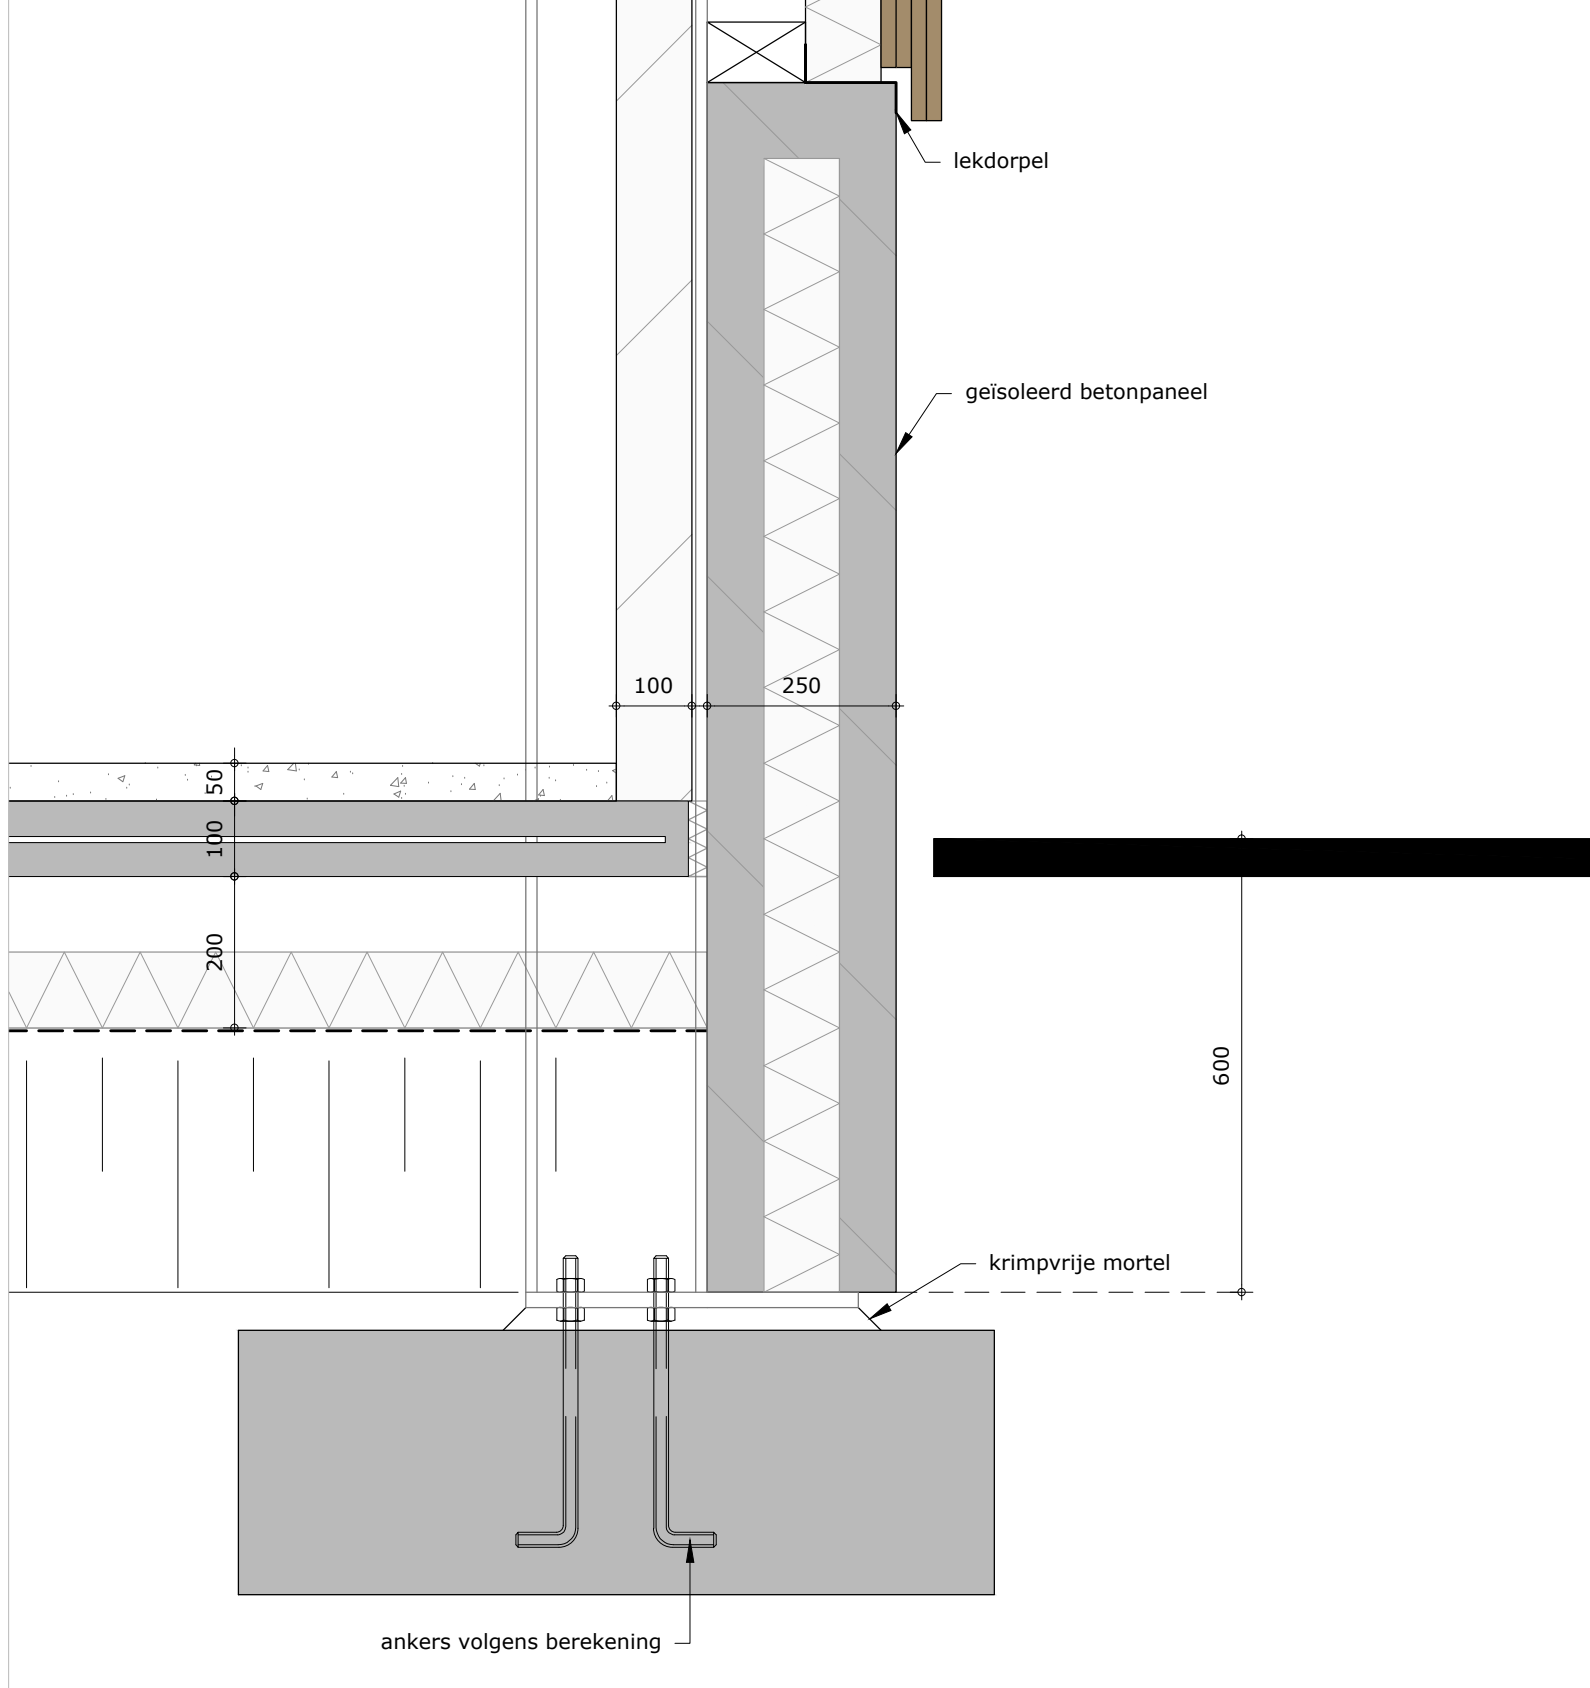


Detail trap

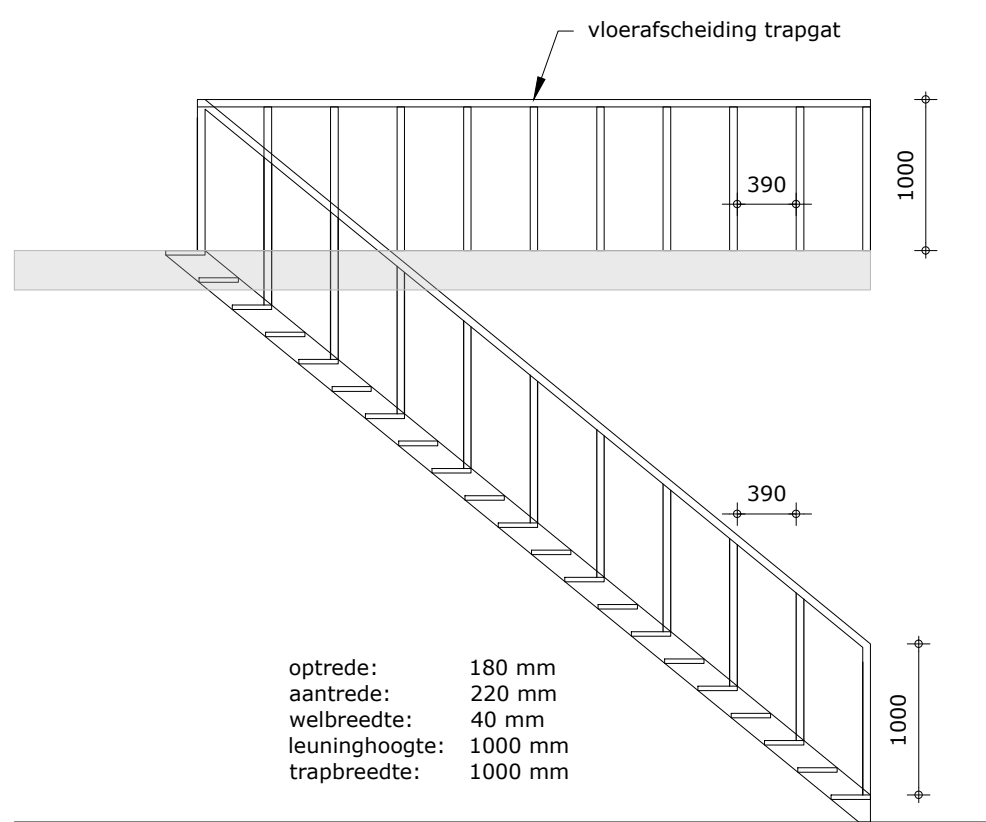

Detail 3

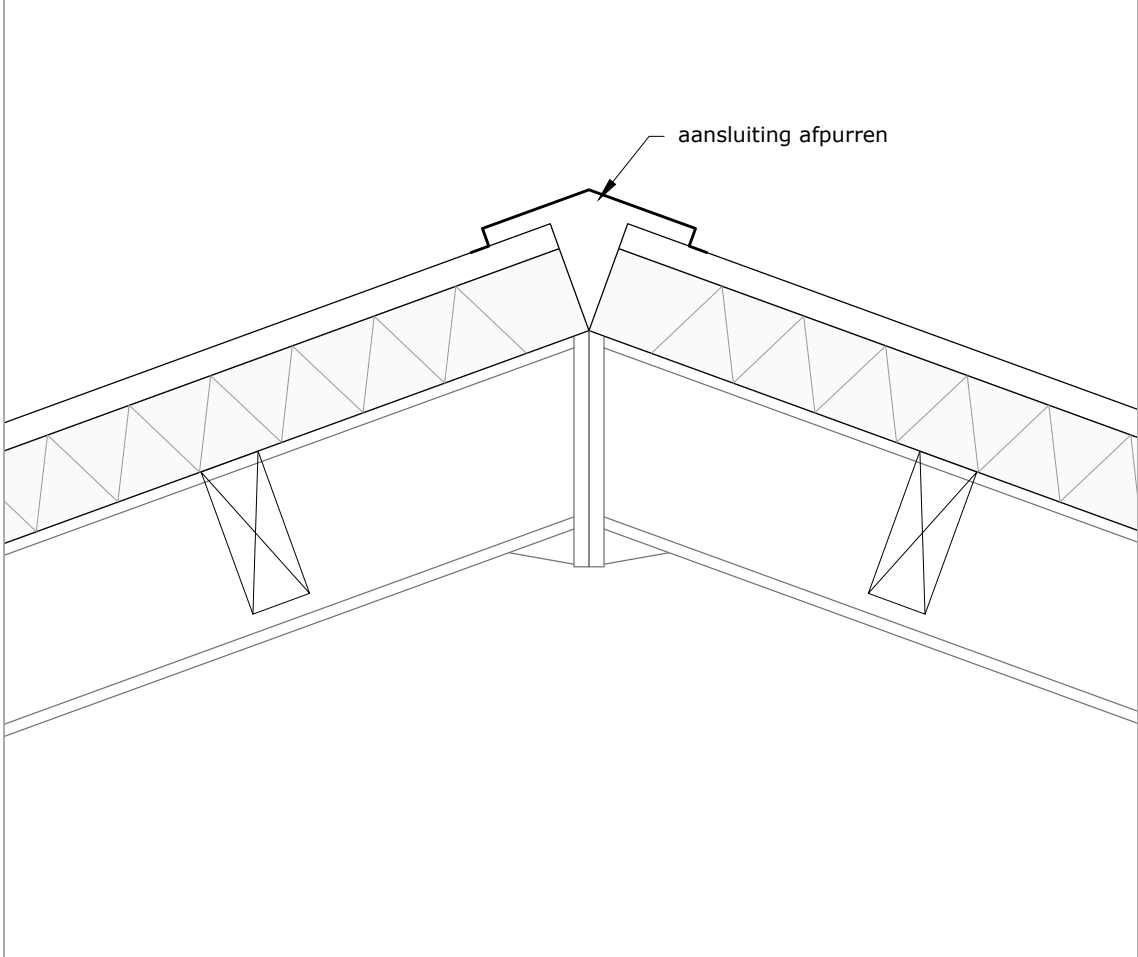

Detail 4

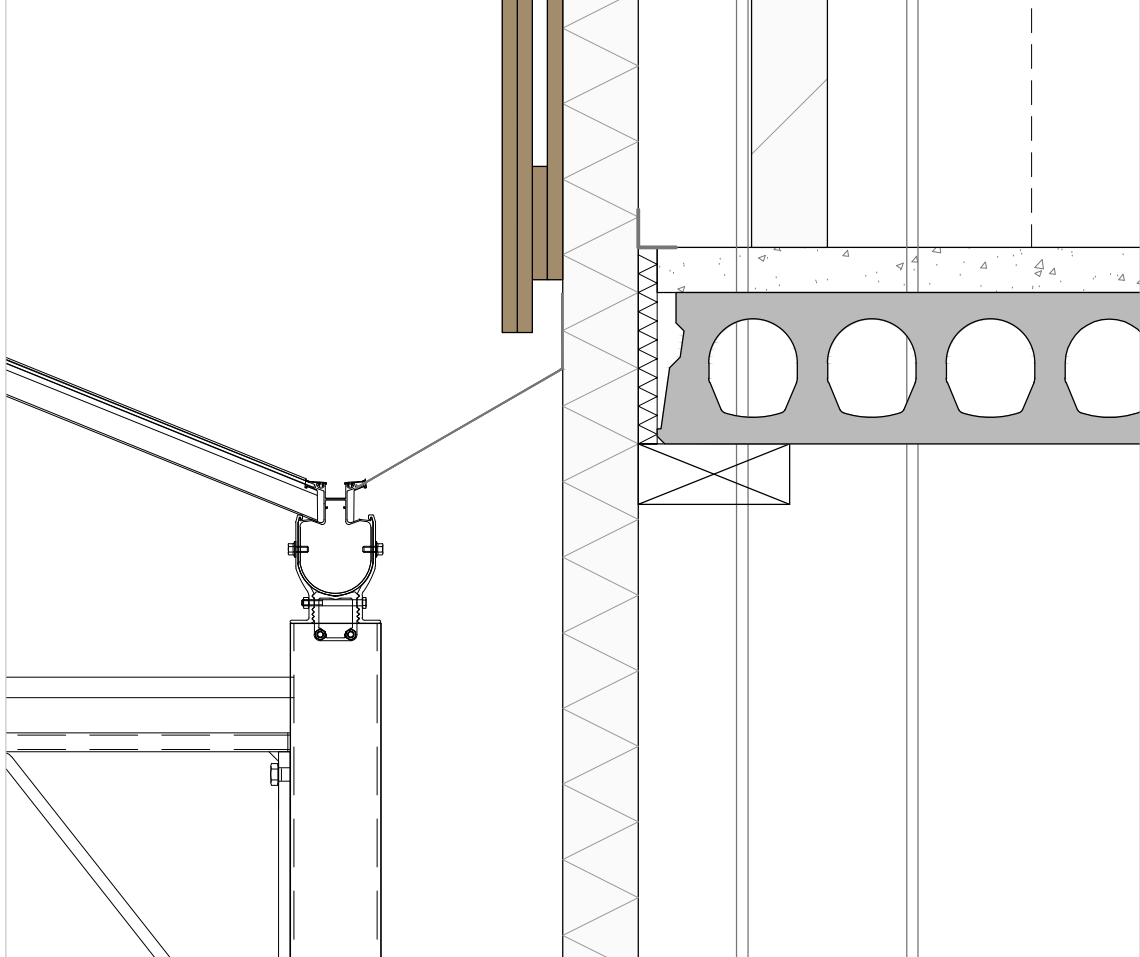

project : Verbouw loods en kantoor
opdrachtgever : Plantencentrum Velden B.V.
Vorstweg 60
5941 NV Velden

onderwerp : Vergunningstekening
doorsnede en details

projectleider : H. Verdonschot
get. : RS
projectnummer : T222378

bladnummer : B01c
bladformaat : A1
schaal : 1:50 / 1:10
datum : 02-01-2024