



Voorgevel

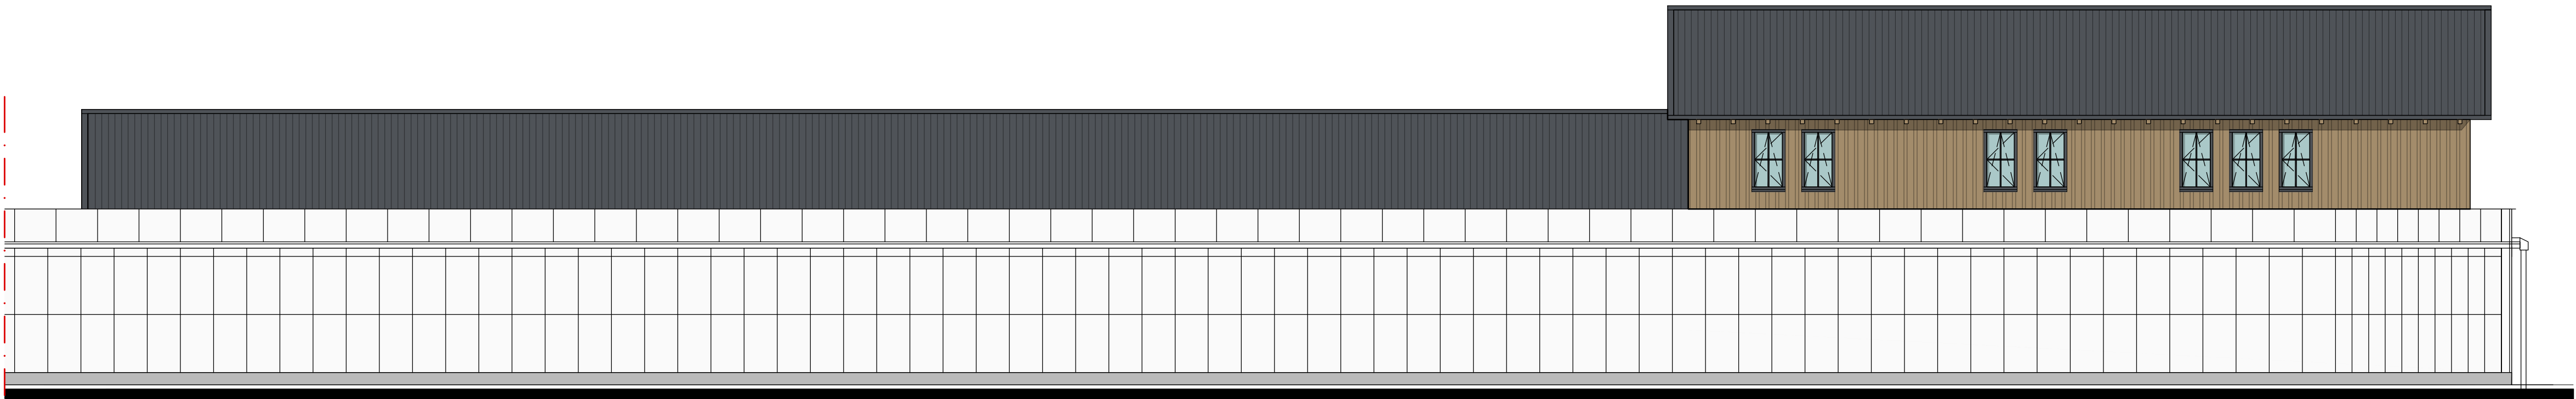

Achtergevel

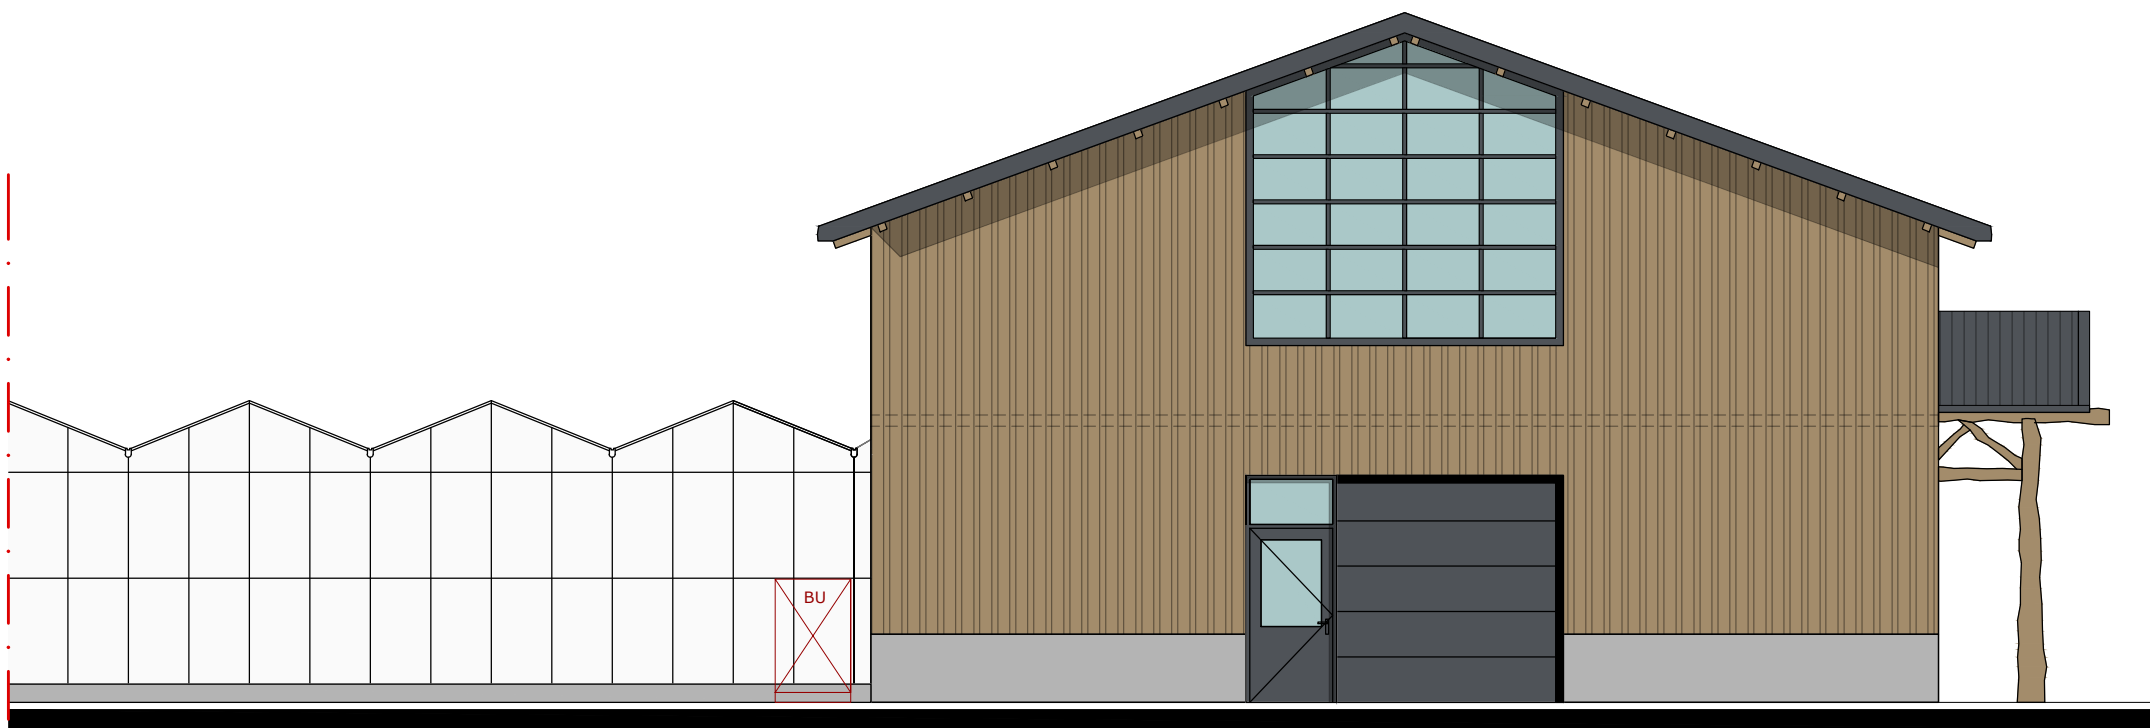

Zijgevel

Materialen		
Bouwdeel	Materiaal	Kleur
gevelbekleding	houten beplanking	bruin
betonplint	betonpaneel	grijs
dakbedekking	sandwichpaneel met golfprofiel	antraciet
windveer	staal	antraciet
goot	aluminium	antraciet
deuren	aluminium	antraciet
kozijnen	aluminium	antraciet

project	: Verbouw loods en kantoor	bladnummer	: B01b
opdrachtgever	: Plantencentrum Velden B.V.	bladformaat	: A1
	Vorstweg 60	schaal	: 1:100
	5941 NV Velden	datum	: 02-01-2014
onderwerp	: Vergunningstekening		
	aanzichten		
projectleider	: H. Verdonschot		
get.	: RS		
projectnummer	: T222378		



Locatie Baarn:
Kerkstraat 2
6095 BE Baarn
0475 - 45 92 60

Locatie Ubachsborg:
Kerkstraat 4
6367 EJ Voerendaal
045 - 30 30 600

Locatie Rosmalen:
Berlicumsdijk 6d
5248 NT Rosmalen
073 - 30 32 700

E-mail:
info@aelmans.com

Website:
www.aelmans.com