



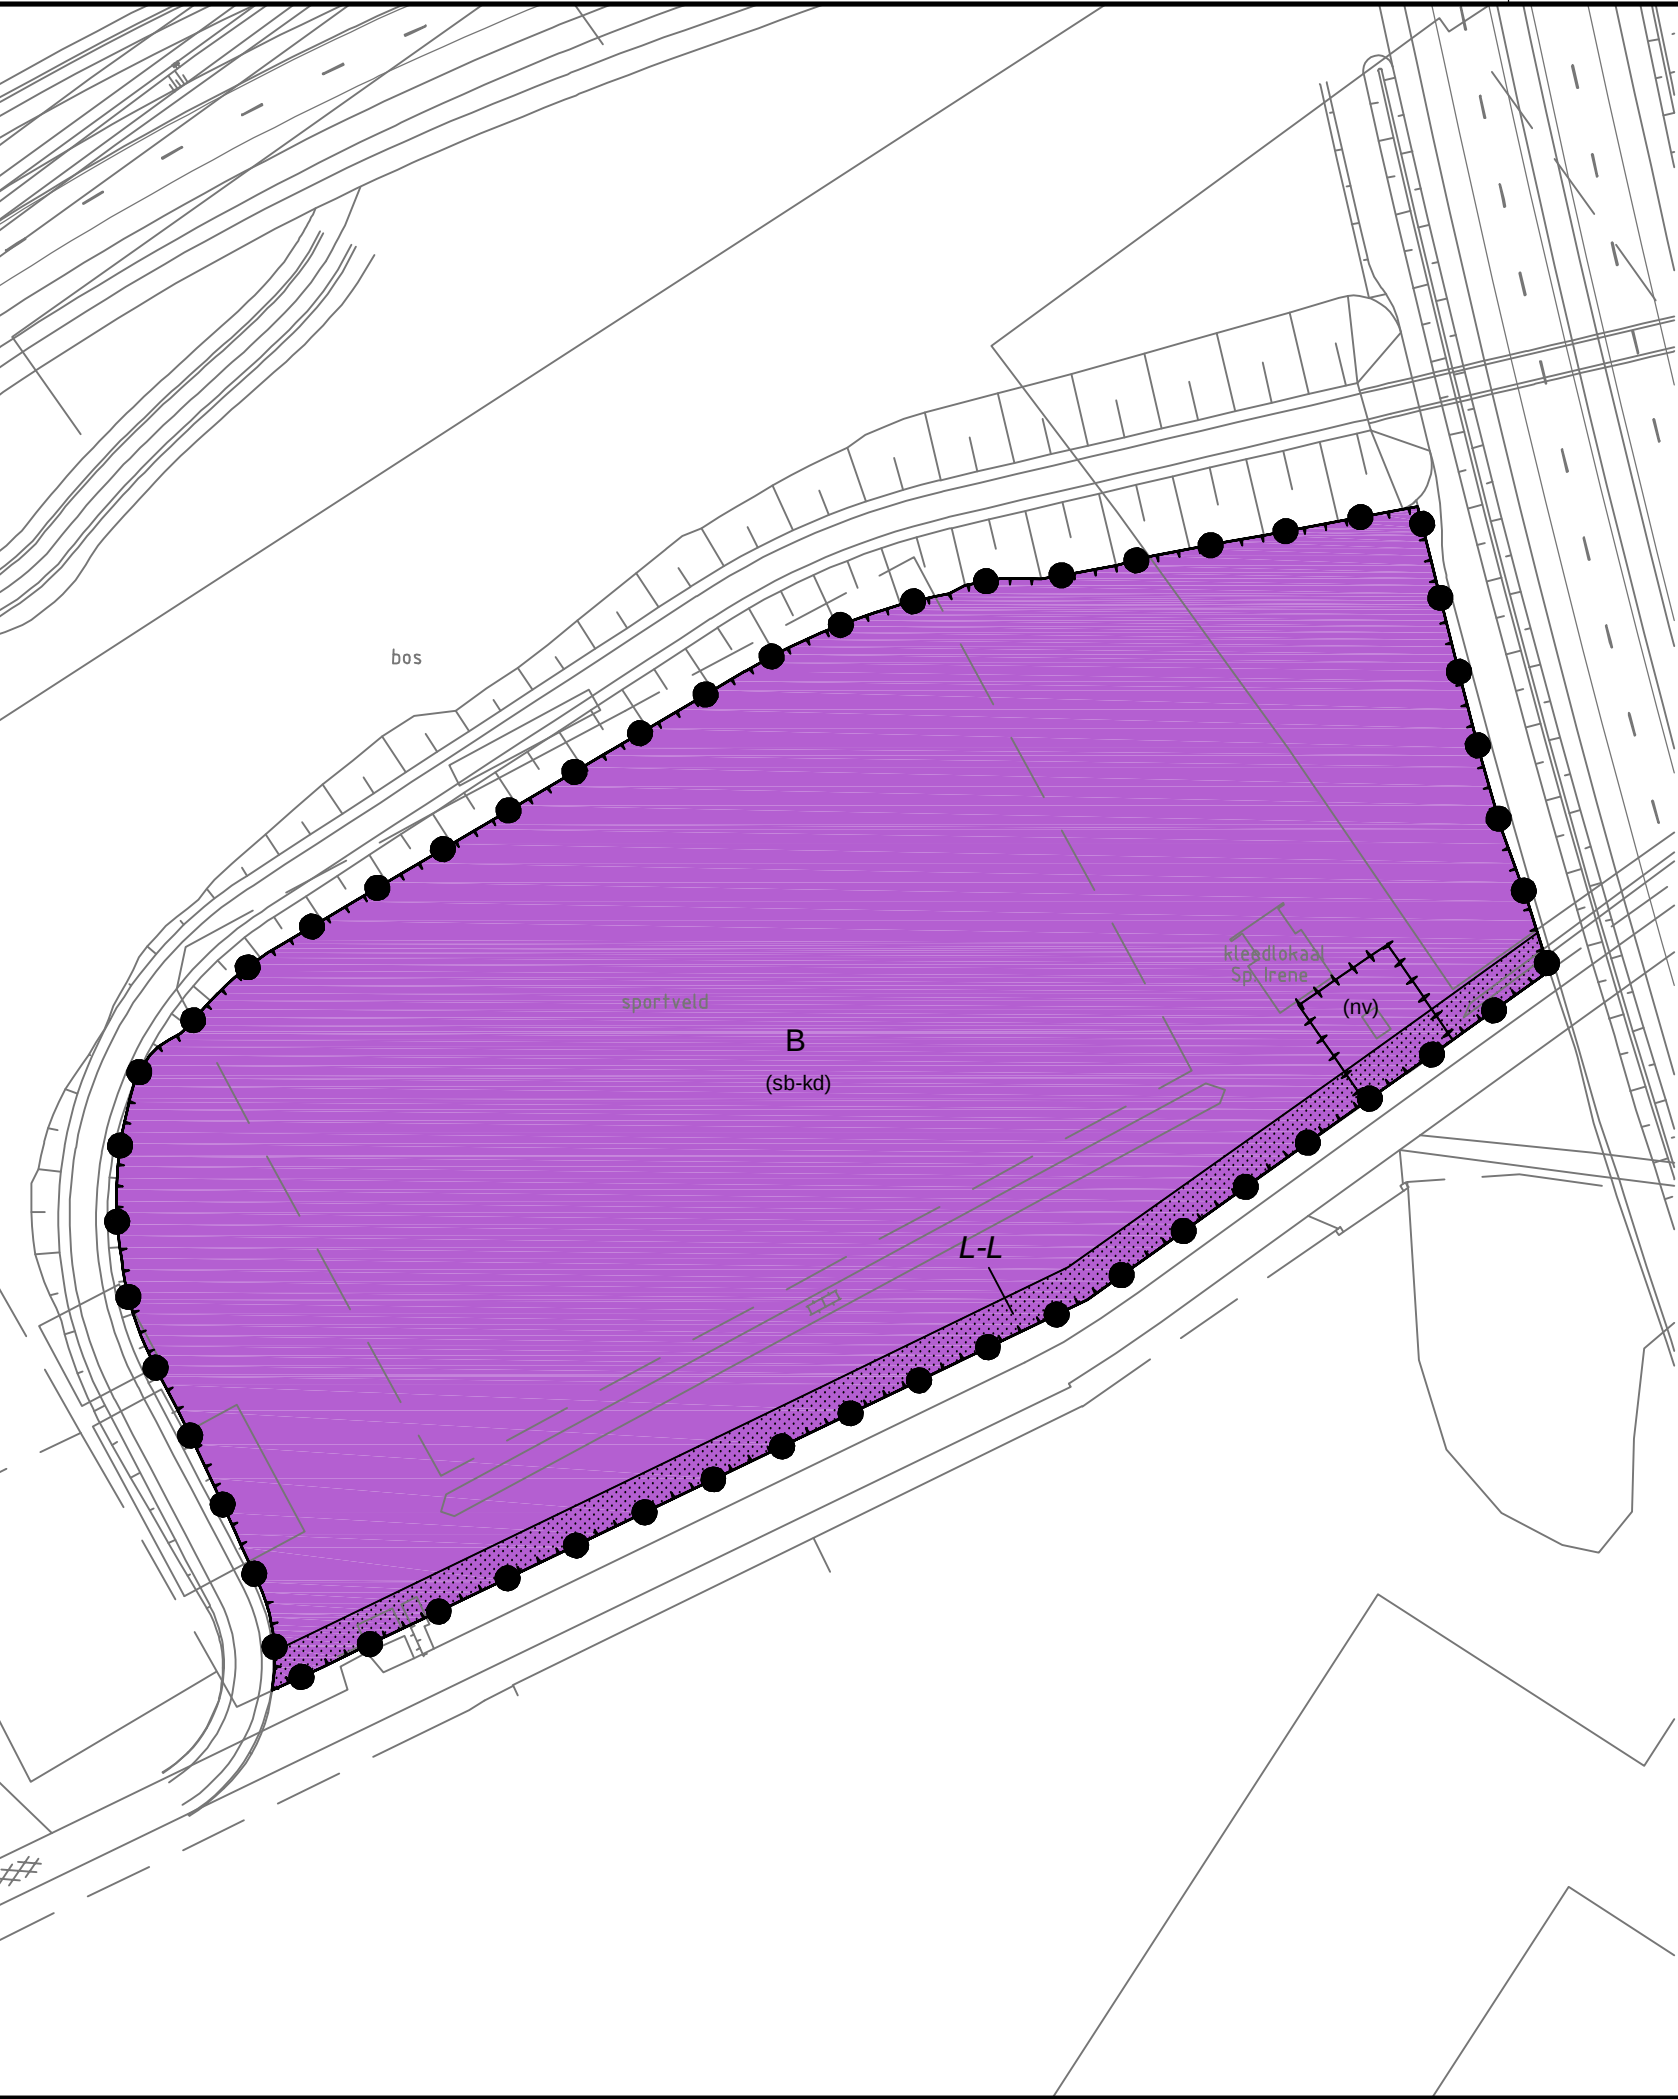

LEGENDA

Plangebied

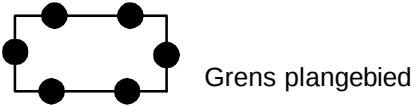

Grens plangebied

Bestemmingen

Bestemmingen



Bedrijf


Dubbelbestemmingen



Leiding - Leidingstrook

Aanduidingen

Funcctieaanduidingen

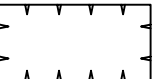


Grens functieaanduidingen

(nv)

nutsvoorziening

(sb-kd)

specifieke vorm van bedrijf - kleidepot

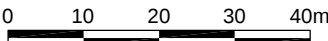

D1	13-07-2009	DEFINITIEF	M.F.
D0	29-05-2009	DEFINITIEF	M.F.
C0	14-05-2009	CONCEPT	M.F.
NR	DATUM	WIJZIGING	GET.

OPDRACHTGEVER

Rijkswaterstaat Dienst Limburg
Afdeling BIO

PROJECTOMSCHRIJVING

Projectbesluit
Realisatie kleidepot Monier Tegelen BV

TEKENINGOMSCHRIJVING

Verbeelding

STATUS

DEFINITIEF

TEKENAAR

M. Fransen

PROJECTLEIDER

M.M.T.C. Caris

TEKENINGNUMMER

197894-PB

ORANJEWOUDE OOSTERHOUT
Beneluxweg 7
4900 AA Oosterhout

HEERENVEEN
DEVENTER
ALMERE
CAPELLE A/D IJSSSEL
OOSTERHOUT

SCHAAL

1:1000

FORMAAT

A3

BLAD IN BLADEN

1/1

WIJZ.NR

D1

postbus 40
tel. (0162) 487000
fax (0162) 451141



oranjewoud