



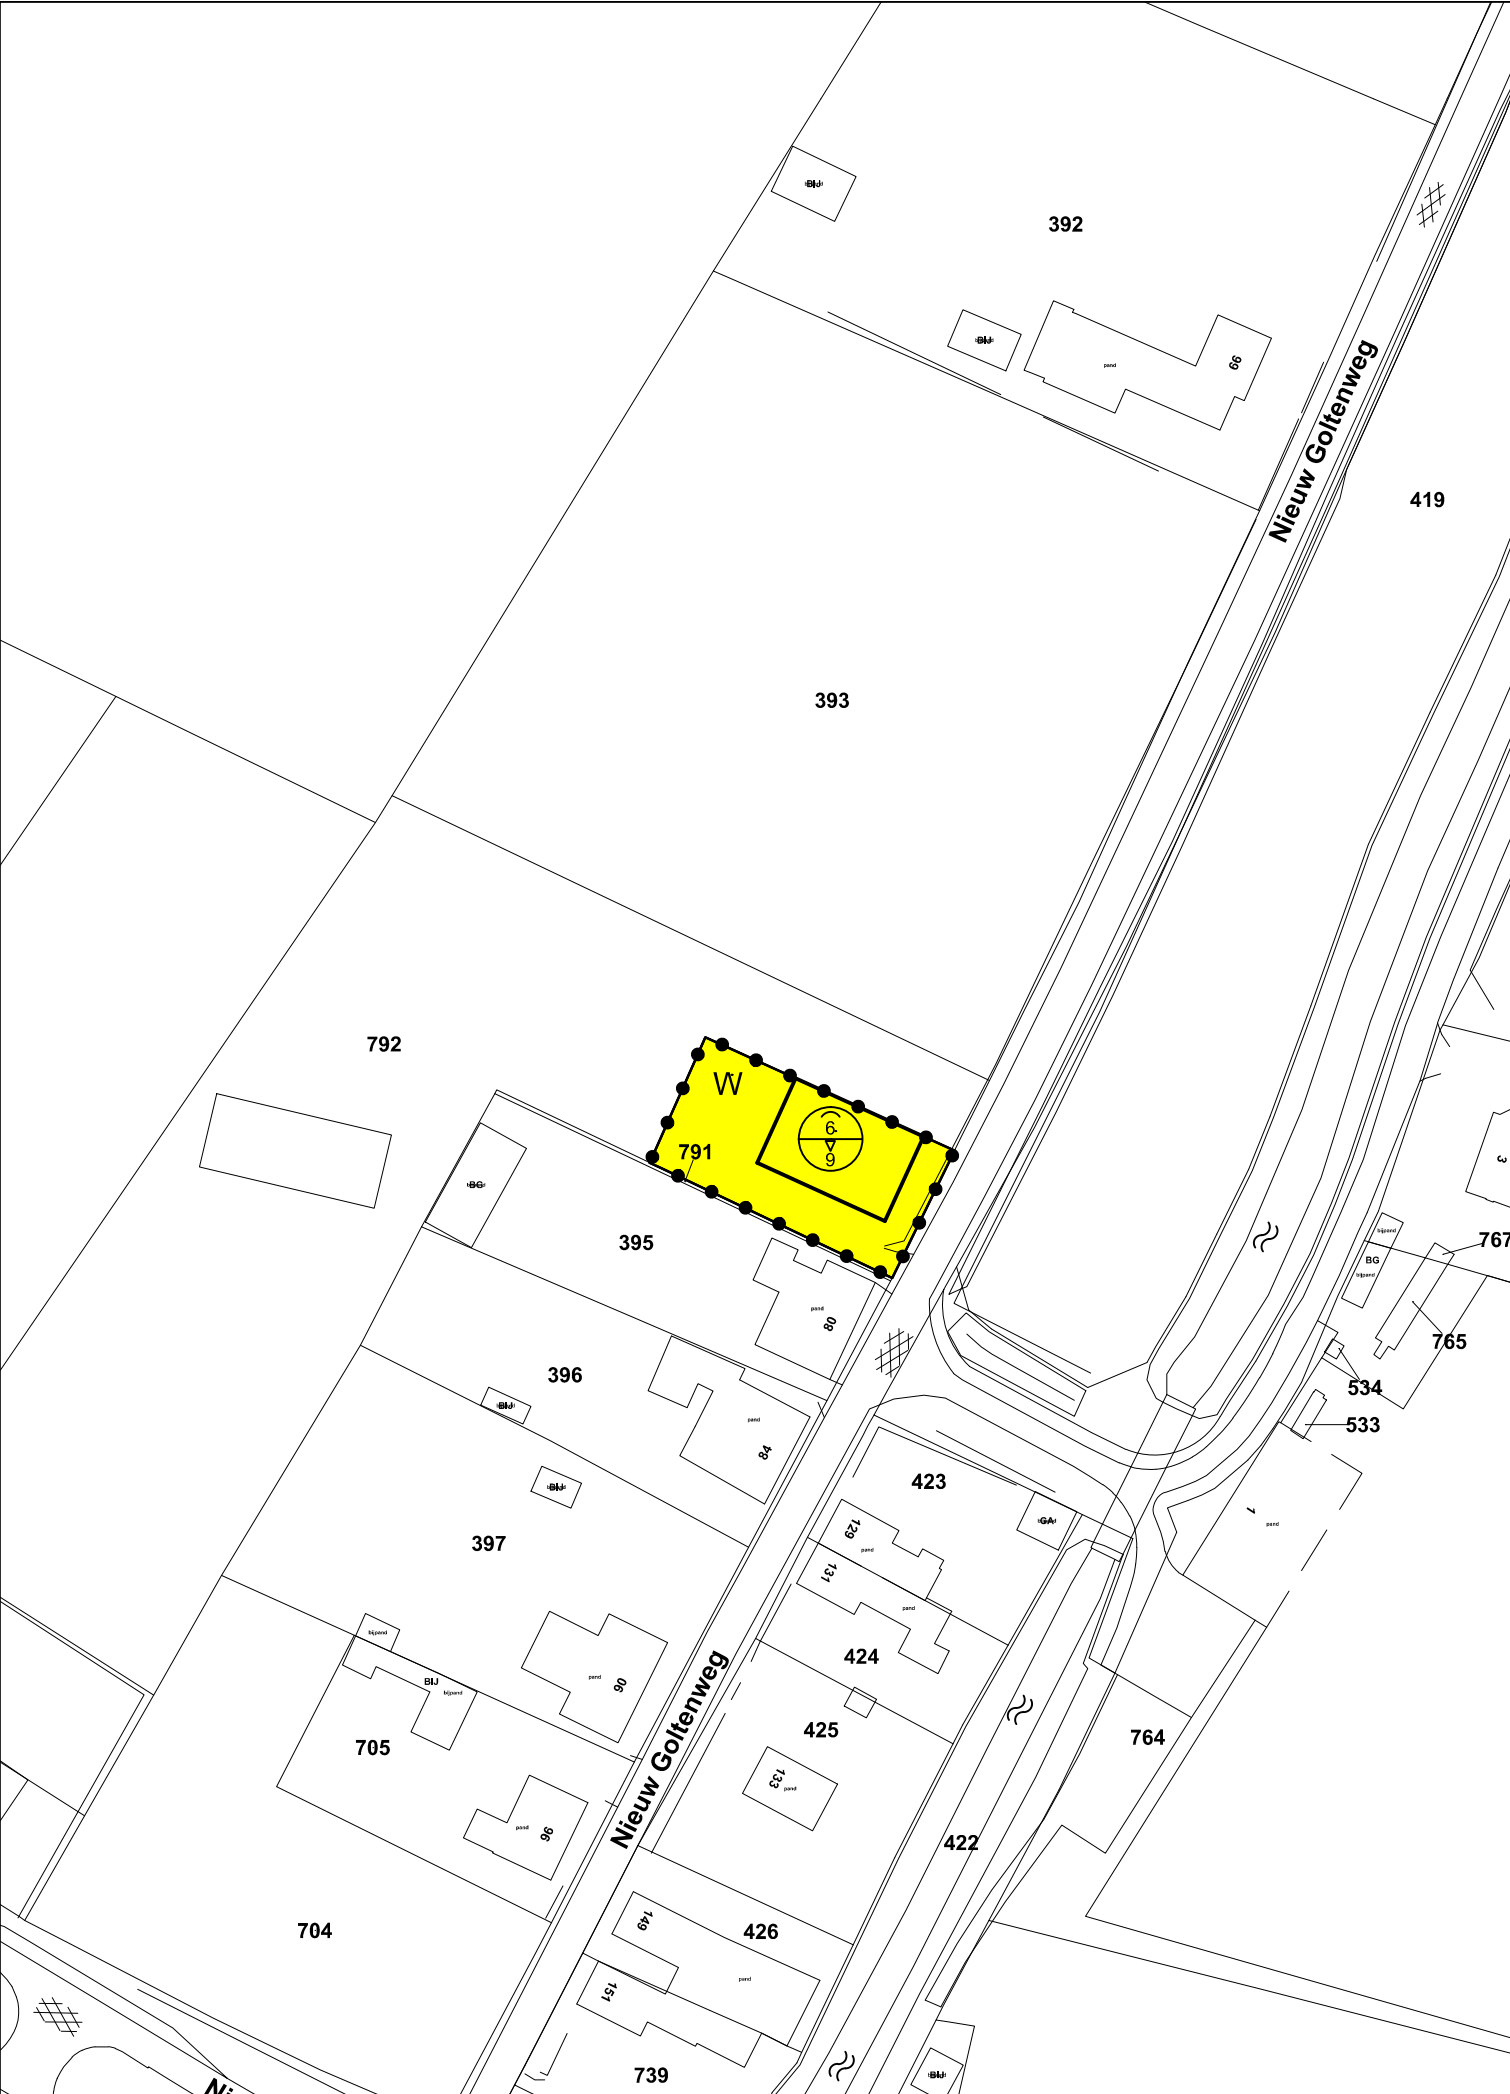

PLANGEBIED

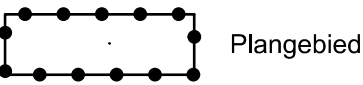

BESTEMMINGEN

Enkelbestemmingen




AANDUIDINGEN

Bouwvlak



Maatvoering
Combinatie

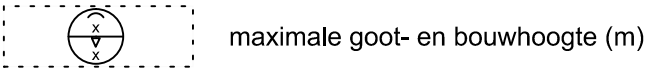

Gemeente Venlo

projectbesluit
Nieuw Goltenweg

Verbeelding



Part of a bigger picture

Indieningsvorm : Vastgesteld

Getekend : E. Smeets Vastgesteld : 4 juli 2011

Datum : 16.07.2010

Schaal : 1:1.000

Projectleider : E. Boele Vestiging : Maastricht

11.03.2011

Projectnummer : 110501.201219 IDNnummer : NL.IMRO.0983.PJB201004.8NWGOLT78-VG01