

BESTEKTEKENING

Uitbreiden loods


Aanvrager:


Dhr. L. Wilms
Wilhelminastraat 26
5802 BB Venray

Datum: Aug. 2014
Formaat : A3


Index:

1. situatie gemeente Venray
2. vooraanzichten
3. plattegronden
4. fundatieplan
5. kapplan

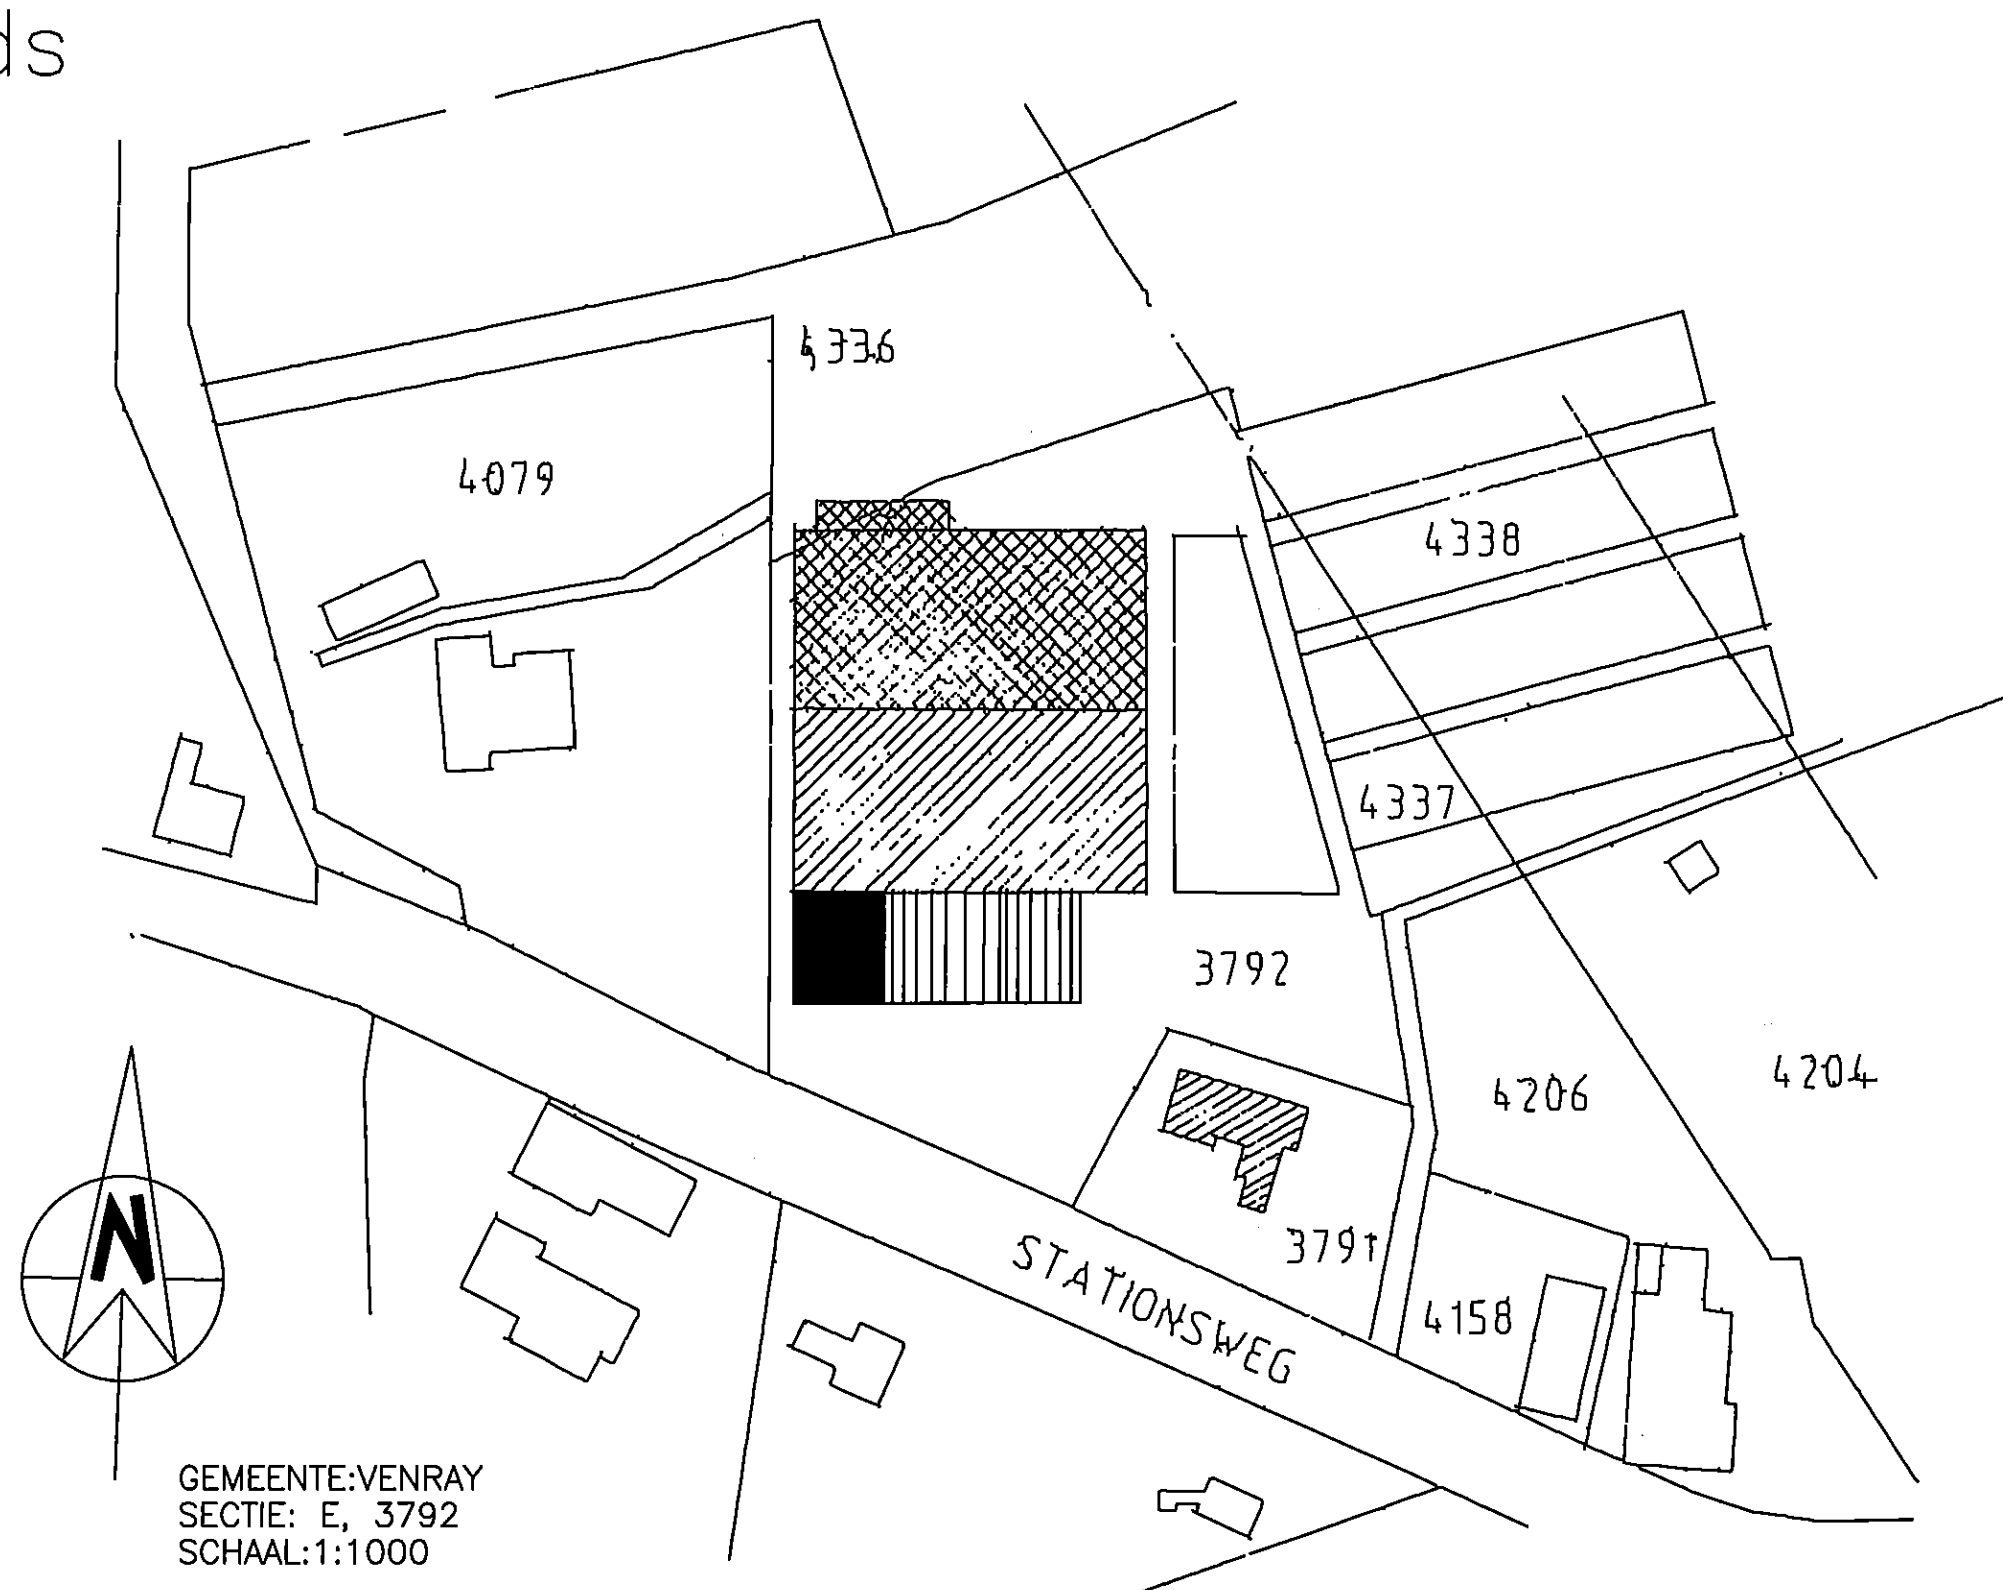


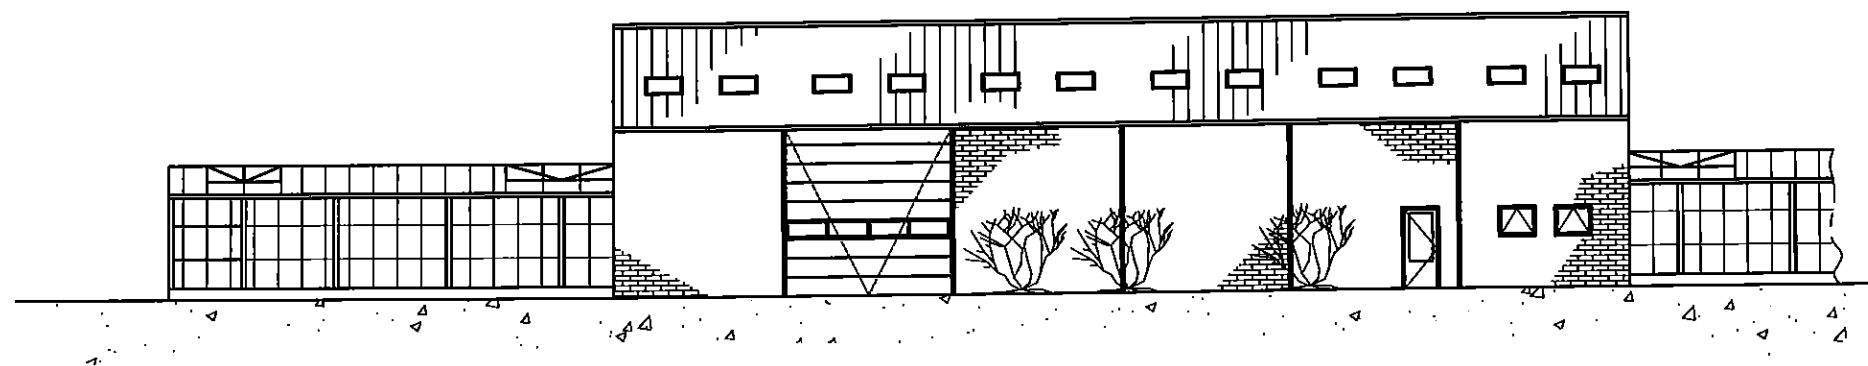


VOORAANZICHT BESTAAND

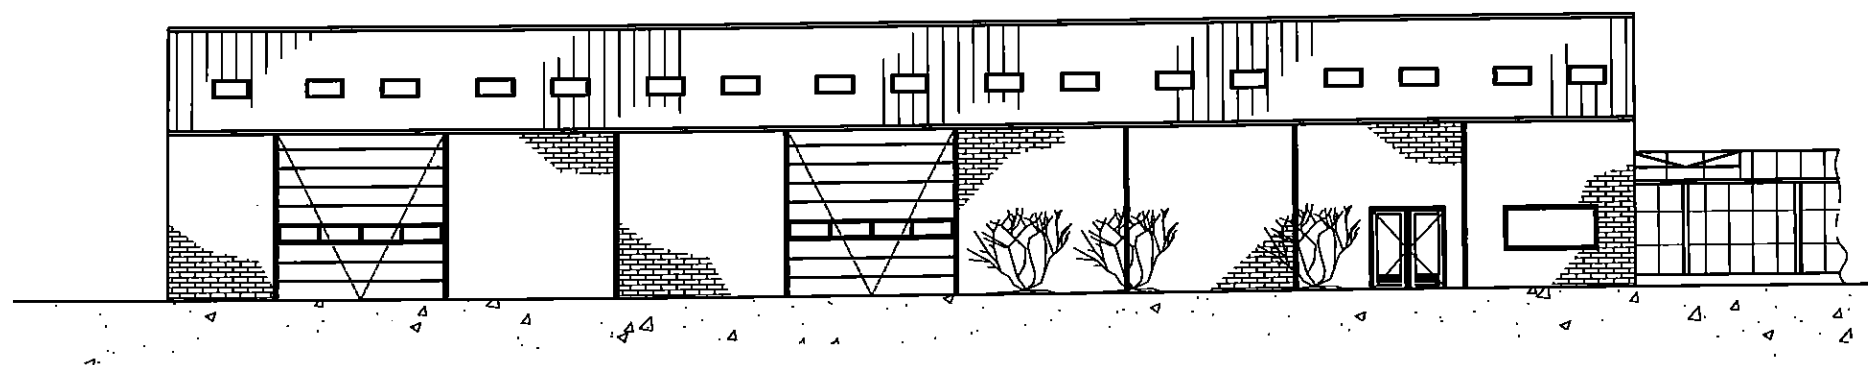


VOORAANZICHT NIEUW

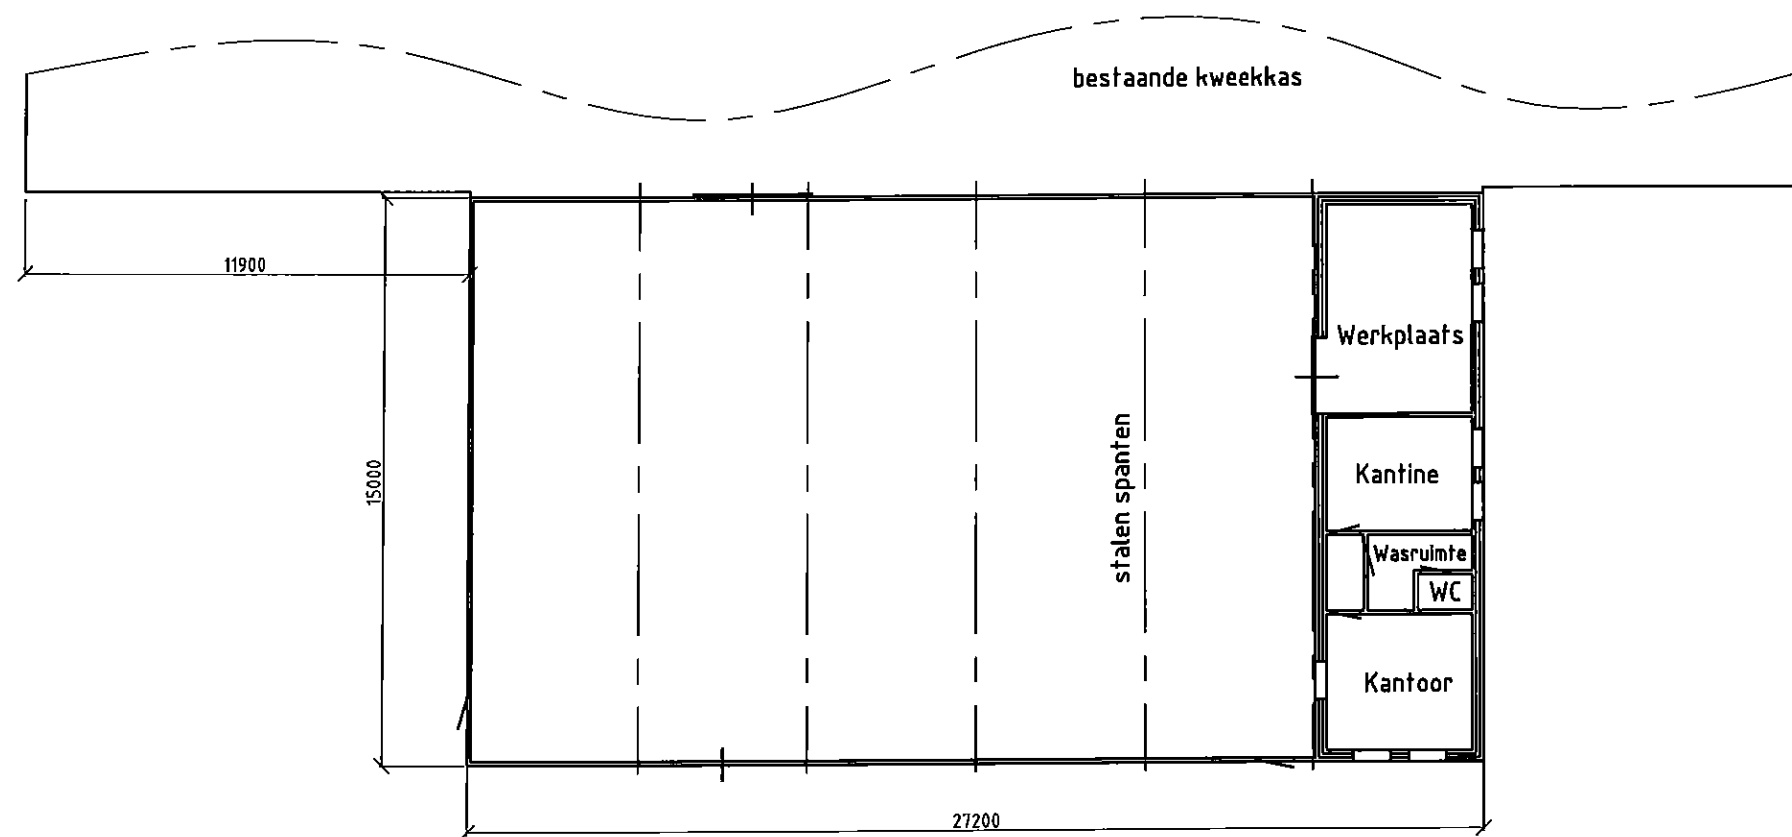

PLATTEGROND BESTAAND

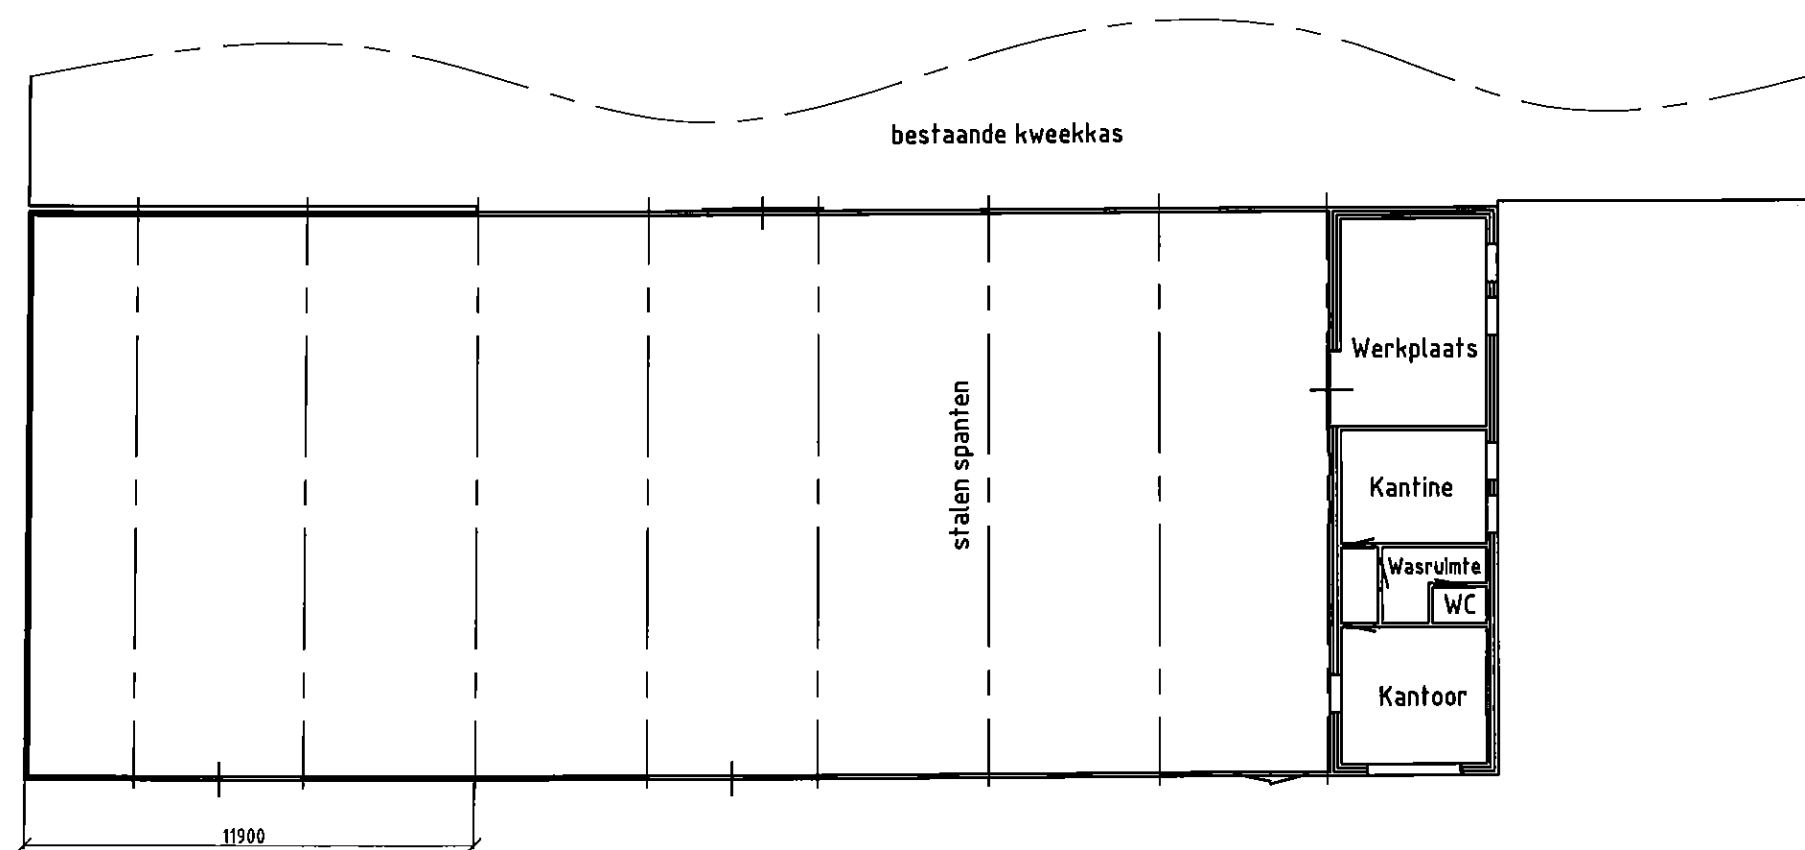

PLATTEGROND NIEUW

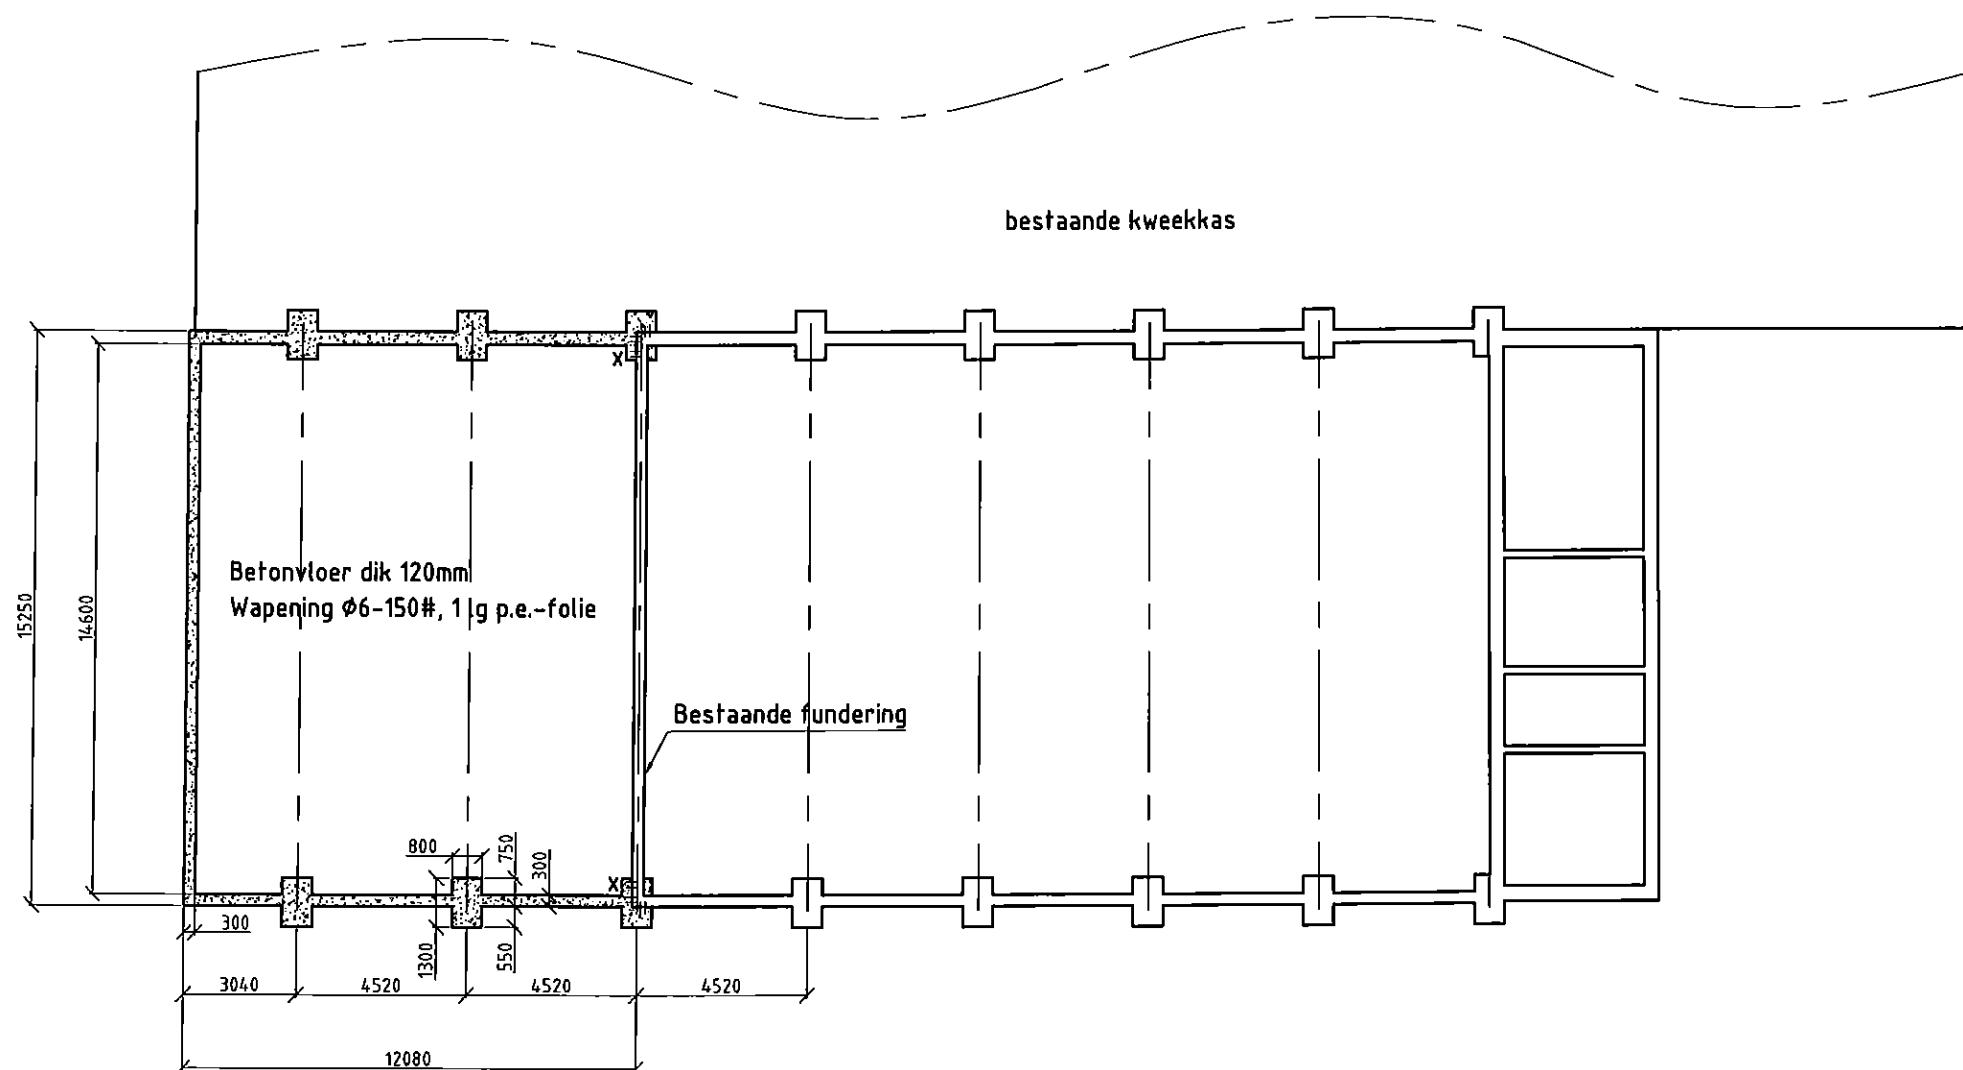


FUNDATIEPLAN

Poer 1300x800x600, zoals bestaande :
 Wapening poeren #Ø6-150 onder+boven (dekking 35mm)
 4 ankers M20, lengte 1mtr.
 Aanlegniveau 800mm-peil, op werkvloer 50mm

Fundering stroken 300x600, zoals bestaande :
 Wapening stroken 2Ø12 onder+boven (dekking 35mm)
 4 ankers M16, lengte 0.5mtr.
 Aanlegniveau 800mm-peil

X= in te lijmen staven
 6x2 Ø15 lang 600mm
 inboordiepte 125mm

Opmerking: poeren en fundatie stroken
 uitvoeren zoals bestaande, vlg. bestaande
 tekeningen van bouw loods destijds.

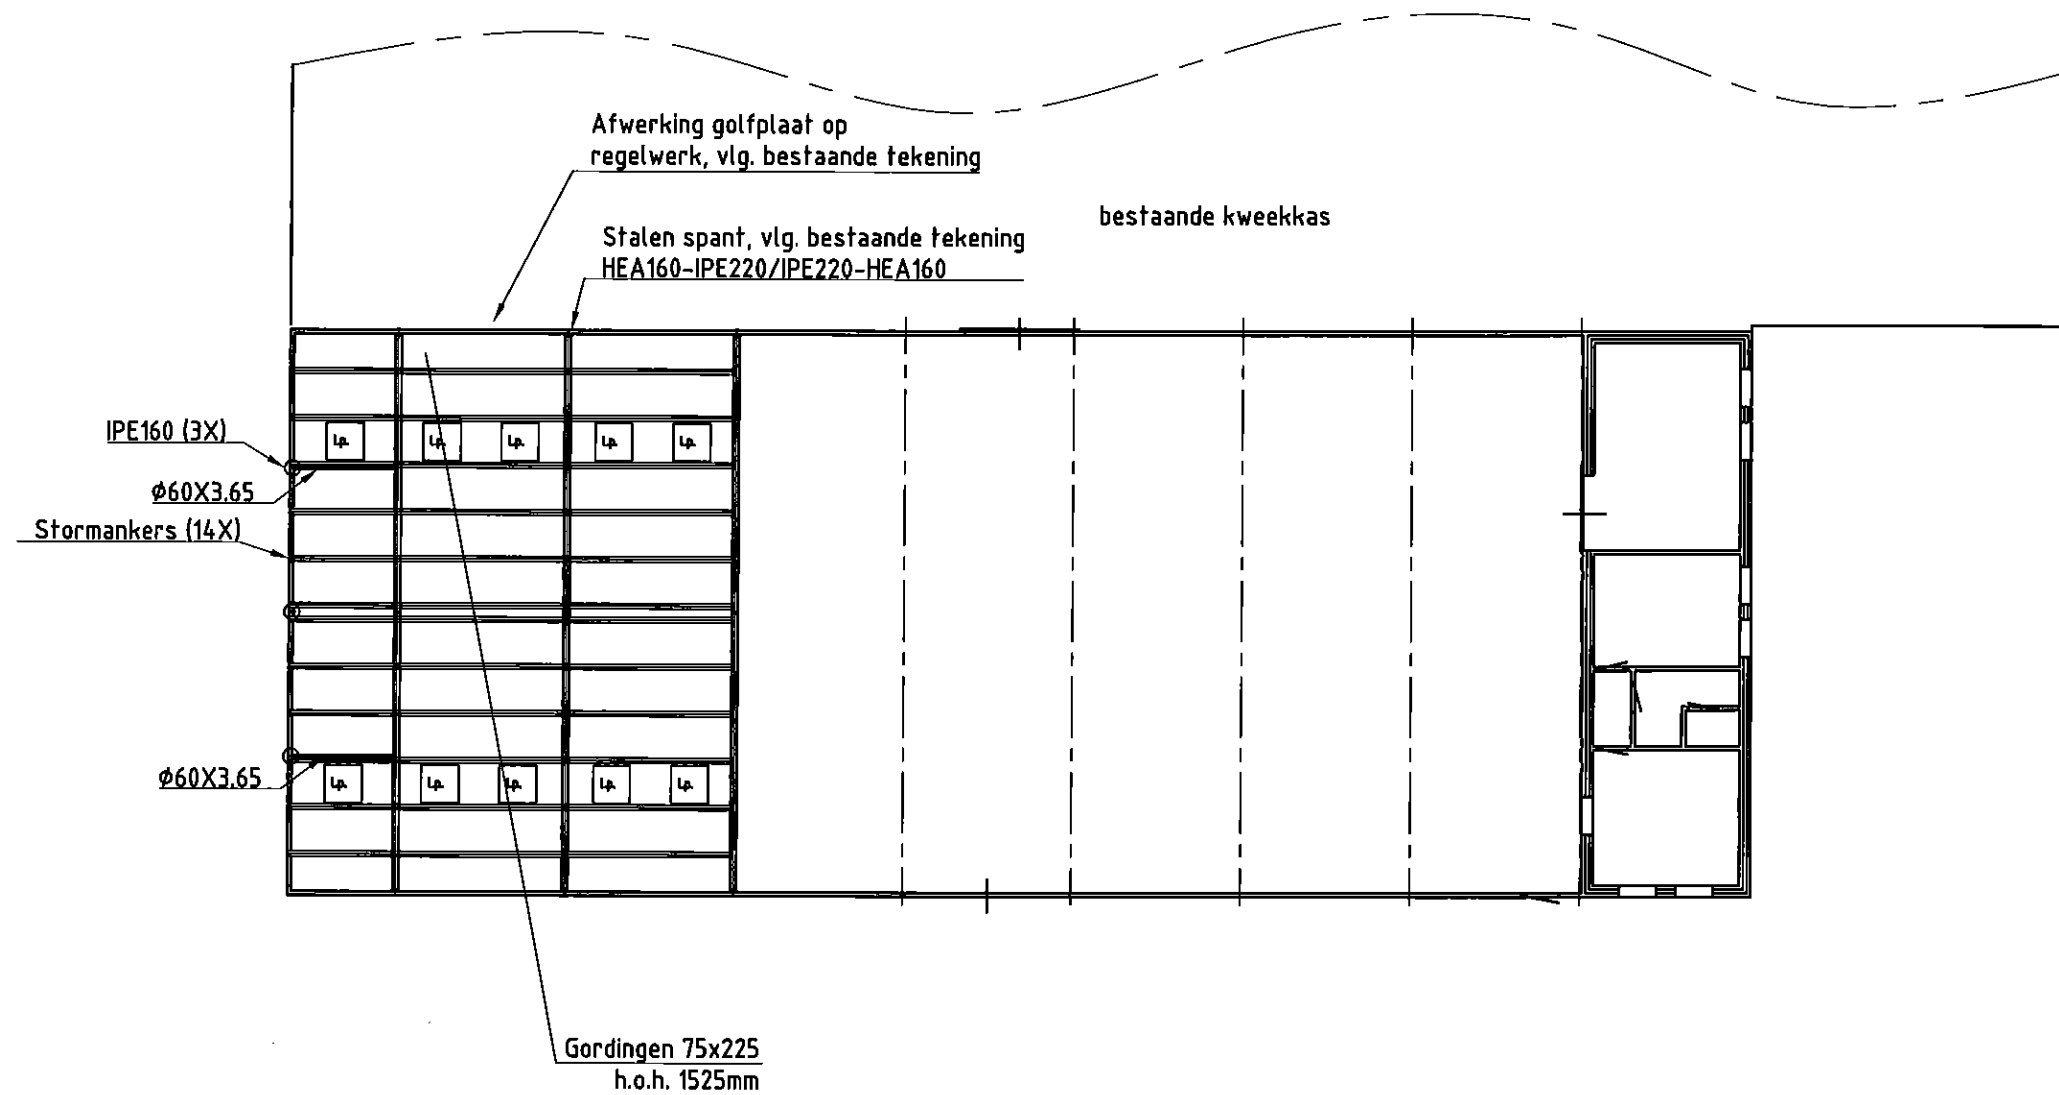

Opmerking: spanten en dakconstructie
uitvoeren zoals bestaande, vlg. bestaande
tekeningen van bouw loods destijds.