
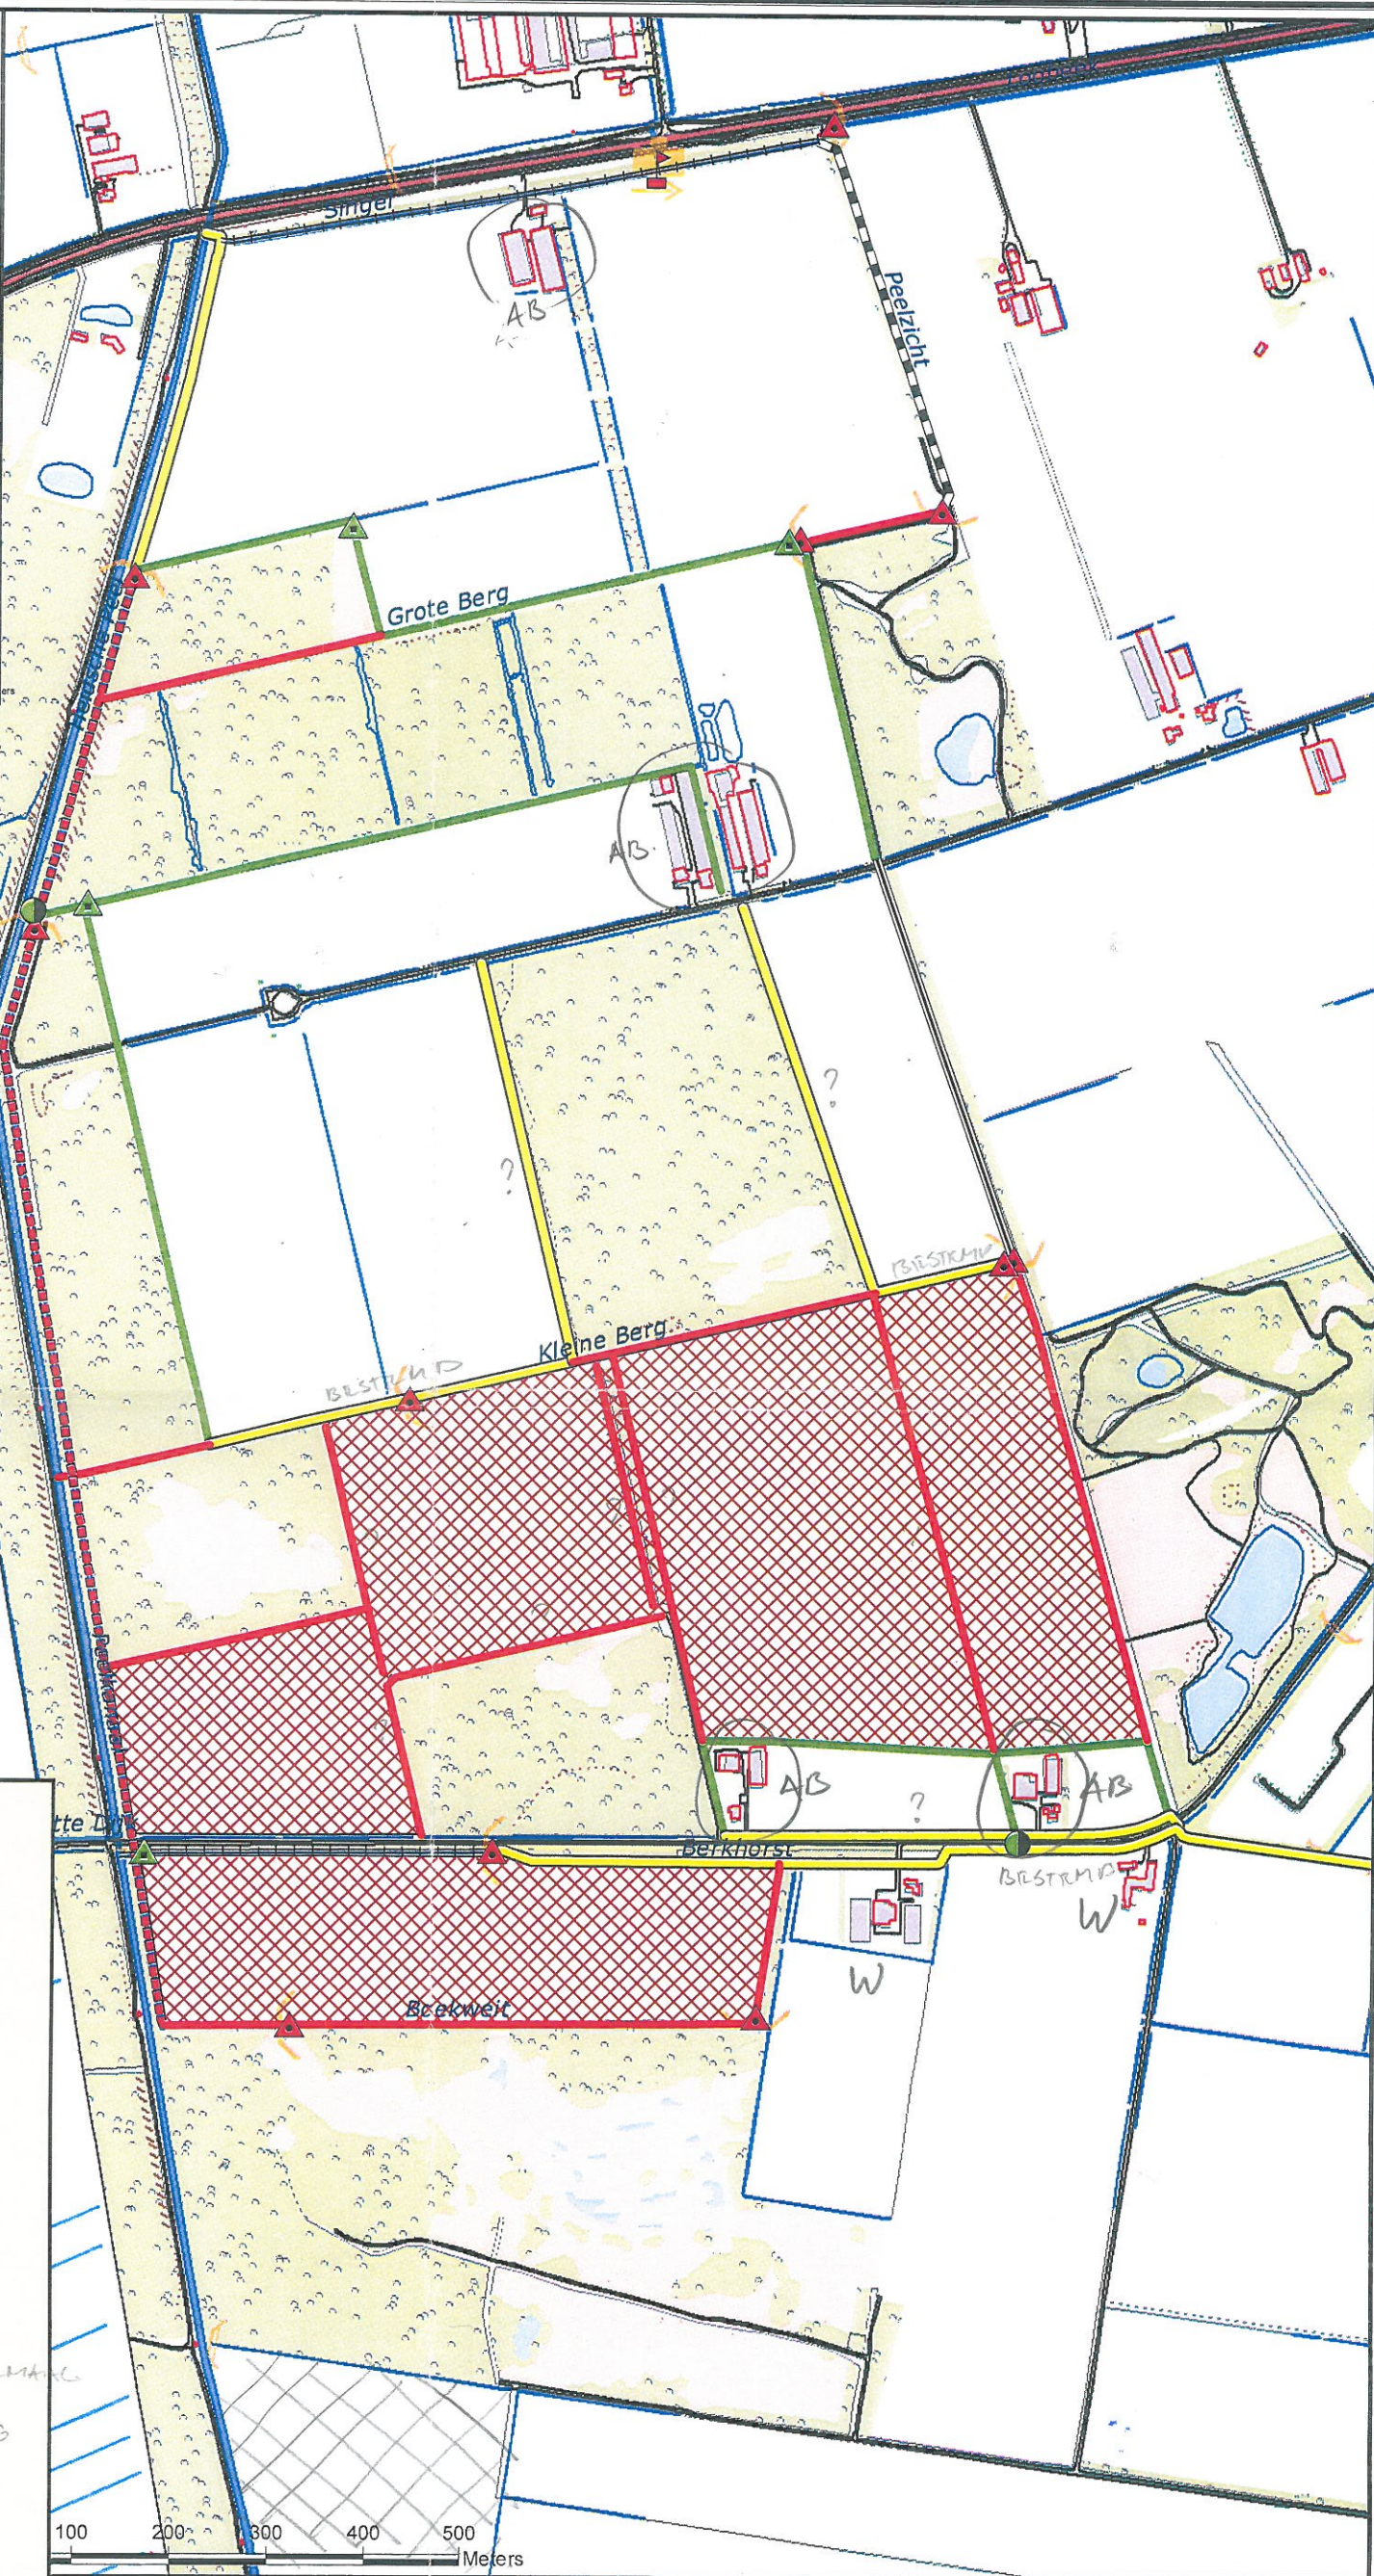


MEESTER ZECHE
MAATREGELEN

Overzicht

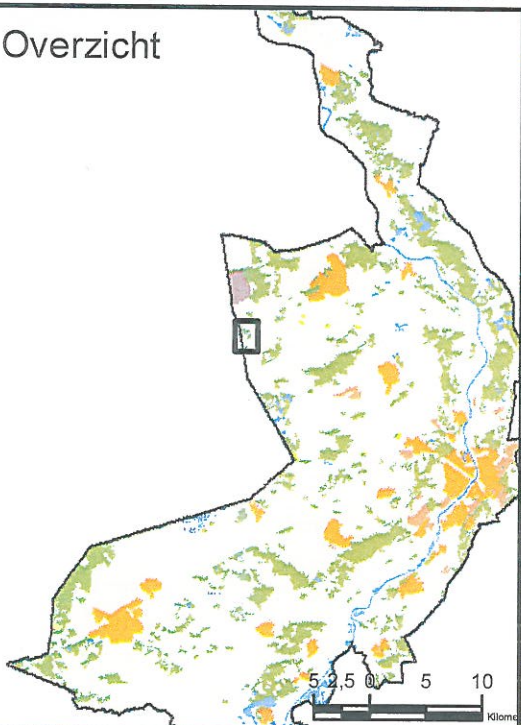

Legenda

TXT

- Aanleggen duiker
- ▲ Plaatsen nieuwe stuw
- ▲ Verwijderen stuw
- ▲ Verwijderen pompinstallatie

Maatregel_Line

— <all other values>

Name

- Afwatering nieuw *BERKHOEST ZONE*
- Afwatering handhaven *NIET AANMERKEN*
- Dempen waterloop *BESTEMMING*
- Dichtzetten overkluizing
- Verontdiepen waterloop
- Versmallen en verontdiepen waterloop
- Opvullen met slecht doorlatend mate ?

txt

- Ontgraven toplaag



Topografische ondergrond:
CC-BY BRT Kadaster
Kadastrale ondergrond:
(c) Kadaster, Apeldoorn

Onderwerp: Maatregelen Heidsche Peel

Gewijzigd: Door:
Bladno. van blad(en)

Betreft: Heidsche Peel

Tek. nr.: wpm-14????
Datum: 03-04-2015
Getekend: Erra
Schaal: 1:7.500



**Waterschap
Peel en Maasvallei**

Dijk Decembersingel 46 Postbus 3300 tel. 077-389 11 11 info@wpm.nl
5921 AC Venlo 5902 RJ Venlo fax. 077-387 36 05 www.wpm.nl