


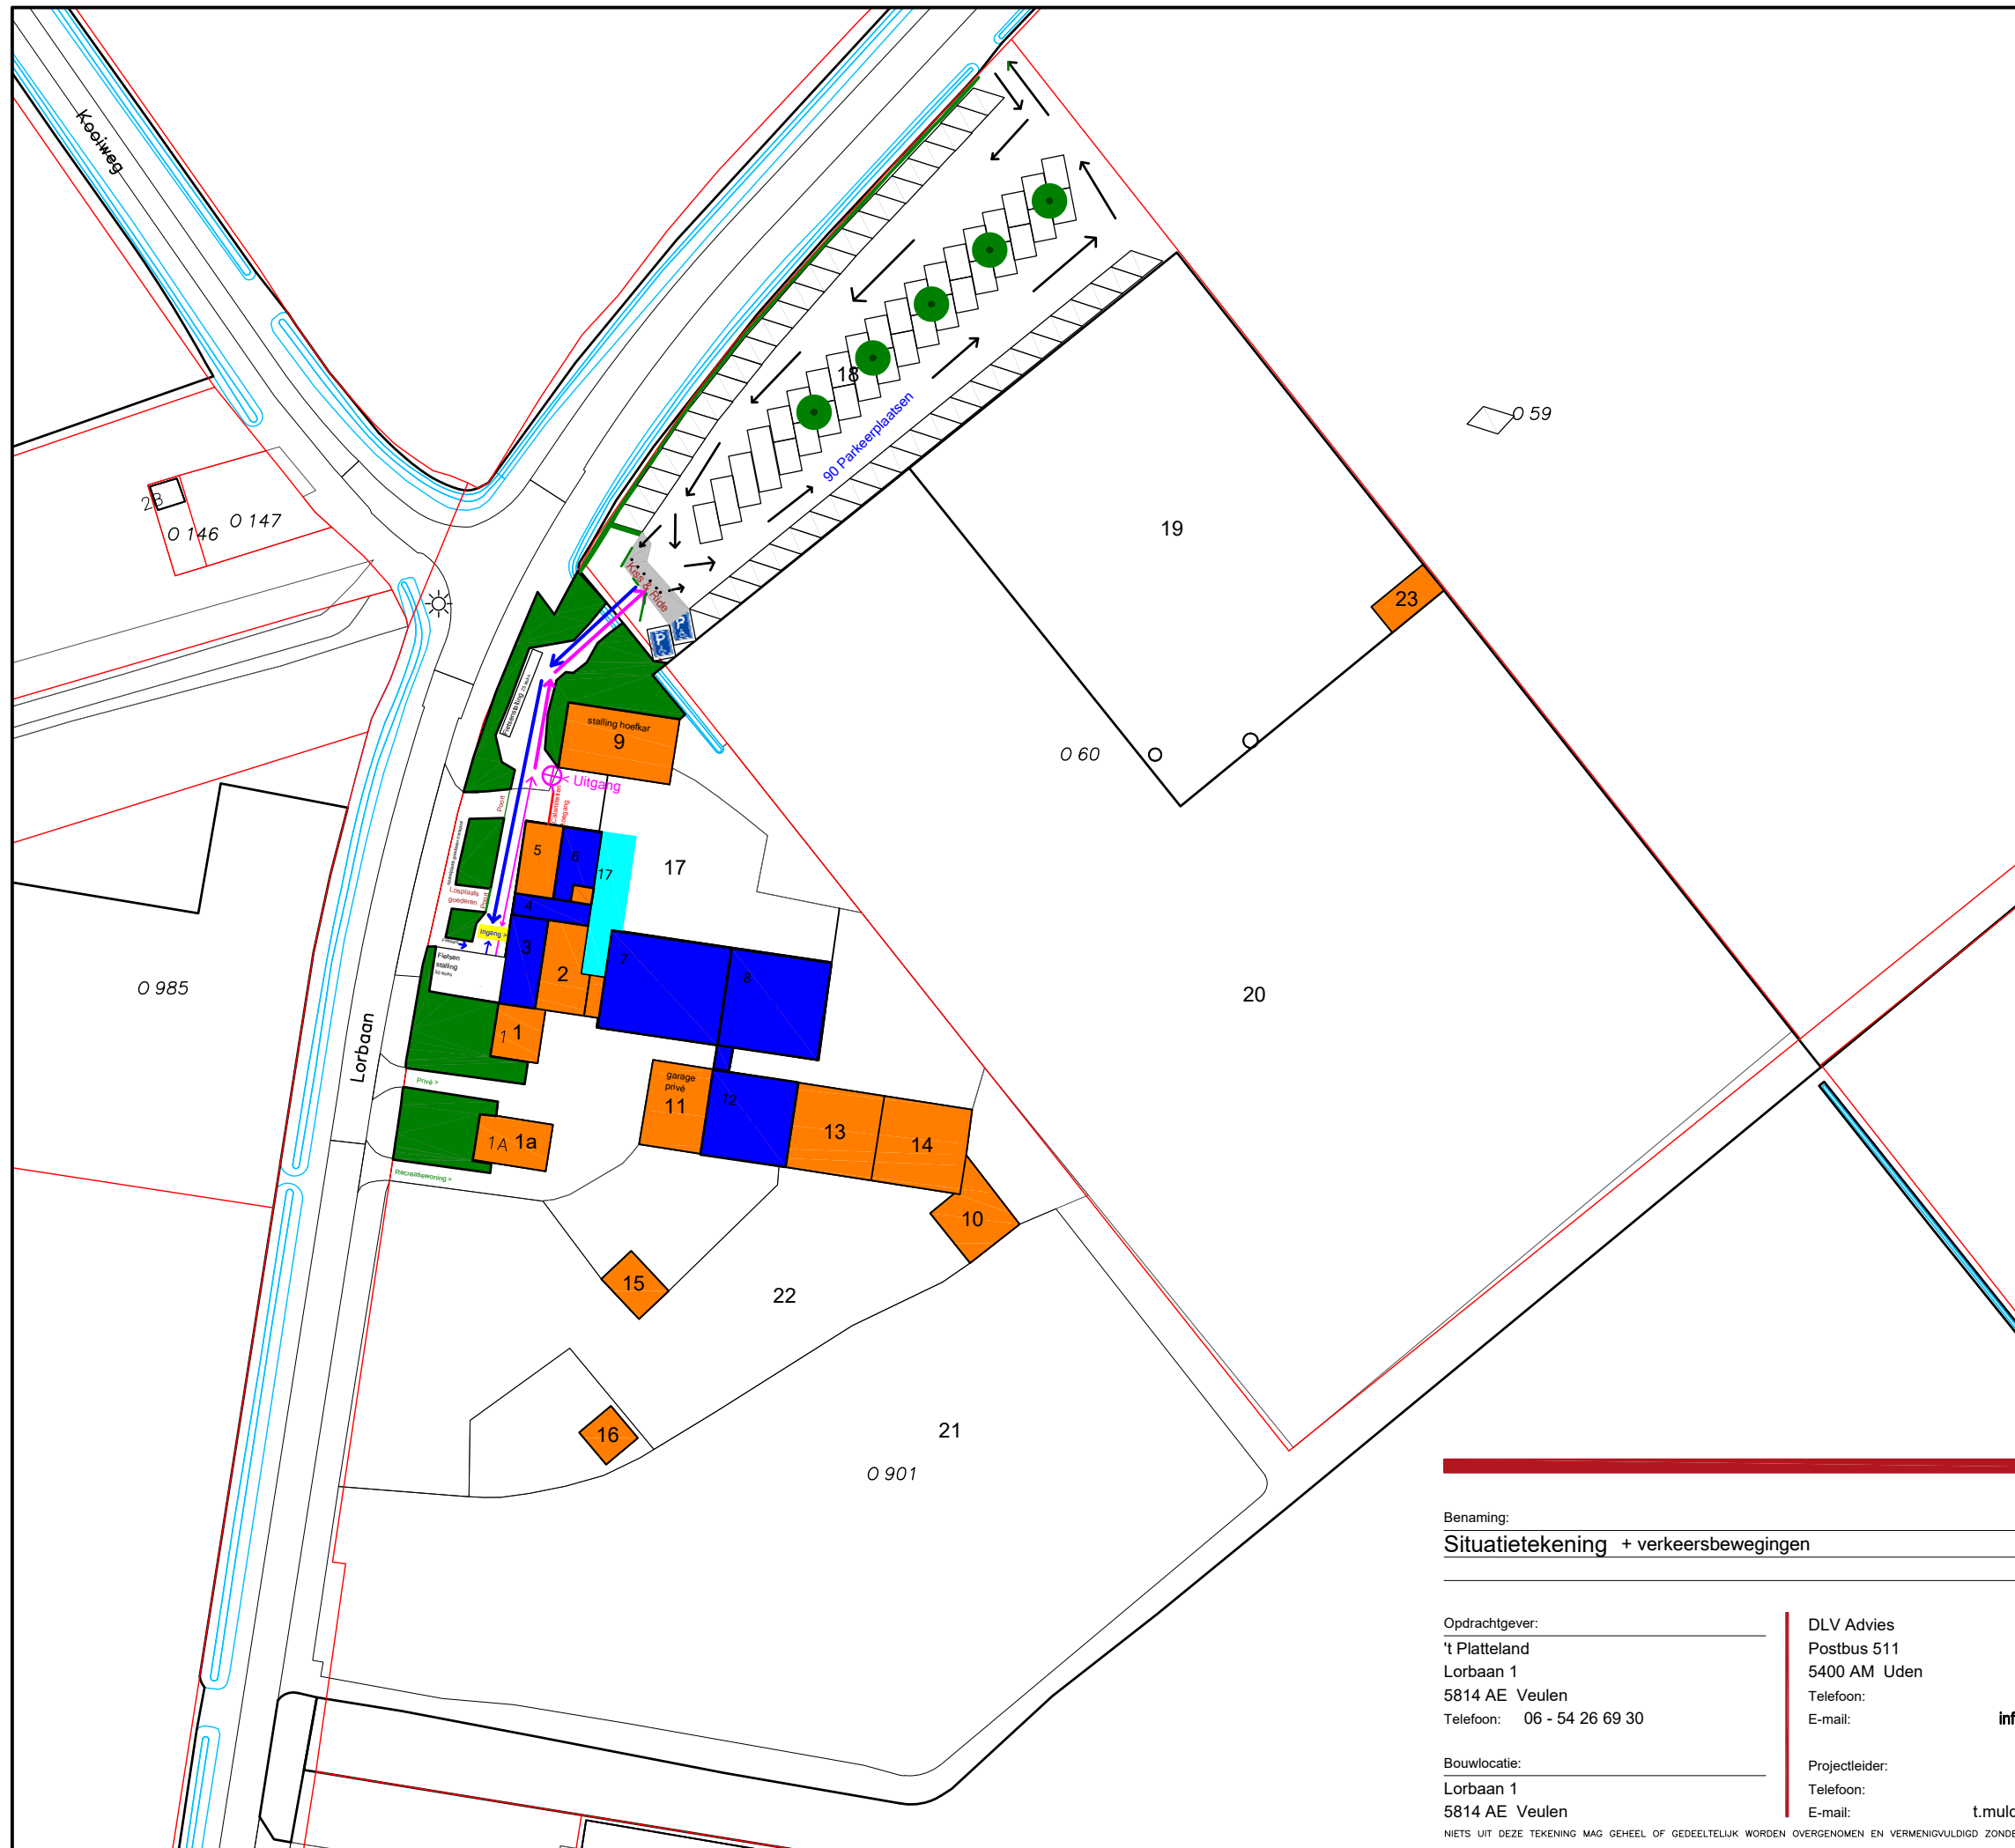

- ### Legenda
- 1a : Recreatiewoning
 - 1 : Woonhuis
 - 2 : Keuken
 - 3 : Winkel en ingang speeltuin
 - 4 : Laad-/losruimte
 - 5 : Magazijn
 - 6 : Horecagelegenheid met afhaalbuffet
 - 7 : Recreatiezaal
 - 8 : Indoor speeltuin
 - 9 : Machineloods
 - 10 : Oude opslag (deze wordt in de toekomst verwijderd)
 - 11 : Garage
 - 12 : Vergaderruimte
 - 13 : Opslag en machineruimte
 - 14 : Werkplaats
 - 15 : Oud kippenhok
 - 16 : Dierenverblijfplaats
 - 17 : Terras
 - 18 : Parkeerplaats
 - 19 : Dierenweide met nachthokken
 - 20 : Speeltuin
 - 21 : Maïs labyrint
 - 22 : Dierenweide
 - 23 : Nachtverblijf kleinvee

Verkeersgebieden - verkeersbewegingen.
Oranje vlakken - niet toegankelijk voor bezoekers
Blauwe vlakken - toegankelijk voor bezoekers.
Groene vlakken - scheiding verkeersstromen groen of afgebakend
Geel Blauw hoofdtoegang voor alle bezoekers, winkel, terras, speeltuin tevens uitgang winkel en klein deel bezoekers terras.
Invaliden worden via rolpoort gebied 4 toegelaten.
Paarse draaiport hoofduitgang bezoekers.
Blauwe Pijlen verkeersstroom inkomende bezoekers.
Paarse Pijlen verkeersstroom uitgaande bezoekers.
Rode poort calimiteiten ingang nooddiensten.
Groene poort losplaats goederen. Rolcontainers (1 aanvoer per dag-meestal voor openingstijden).
2 parkeerplaatsen invaliden.
Kiss & ride zone voor uit- en instappen grotere groepen.

Situatie

Gemeente	: Venray
Sectie	: O
Nummer	: 60, 901
Schaal	: 1:1000

Benaming:
Situatietekening + verkeersbewegingen

Opdrachtgever:
t Platteland
Lorbaan 1
5814 AE Veulen
Telefoon: 06 - 54 26 69 30

Bouwlocatie:
Lorbaan 1
5814 AE Veulen

DLV Advies
Postbus 511
5400 AM Uden
Telefoon: 0413-336800
E-mail: info.bmt@dlvadvis.nl

Projectleider:
Dhr. T. Mulders
Telefoon: 06-54667488
E-mail: t.mulders@dlvadvis.nl

Datum:
15-01-2020 RD
Wijzigingen:
A 05-11-2020 RD C
B D

Klantnummer: 221131
Werknummer: B180386-91
Blad: S10

www.dlvadvies.nl

DLV ADVIES
&RESULTAAT

Schaal:	Formaat:
1:1000	A3