


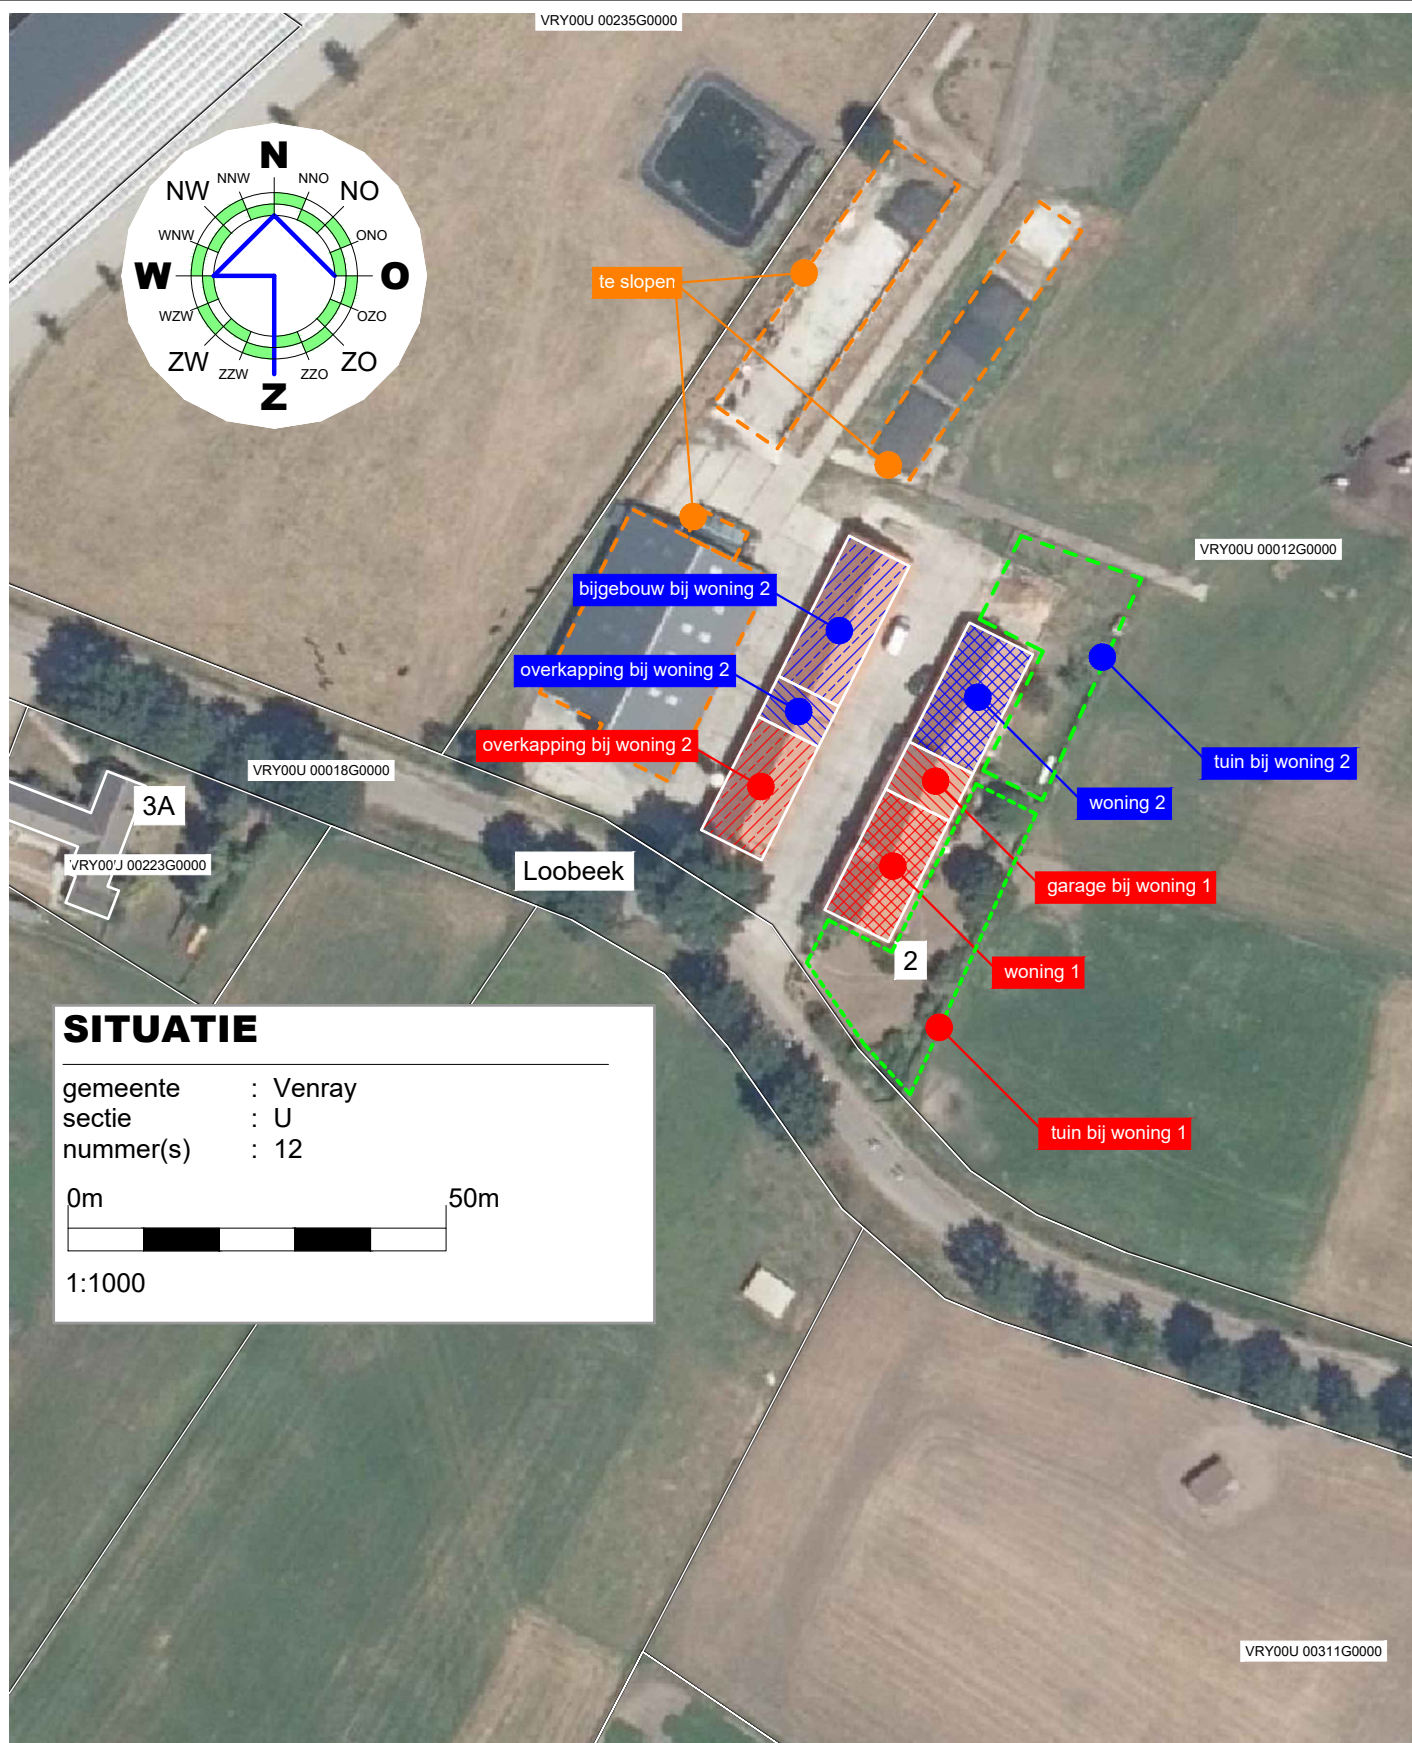

SITUATIE

gemeente : Venray
sectie : U
nummer(s) : 12

0m 50m

1:1000

Project

Overzicht gewenste situatie

Projectlocatie

Loobeek 2
5717AH
Smakt

Proj.nr. 210094-001-002

Blad 1/1

Schaal 1:1000



Cont. pers.
Tekenaar

BS
PB

Datum 15-07-2021