
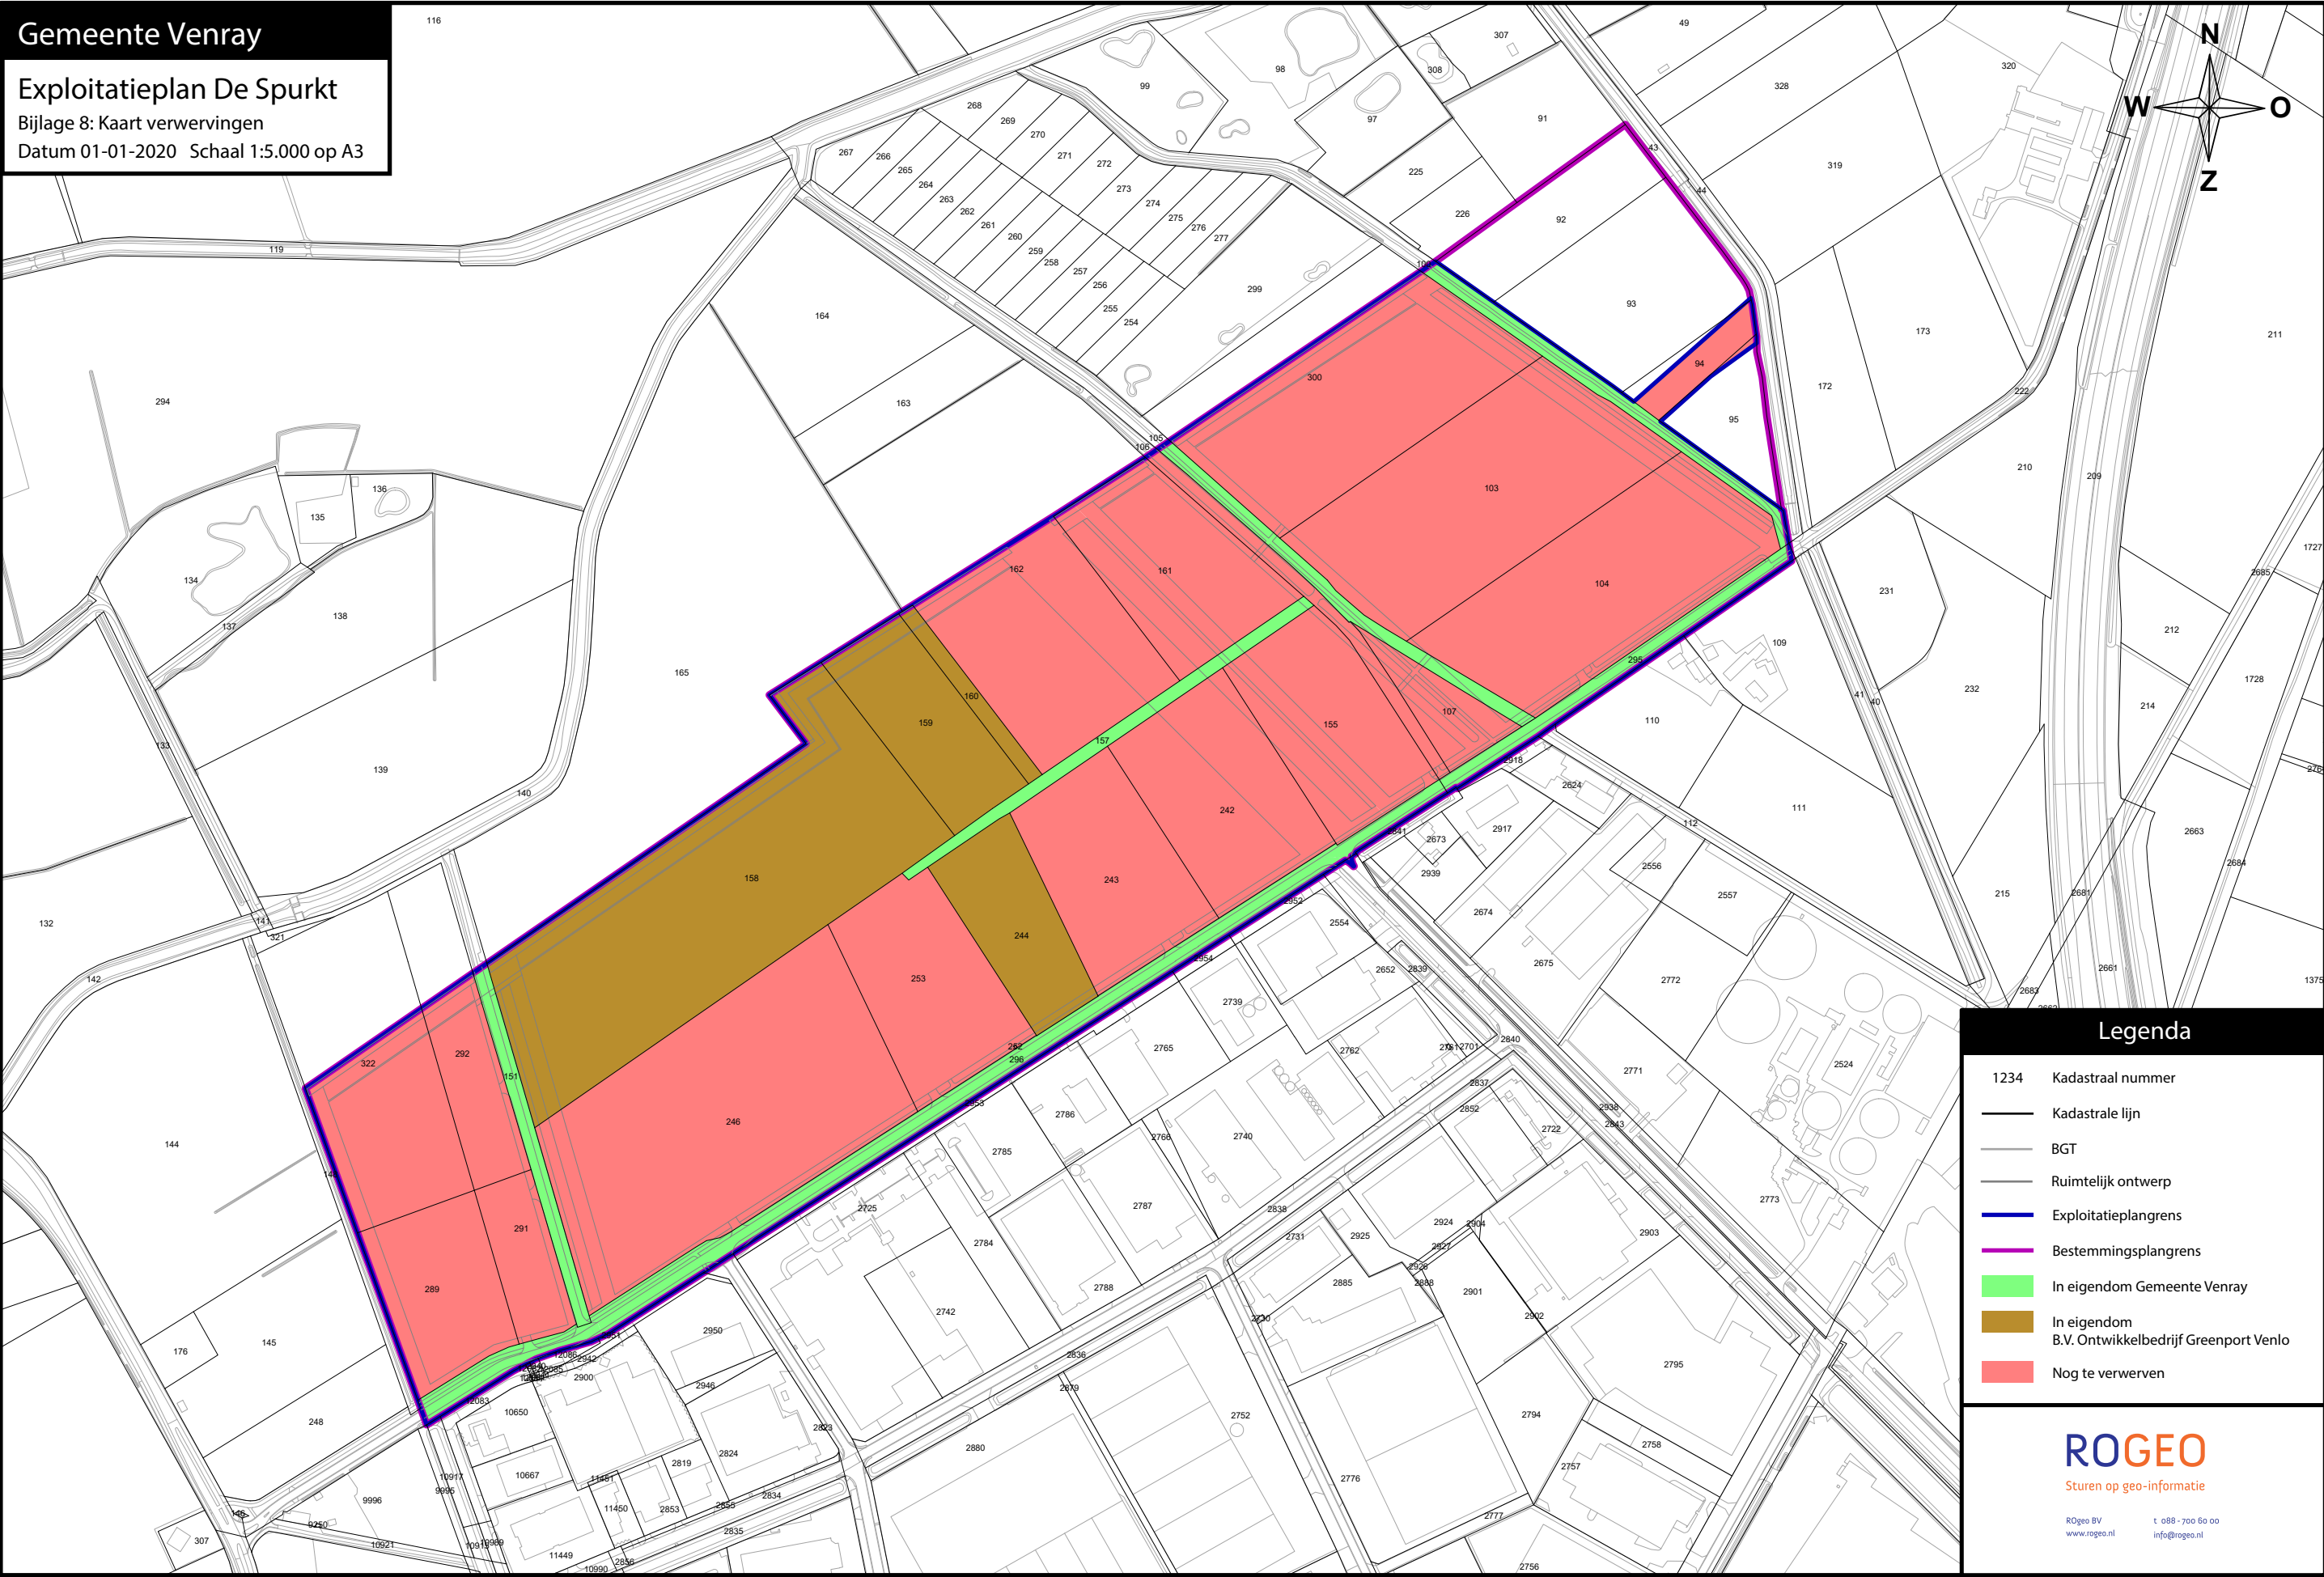


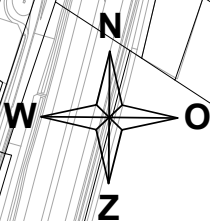

Legenda

- 1234 Kadastraal nummer
- Kadastrale lijn
- BGT
- Ruimtelijk ontwerp
- Exploitatieplangrens
- Bestemmingsplangrens
- In eigendom Gemeente Venray
- In eigendom B.V. Ontwikkelbedrijf Greenport Venlo
- Nog te verwerven

ROGEO

Sturen op geo-informatie

ROgeo BV
www.rogeo.nl

t 088 - 700 60 00
info@rogeo.nl