


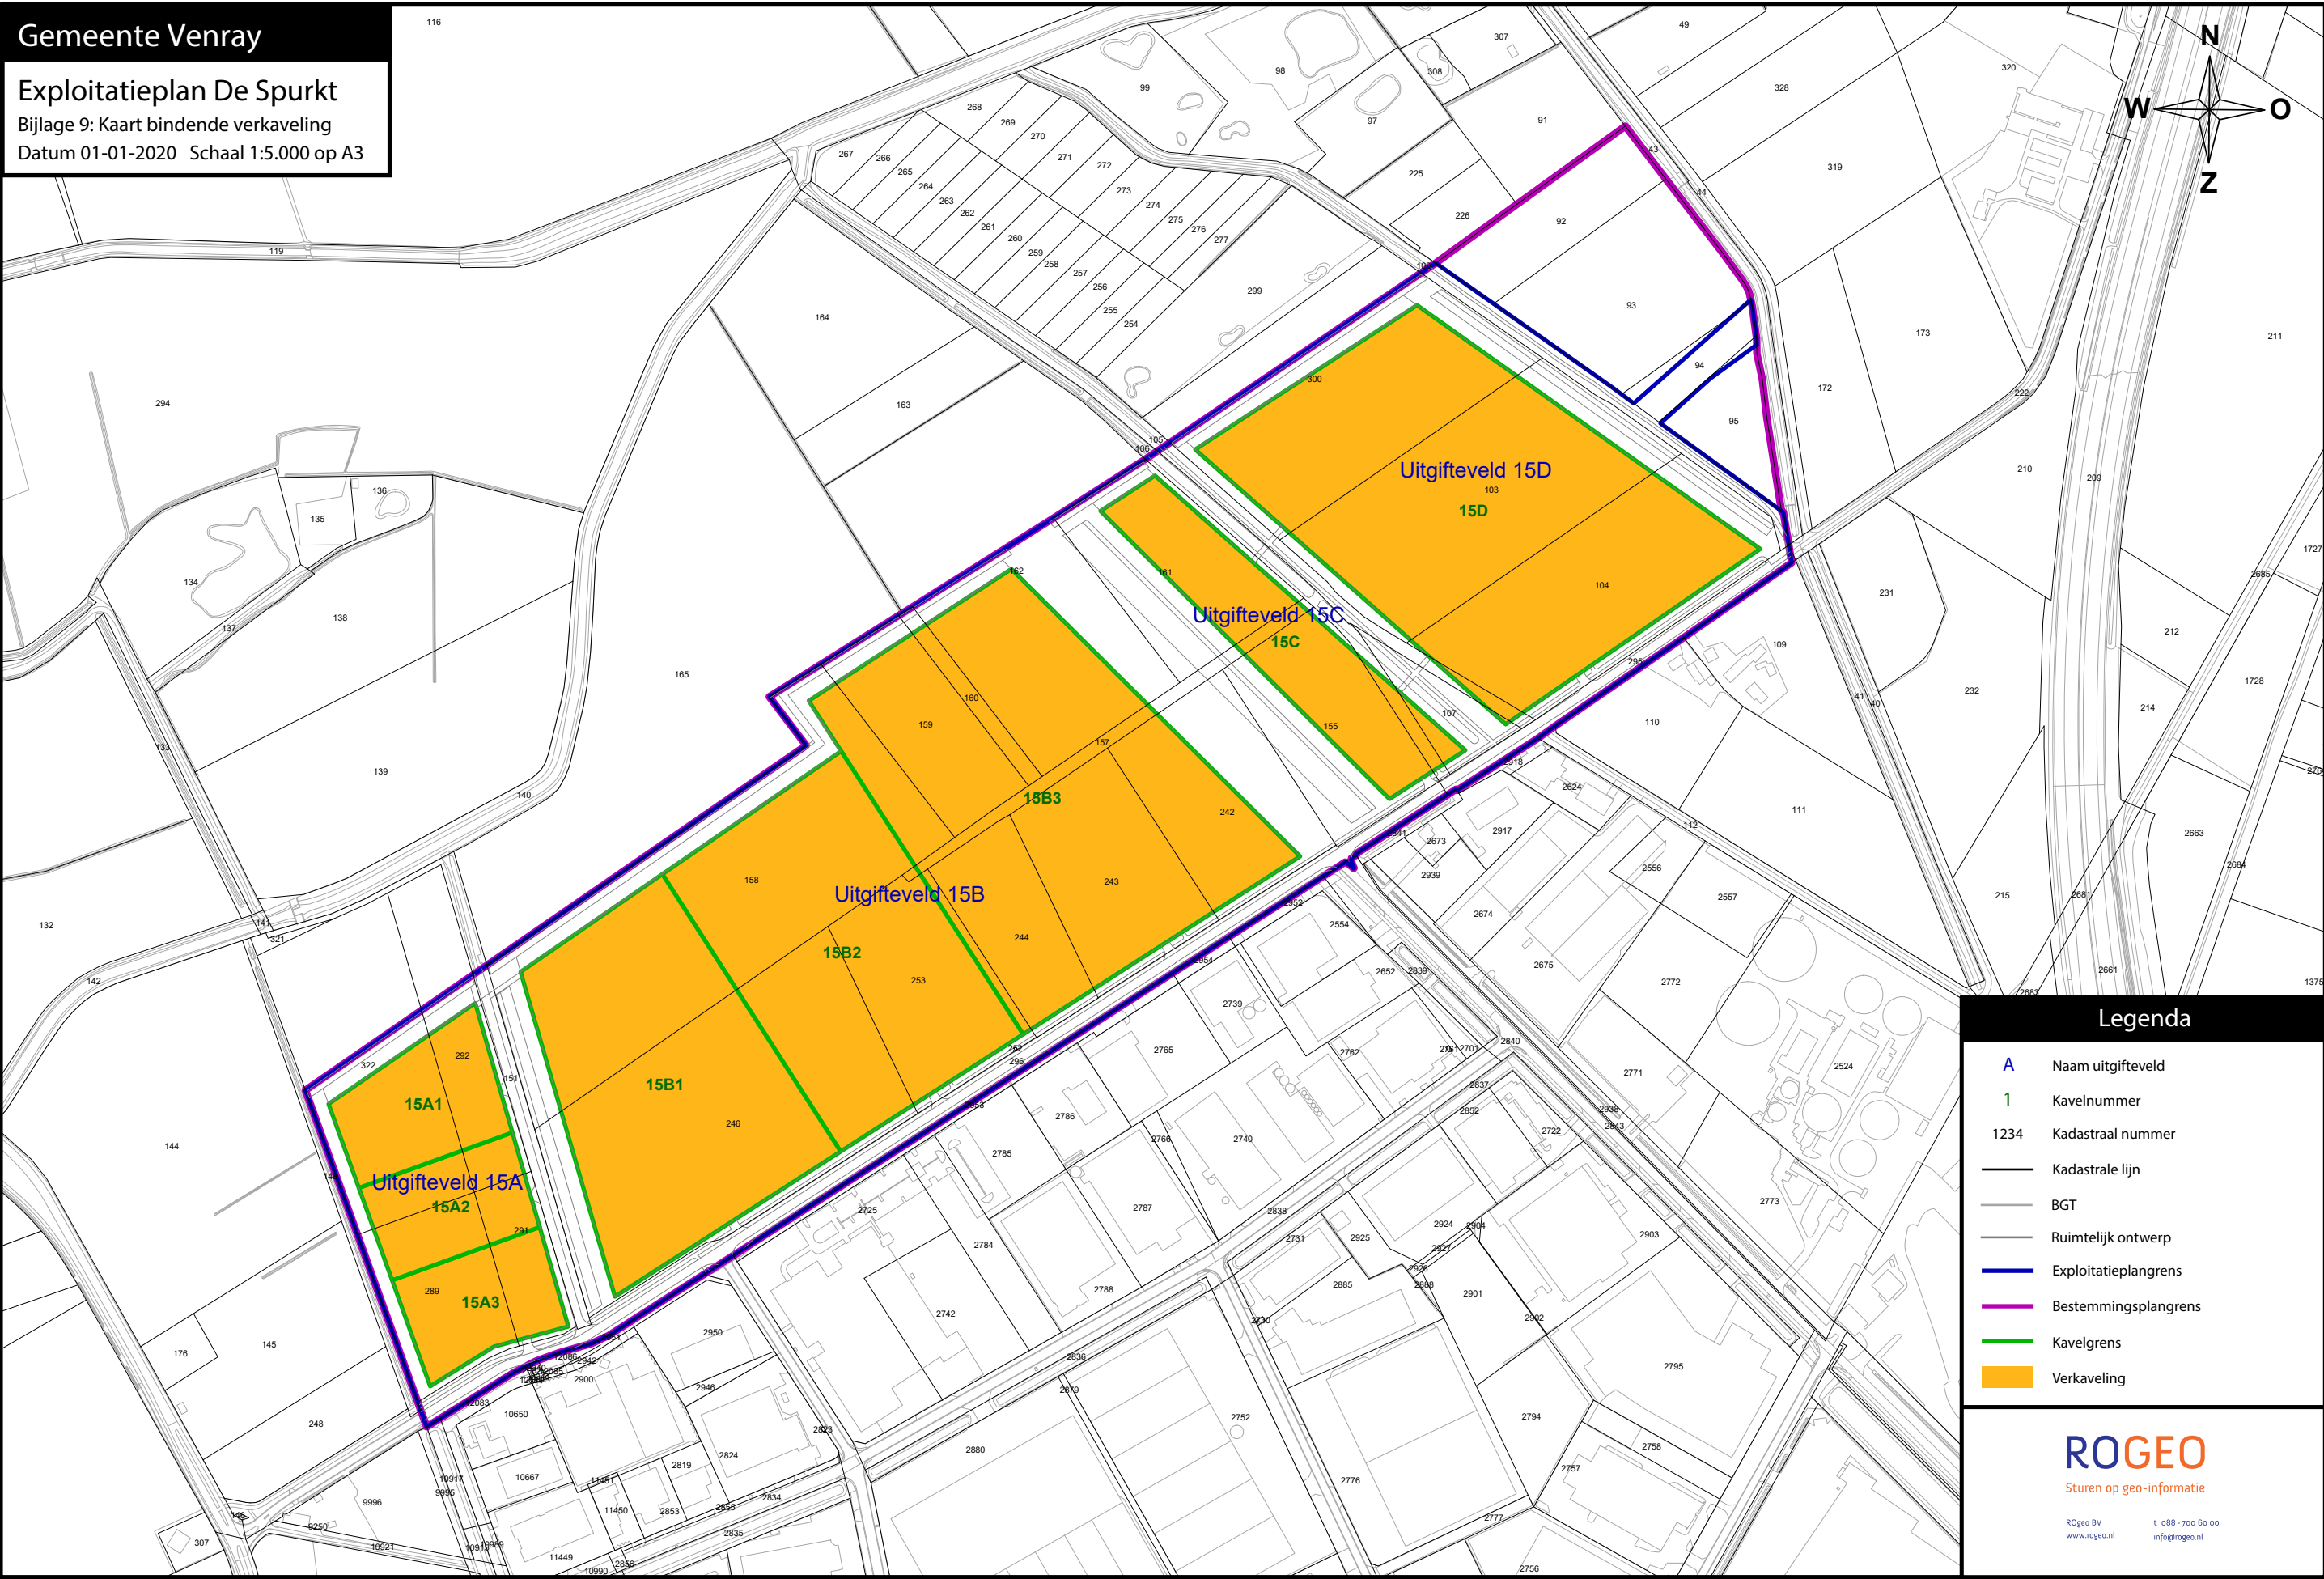

Legenda

- A** Naam uitgifteveld
- 1** Kavelnummer
- 1234 Kadastraal nummer
- Kadastrale lijn
- BGT
- Ruimtelijk ontwerp
- Exploitatieplangrens
- Bestemmingsplangrens
- Kavelgrens
- Verkaveling

ROGEO

Sturen op geo-informatie

ROGeo BV
www.roggeo.nl

t 088 - 700 60 00
info@roggeo.nl