

Plangebied
Twistweg ong. Vredepeel

Enkelbestemmingen

- A Agrarisch
- N Natuur

Gebiedsaanduidingen

- Luchtvaartverkeerszone
- Reconstructiewetzone
- landbouwonterwikkingsgebied
- Reconstructiewetzone
- verwevingsgebied

Funcieaanduidingen


- (bw) Bedrijfswoning
- (iv) Intensieve veehouderij

Bouwvlakken

- Bouwvlak

Verklaringen

- Kadastrale ondergrond

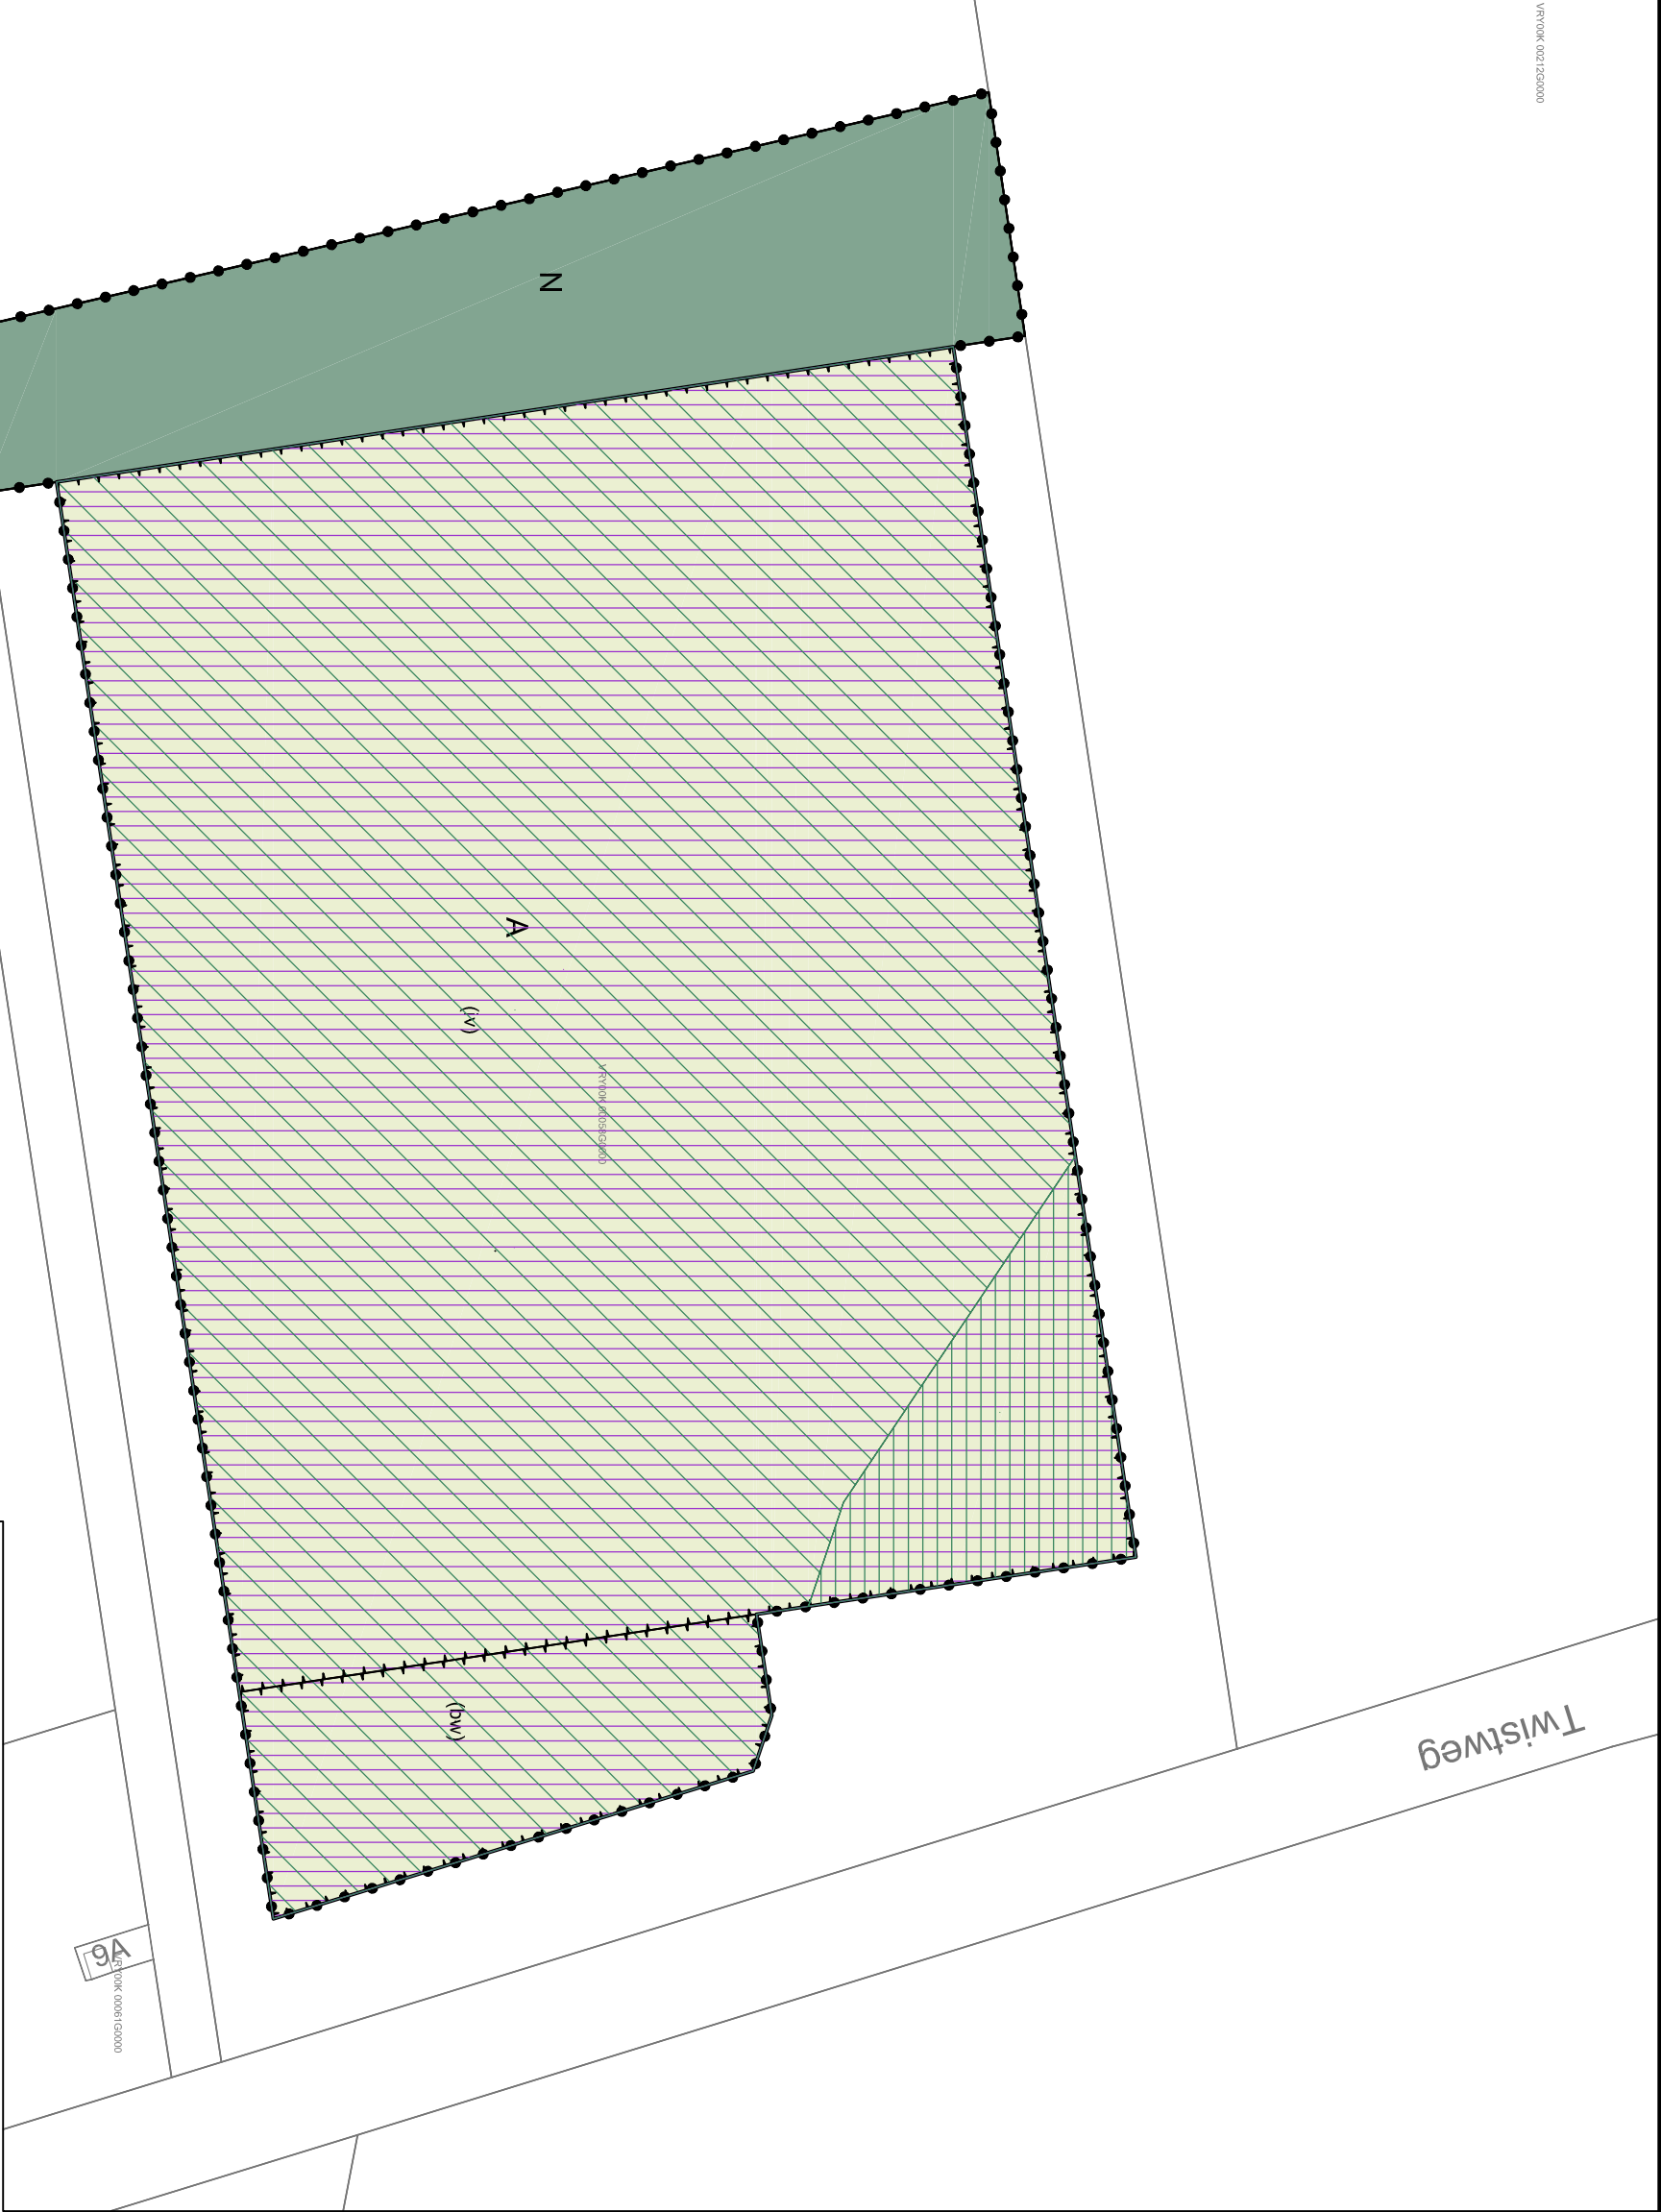

Wijzigingsplan

Twistweg ong. Vredepeel

IDN nummer:	NL.MRO.0984.WBP12001-0r02	Start:	
Schaal:	1 : 1000	Voorontwerp:	
Formaat:	A3	Ontwerp:	24-05-2012
Deelplan:		Vastgesteld:	04-12-2012
Tekeningsnummer:	5510060 / 2662 / ij	Onherroepelijk:	



Gemeente Venray
Raadhuisstraat 1
Postbus 500
5800 AM Venray
Tel. (0478) 523 333
Fax (0478) 523 222
Email: gemeente@venray.nl



arvalis