

Inrichtingsplan Biggenstal NoviPig

De nieuw te bouwen biggenstal komt ten zuiden van de bestaande stallen te liggen. Dit is een prominente plek, goed zichtbaar vanaf de toegangsweg en voor de recreanten in het omliggende gebied. Hierdoor kan het nieuwe gebouw functioneren als visitekaartje en een bijdrage leveren aan het inzichtelijk maken van de ambitie van het hele bedrijf.

De stallen krijgen een natuurlijke uitstraling, onder andere door toepassing van houten geveldelen. Het dak wordt voorzien van PV-cellen (zuid) en sedum begroeiing (noord). De oriëntatie van de staldelen en het gebruik van een asymmetrische kapconstructie zorgen voor optimale omstandigheden hiervoor. Verder zijn er, over de volledige lengte van de staldelen, bloembakken opgenomen in het ontwerp. Deze vormen één geheel met de luchtinlaten van de installaties.

In het ontwerp is gekozen voor het laten zien van de werking van de stallen. Twee duidelijk zichtbare 'torens' aan de oostzijde zorgen bijvoorbeeld voor de afvoer van de gezuiverde lucht. Het is dus niet de bedoeling om aanwezigheid van een veehouderij te ontkennen. De stallen mogen zeker herkenbaar zijn maar sluiten wel goed aan bij hun omgeving.

Een erf van een veehouderij wordt vaak gekenmerkt door veel bestrating en weinig groen. Dit komt de sfeer niet ten goede. Door het gebouw letterlijk in het groen te zetten komt alles veel vriendelijker over. Niet alleen de beleving op het erf zelf wordt veranderd maar ook de relatie met de omgeving wordt nog meer versterkt. Grasvelden tussen de stallen lopen over in de aangrenzende weilanden.

De ronde vorm van de bestrating tussen de grasvelden zorgt voor een bijna parkachtige ervaring. Fruitbomen worden aangeplant op de grasvelden rondom de gebouwen. Twee bomenrijen komen aan de zuidzijde van het erf te staan. De bomen leveren ook een bijdrage aan de sfeer en breken de grote massa van de achterliggende stallen.

Bezoekers krijgen een aparte toegang tot het terrein en parkeerplekken aan de zuidzijde. Hierdoor worden stromen van bezoekers niet vermengd met logistieke stromen binnen het bedrijf. Aan de westzijde van de nieuwbouw wordt tussen de twee stalvolumes de bezoekersruimte gevestigd. Deze ruimte kan in de toekomst gebruikt worden voor bijvoorbeeld vergaderingen of educatieve doeleinden.

Het laaddock ligt tussen de twee stalvolumes aan de oostzijde en ligt dus relatief uit het zicht. Vrachtwagens kunnen voor een groot deel gebruik maken van de reeds bestaande infrastructuur op het erf. Aan deze zijde is ook nog een infiltratievijver gesitueerd. Plaatsing van riet in de vijver zorgt voor extra zuivering en zorgt samen met de vijver zelf voor een betere uitstraling van het terrein gezien vanuit de oostzijde.



Deels bestaand

NoviPig
Situatie Biggenstal
Schaal 1:1000

Landschappelijk inpassingsplan

Rozendaal 2, Merselo.



Werkdocument:
Bepantingslijst bij inrichtingsplan Biggen-
stal NoviPig.

Opdrachtgever:
NoviPig,
Rozendaal 2,
5815CP Merselo.

Datum:
26-06-2014

Versie:
concept [1]

REIJRINK-HEIJMANS
landschapsinrichting

Ruud Reijrink
[06] 22 57 57 16
ruud@reijrinkheijmans.nl
Lage Haghorst 2
5087 TX Diessen

Paul Heijmans
[06] 20 57 37 23
paul@reijrinkheijmans.nl
Hooghoutseweg 10A
5074 NA Biezenmortel

www.landschapsinpassing.nl


REIJRINK | HEIJMANS
LANDSCHAPS | INRICHTING

INHOUD

Situatieschets
Beplantingslijst

1
2

SITUATIESCHETS

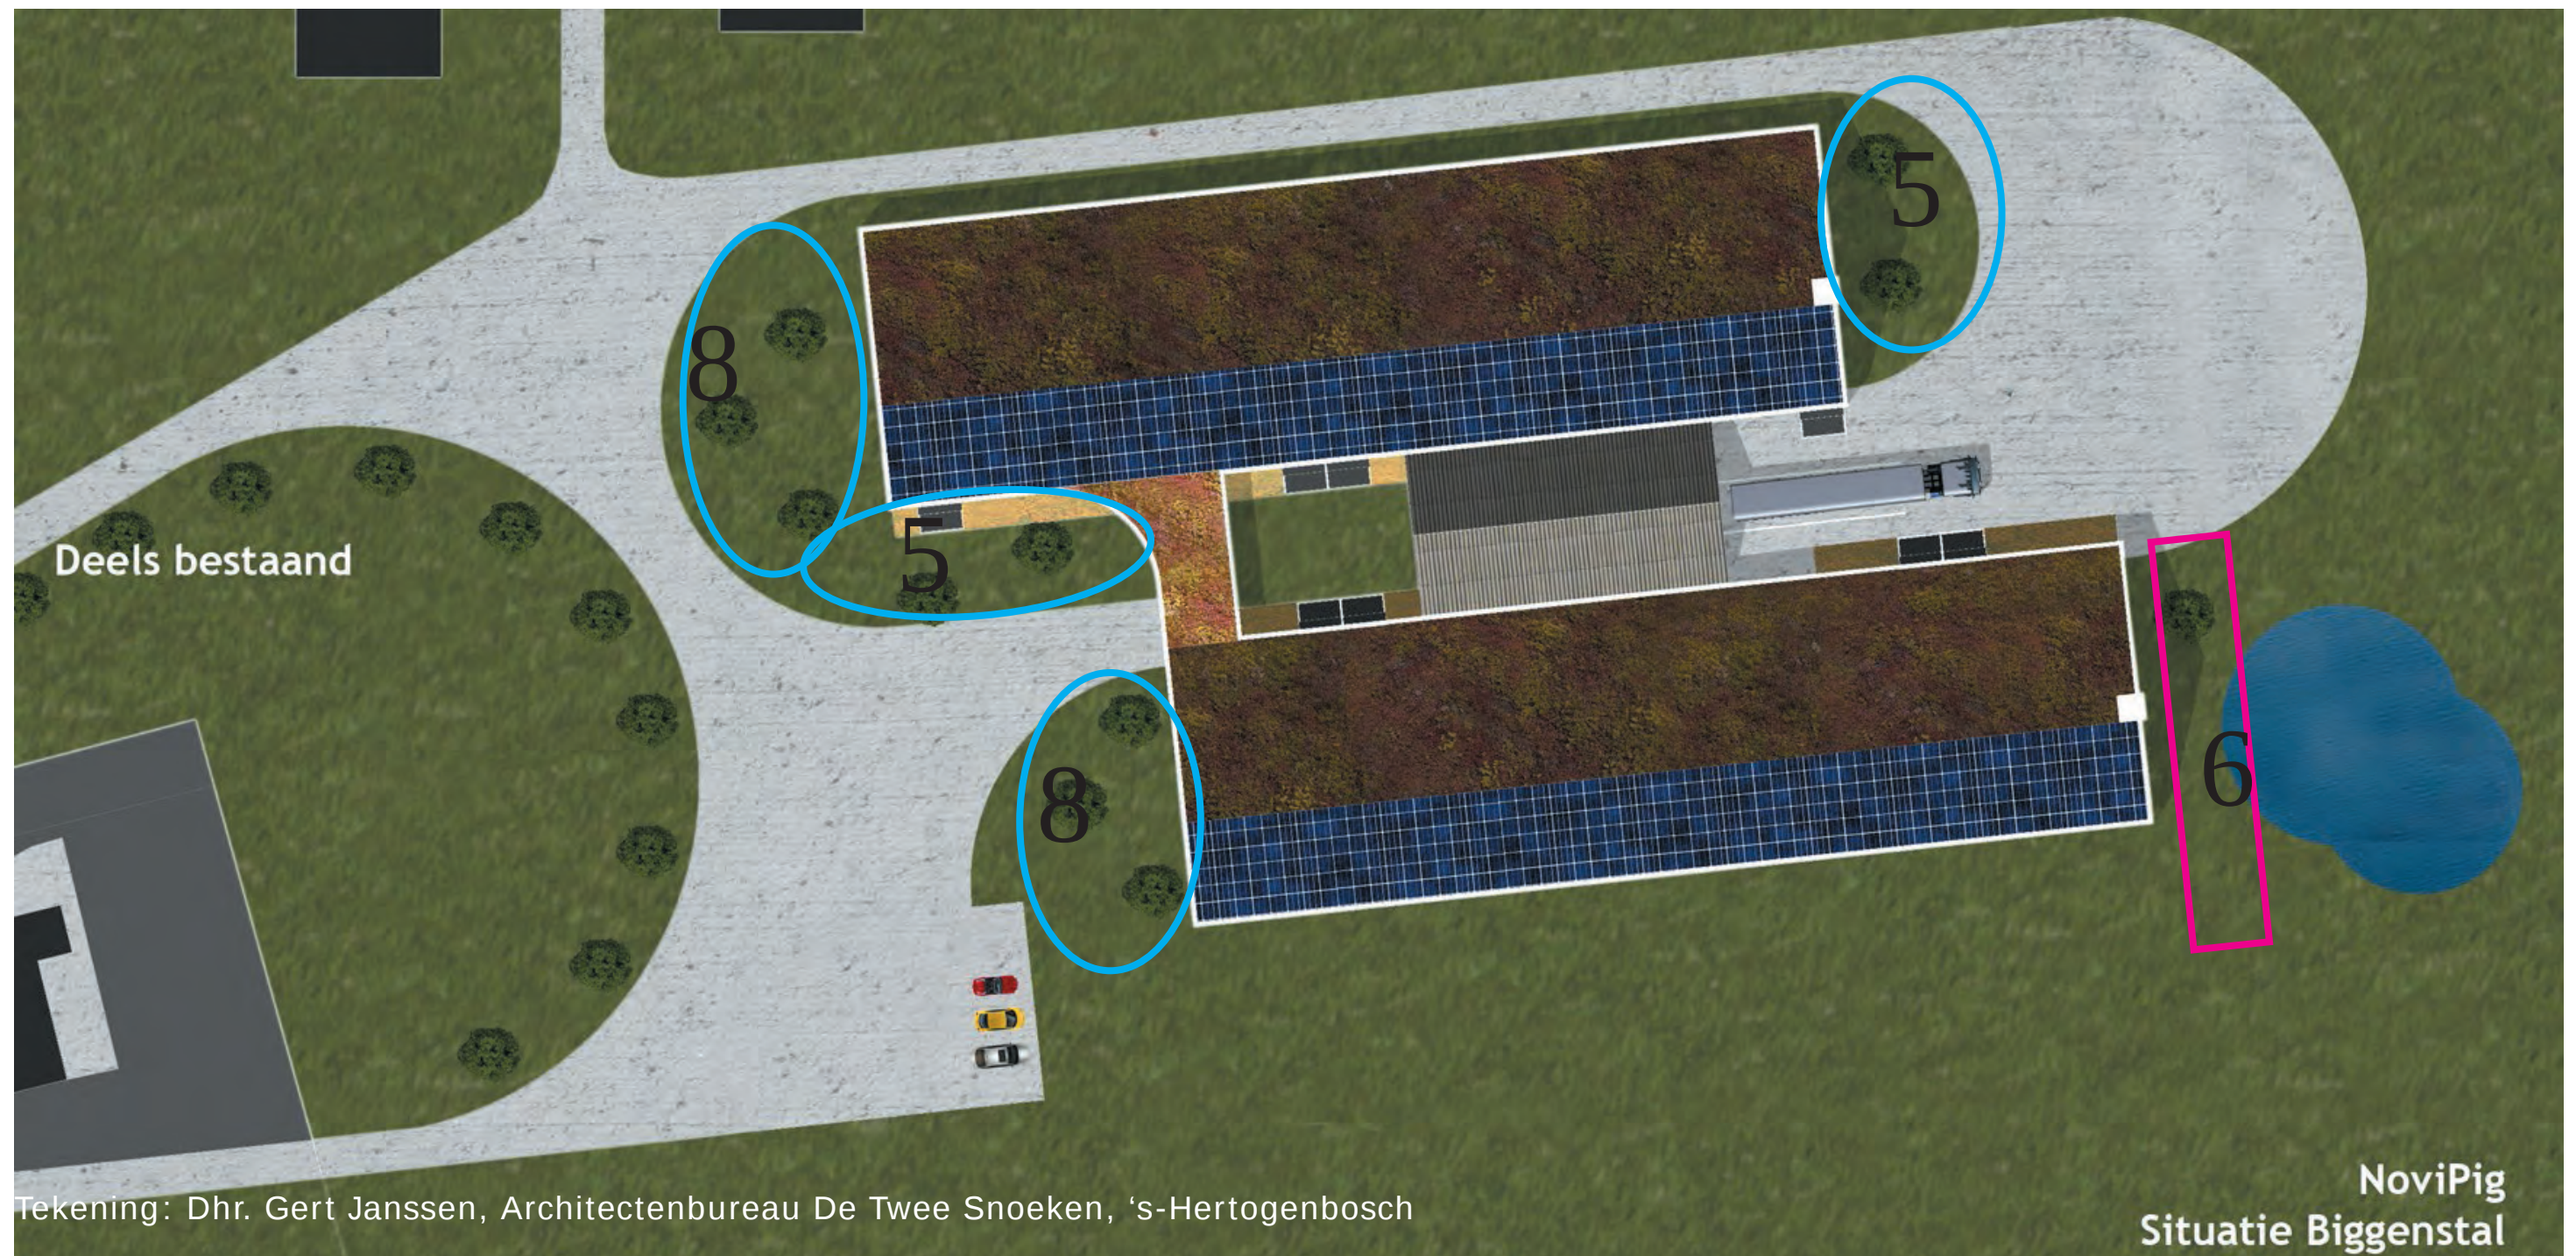

SITUATIESCHETS

In het ontwerp is gekozen voor het laten zien van de werking van de stallen. Twee duidelijk zichtbare 'torens' aan de oostzijde zorgen bijvoorbeeld voor de afvoer van de gezuiverde lucht. Het is dus niet de bedoeling om aanwezigheid van een veehouderij te ontkennen. De stallen mogen zeker herkenbaar zijn maar sluiten wel goed aan bij hun omgeving.

Een erf van een veehouderij wordt vaak gekenmerkt door veel bestrating en weinig groen. Dit komt de sfeer niet ten goede. Door het gebouw letterlijk in het groen te zetten komt alles veel vriendelijker over. Niet alleen de beleving op het erf zelf wordt veranderd maar ook de relatie met de omgeving wordt nog meer versterkt. Grasvelden tussen de stallen lopen over in de aangrenzende weilanden.

De ronde vorm van de bestrating tussen de grasvelden zorgt voor een bijna parkachtige ervaring. Fruitbomen worden aangeplant op de grasvelden rondom de gebouwen. Twee bomenrijen komen aan de zuidzijde van het erf te staan. De bomen leveren ook een bijdrage aan de sfeer en breken de grote massa van de achterliggende stallen.

Tekst: Dhr. Gert Janssen, Architectenbureau De Twee Snoeken, 's-Hertogenbosch

Het dorp is gelegen aan de rand van natuurgebied de Peel en op ongeveer 10 kilometer van de Maas. Kenmerkend voor Merselo is dat het een esdorp betreft dat tevens het hoogste punt van Noord-Limburg herbergt: de Weverslose Berg. De omringende bossen bestaan grotendeels uit dennen, eiken en beuken.



Afbeelding: landschap omgeving Rozendaal 2, Merselo




Afbeelding: luchtfoto omgeving Rozendaal 2, Merselo

BEPLANTINGSLIJST

aantal	latijnse naam	nederlandse naam	maat
	Bomenrij		
6	<i>Quercus robur</i>	zomereik	20-25 drkl
	<i>Quercus robur</i> komt in het gebied voor als lijnvormige landschapselementen langs perceelsgrenzen en wegen.		
	<i>Onderhoud bomen</i> 1 x Per 3-4 jaar vormsnoei toepassen en doodhout verwijderen. Na 10 jaar wordt in de rij om en om 1 boom gerooid, zodat de blijvers kunnen uit groeien tot volwassen bomen.		
	Fruitbomen: hoogstam		
8	<i>Pyrus 'Gieser Wildeman'</i>	peer	20-25 drkl
8	<i>Malus 'Elstar'</i>	appel	20-25 drkl
10	<i>Prunus 'Morel'</i>	kers	20-25 drkl
	Hoogstamfruitbomen zijn een sieraad in het landschap, typerend voor het Limburgse landschap zijn boomgaarden met hoogstam fruit. <i>Onderhoud boomgaard</i> Indien het appel of peer betreft wordt de boom tenminste éénmaal per 2 jaar gesnoeid, andere soorten enkel vormsnoei indien nodig. De snoei is gericht op een goed evenwicht tussen groei en vruchtdracht. Het verwijderen van valfruit en rottend of aangetast fruit in de boom zorgt ervoor dat ziekten en plagen zich minder goed kunnen handhaven in de boomgaard.		

BEPLANTINGSLIJST

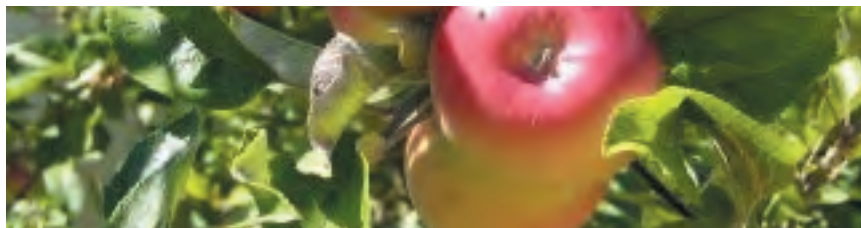

Hoogstamfruitbomen: boomgaard



Quercus robur, bomenrij