




A

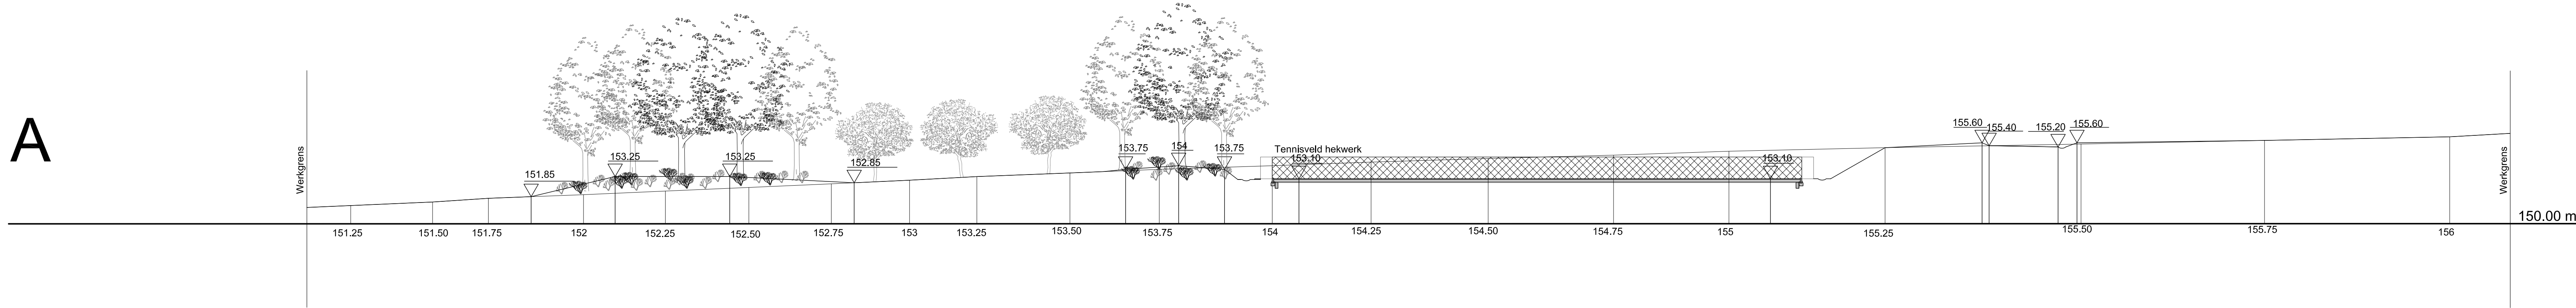


B

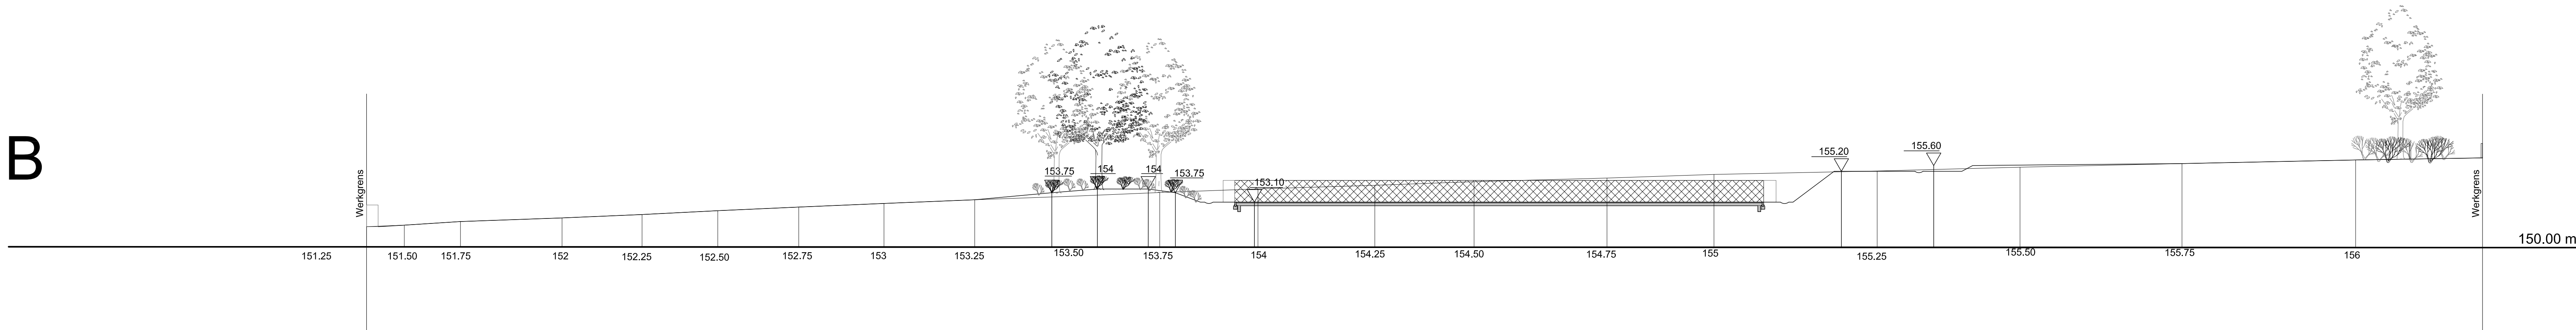

C

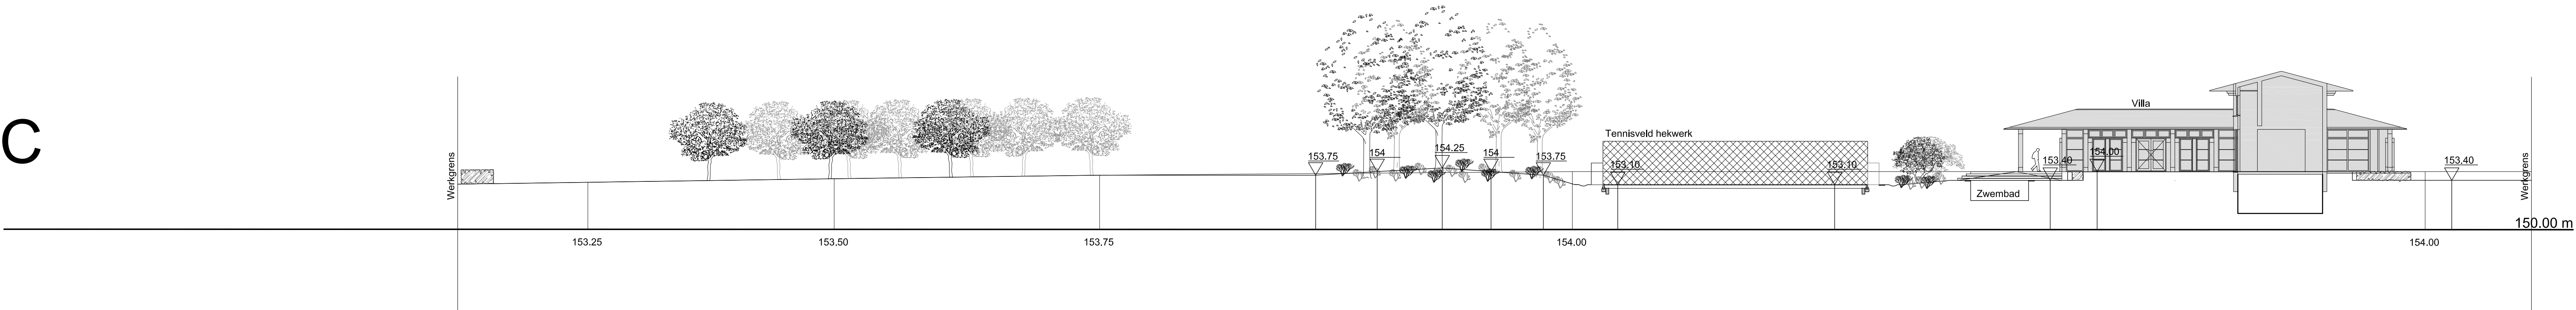

D

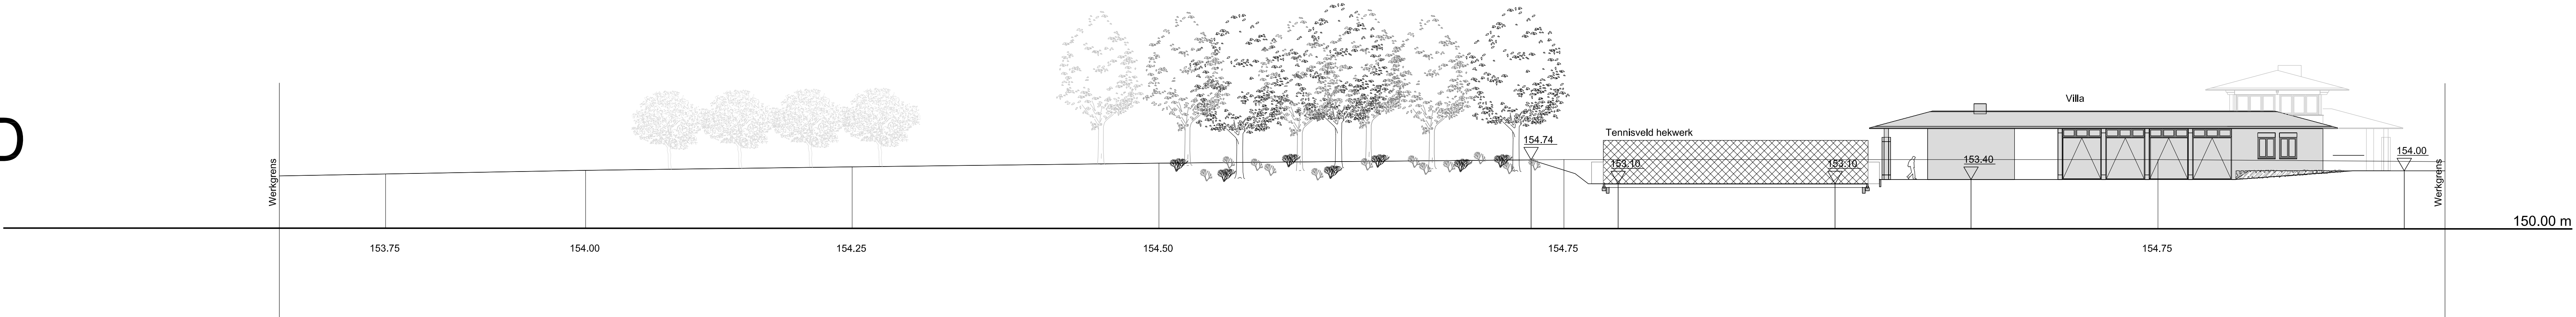

ARCHITECTUUR
COENEGRACHT
LANDSCHAP
KROMWIJK

Project
Woonhuis Voerendaal
Locatie
Voerendaal
Opdrachtgever
Dhr. Marcel Verbeek
Status
DO

Schaal
1:200
Datum
01-07-2013

Getekend
CS
Bestand
-

2412
Landschapsplan
Woonhuis Voerendaal

postbus 250 6200 ag maastricht
t 00 31 (0) 43 321 37 14
f 00 31 (0) 43 325 15 77
e bureau@vcken.nl