



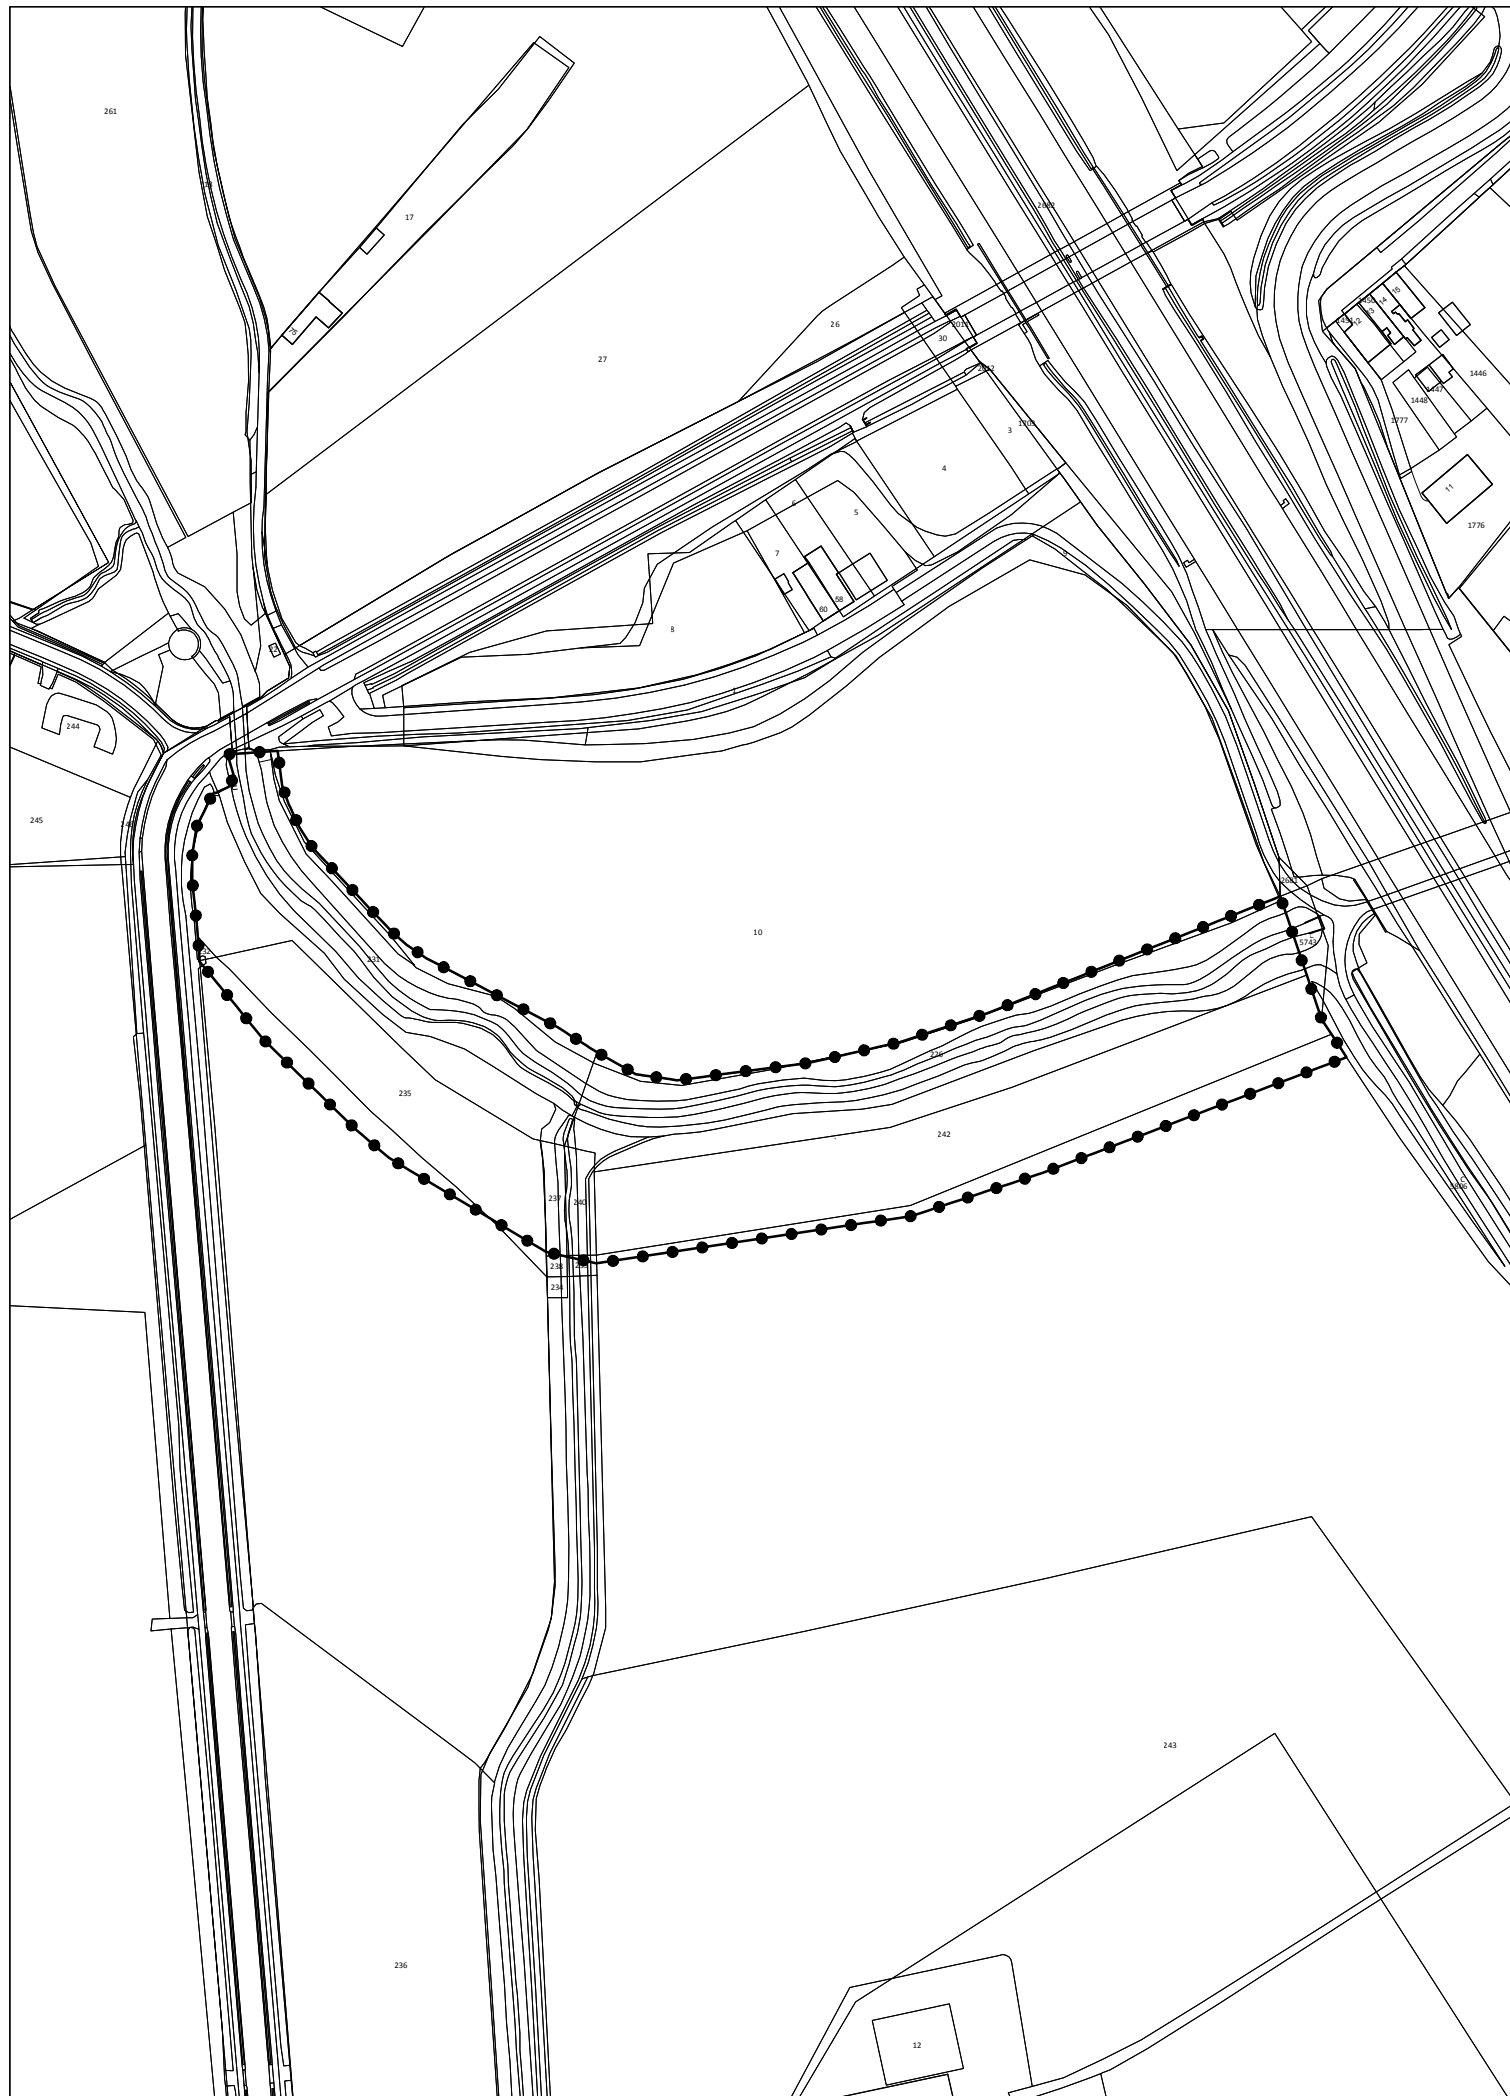

GEBIED OMGEVINGSVERGUNNING

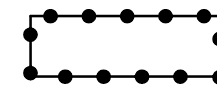


Omgevingsvergunning t.b.v. het inrichten van de Geleenbeek
(Corio Glana Highlight 3) in de gemeente Voerendaal

Gewijzigd : 01.10.2018

Gewijzigd : 11.07.2018

Omgevingsvergunning t.b.v. het herinrichten van de Geleenbeek
(Corio Glana Highlight 3) in de gemeente Voerendaal

Gemeente Voerendaal

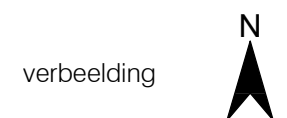


Planstatus : vastgesteld

Vastgesteld : 2 oktober 2018

Datum : 20.11.2017

Schaal : 1:2500

Projectnummer : VPA 2017.53

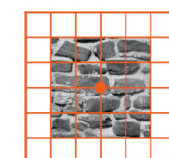

vandewall
planologisch advies

NL.IMRO.0986.OVCorioGlana3-VA01