




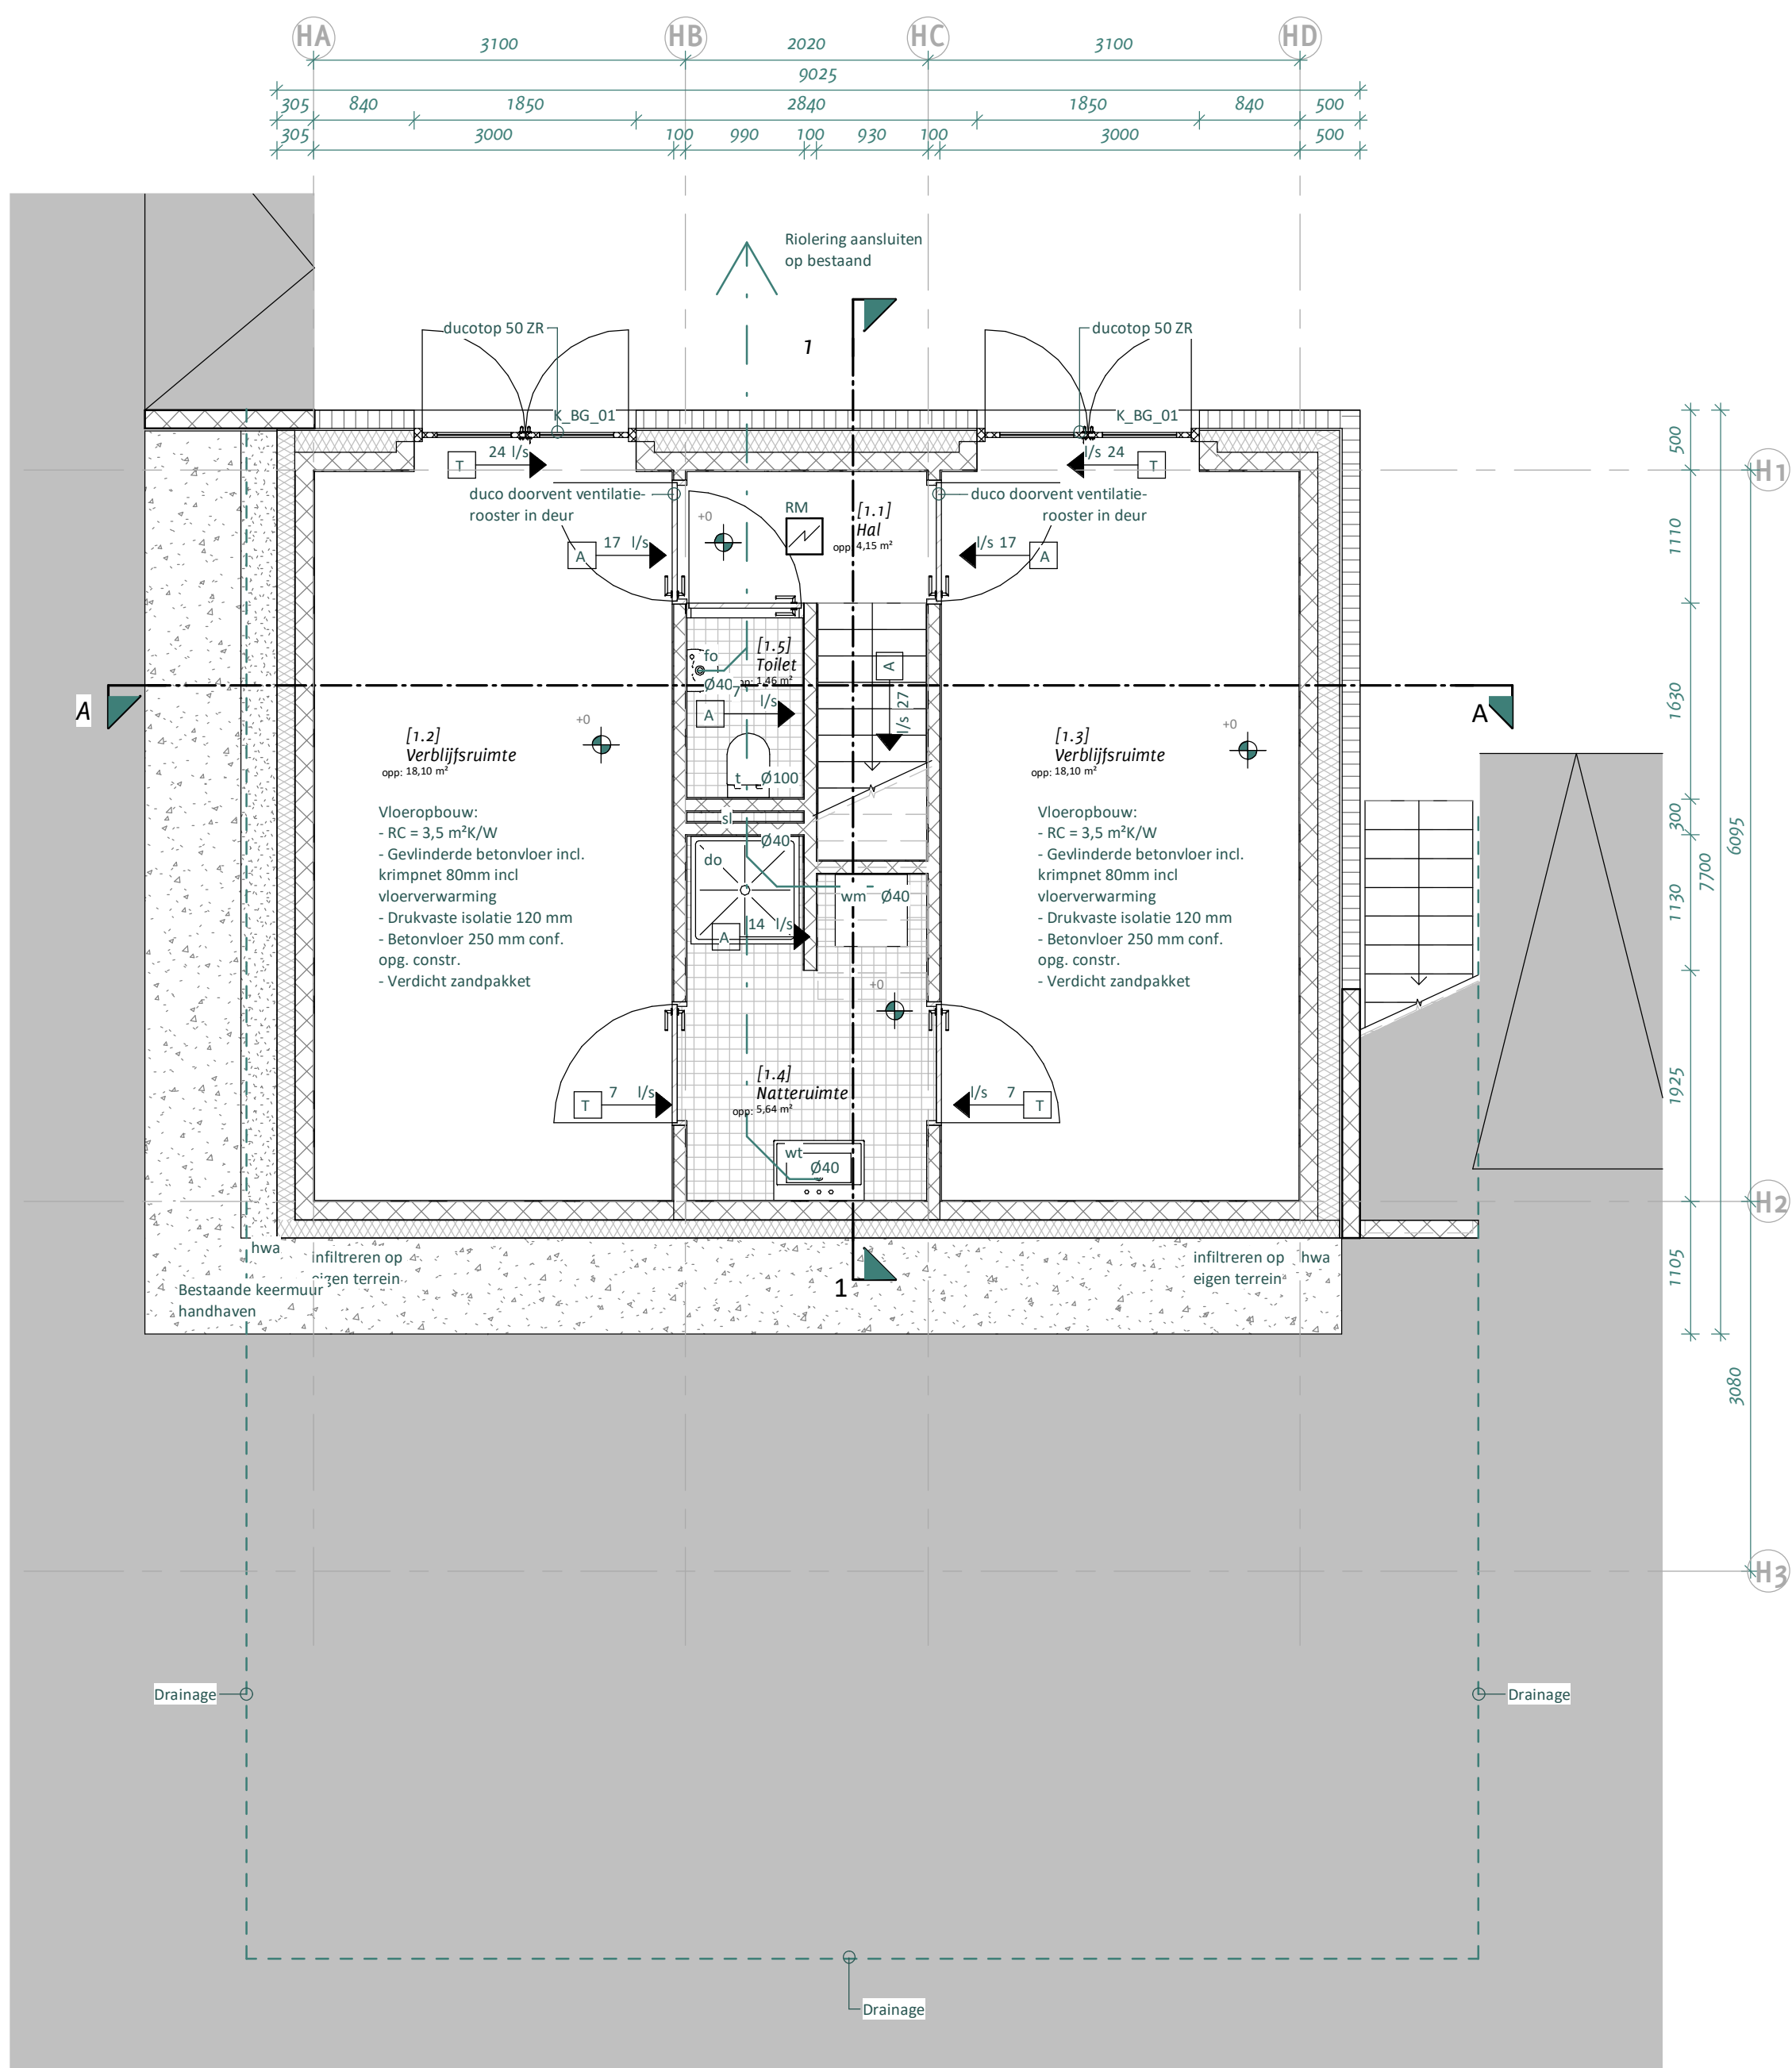

BEGANE GROND

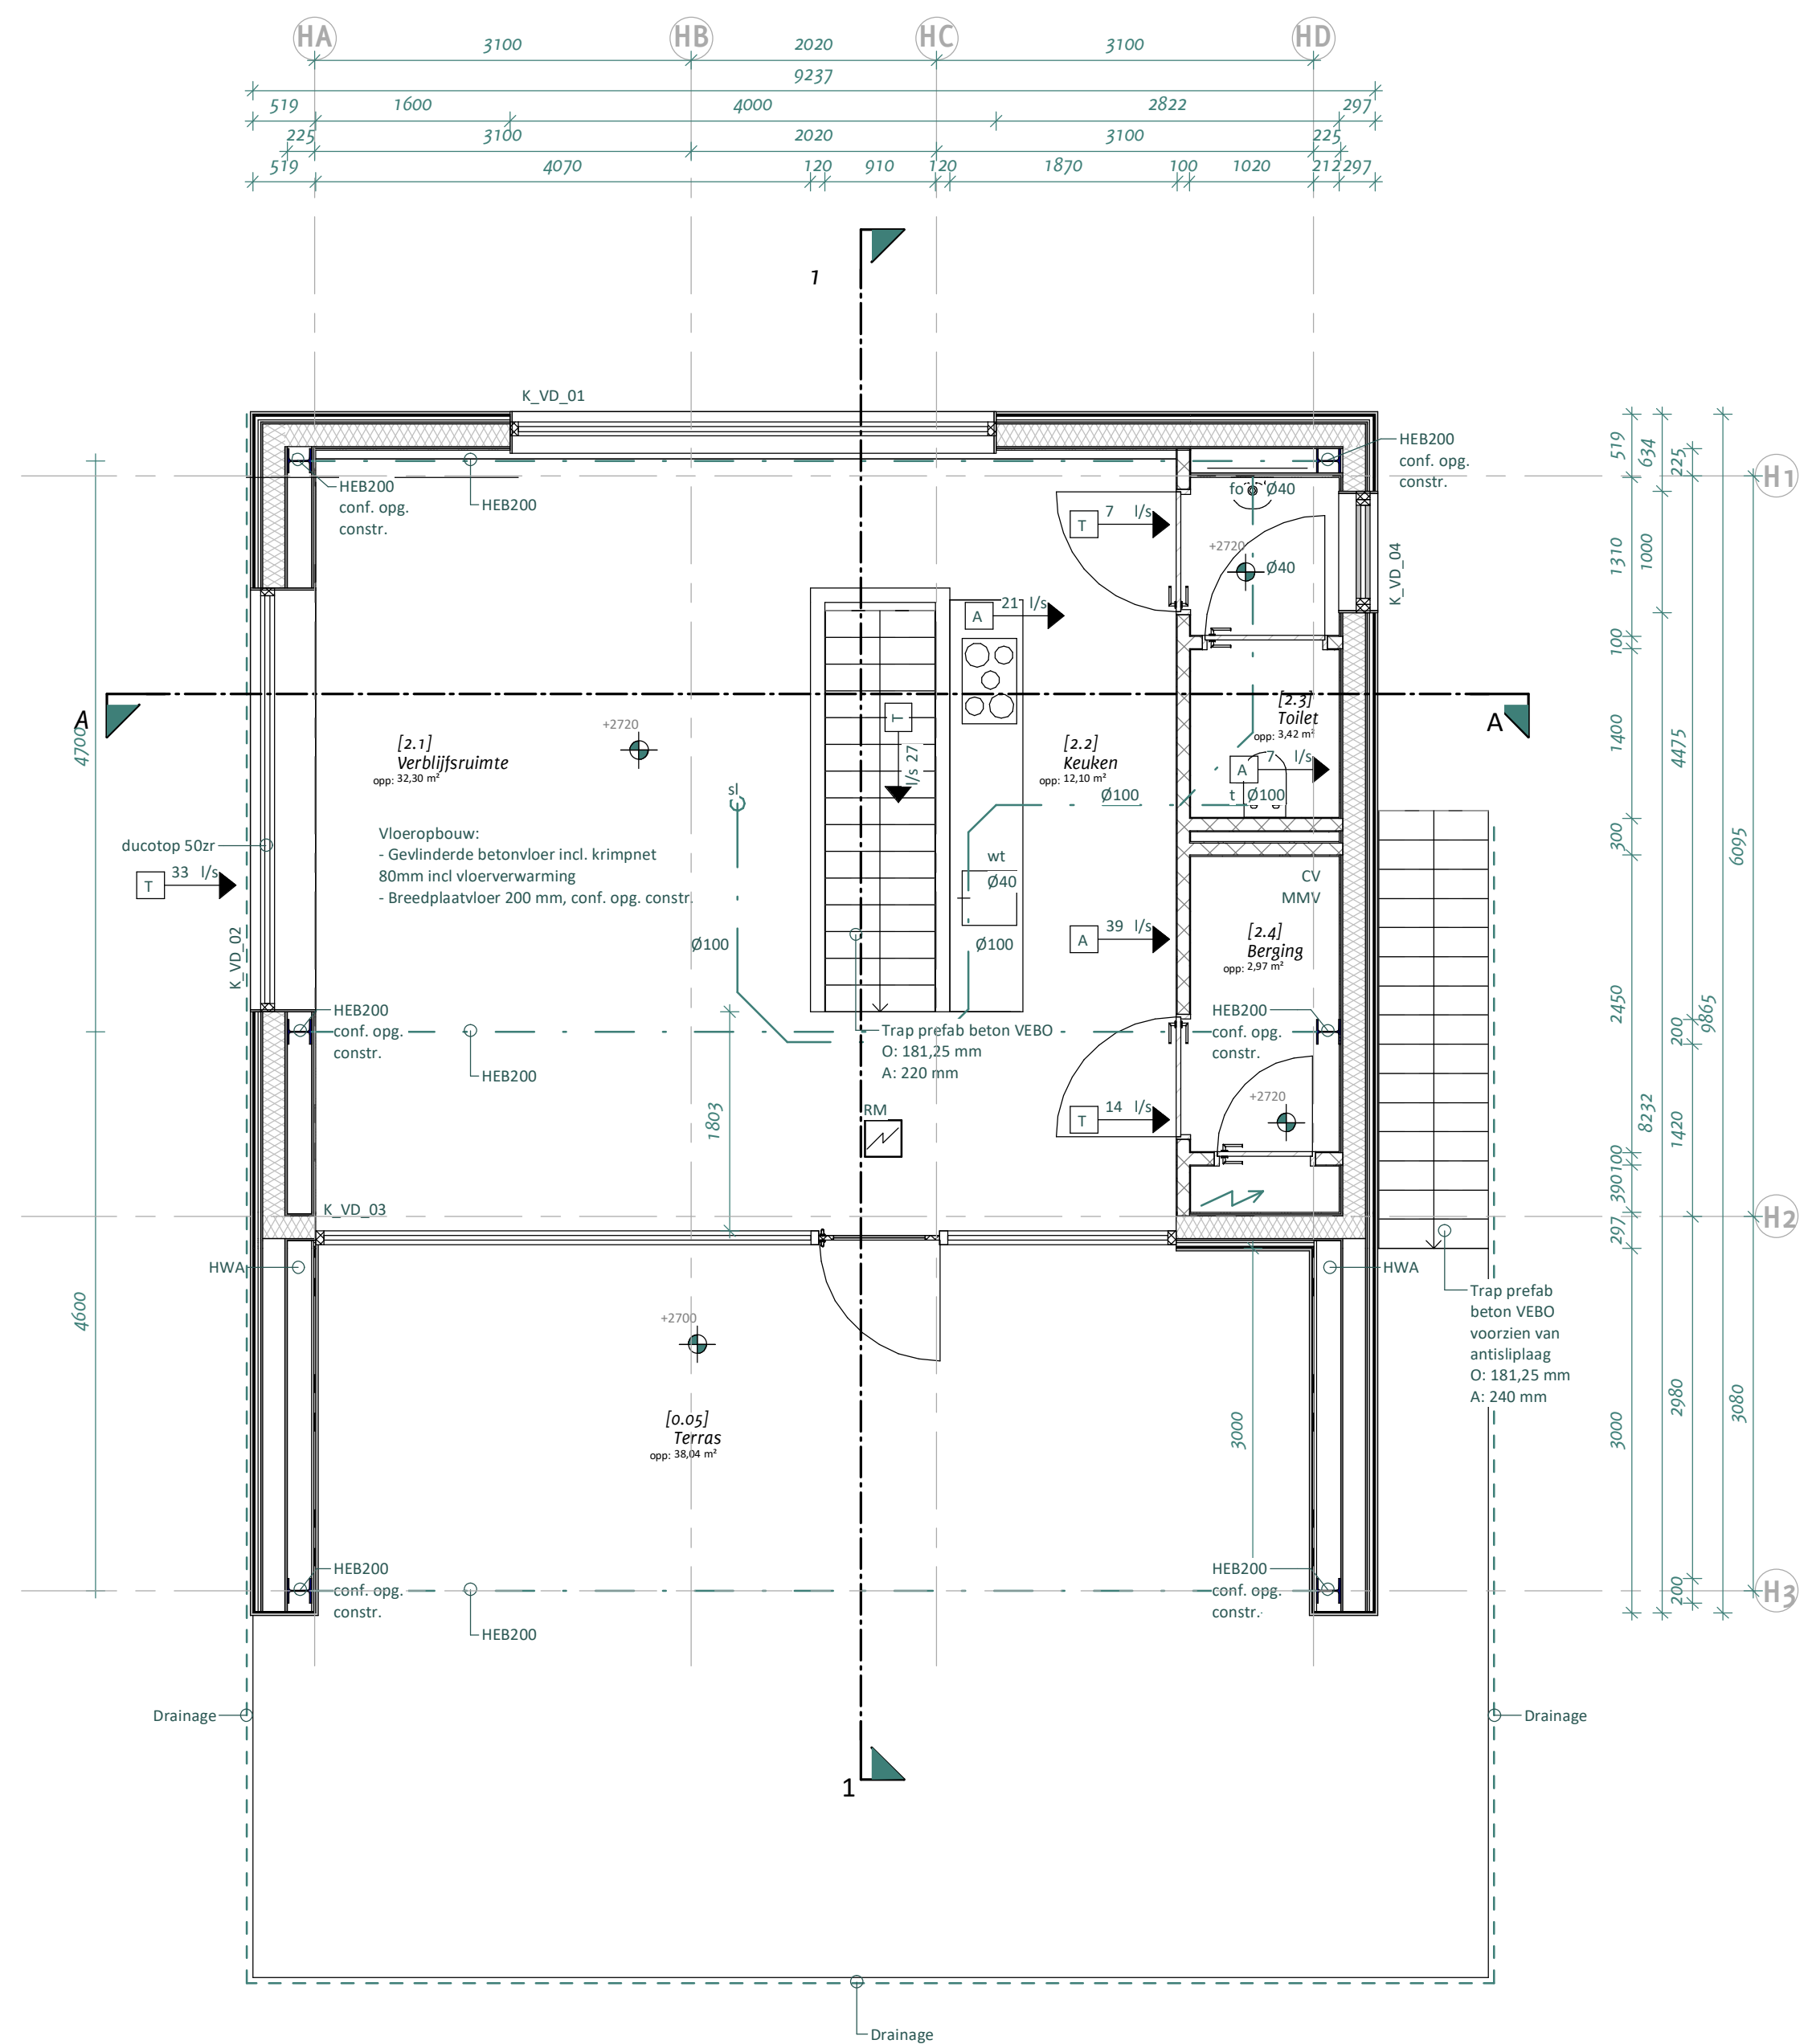


VERDIEPING

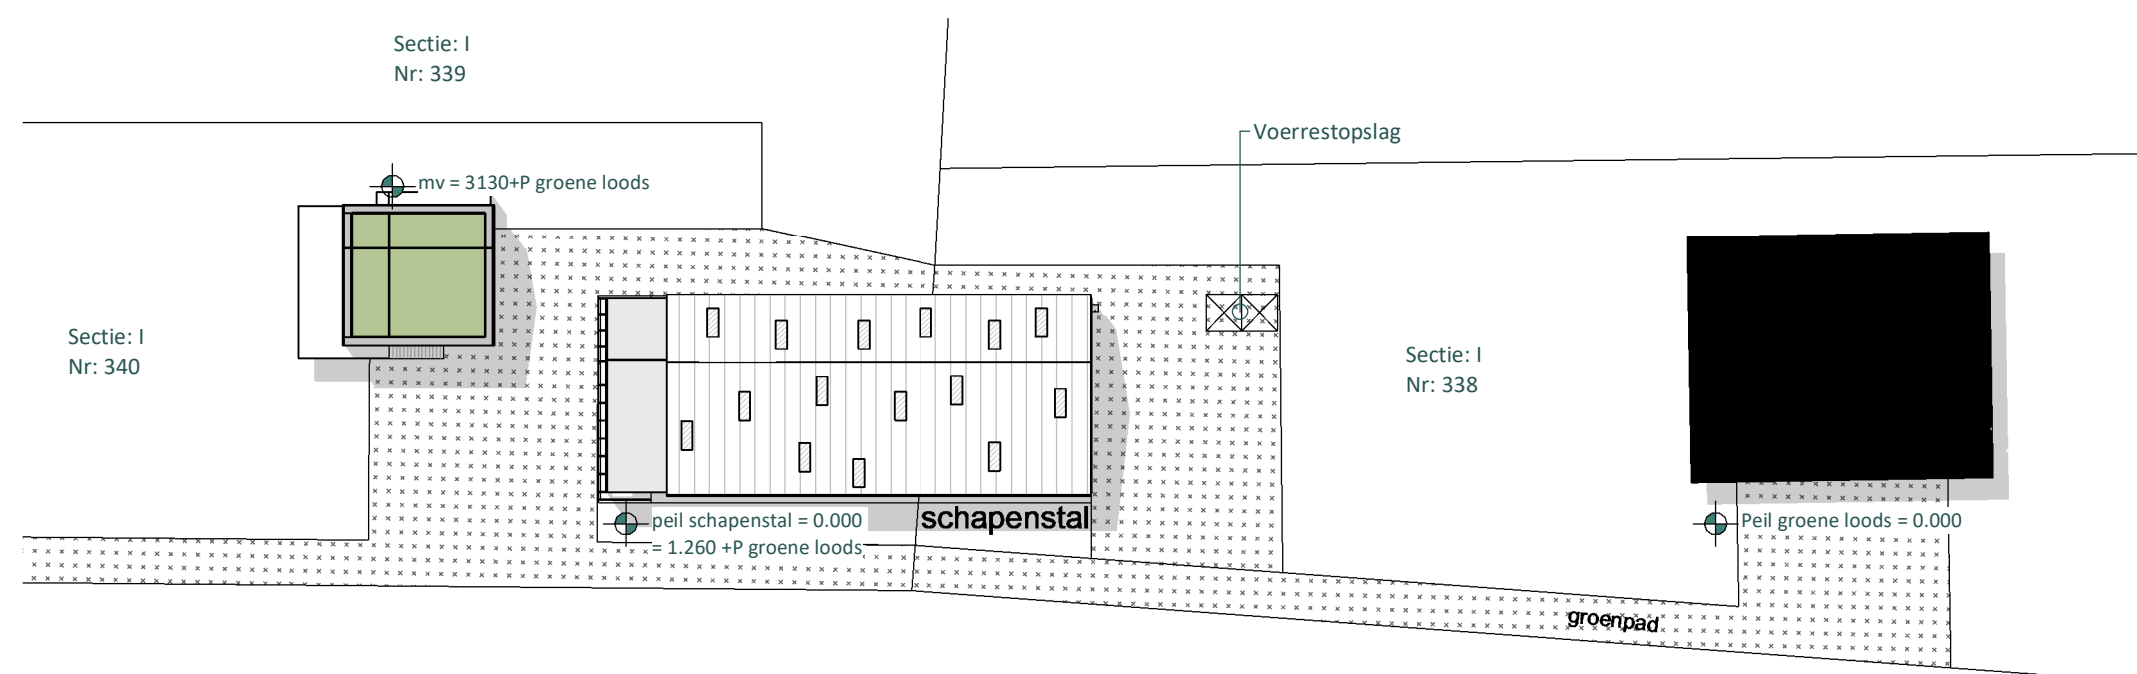


SITUATIE NIEUW


|                                                                                       |                   |             |                                                                                  |                |               |            |    |
|---------------------------------------------------------------------------------------|-------------------|-------------|----------------------------------------------------------------------------------|----------------|---------------|------------|----|
| RENVOL                                                                                | ALGEMENE GEGEVENS | PROJECT     | VERBLIJFSRUIMTE SCHAPENSCHUUR<br>Achtduindersweg 9   Sectie I nr. 340   Ransdaal |                | PROJECTNUMMER | 20.101     |    |
|  | kruisdraden       | ONDERDEEL   | TECHNISCH ONTWERP                                                                |                | TEKENING      | T0101-     |    |
|  | betonsteen        | GEMEENTE    | PLAATSGRONDEN                                                                    |                | DATUM         | 14.10.2020 |    |
|  | lego betonblokken |             | OPDRACHTGEVER                                                                    | Dhr. R. Houben |               | FORMAAT    | A1 |
|  | harde isolatie    | ADRES       | Ransdaalstraat 81   6311 AX   Ransdaal                                           |                | SCHAAL        | 1:50       |    |
|  | houten delen      |             |                                                                                  |                | FASE          | T0         |    |
|  | osb plaat         |             |                                                                                  |                |               |            |    |
|  | meterkast         | TEKENAAR    | AF                                                                               |                |               |            |    |
|  | peilmaat          | WIJZIGING A |                                                                                  |                |               |            |    |
|  | rookmelder        | WIJZIGING B |                                                                                  |                |               |            |    |
|                                                                                       |                   | WIJZIGING C |                                                                                  |                |               |            |    |
|                                                                                       |                   |             |                                                                                  |                |               |            |    |
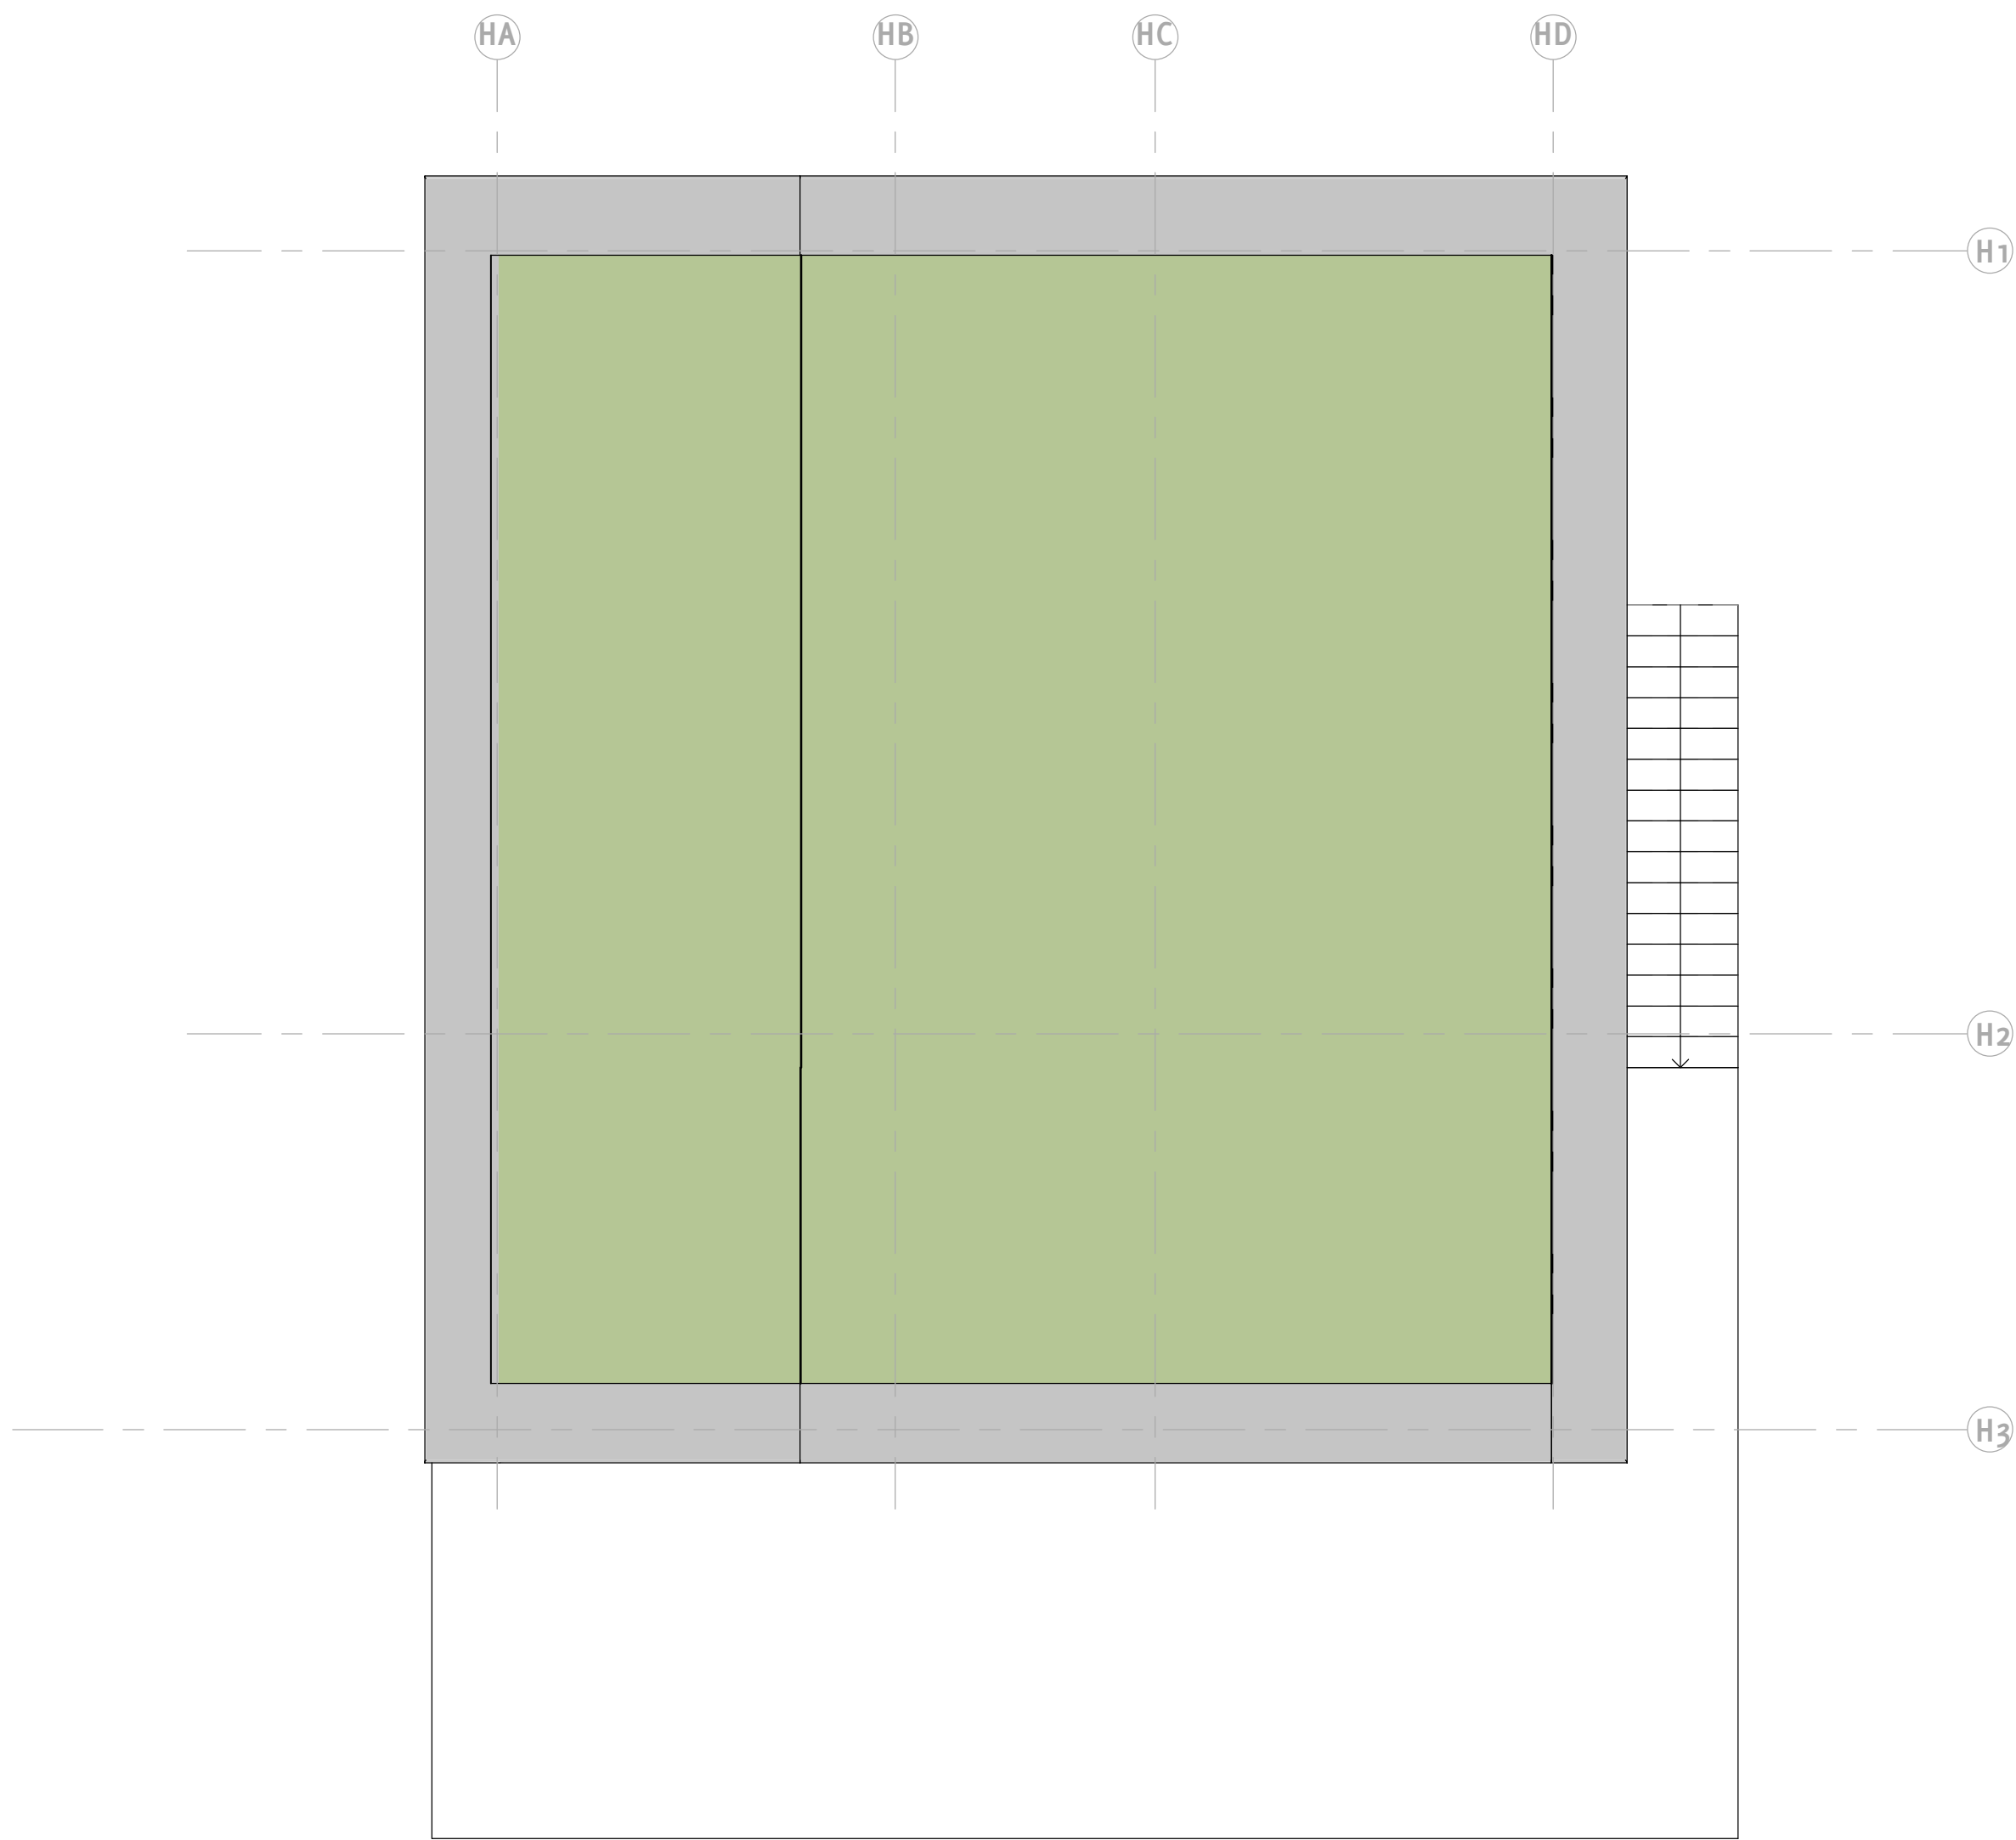


NOK

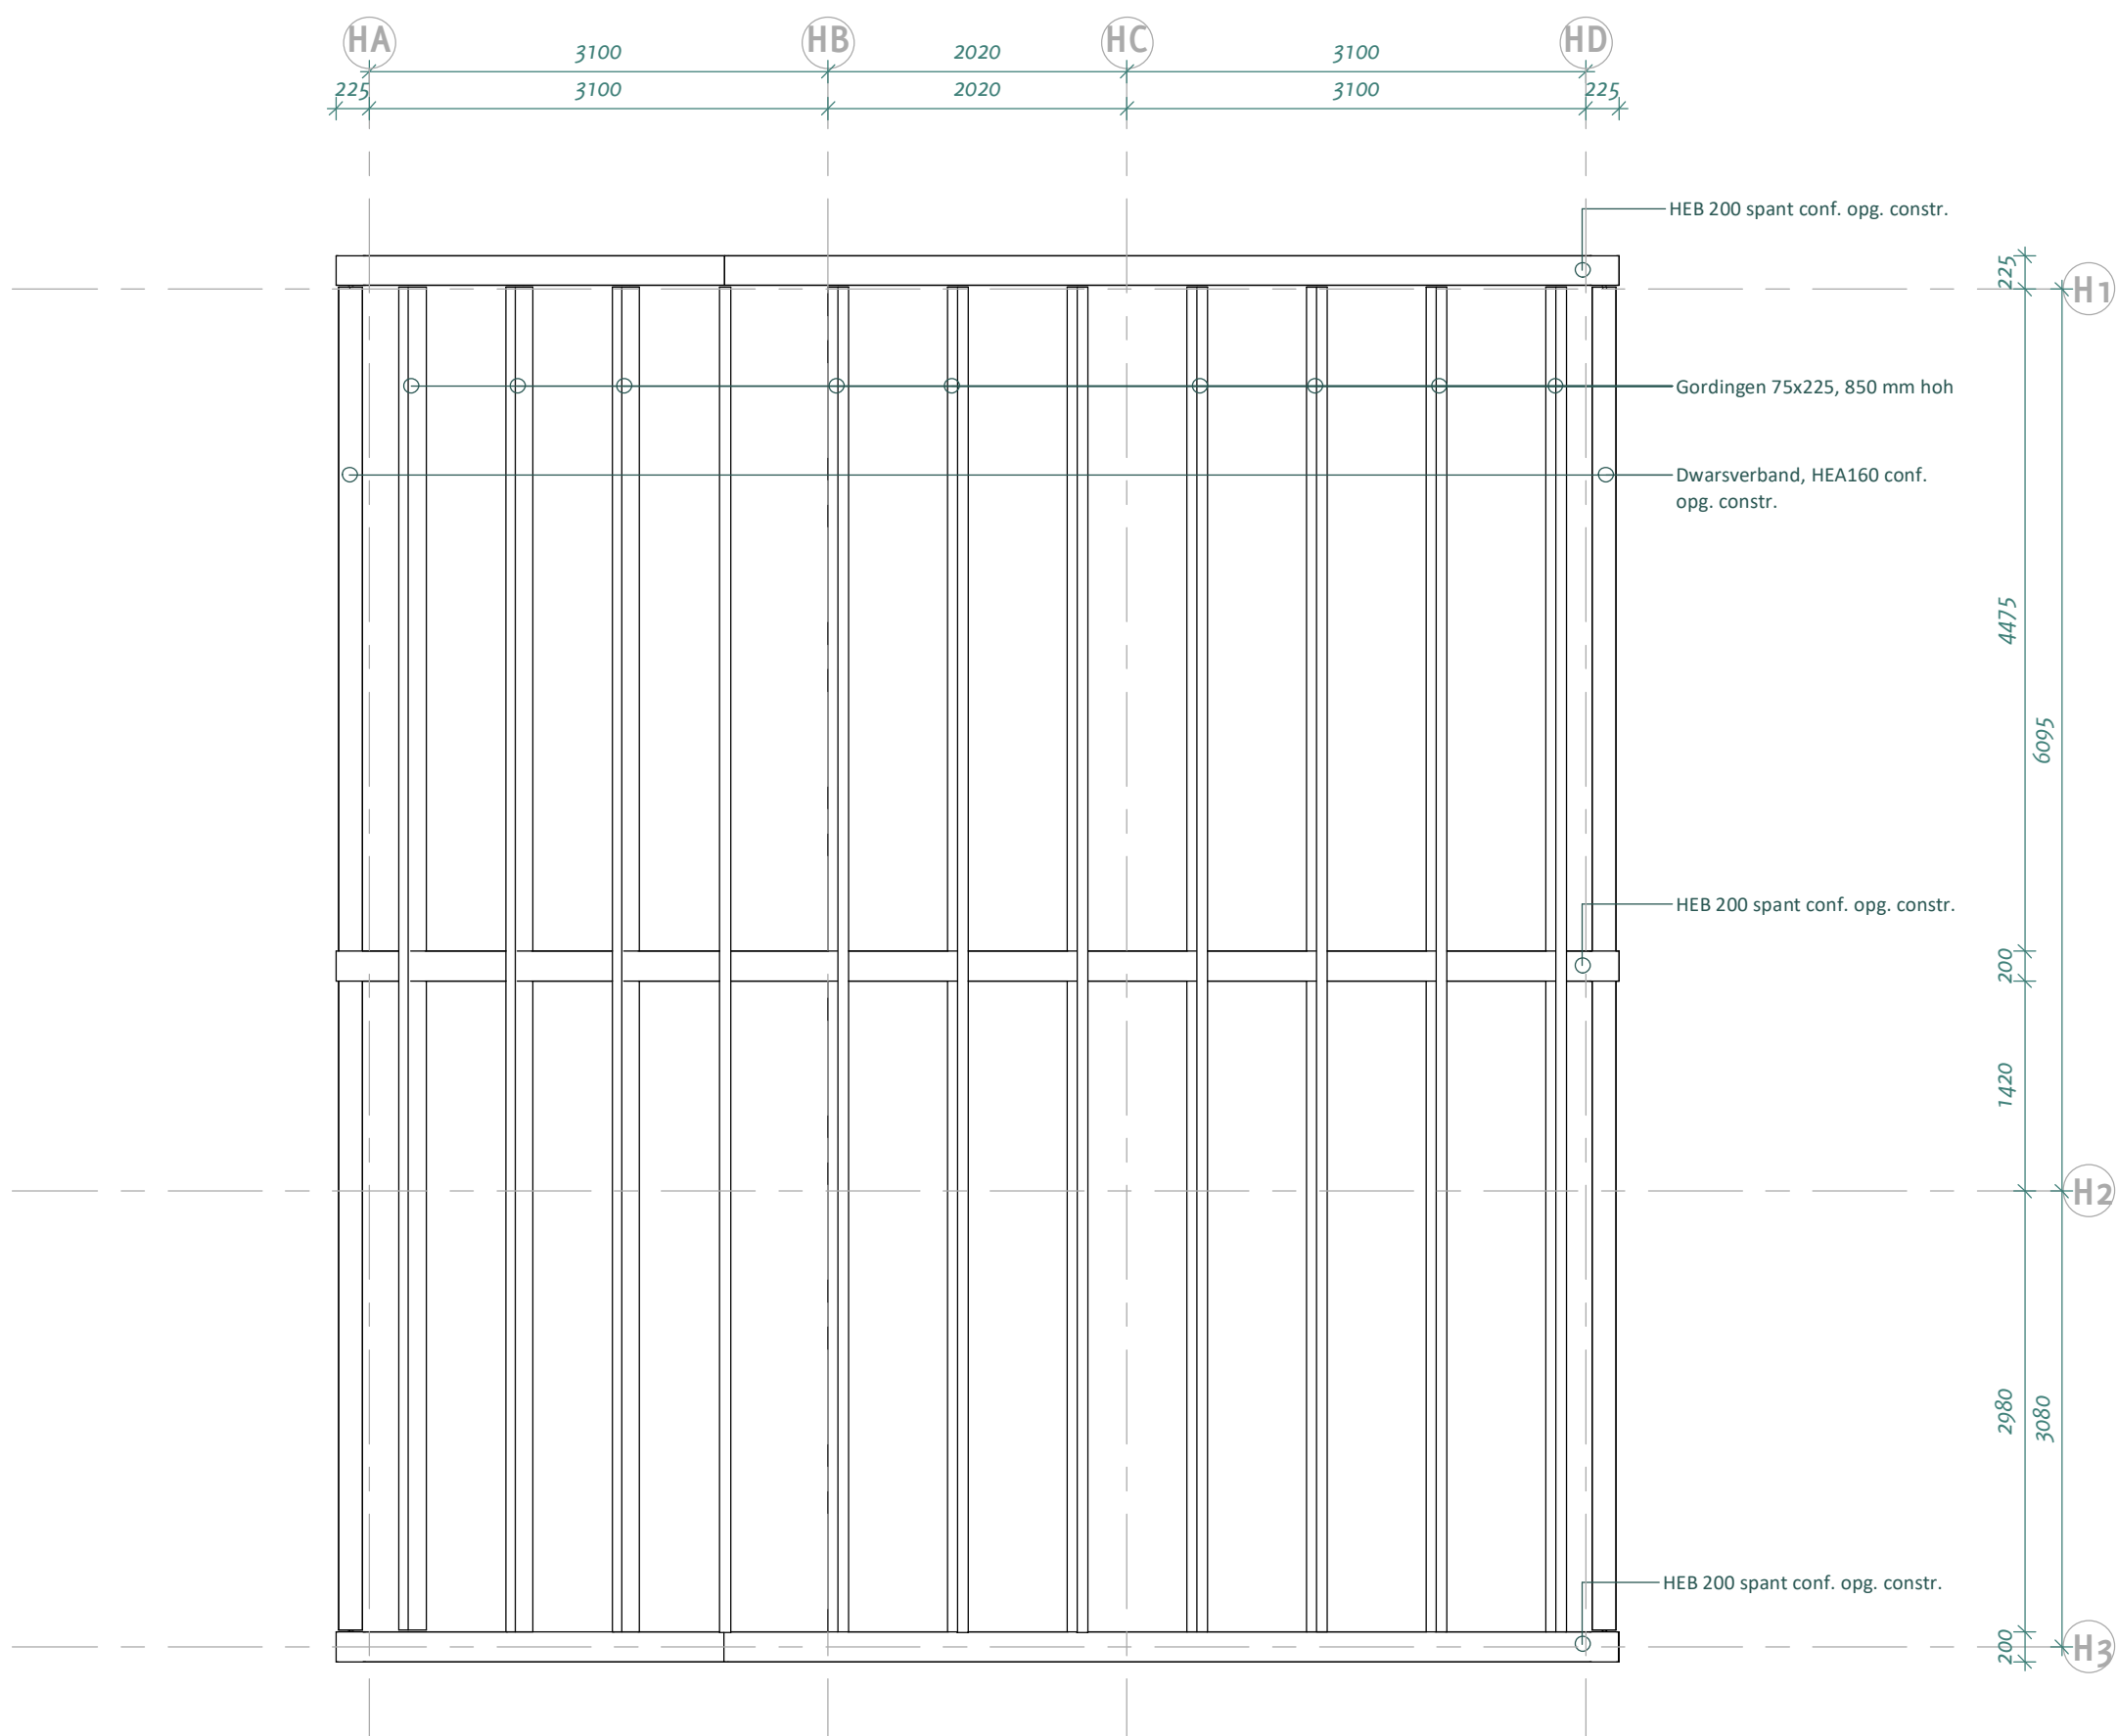


KAPPLAN

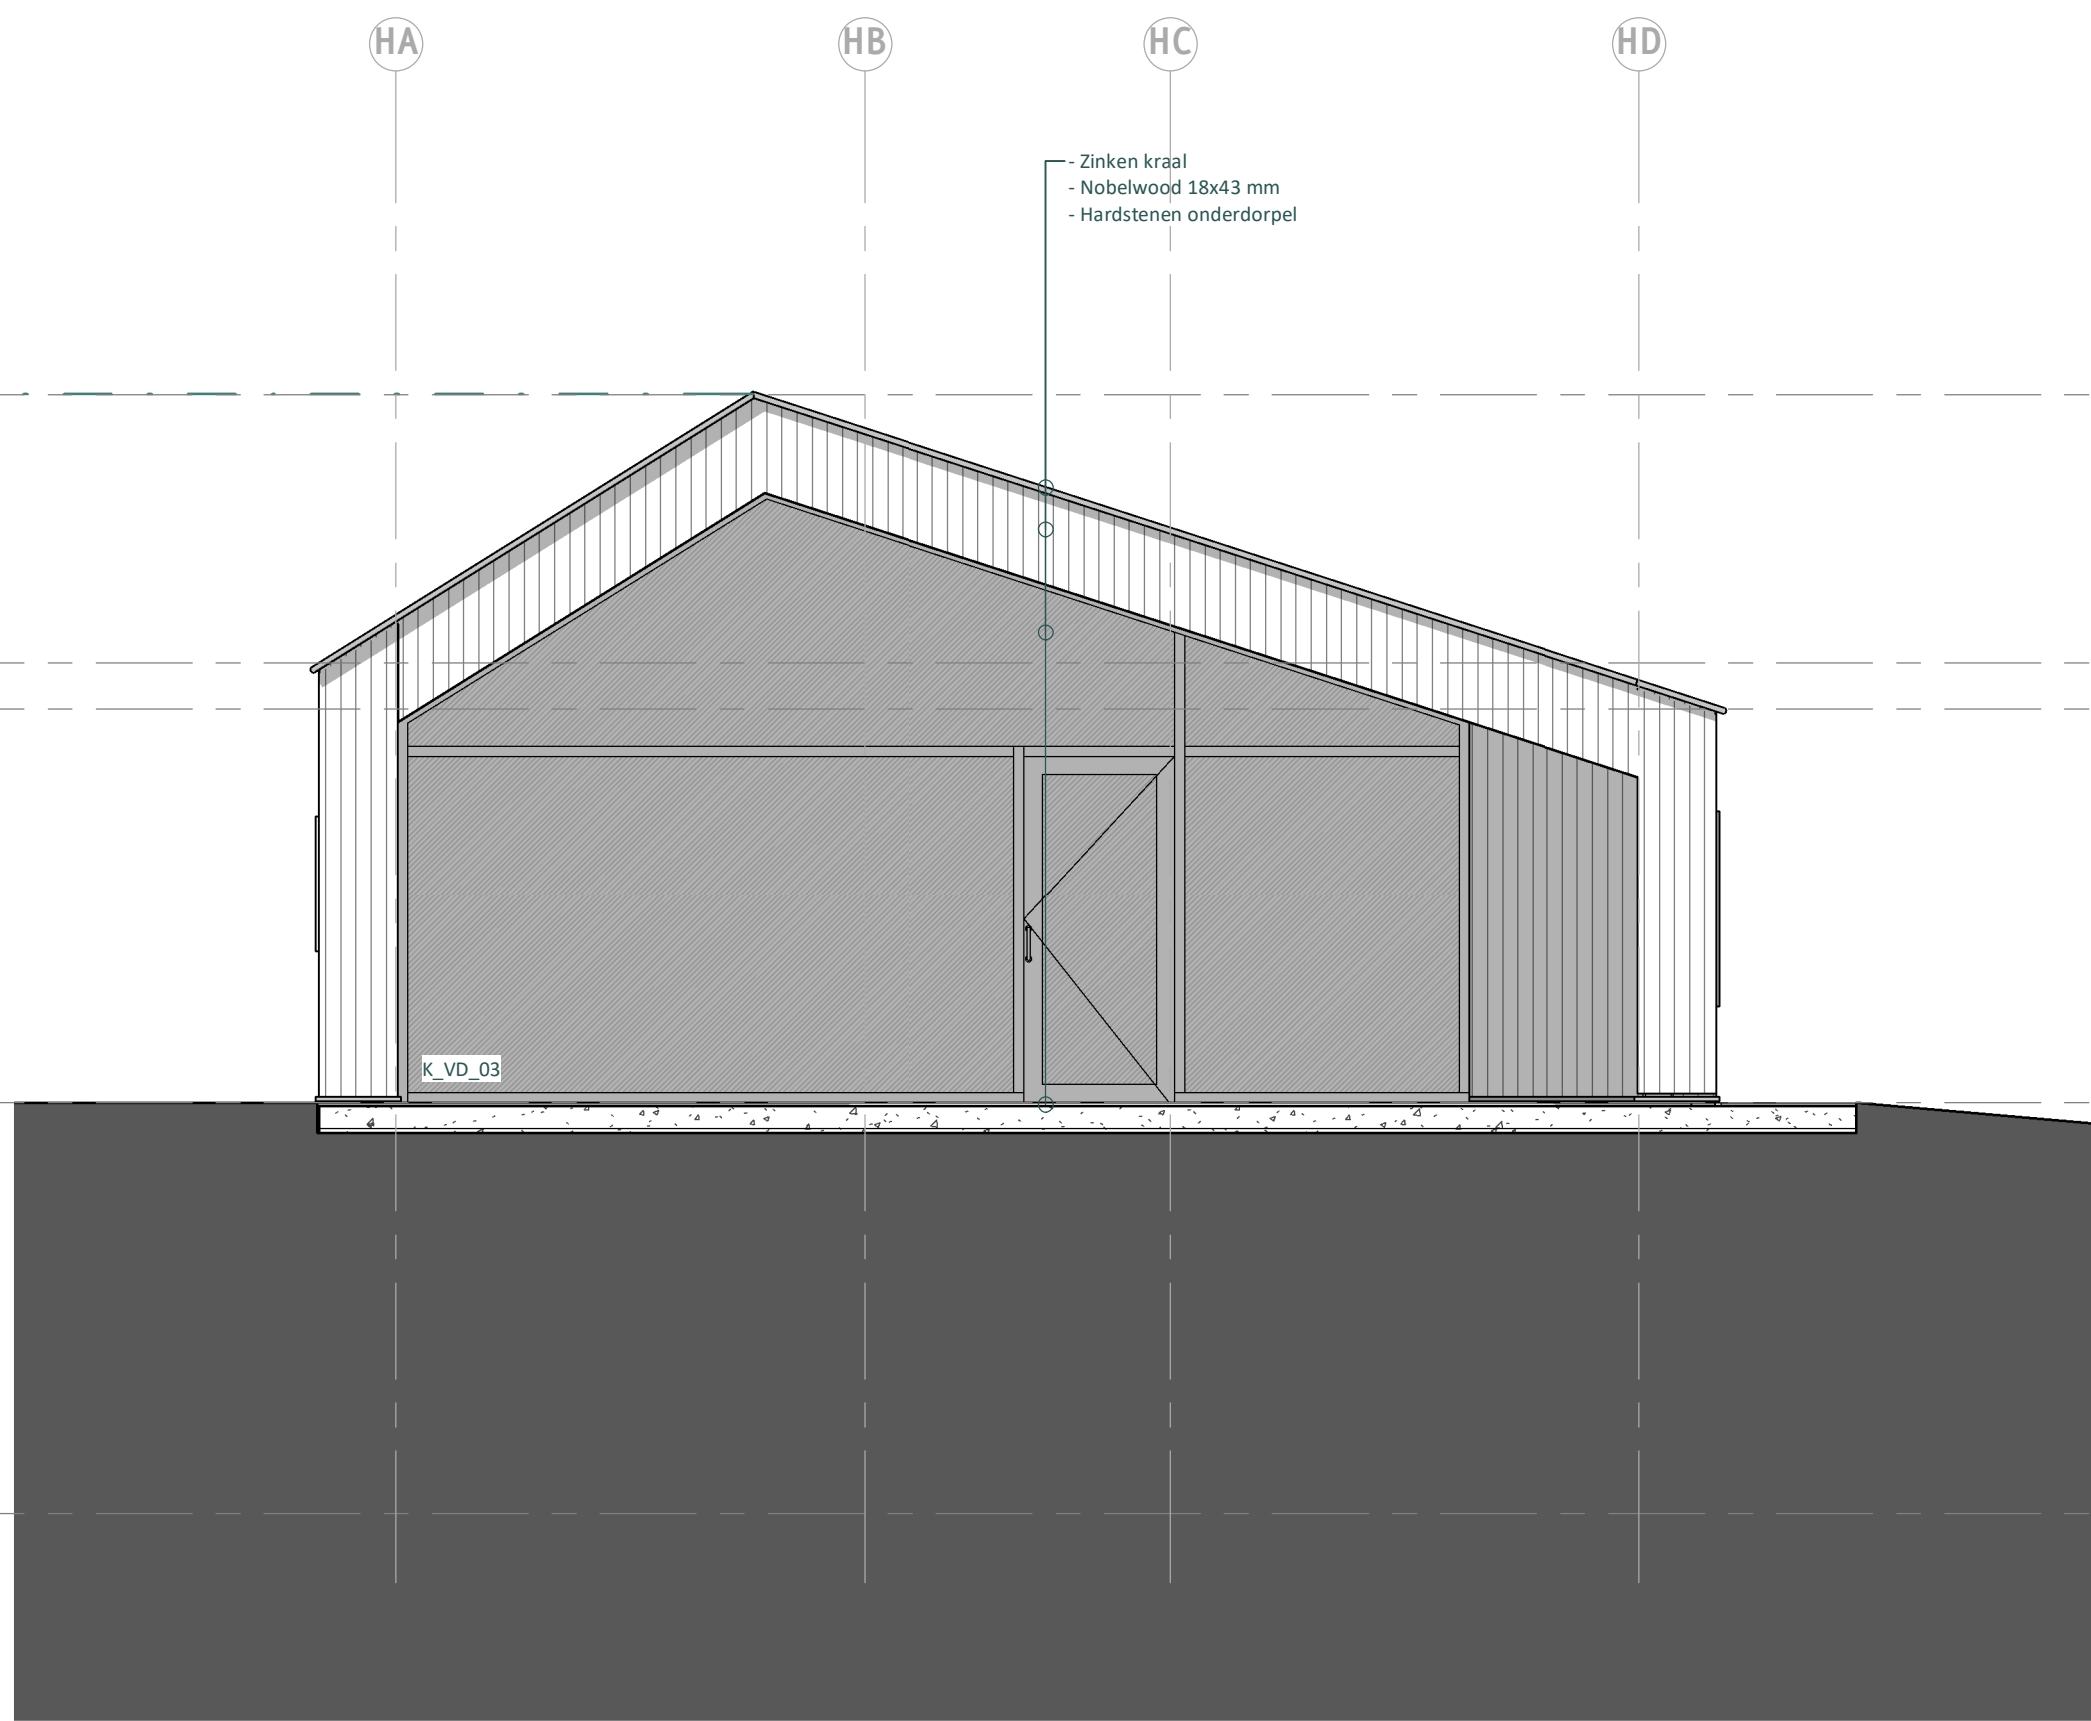


VOORGEVEL

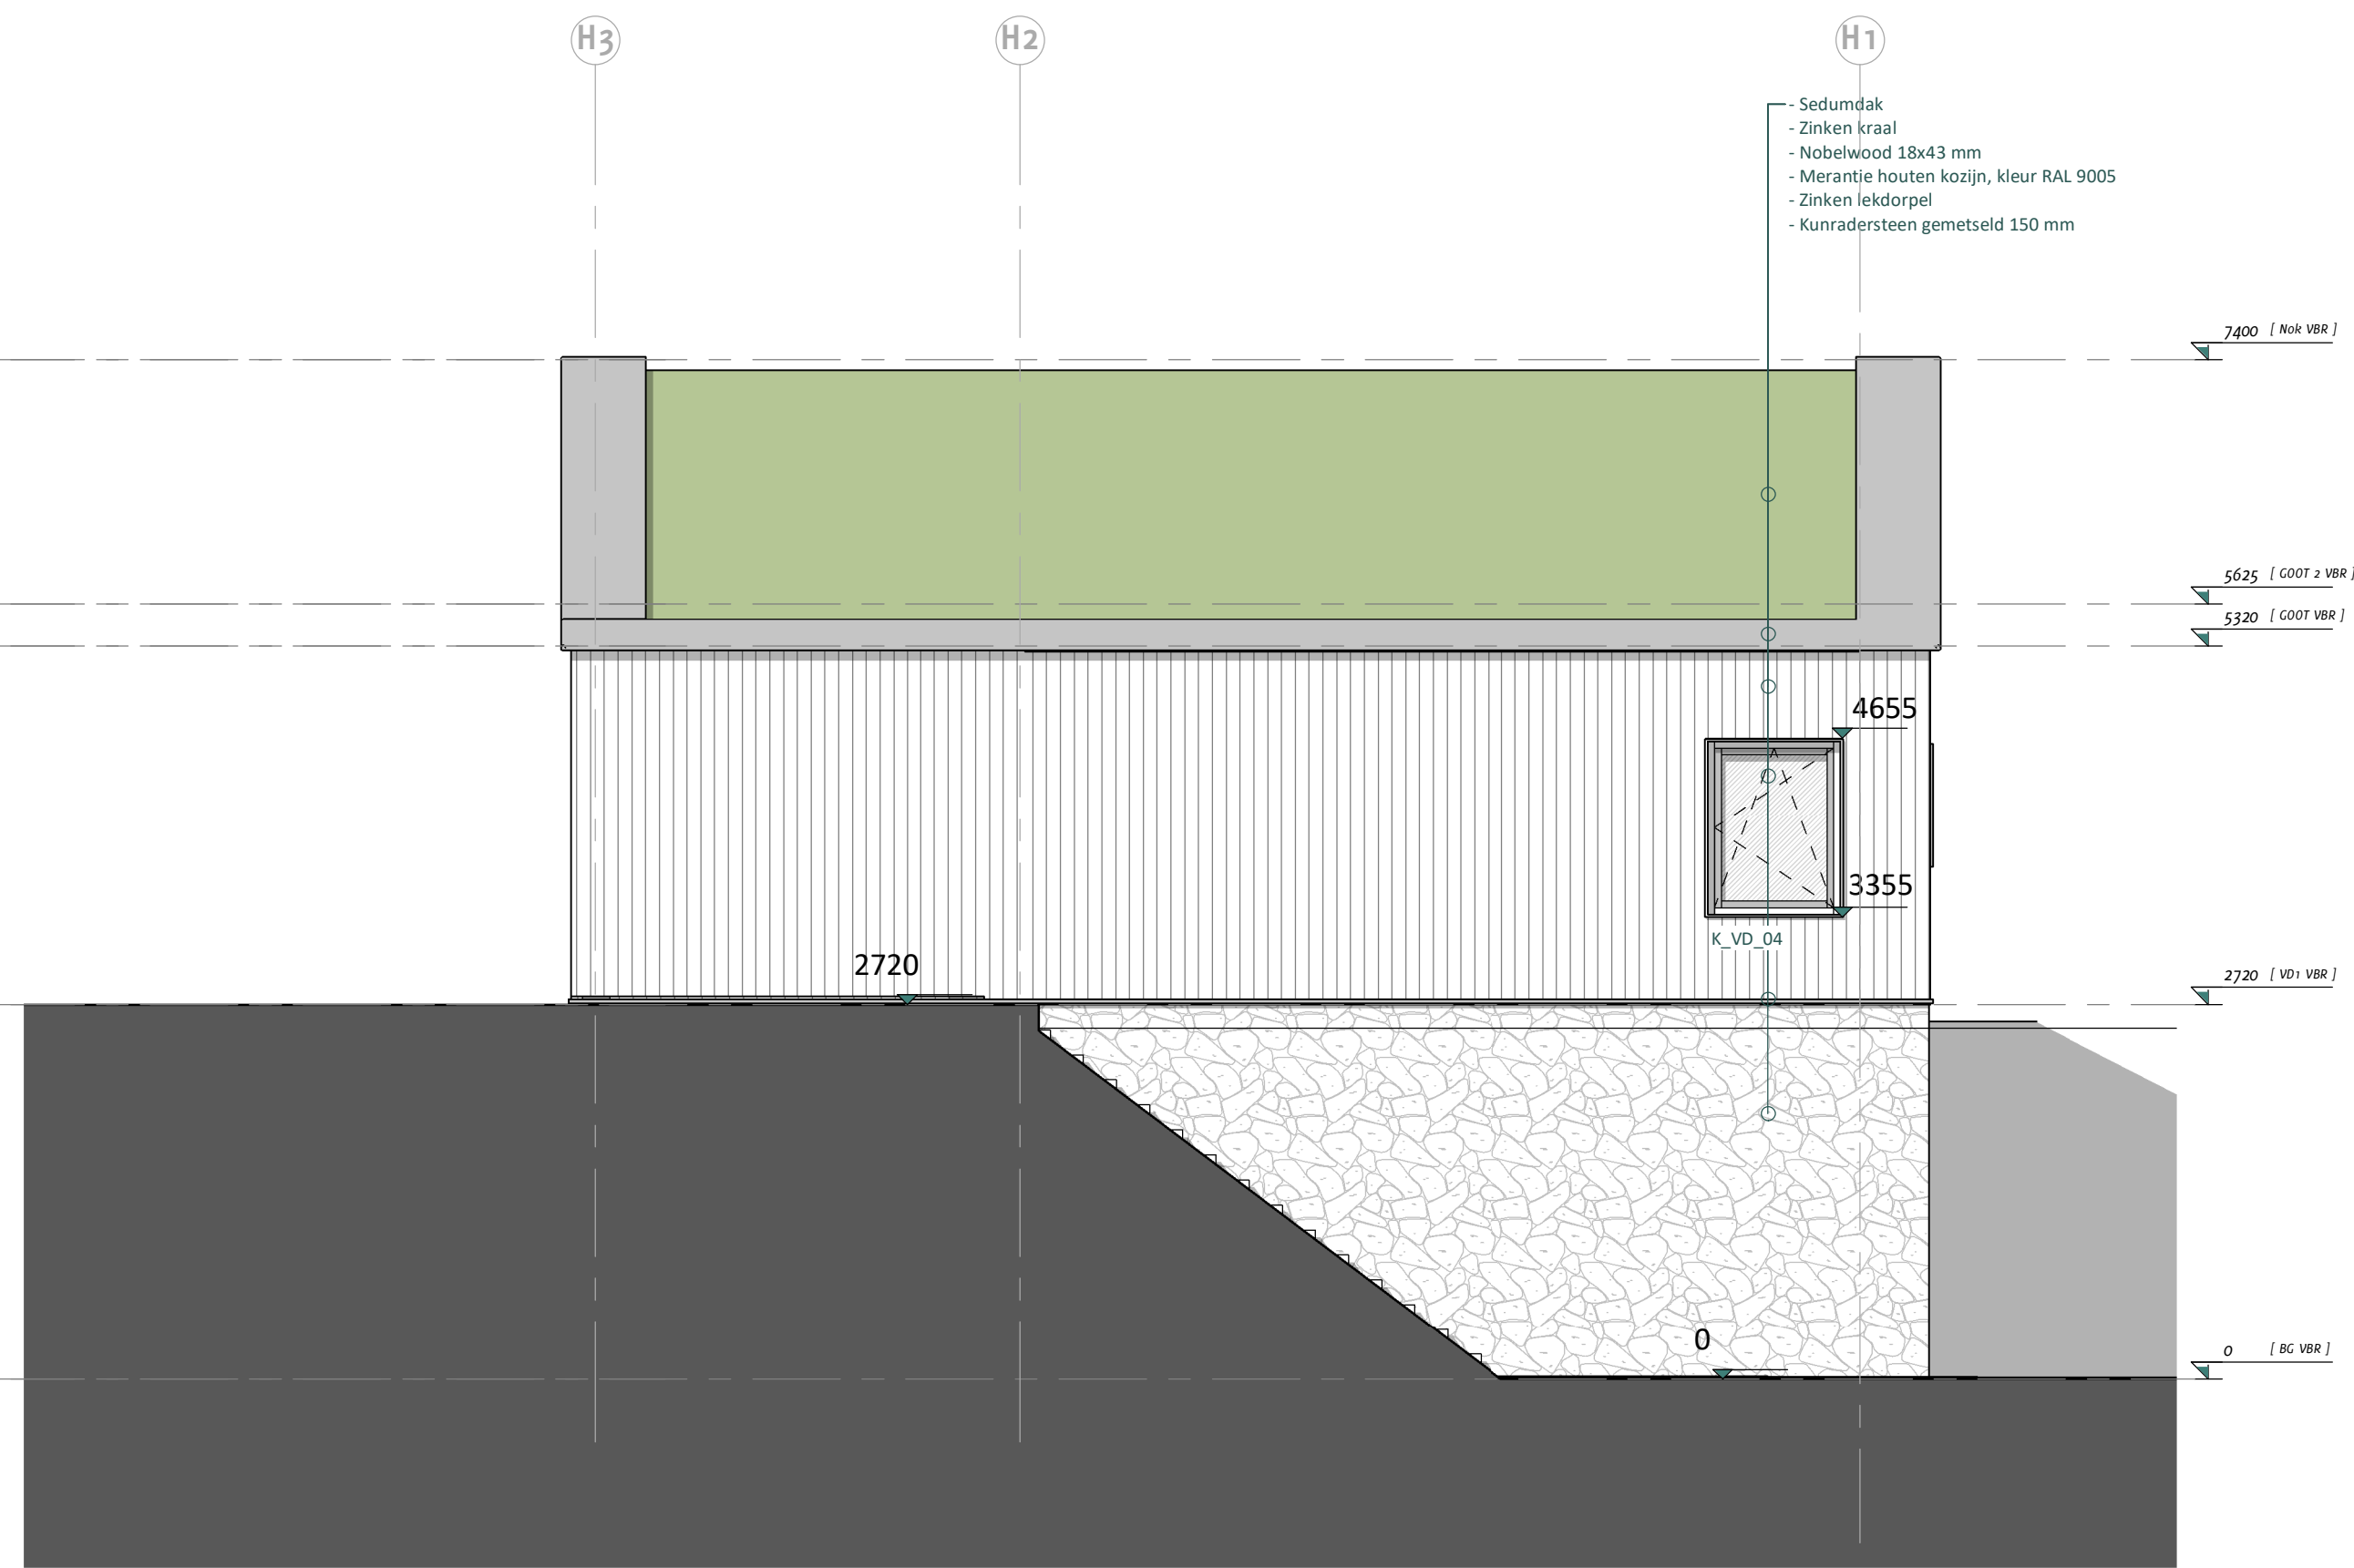

RECHTER ZIJGEVEL

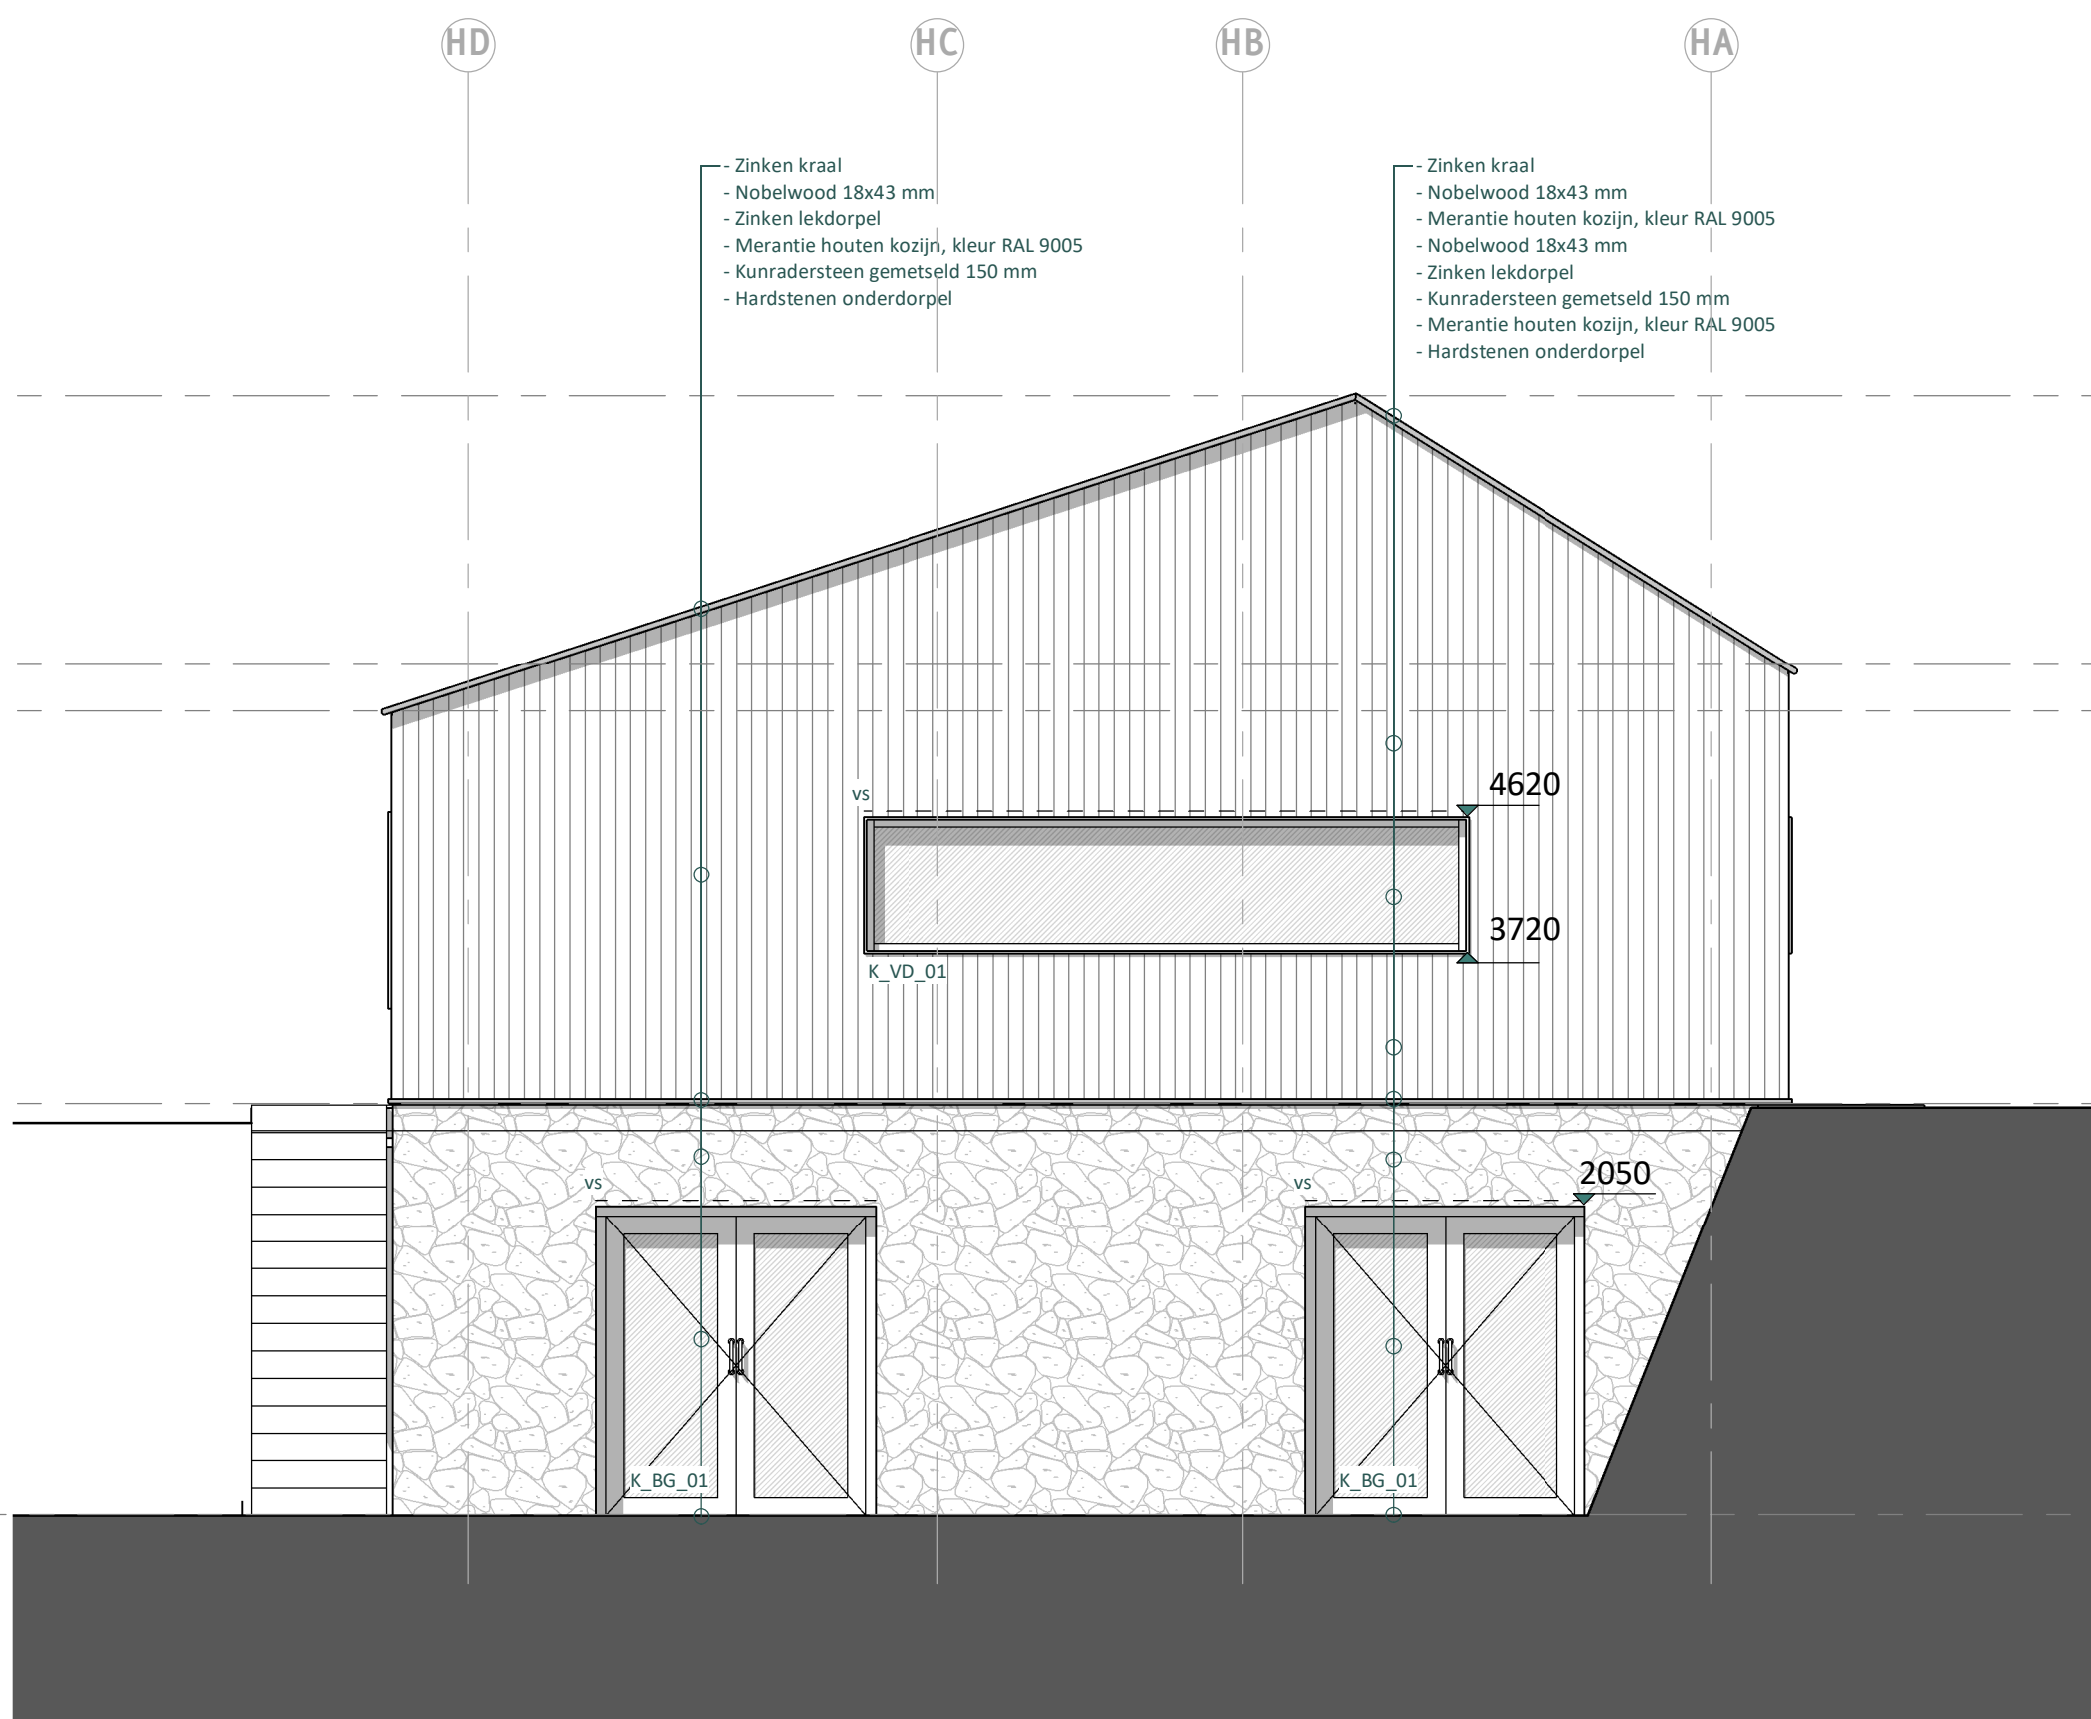

ACHTERGEVEL

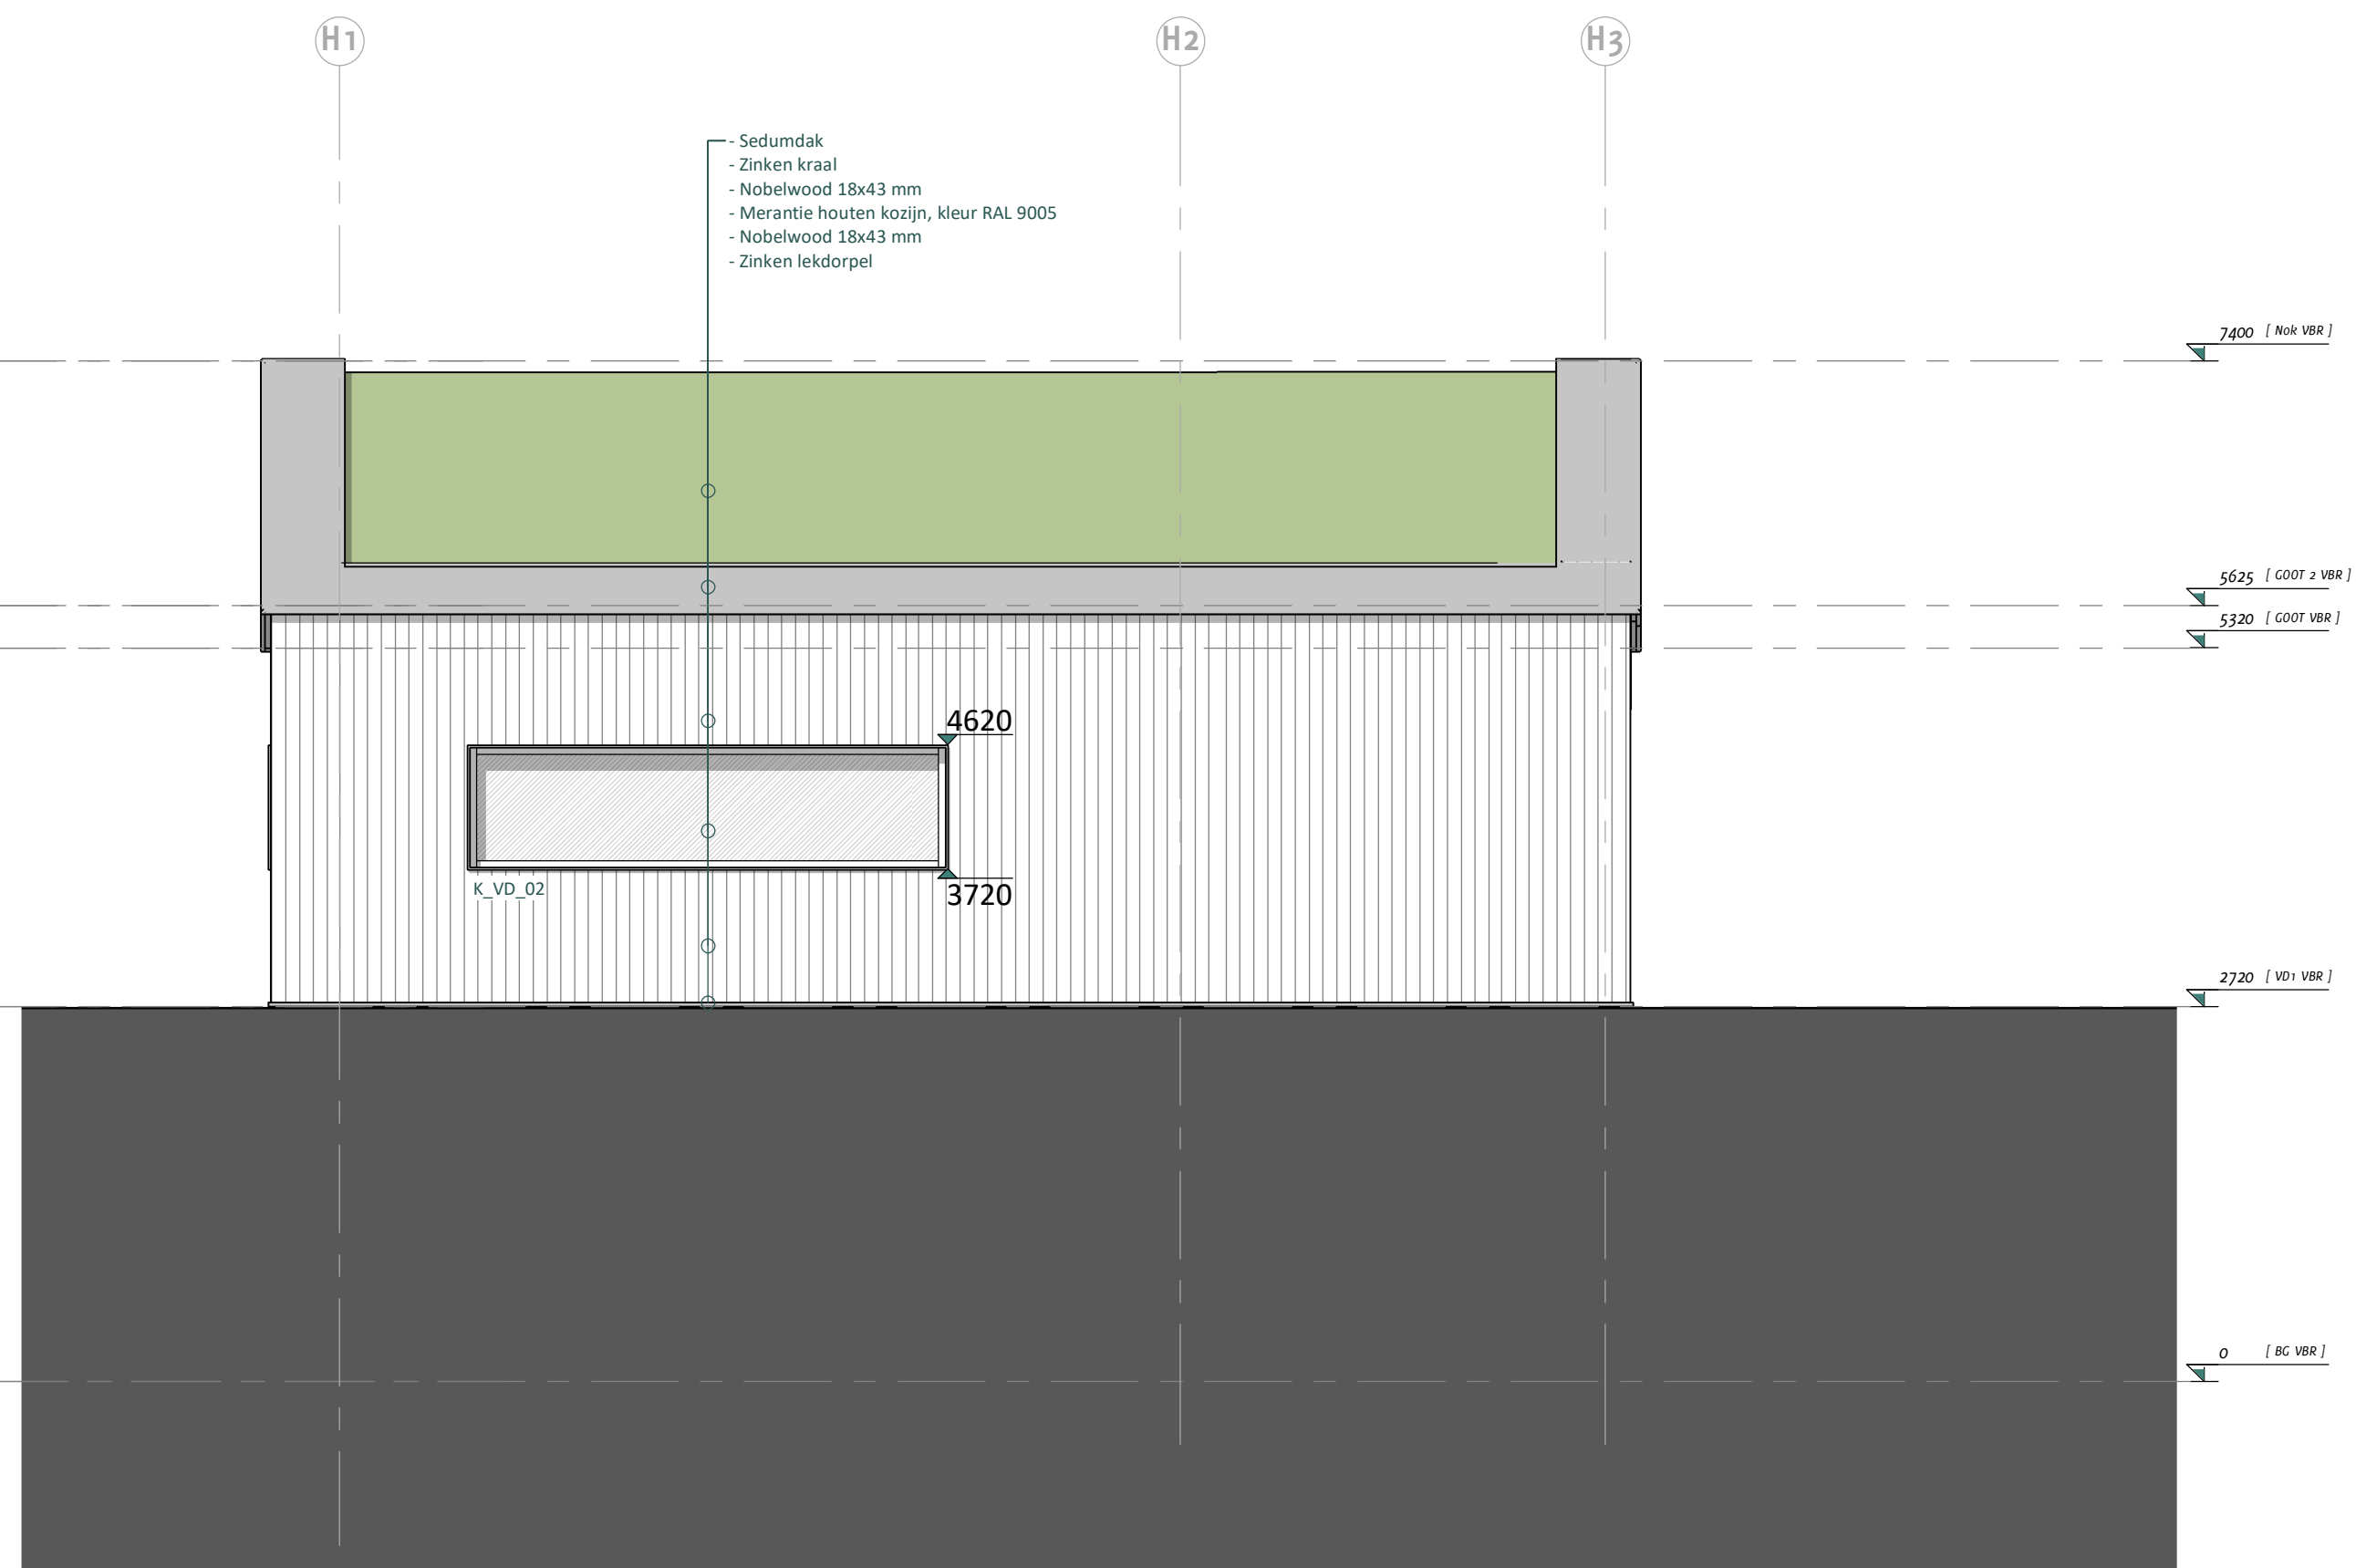


LINKER ZIJGEVEL

| RENVOL |                  |
|--------|------------------|
|        | kunradersteen    |
|        | betonsteen       |
|        | ico betonblokken |
|        | houten delen     |
|        | osb plaat        |
|        | meterkast        |
|        | peilmaat         |
|        | rookmelder       |


| ALGEMENE GEGEVENS                                                                                               |  |
|---|--|
| - alle maatvoeringen zijn zorgvuldig in het werk te meten en te controleren                                     |  |
| - alle maten in mm                                                                                              |  |
| - alle afmetingen, eigenschappen en richtlijnen van de constructieve elementen conform opgave constructeur      |  |
| - alle afmetingen, eigenschappen en richtlijnen van de installaties conform opgave installateur                 |  |
| - alle volgens NEN 5087 bereikbare geveldelen voldoen minimaal aan inbraakwerendheidsklasse 2                   |  |
| - alle openingen in de buitenspouwbladen alsmede de dakdoorvoeren (roosters en stootvoegen) muisdicht uitvoeren |  |
| - ventilatievoorzieningen uitvoeren conform NEN 1087 en NPR 1088                                                |  |
| - rookmelder conform NEN 2555                                                                                   |  |
| - ventilatie natuurlijke toevoer, mechanische afvoer                                                            |  |

|                   |                                                |
|-------------------|------------------------------------------------|
| PROJECT           | VERBLIJFSRUIMTE SCHAPENSCHUUR                  |
| ONDERDEEL         | Achtbundersweg 9   Sectie I nr. 340   Ransdaal |
| TECHNISCH ONTWERP |                                                |
| GEVELAANZICHTEN   |                                                |
| GEMEENTE          | Voerendaal                                     |
| OPDRACHTGEVER     | Dir. R. Houben                                 |
| ADRES             | Ransdaalstraat 81   6311 AX   Ransdaal         |
| TEKENAAR          | AF                                             |
| WIJZIGING A       |                                                |
| WIJZIGING B       |                                                |
| WIJZIGING C       |                                                |


|               |            |
|---------------|------------|
| PROJECTNUMMER | 20.101     |
| TEKENING      |            |
| T0201-        |            |
| DATUM         | 14.10.2020 |
| FORMAAT       | A1         |
| SCHAAL        | 1:50       |
| FASE          | T0         |

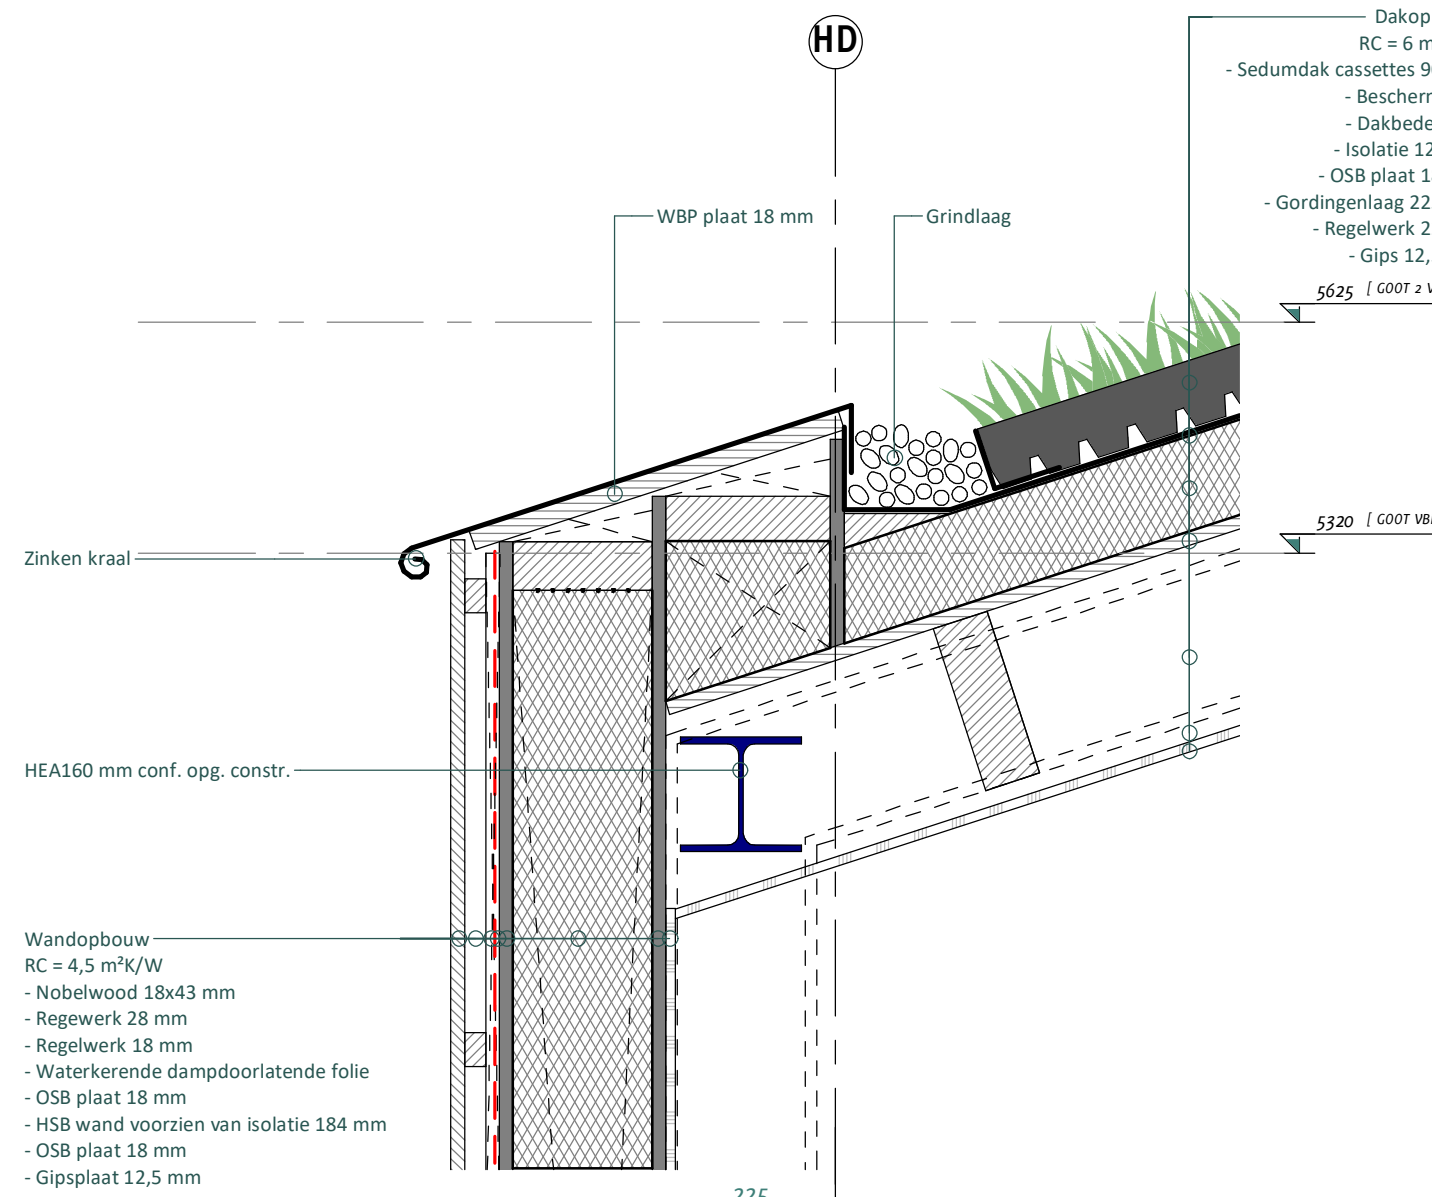


DETAIL A.3

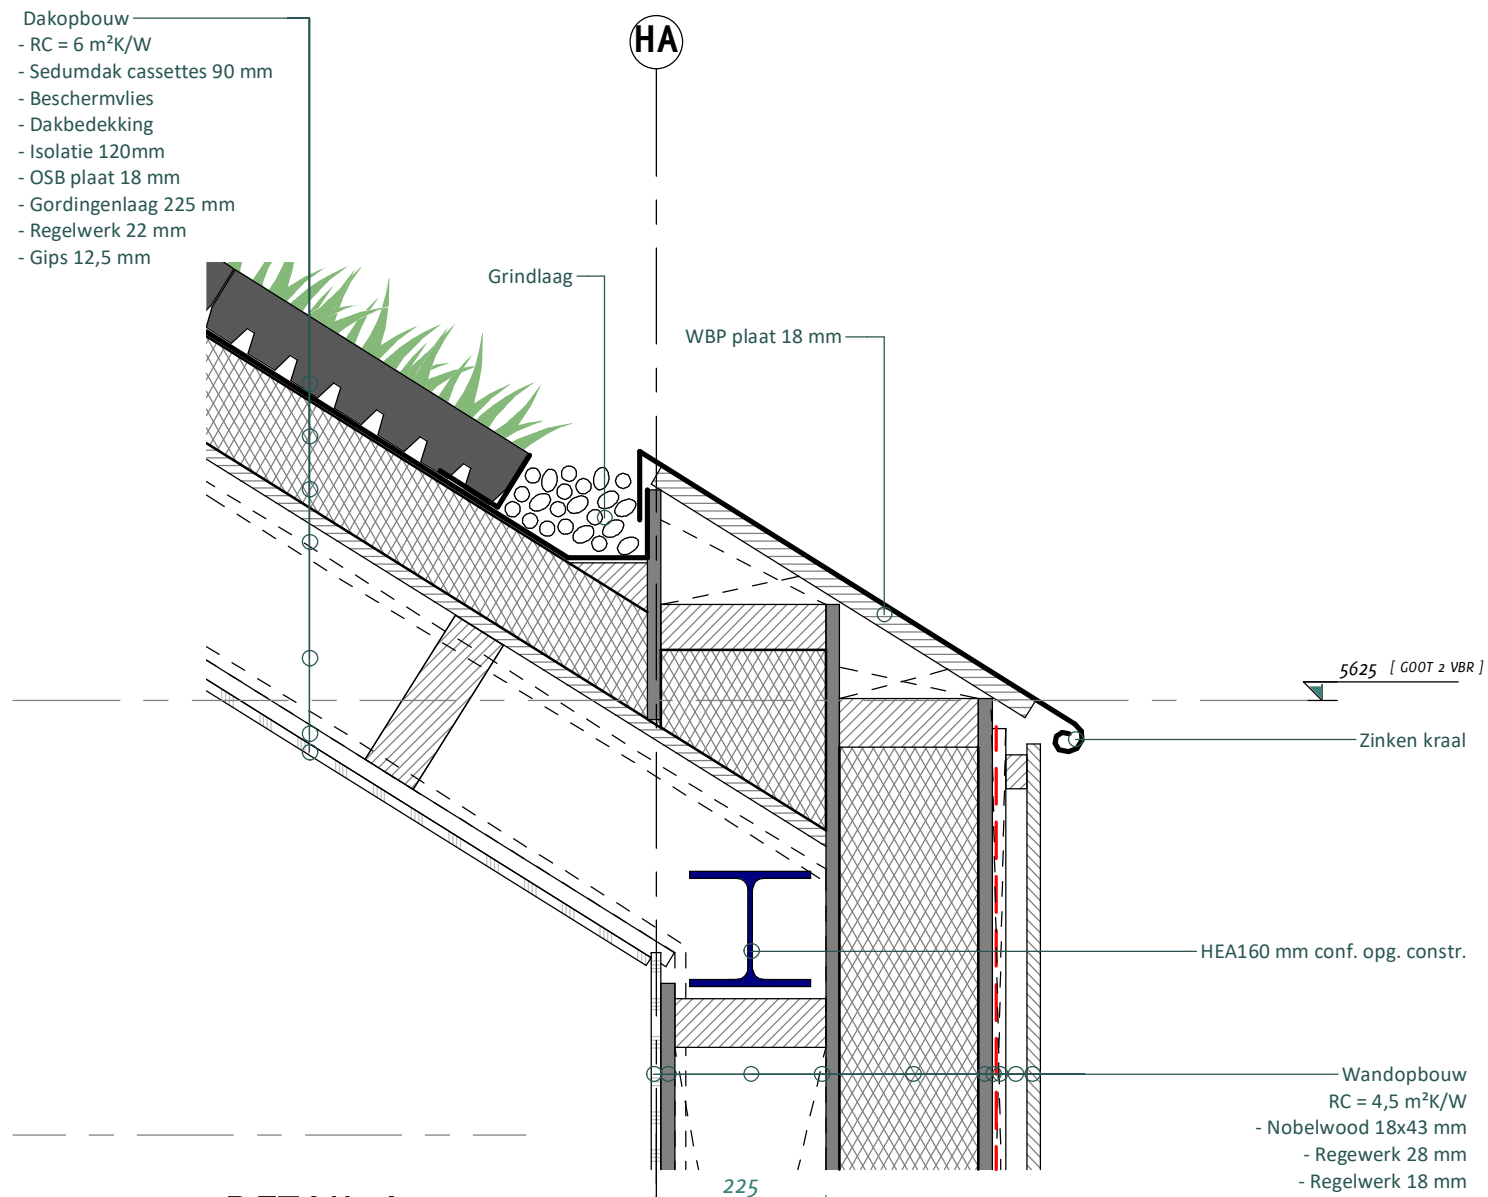


DETAIL A.5

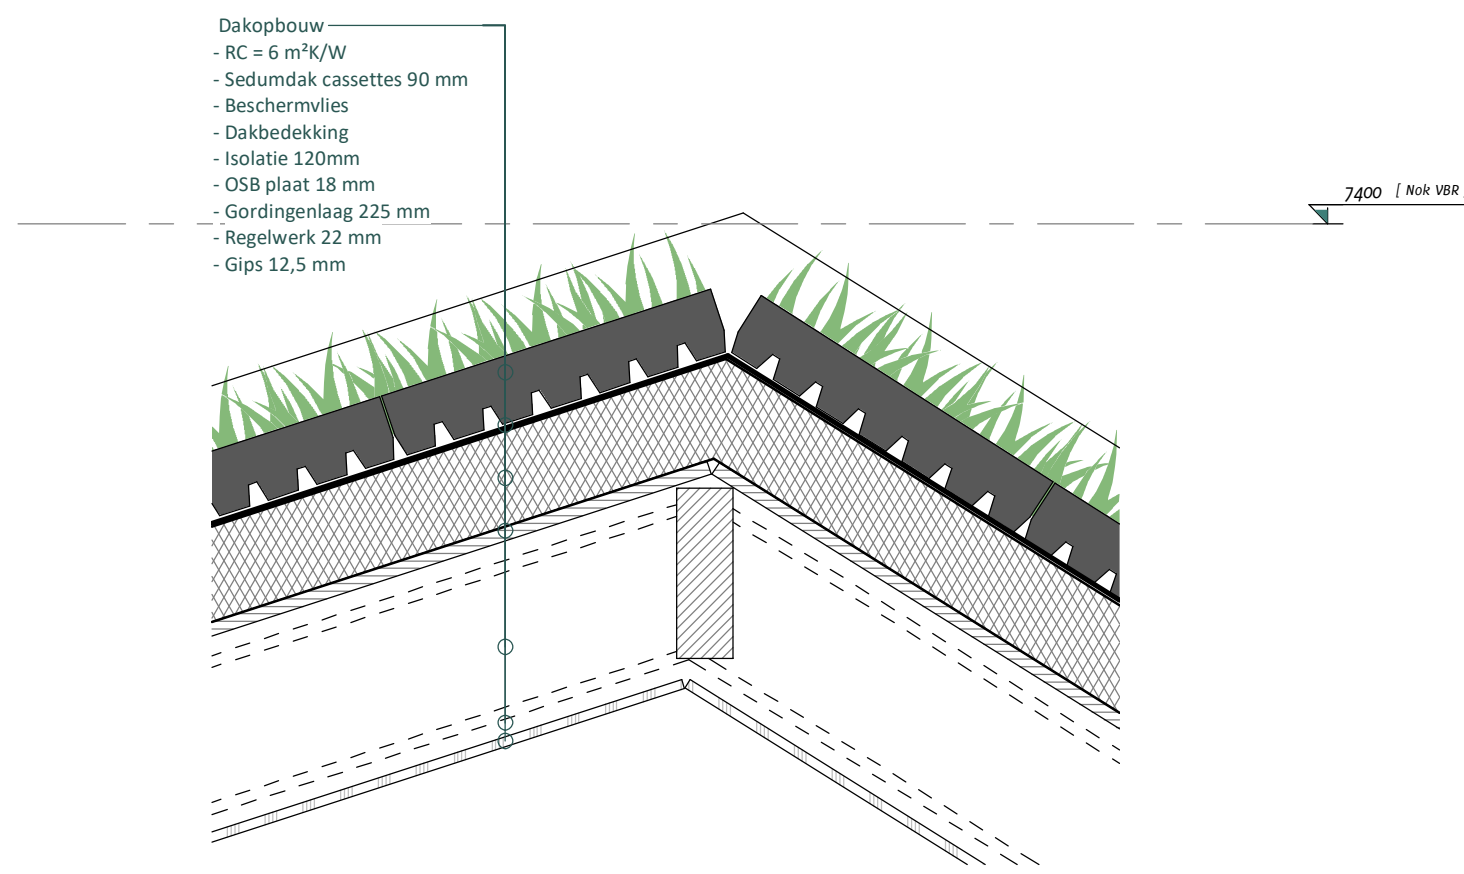


DETAIL A.4

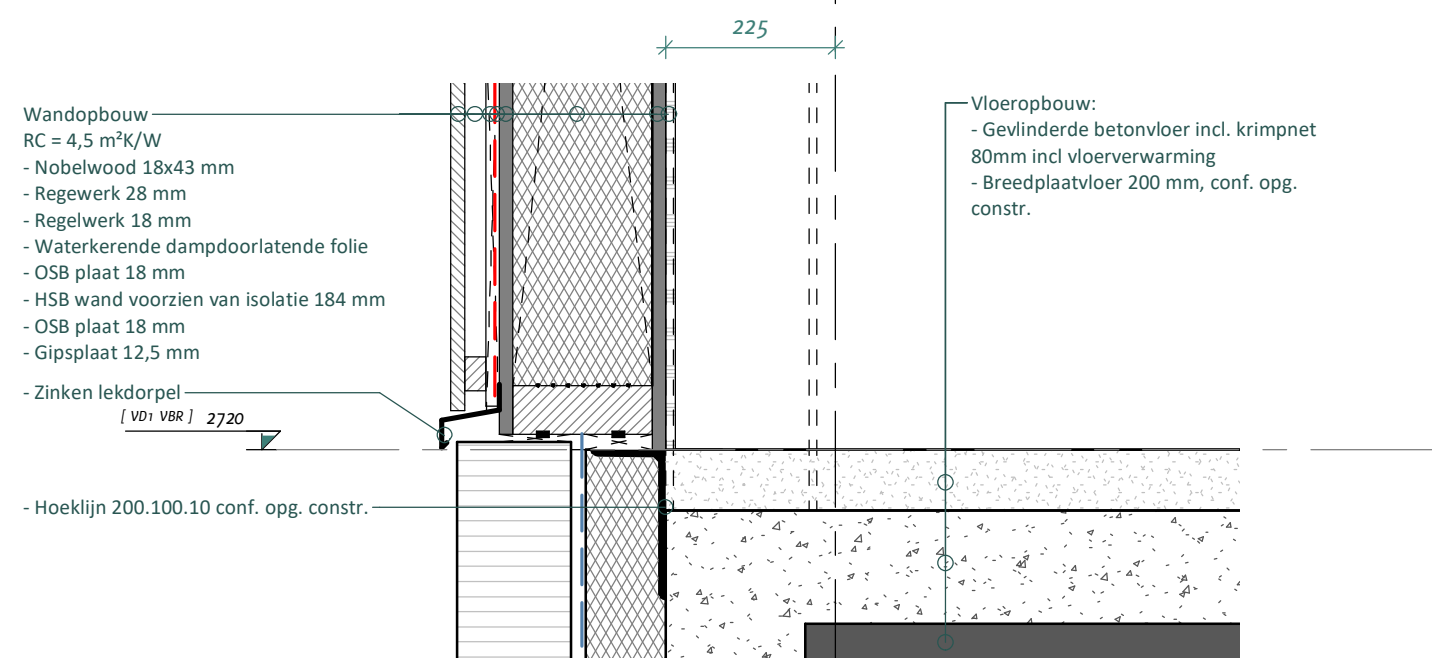


DETAIL A.2

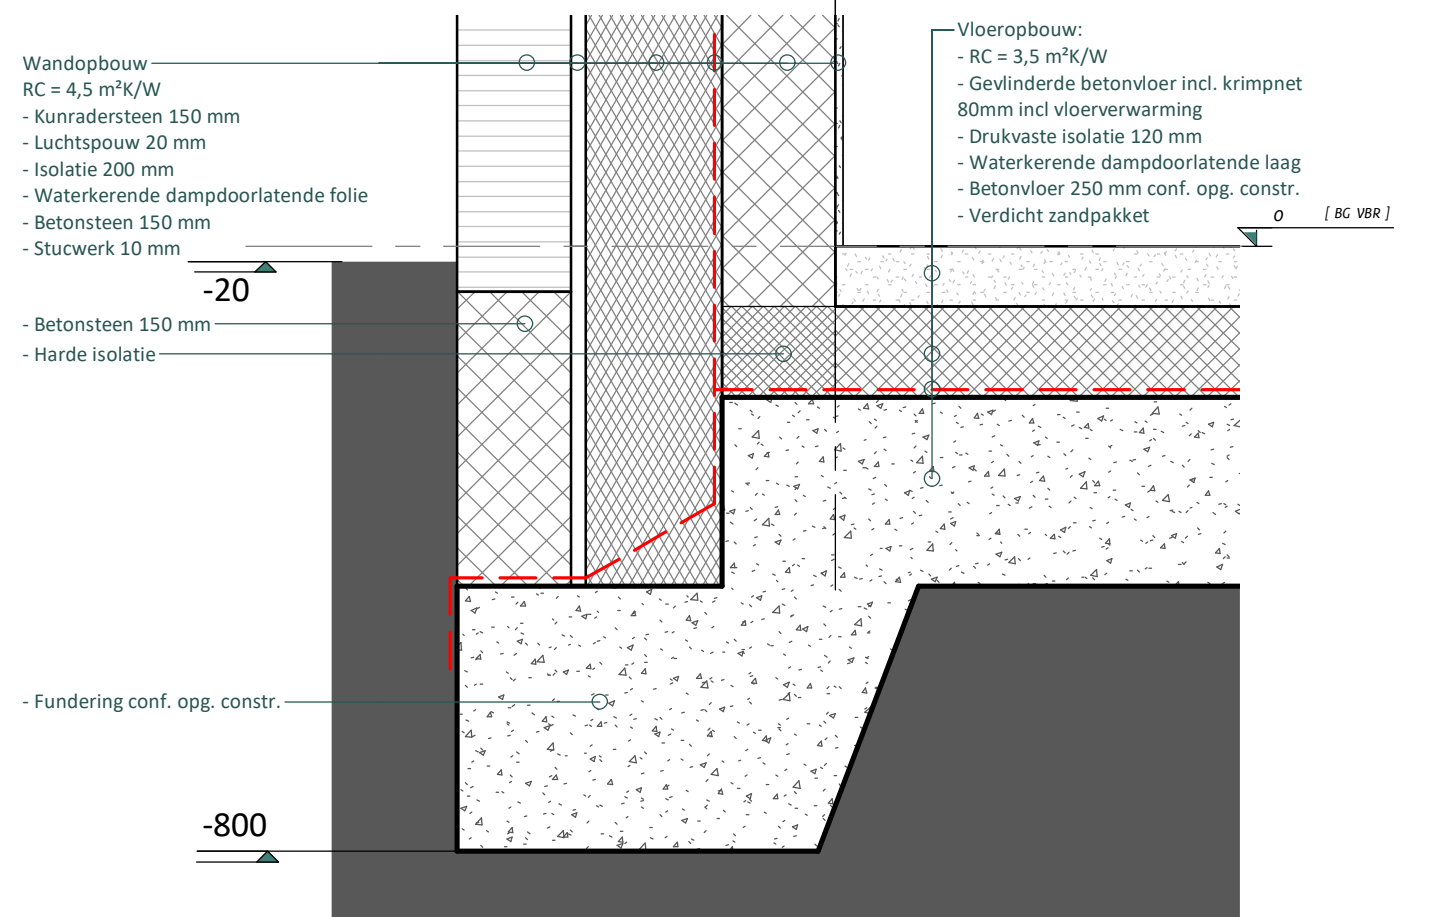


DETAIL A.1

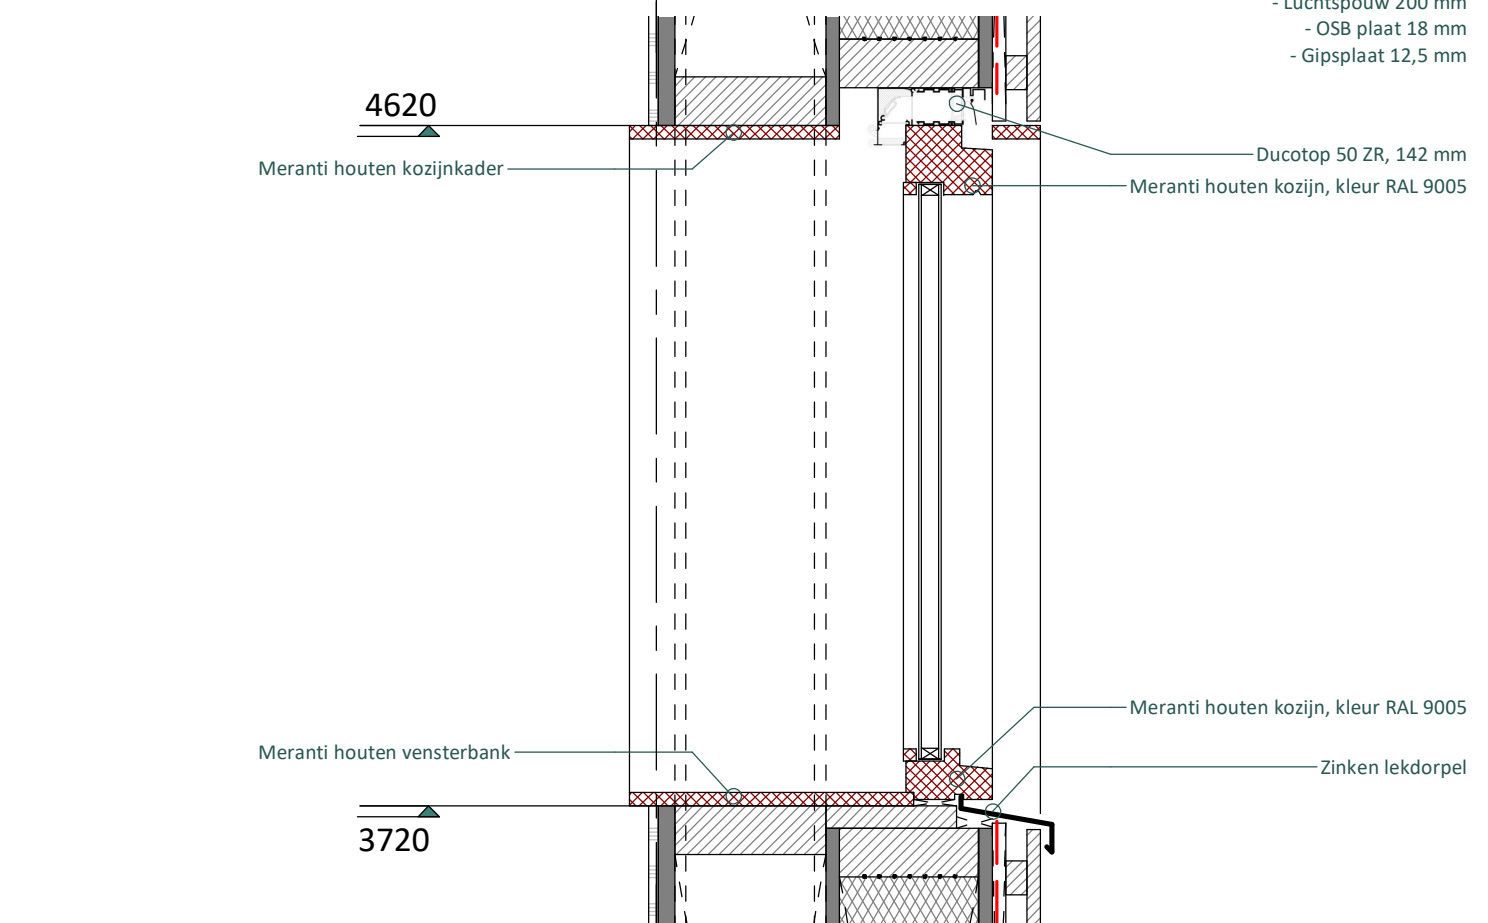

DETAIL A.6

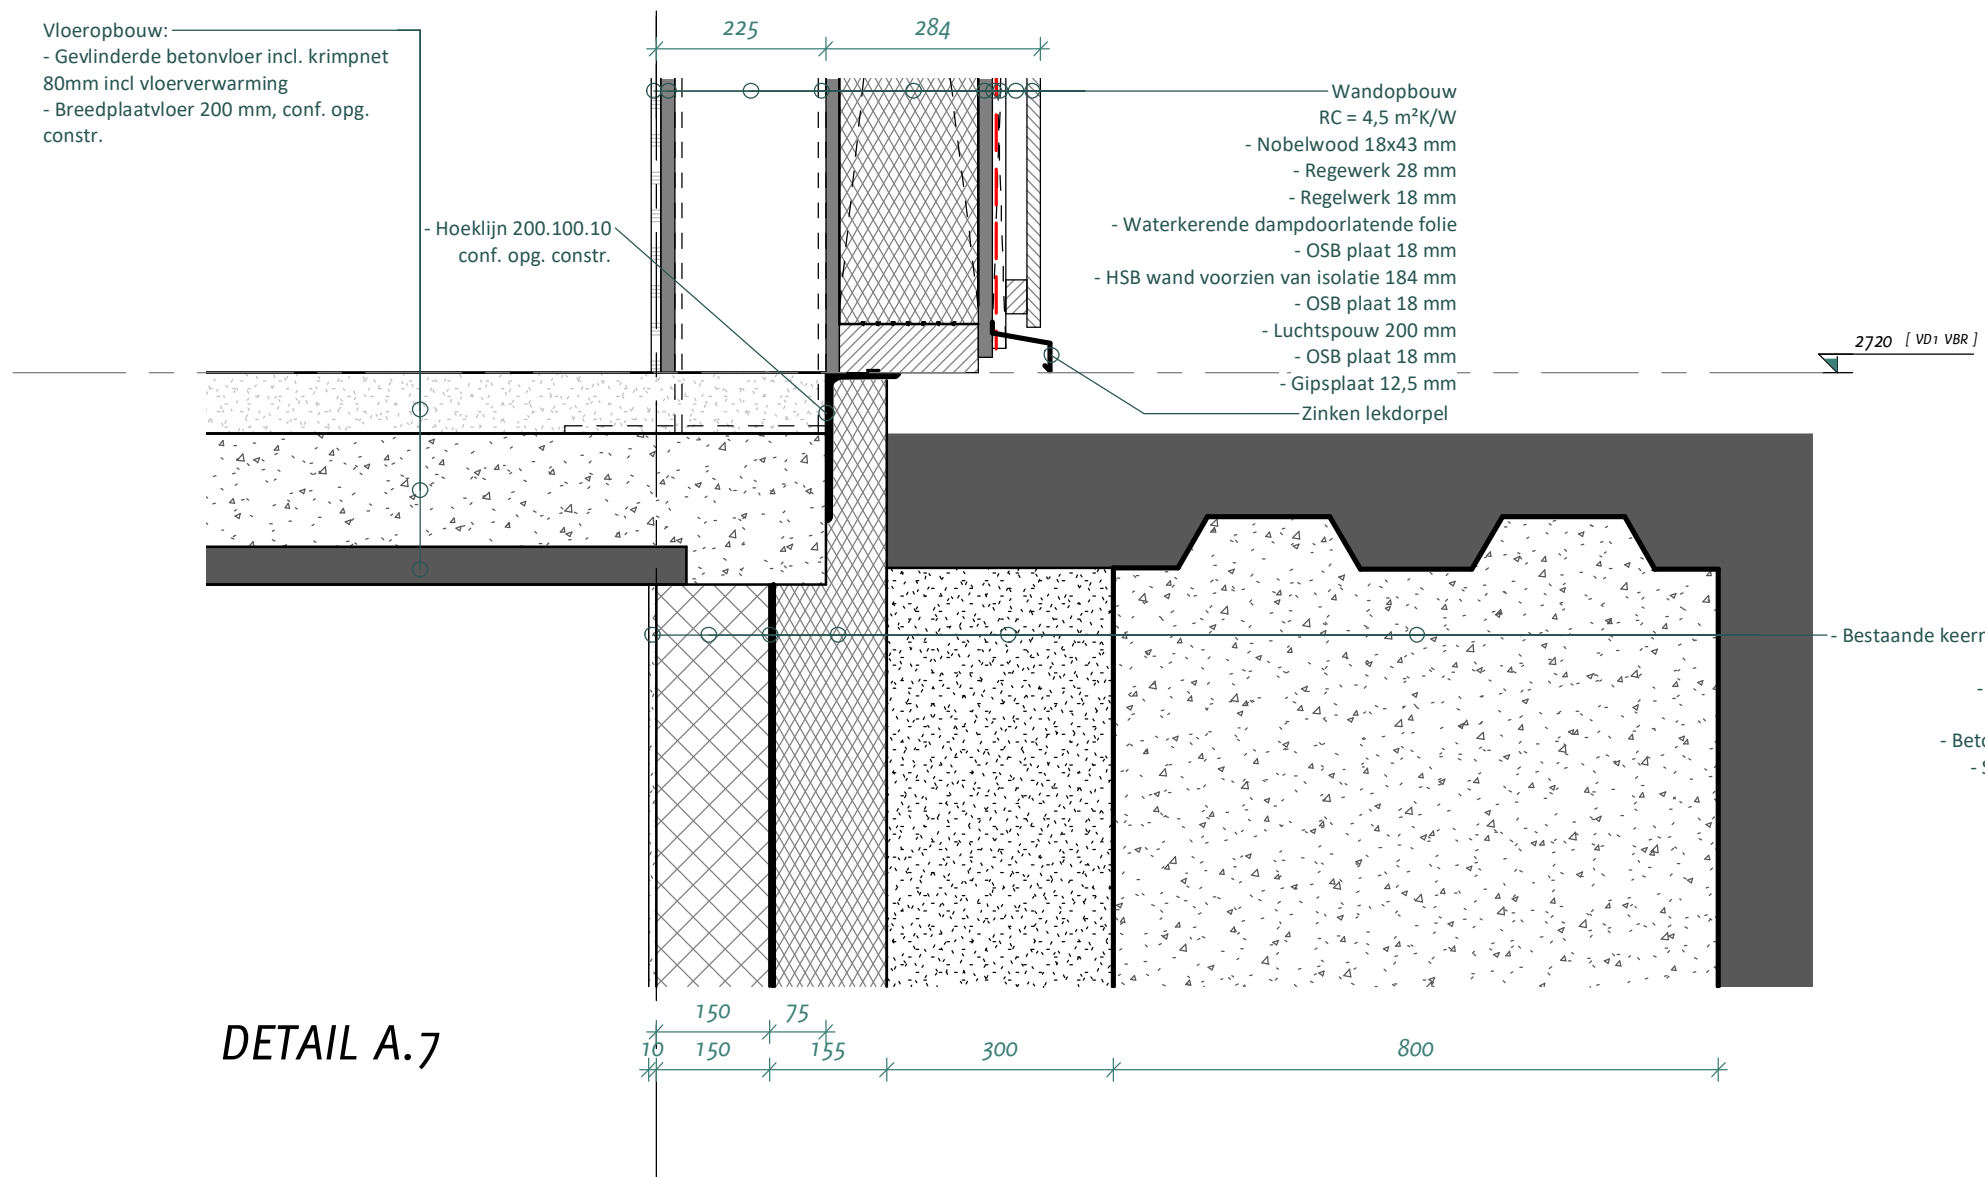


DETAIL A.7

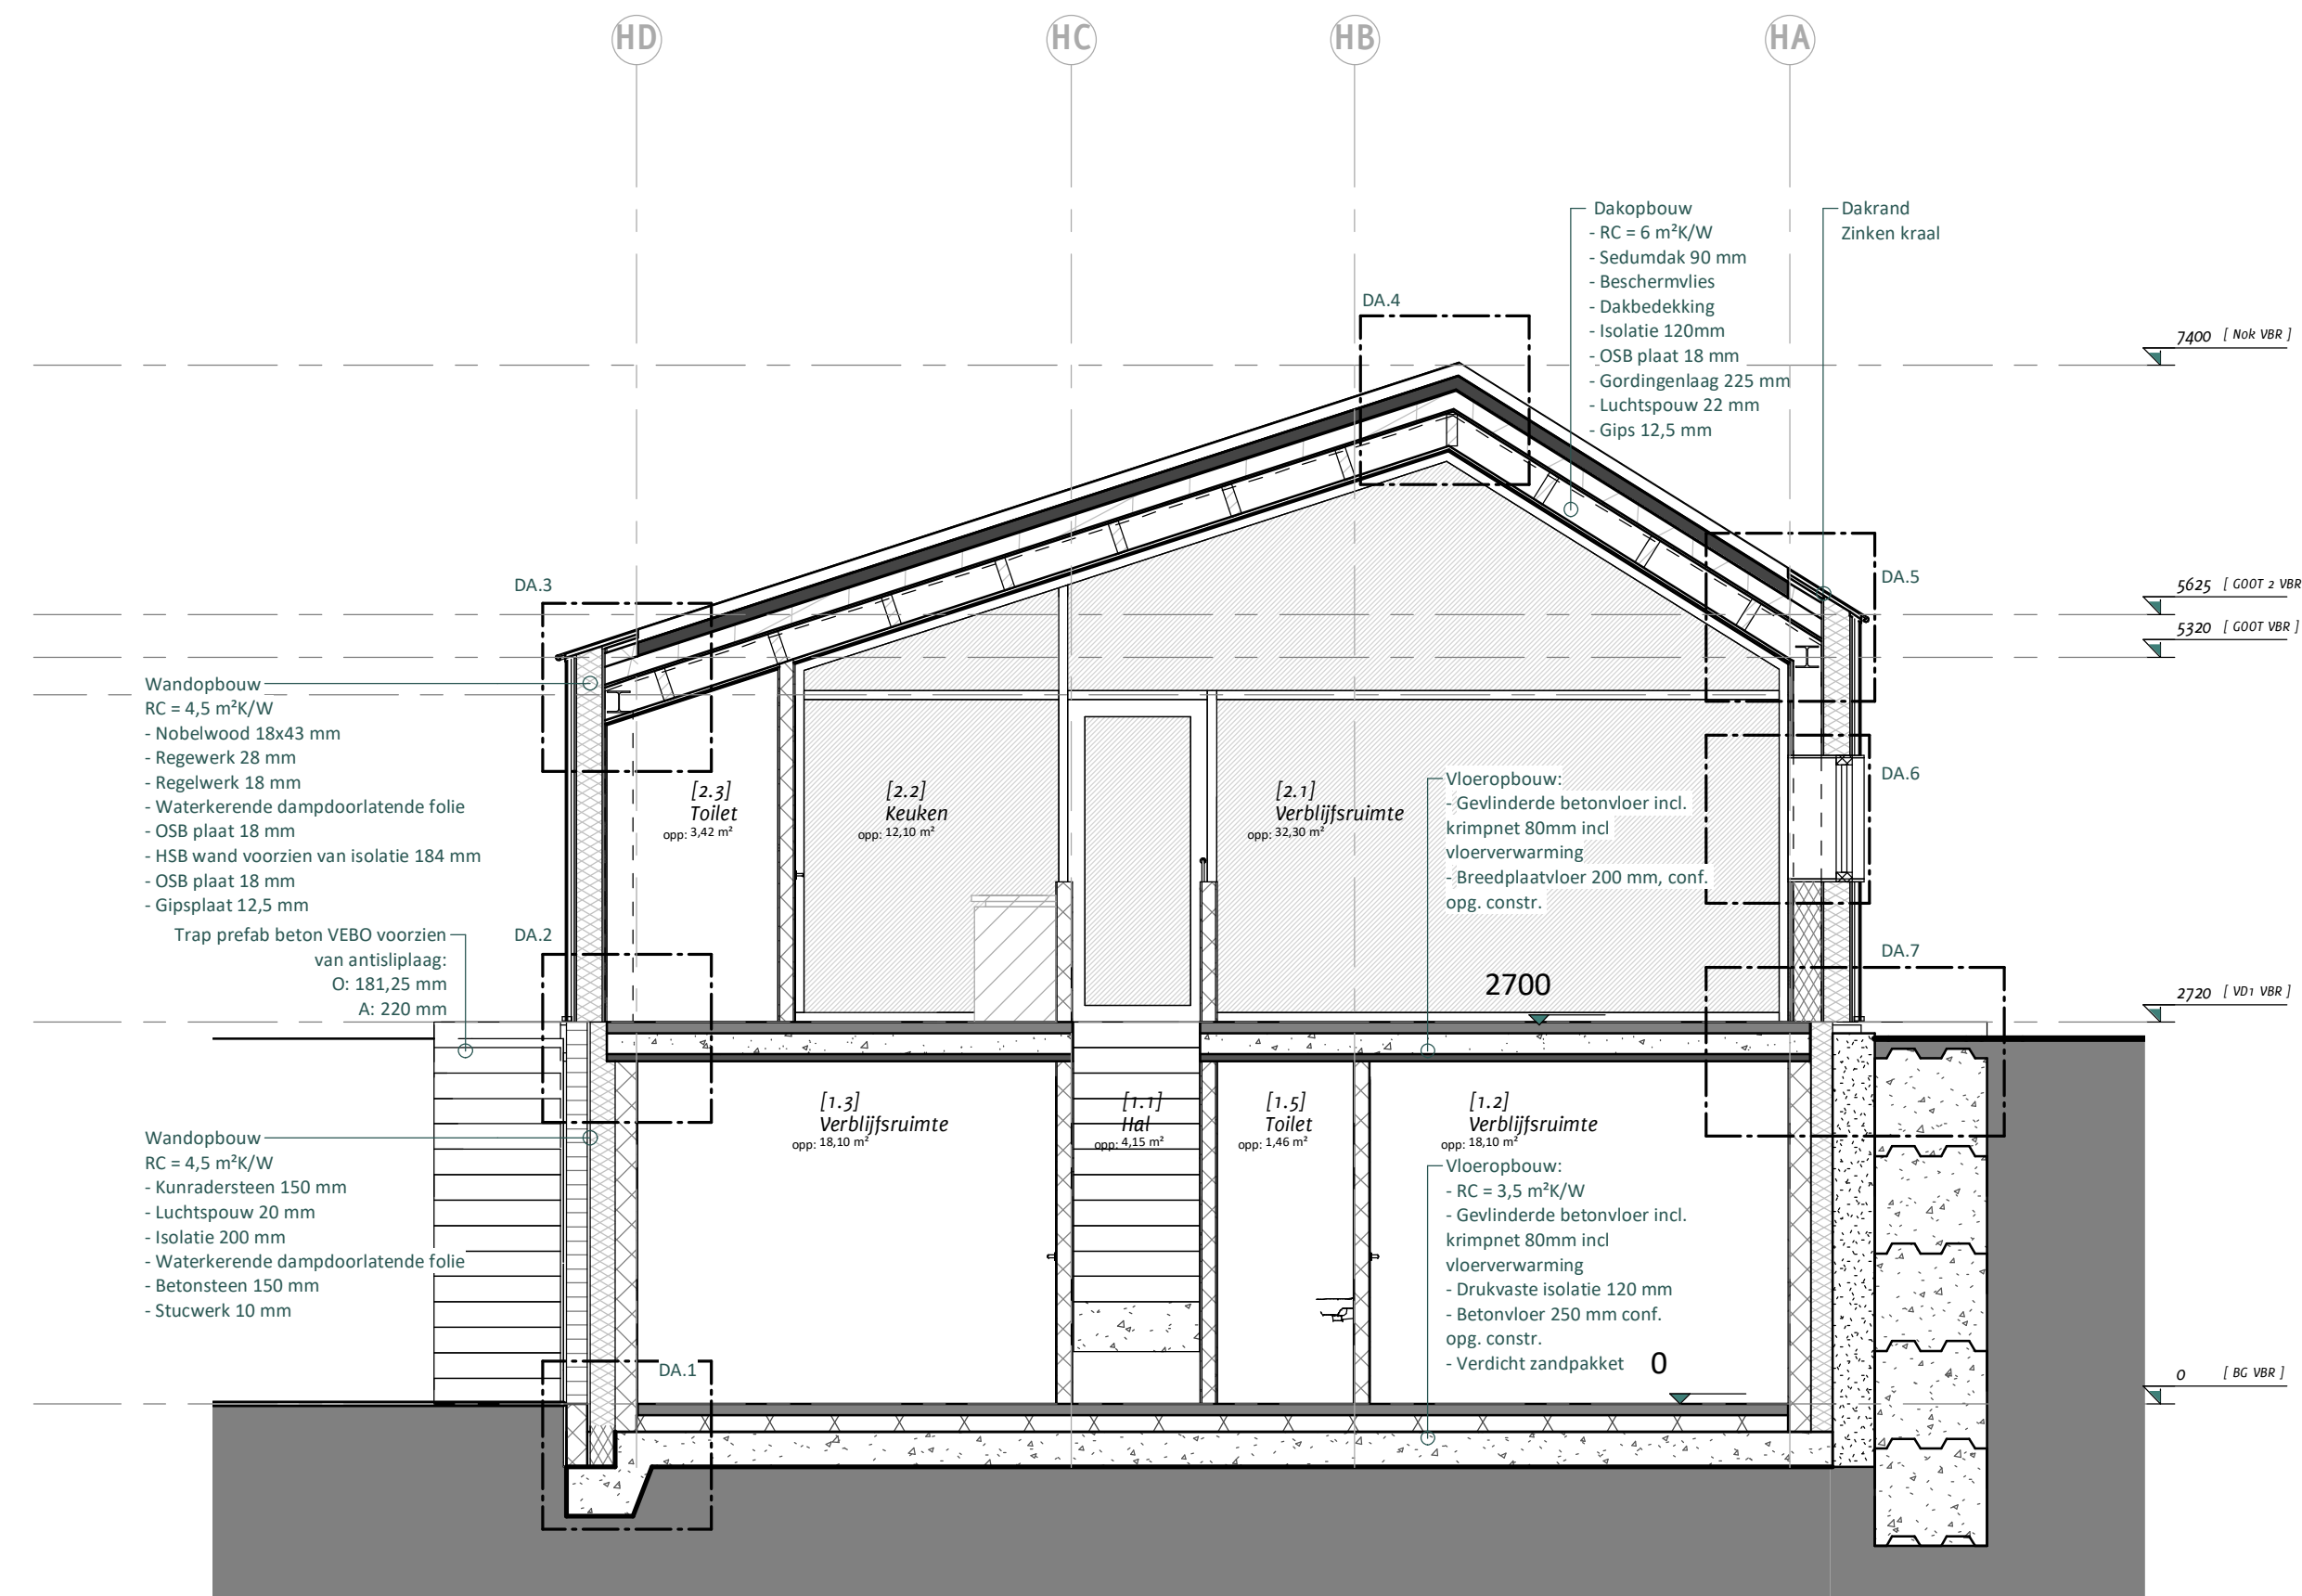


DOORSNEDE A


|                   |  |   |  |                                                |  |               |  |                 |  |
|-------------------|--|---|--|------------------------------------------------|--|---------------|--|-----------------|--|
| RENVOL            |  | ALGEMENE GEGEVENS                                                                                                   |  | PROJECT                                        |  | PROJECTNUMMER |  | MENDUM          |  |
| kunradesteen      |  | alle maatvoeringen zijn zorgvuldig in het werk te meten en te controleren                                           |  | VERBLIJFSRUIMTE SCHAPENSCHUUR                  |  | 20.101        |  | AP-CHITECTUUR   |  |
| betonsteen        |  | alle afmetingen, eigenschappen en richtlijnen van de constructieve elementen conform opgave constructeur            |  | Achtbundersweg 9   Sectie I nr. 340   Ransdaal |  | TEKENING      |  | 20.101          |  |
| lego betonblokken |  | alle afmetingen, eigenschappen en richtlijnen van de installaties conform opgave installateur                       |  | TECHNISCH ONTWERP                              |  | T0301-        |  | GUY AN RANSDAAL |  |
| harde isolatie    |  | alle afmetingen, eigenschappen en richtlijnen van de dakdoorvoeren (roosters en stootvoegen) muisdicht uitvoeren    |  | DOORSNEDE A & DETAILS                          |  | DATUM         |  | 14.10.2020      |  |
| isolatie          |  | alle afmetingen, eigenschappen en richtlijnen van de ventilatievoorzorgingen uitvoeren conform NEN 1087 en NPR 1088 |  | GEMEENTE Voerendaal                            |  | FORMAAT       |  | A1              |  |
| houten delen      |  | alle afmetingen, eigenschappen en richtlijnen van de dakdoorvoeren (roosters en stootvoegen) muisdicht uitvoeren    |  | ADRES Ransdaalstraat 81   6311 AX   Ransdaal   |  | SCHAALEN      |  | 1:50            |  |
| osb plaat         |  | alle afmetingen, eigenschappen en richtlijnen van de ventilatievoorzorgingen uitvoeren conform NEN 1087 en NPR 1088 |  | TEKENAAR AF                                    |  | FASE          |  | T0              |  |
| meterkast         |  | alle afmetingen, eigenschappen en richtlijnen van de ventilatie natuurlijke toevoer, mechanische afvoer             |  | WIJZIGING A                                    |  | 2020          |  |                 |  |
| peilmaat          |  |   |  | WIJZIGING B                                    |  |               |  |                 |  |
| rookmelder        |  |   |  | WIJZIGING C                                    |  |               |  |                 |  |

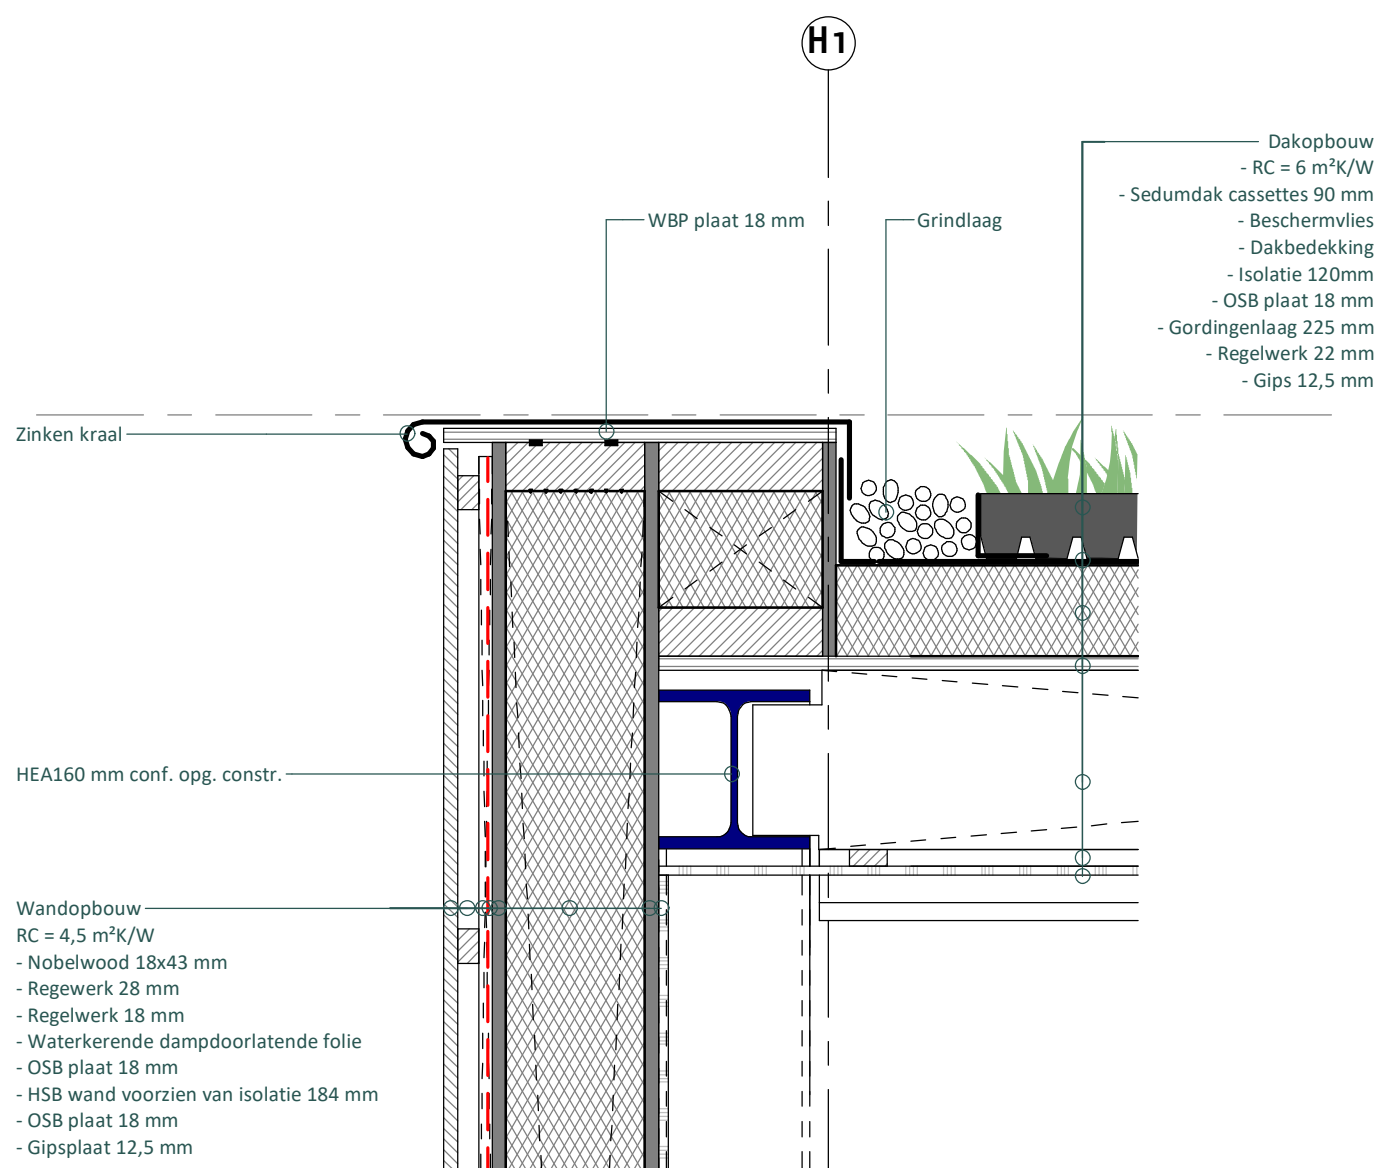



DETAIL 1.3

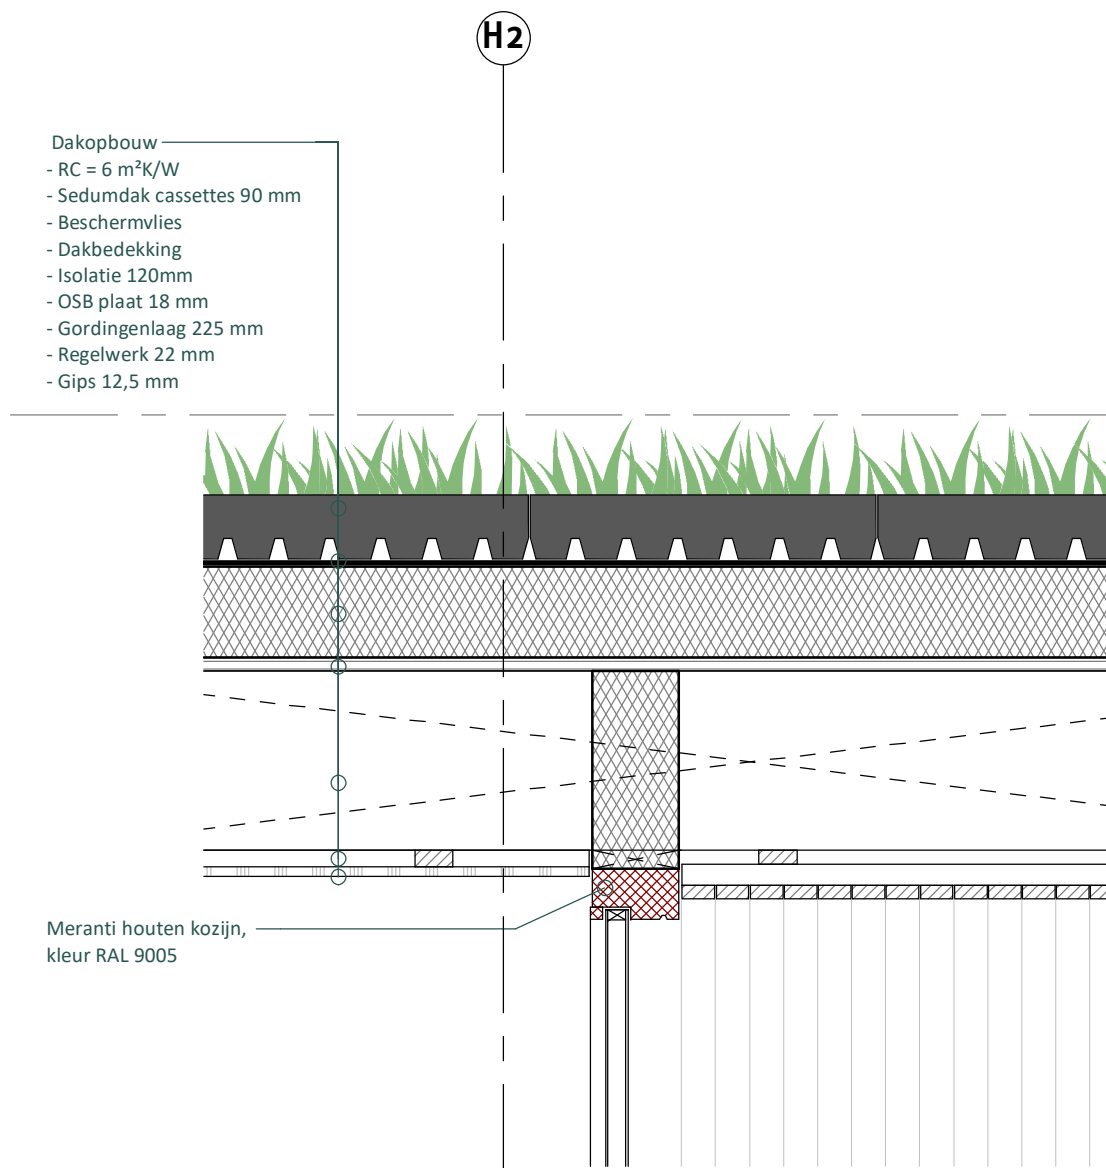


DETAIL 1.4

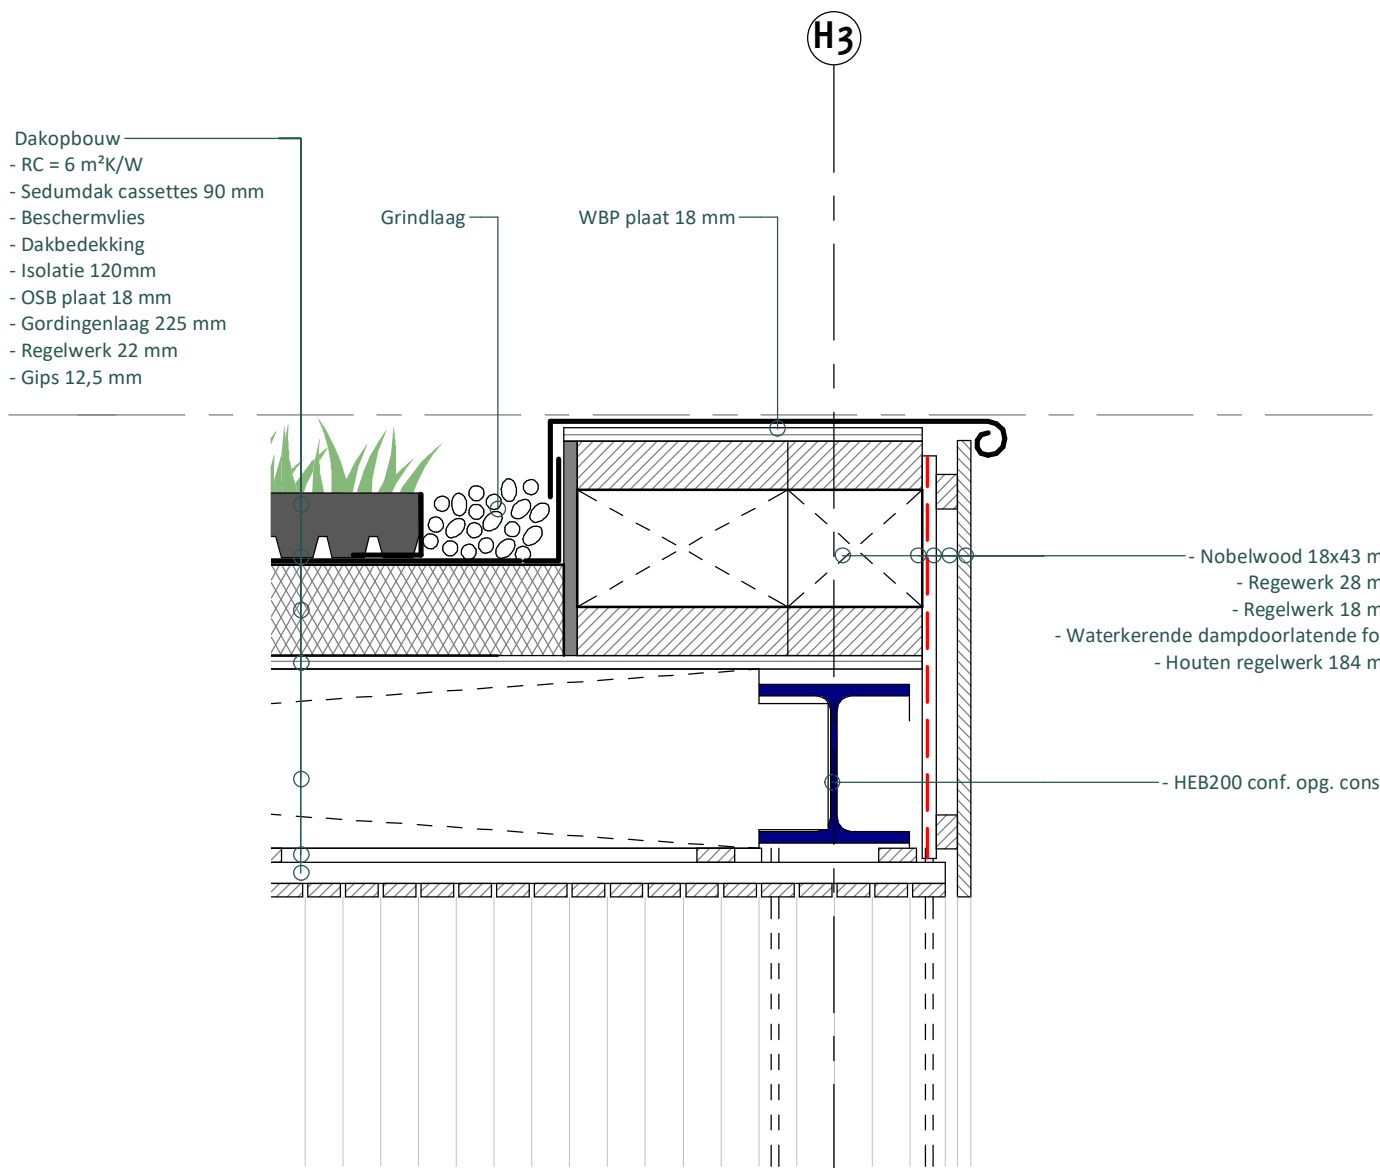

DETAIL 1.5

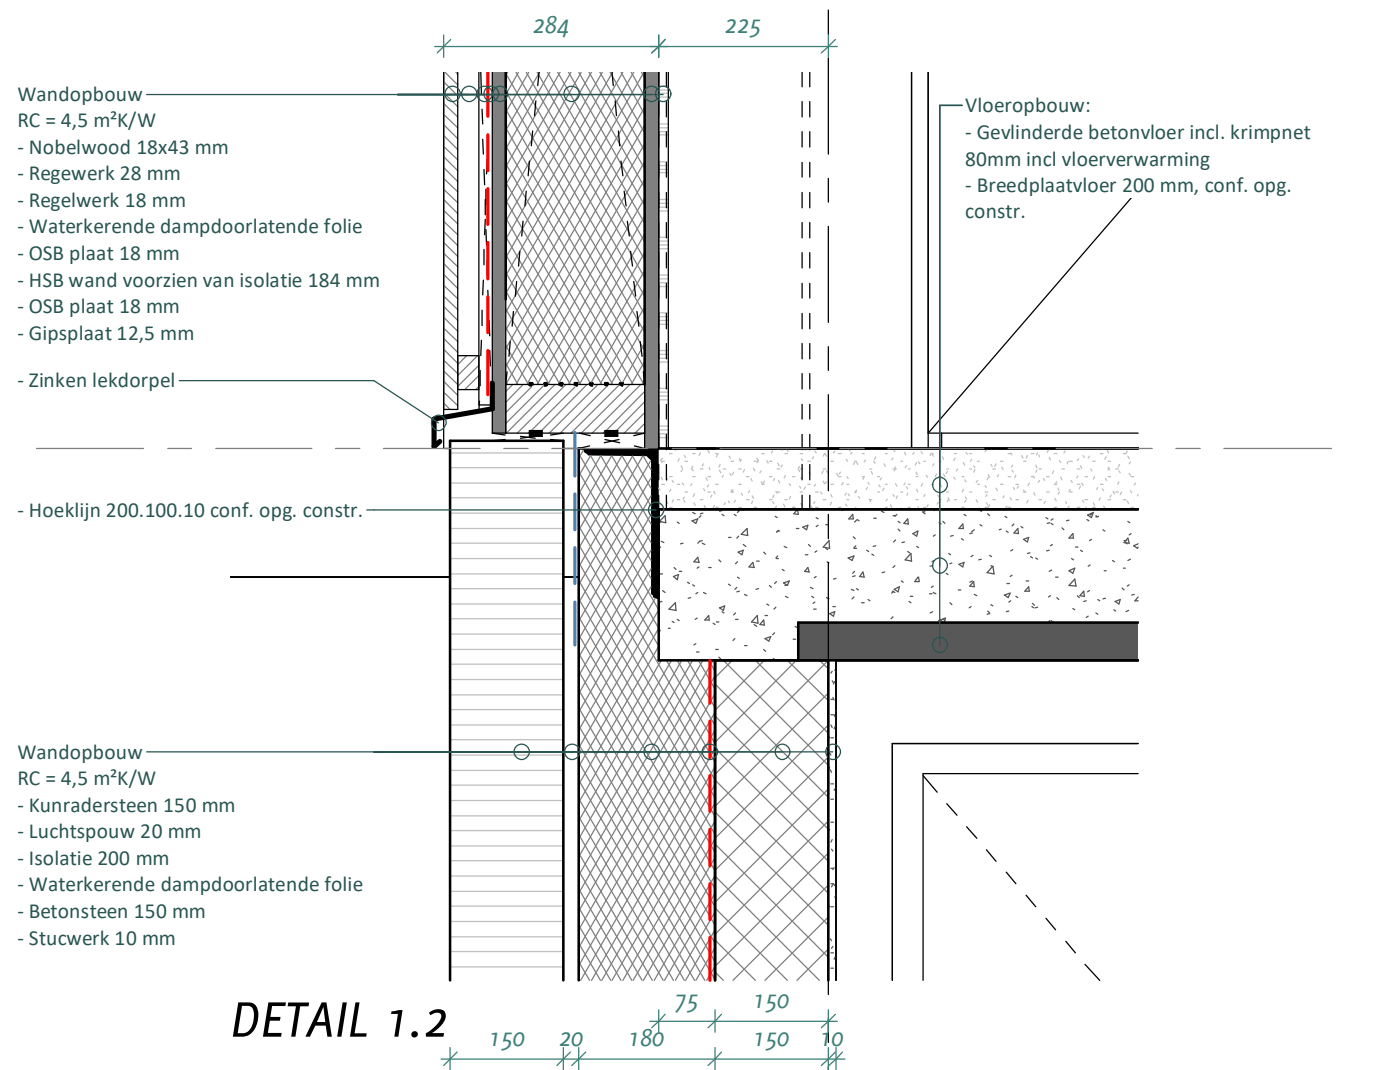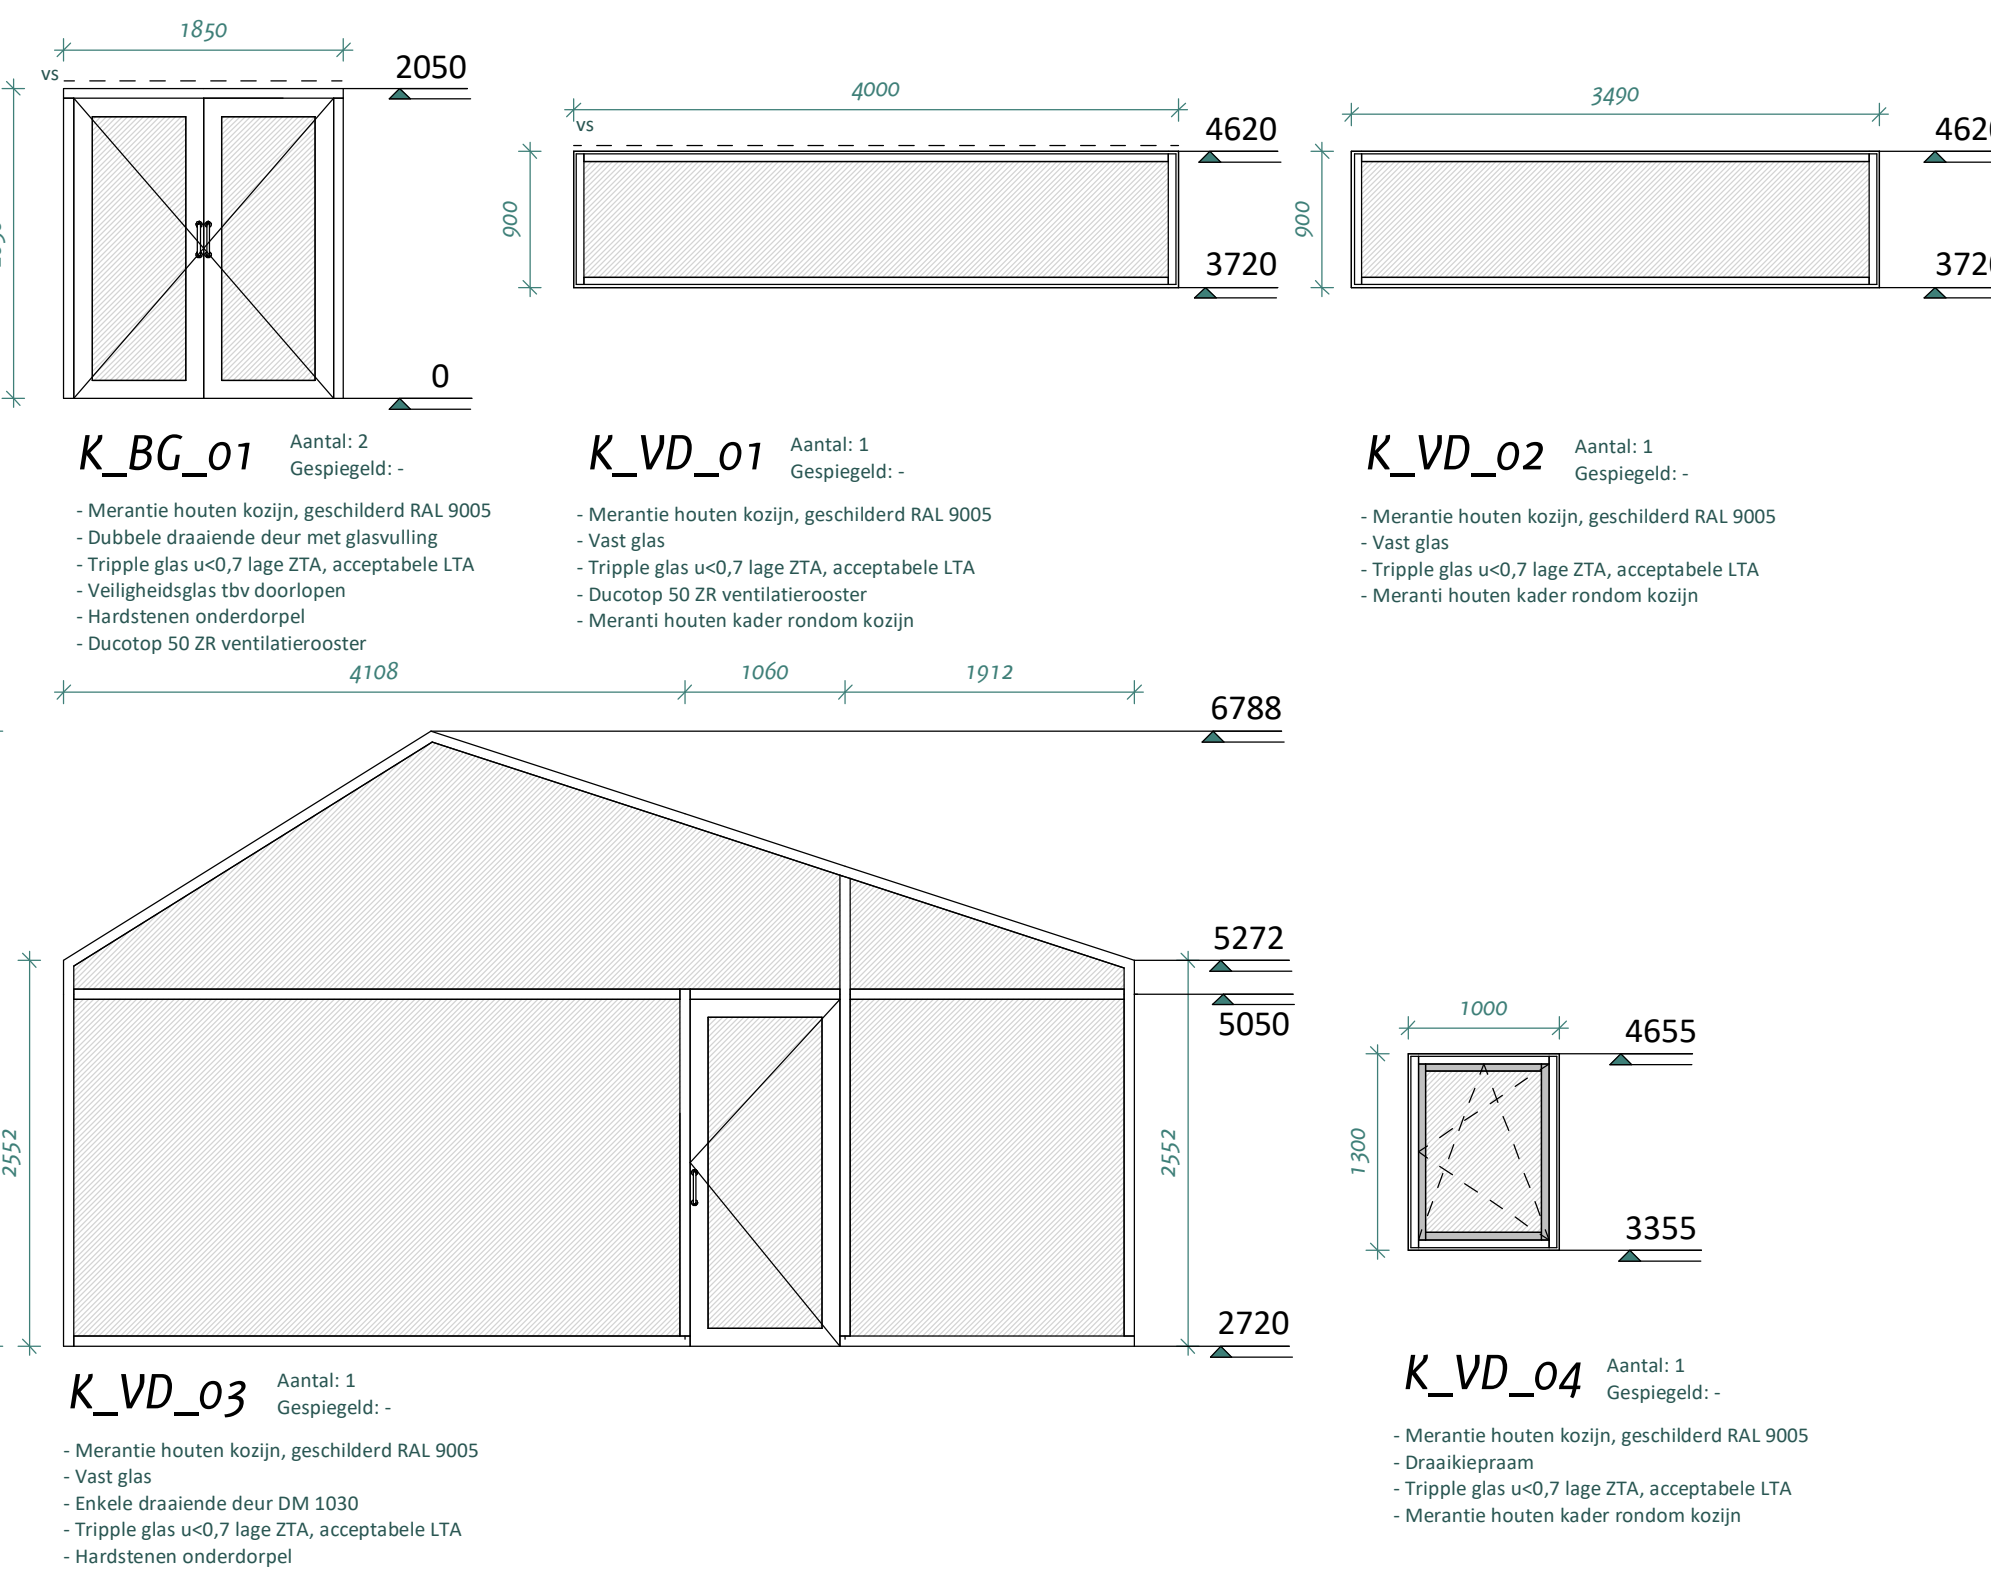


DETAIL 1.2

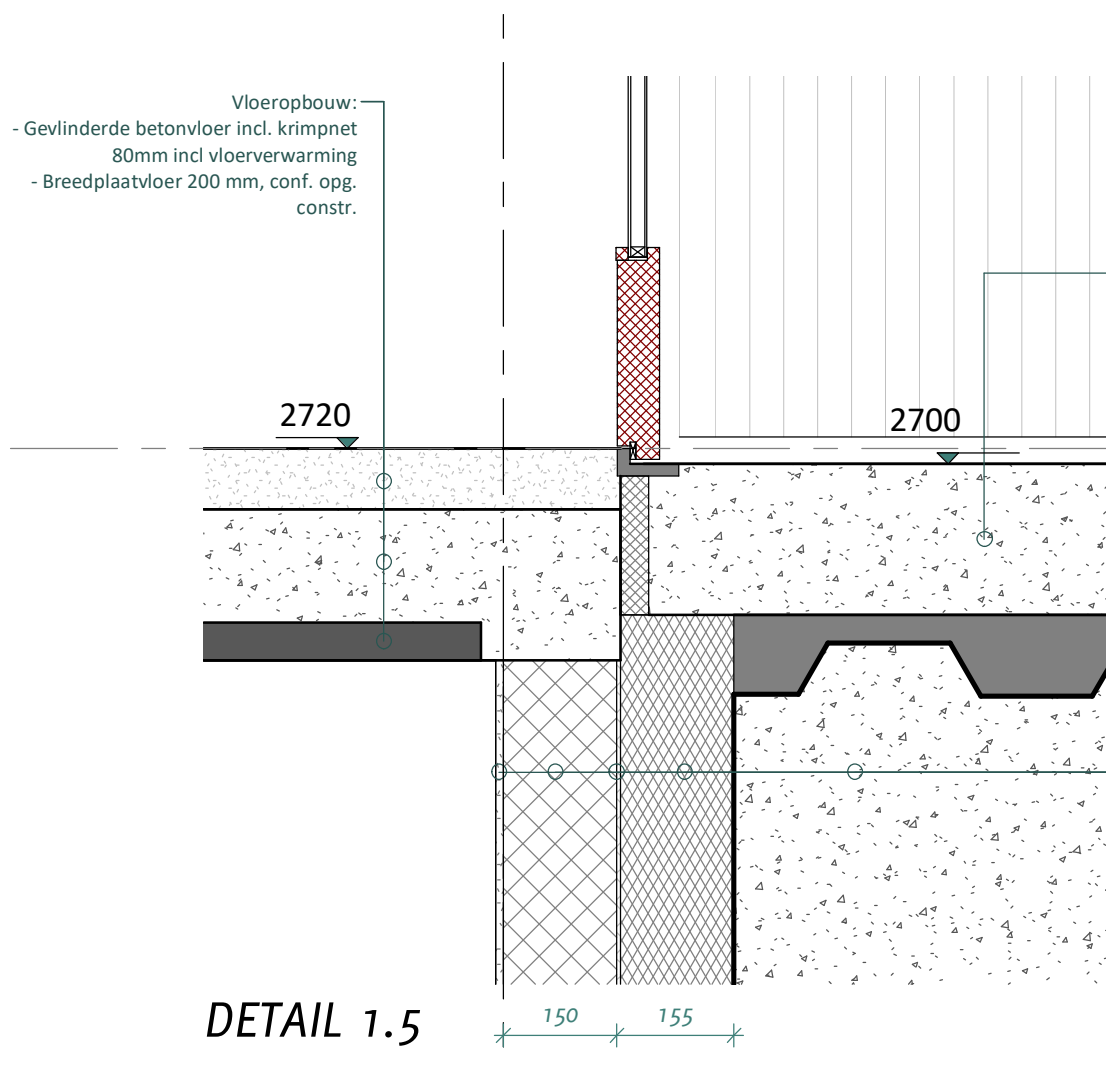


DETAIL 1.3




DETAIL 1.4

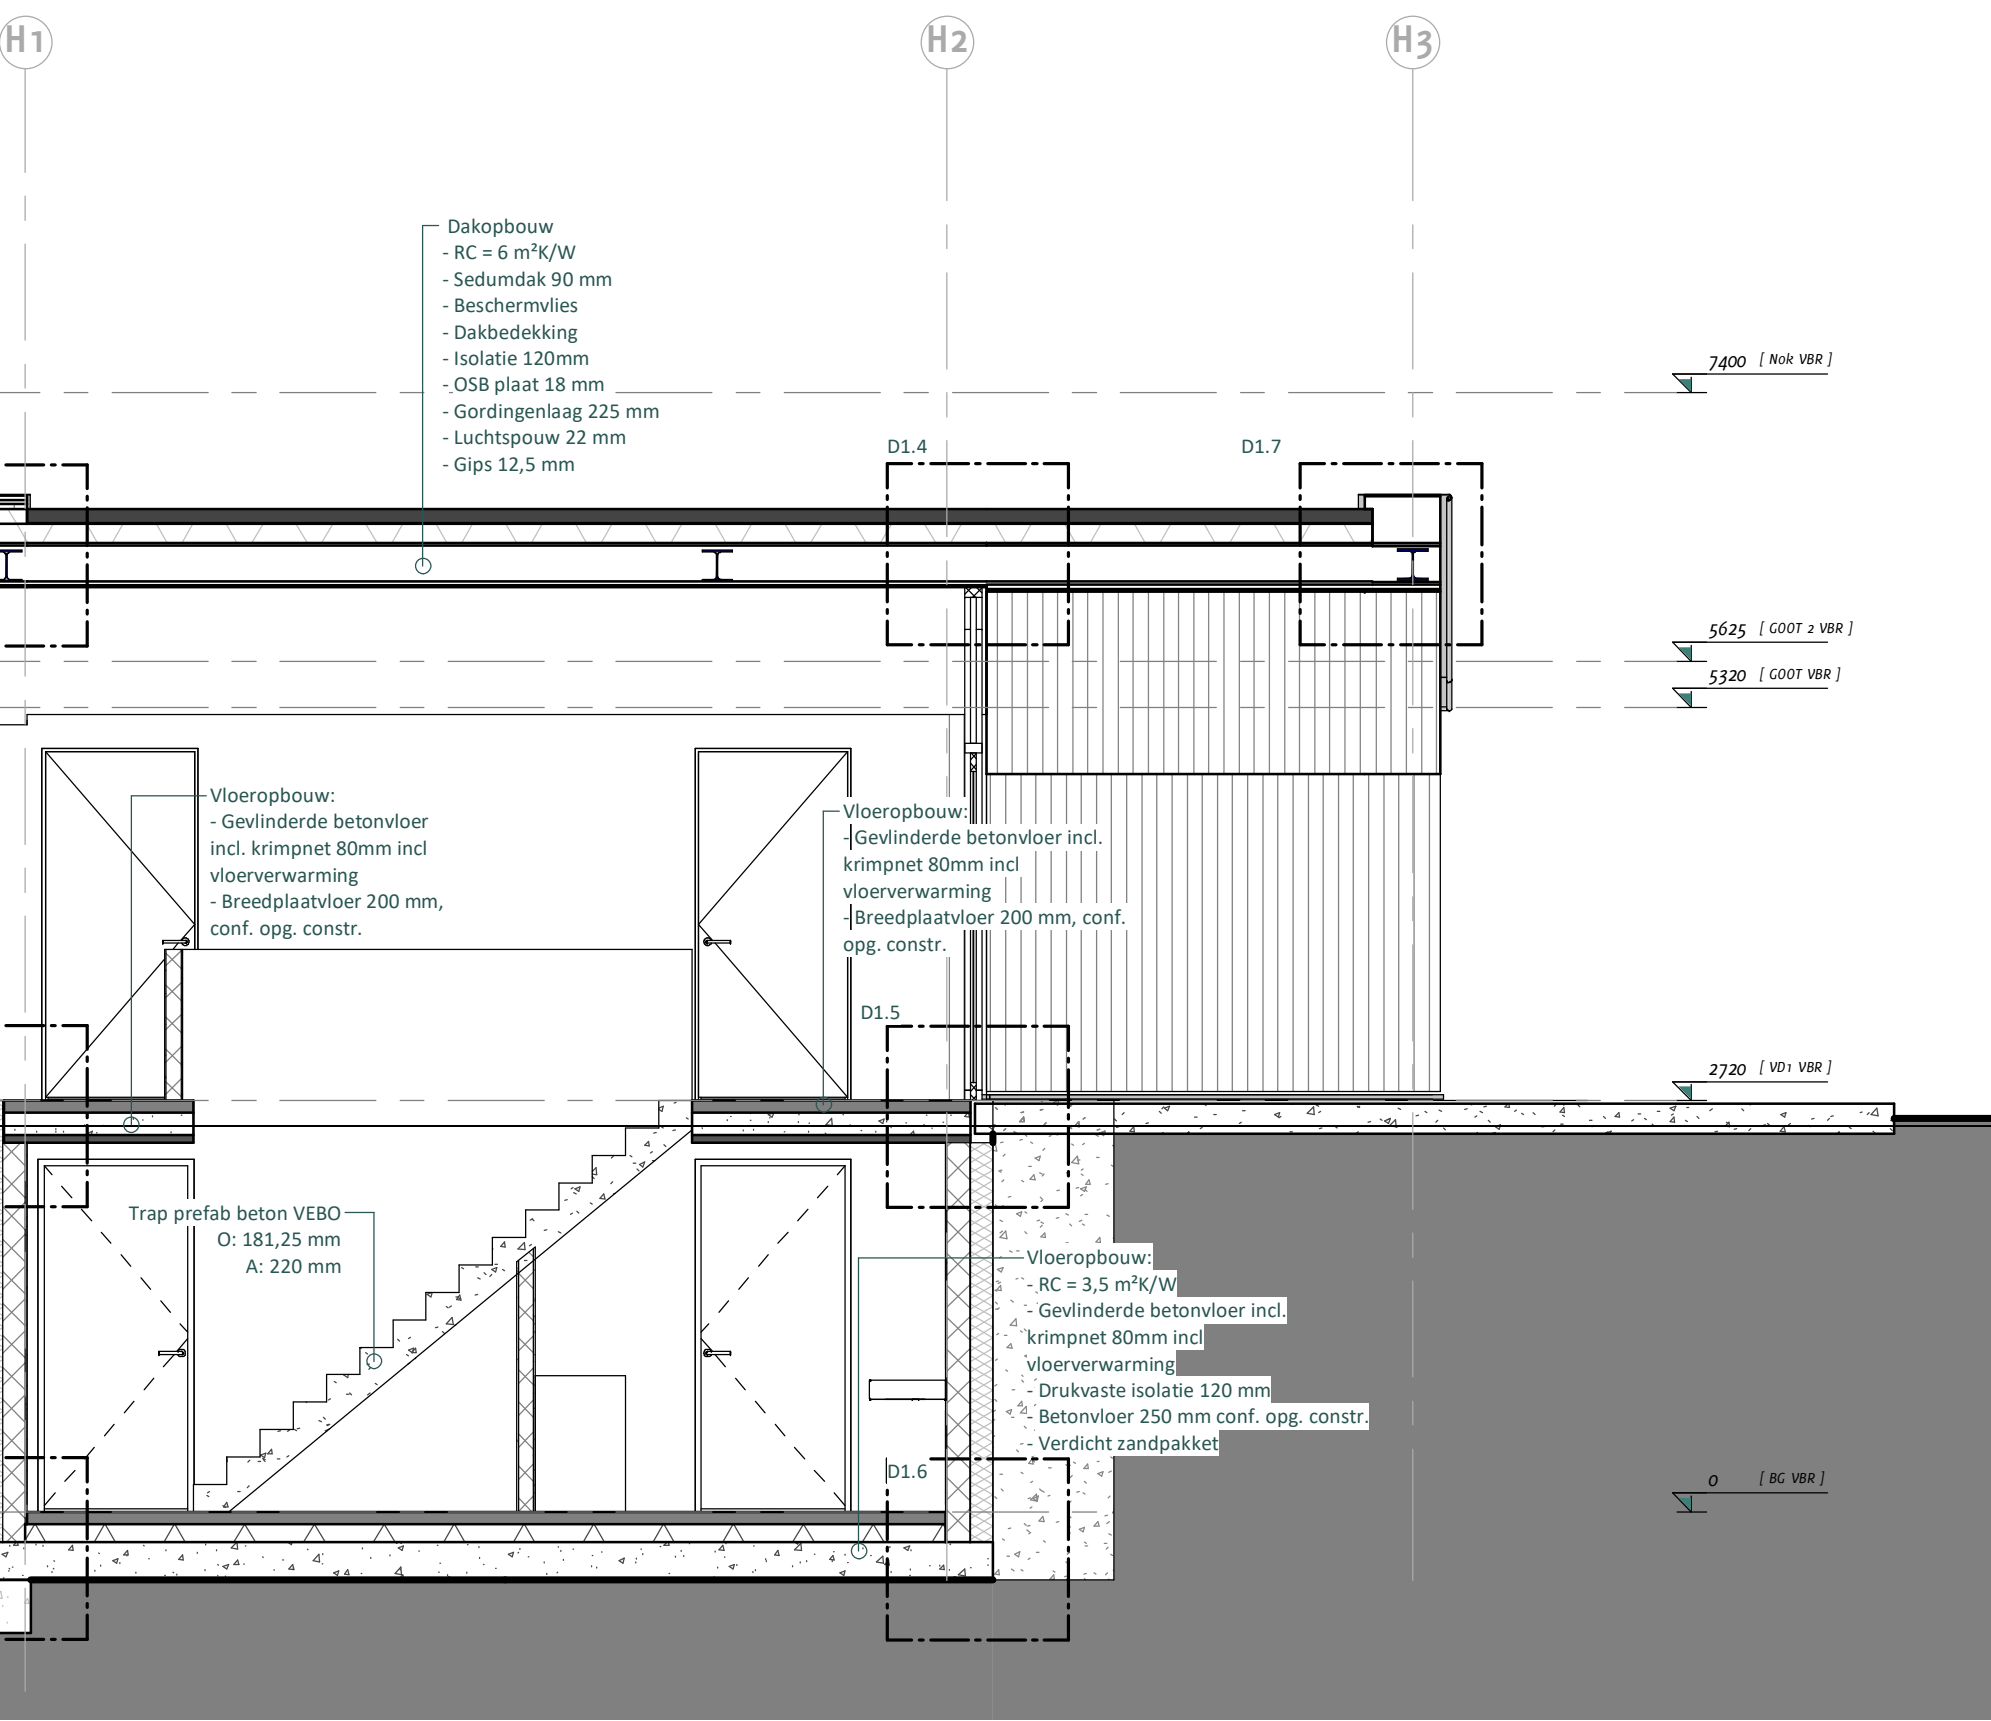

DOORSNEDE 1

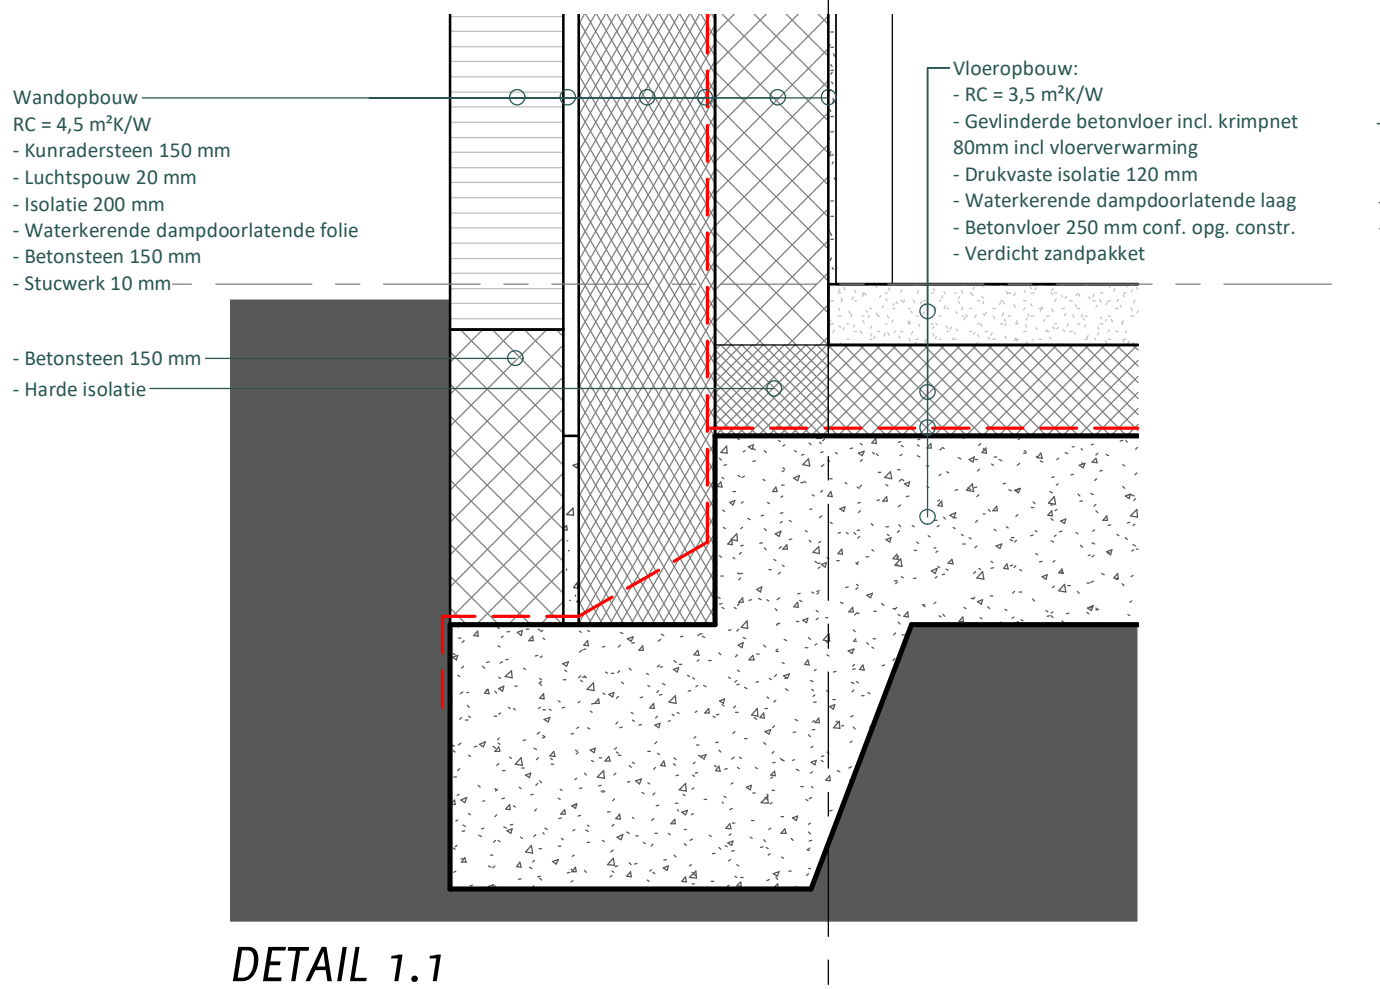

DETAIL 1.5

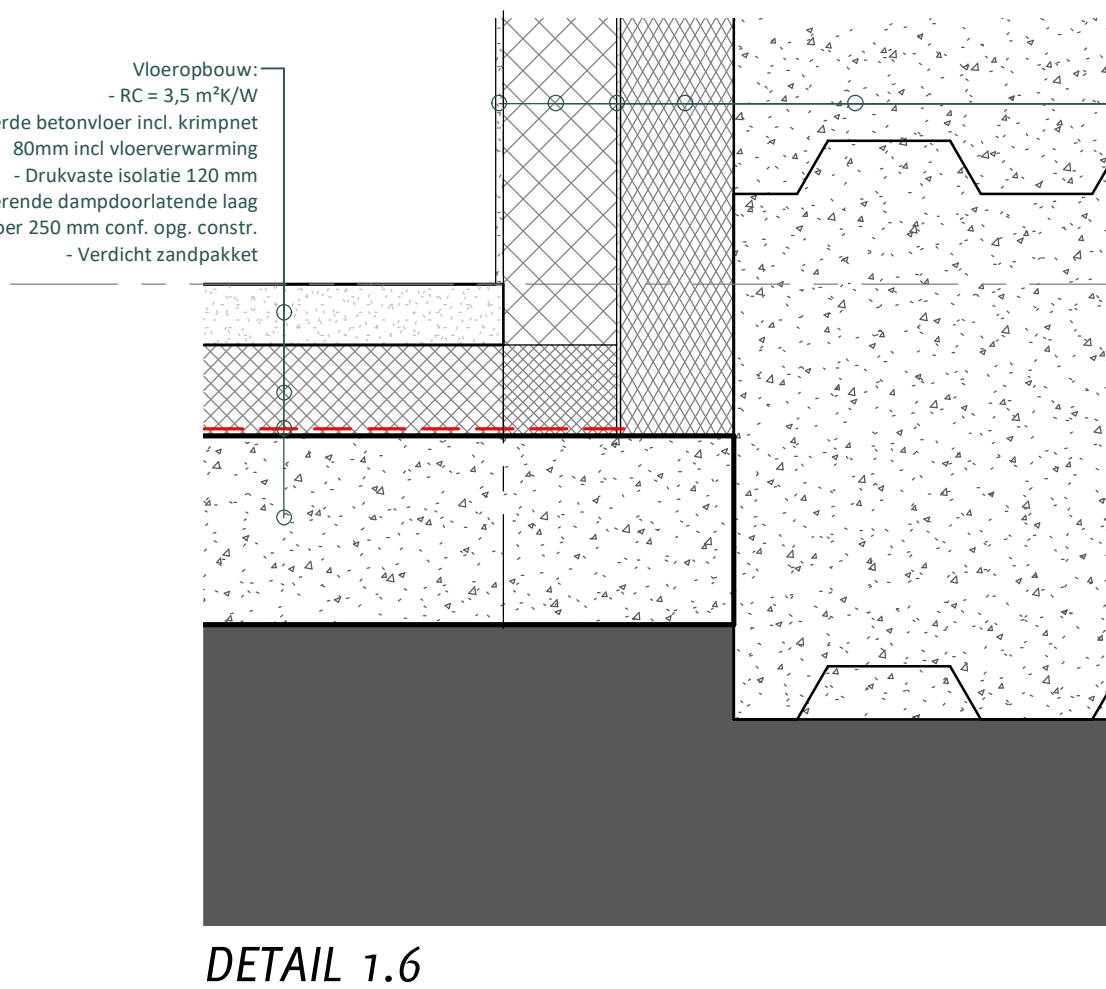

DETAIL 1.6



DETAIL 1.7

|        |   |               |                                                                                 |               |            |
|--------|---|---------------|---------------------------------------------------------------------------------|---------------|------------|
| RENVOL | ALGEMENE GEGEVENS                                                                                             | PROJECT       | VERBLIJFSRUIMTE SCHAPENSCHUUR<br>Achthundersweg 9   Sectie I nr. 340   Ransdaal | PROJECTNUMMER | 20.101     |
|        | alle maatvoeringen zijn zorgvuldig in het werk te meten en te controleren                                     | ONDERDEEL     | TECHNISCH ONTWERP                                                               | TEKENING      | T0302-     |
|        | alle maten in mm                                                                                              | GEMEENTE      | Voorendaal                                                                      | DATUM         | 14.10.2020 |
|        | alle afmetingen, eigenschappen en richtlijnen van de constructieve elementen conform opgave constructeur      | OPDRACHTGEVER | Dhr. R. Houben                                                                  | FORMAAT       | A1         |
|        | alle afmetingen, eigenschappen en richtlijnen van de installaties conform opgave installateur                 | ADRES         | Ransdalerstraat 81   6311 AX   Ransdaal                                         | SCHAAL        | 1:50       |
|        | alle volgens NEN 567 bereikbare geveldelen voldoen minimaal aan inbraakwerendheidsklasse 2                    | TEKENAAR      | AF                                                                              | FASE          | T0         |
|        | alle openingen in de buitenspouwbladen alsmede de dakdoorvoeren (roosters en stootvoegen) muisdicht uitvoeren | WIJZIGING A   |                                                                                 |               |            |
|        | ventilatievoorzorgingen uitvoeren conform NEN 1087 en NPR 1088                                                | WIJZIGING B   |                                                                                 |               |            |
|        | ventilatie natuurlijke toevoer, mechanische afvoer                                                            | WIJZIGING C   |                                                                                 |               |            |
|        |   |               |                                                                                 |               |            |
|        |   |               |                                                                                 |               |            |