


Stedenbouwkundige schets bedrijventerrein Voerendaal

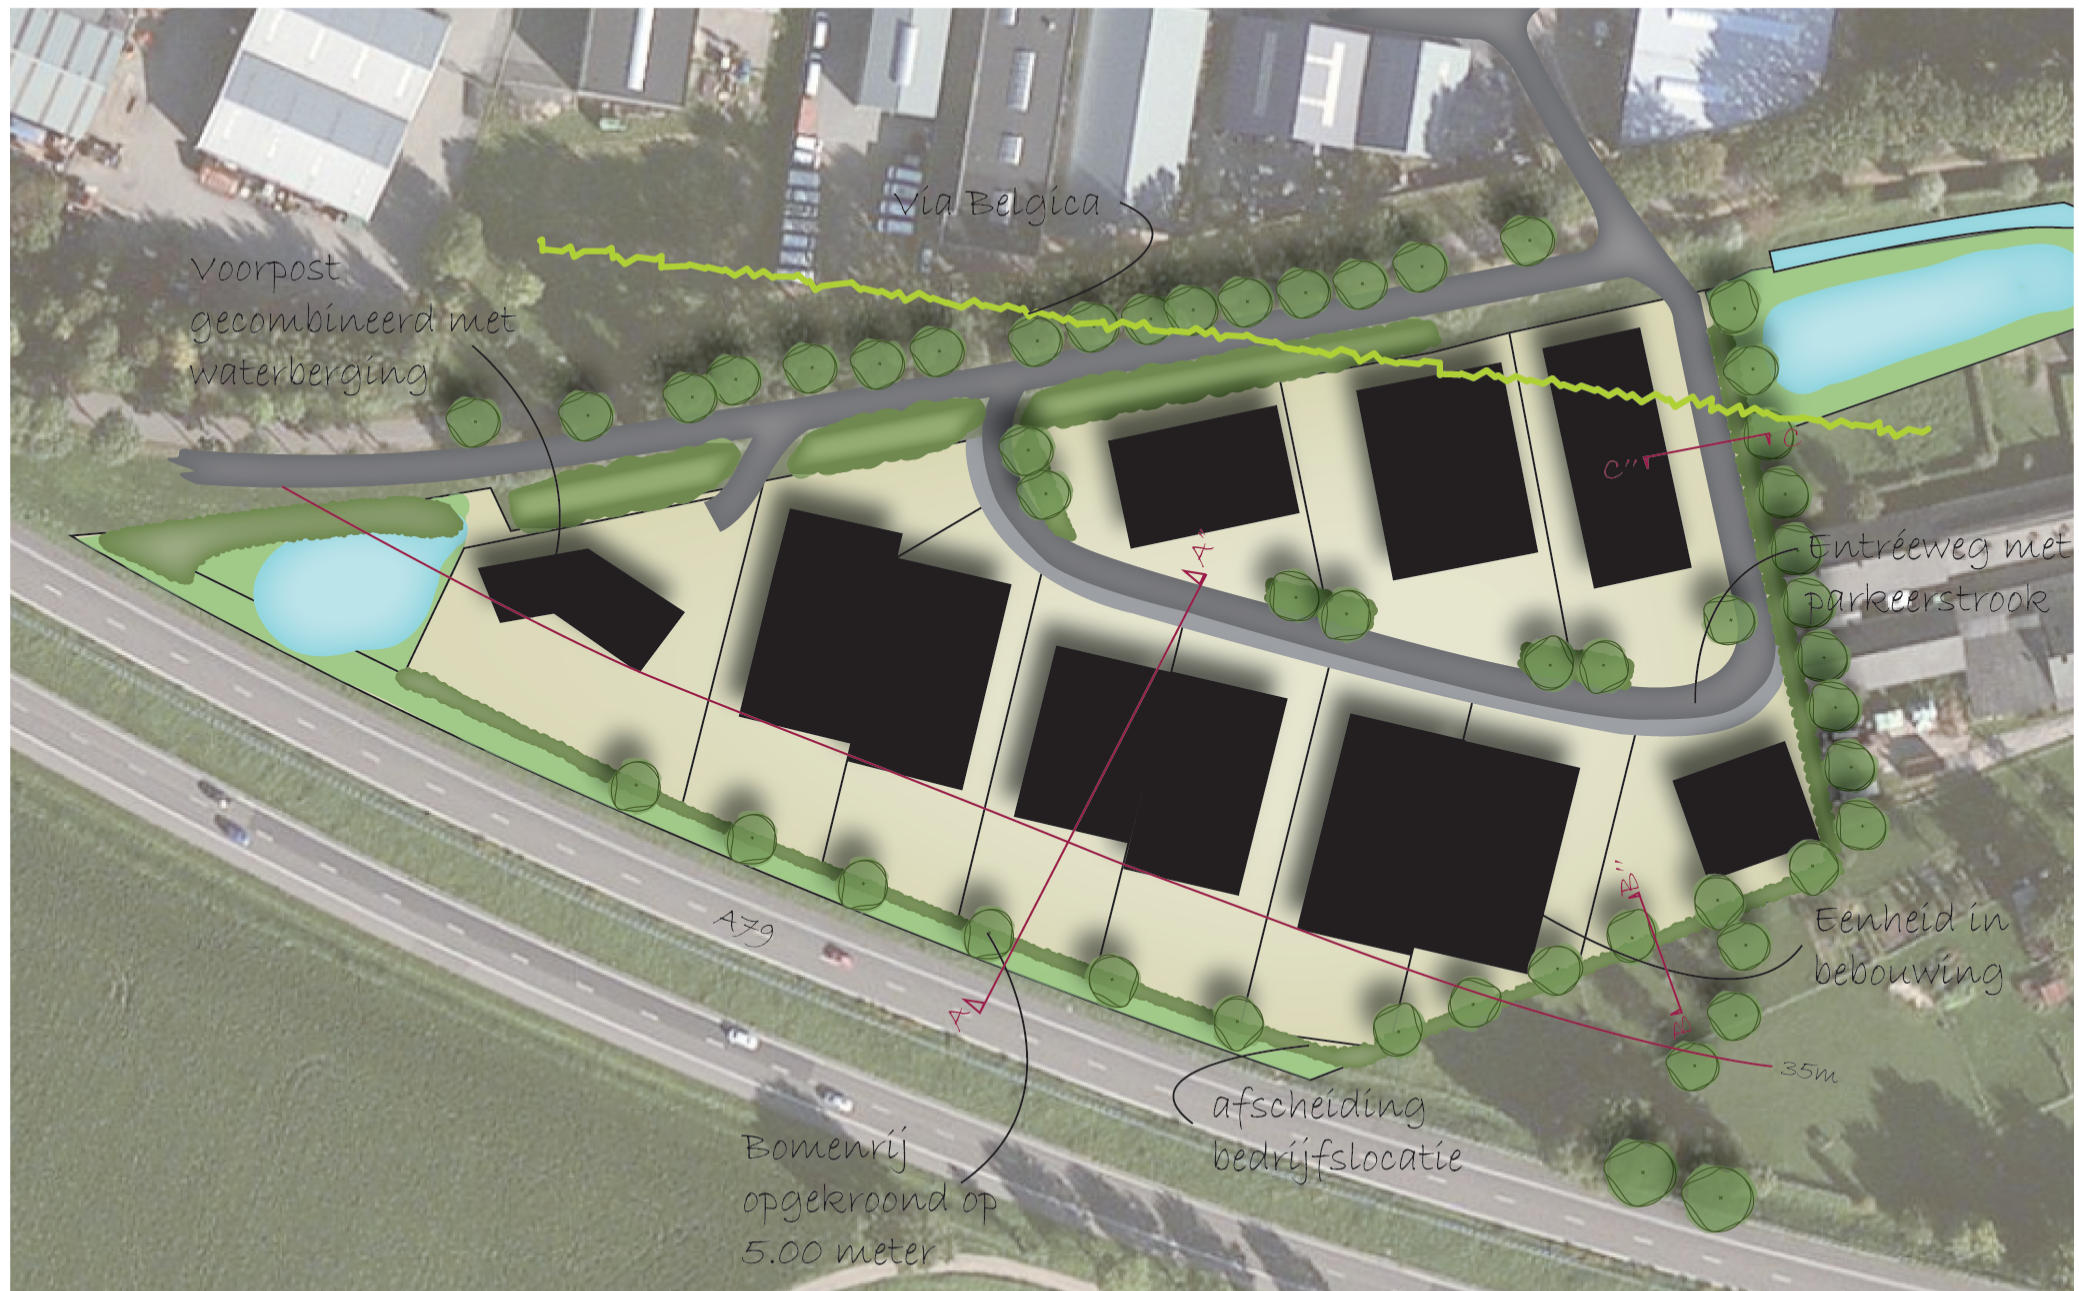


0 25 50 75 100 meter

POUDEROYEN
compagnons


Planlocatie Voerendaal
Oude Midweg
januari 2015
schaal 1:1000



Doorsnede A - A''

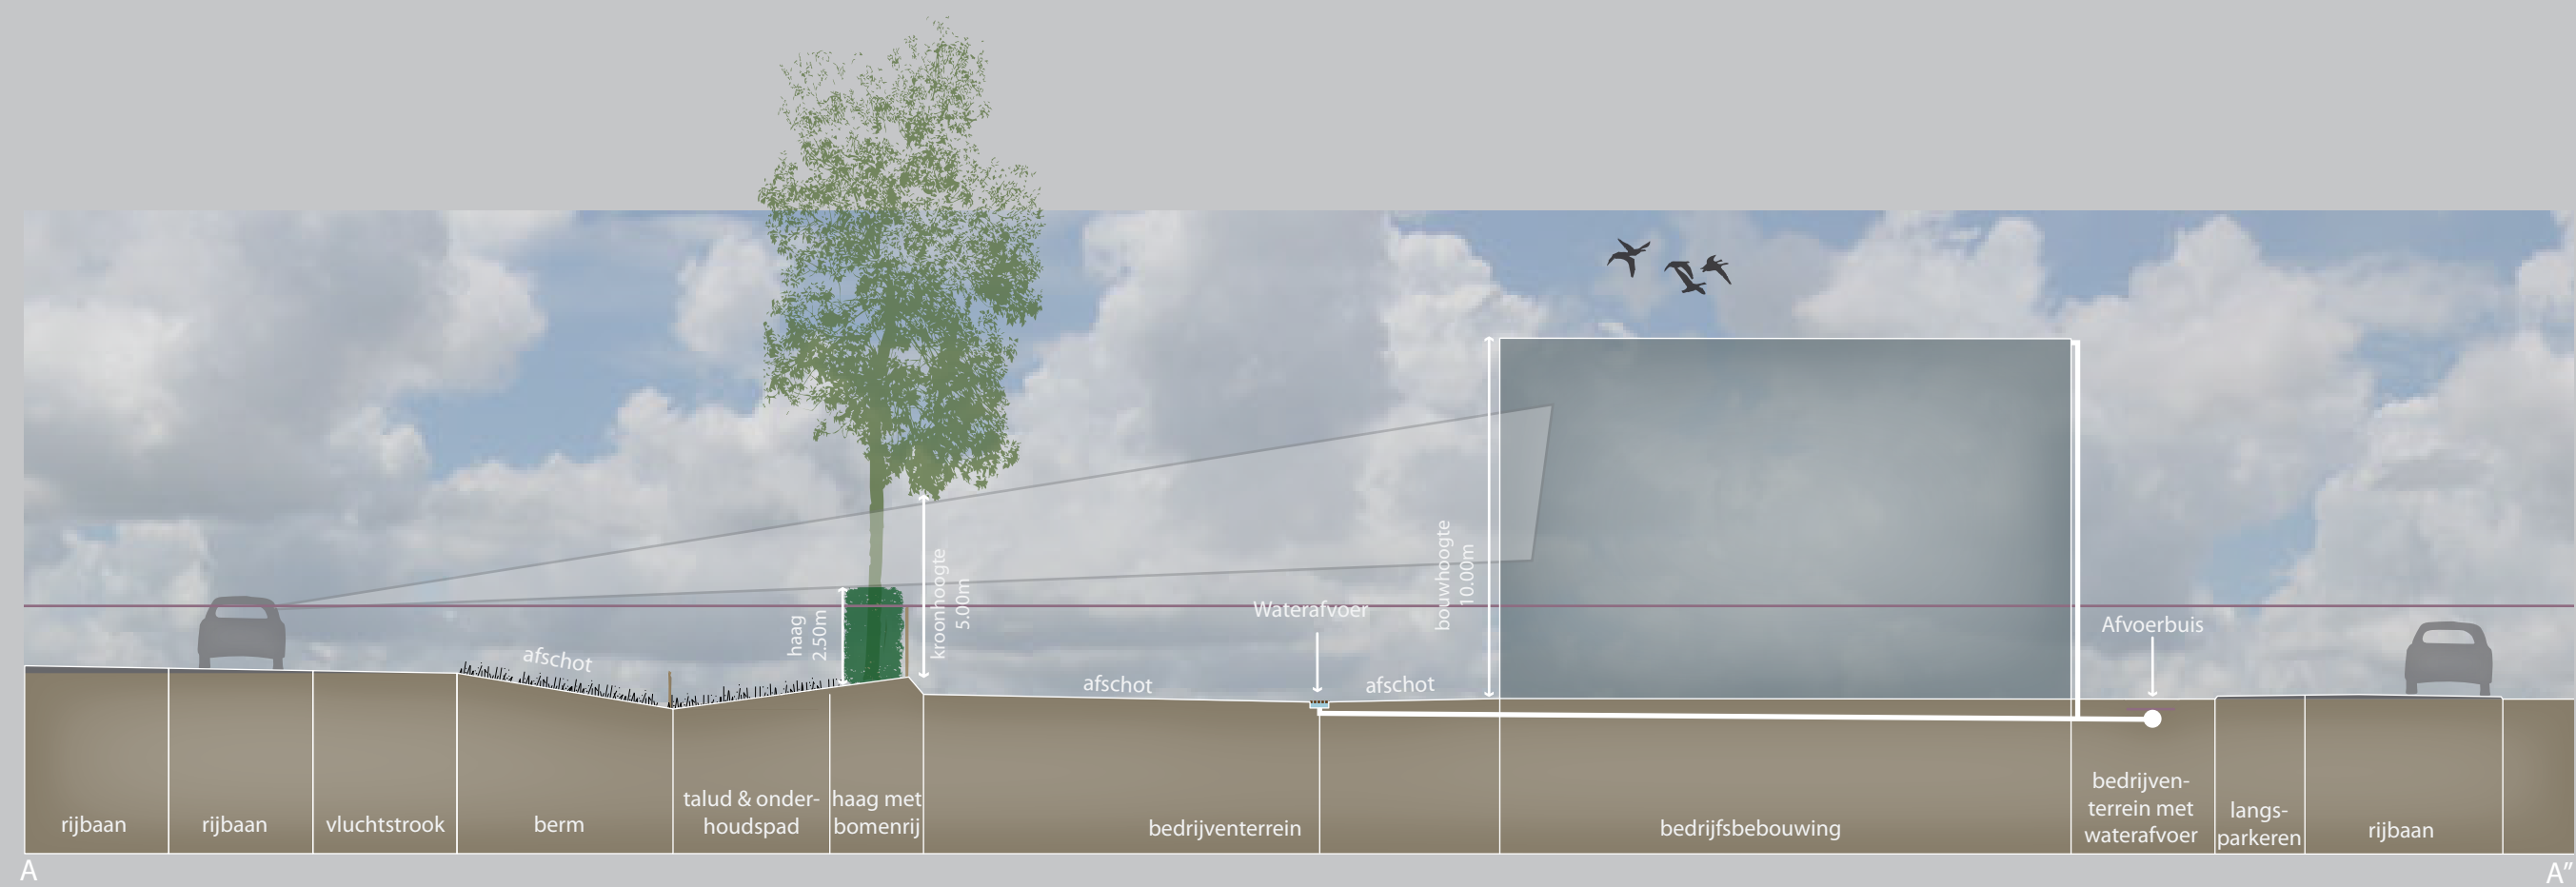

Doorsnede B - B''

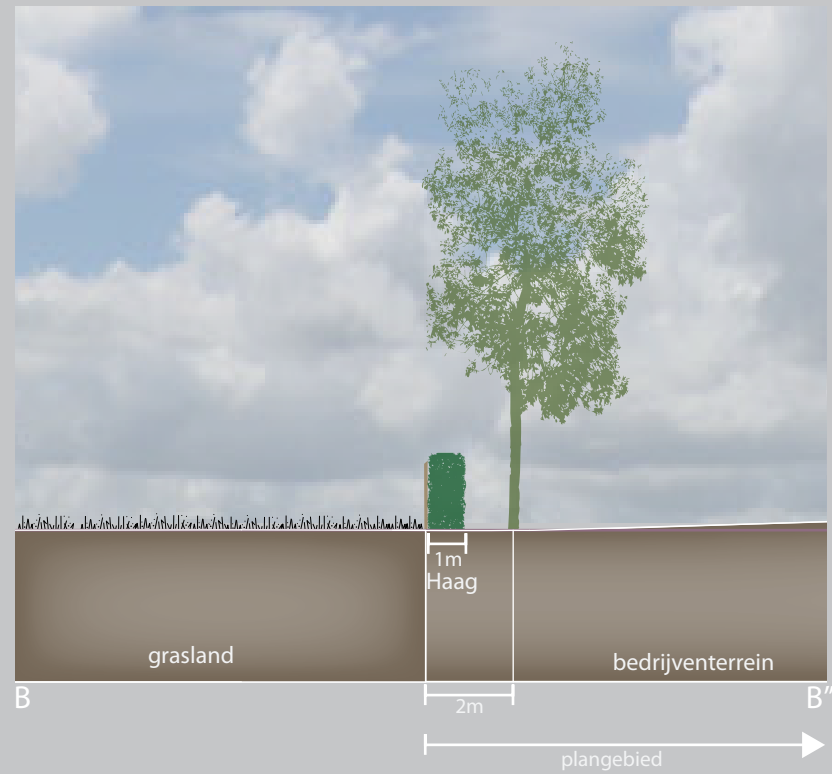

Doorsnede C- C''

