


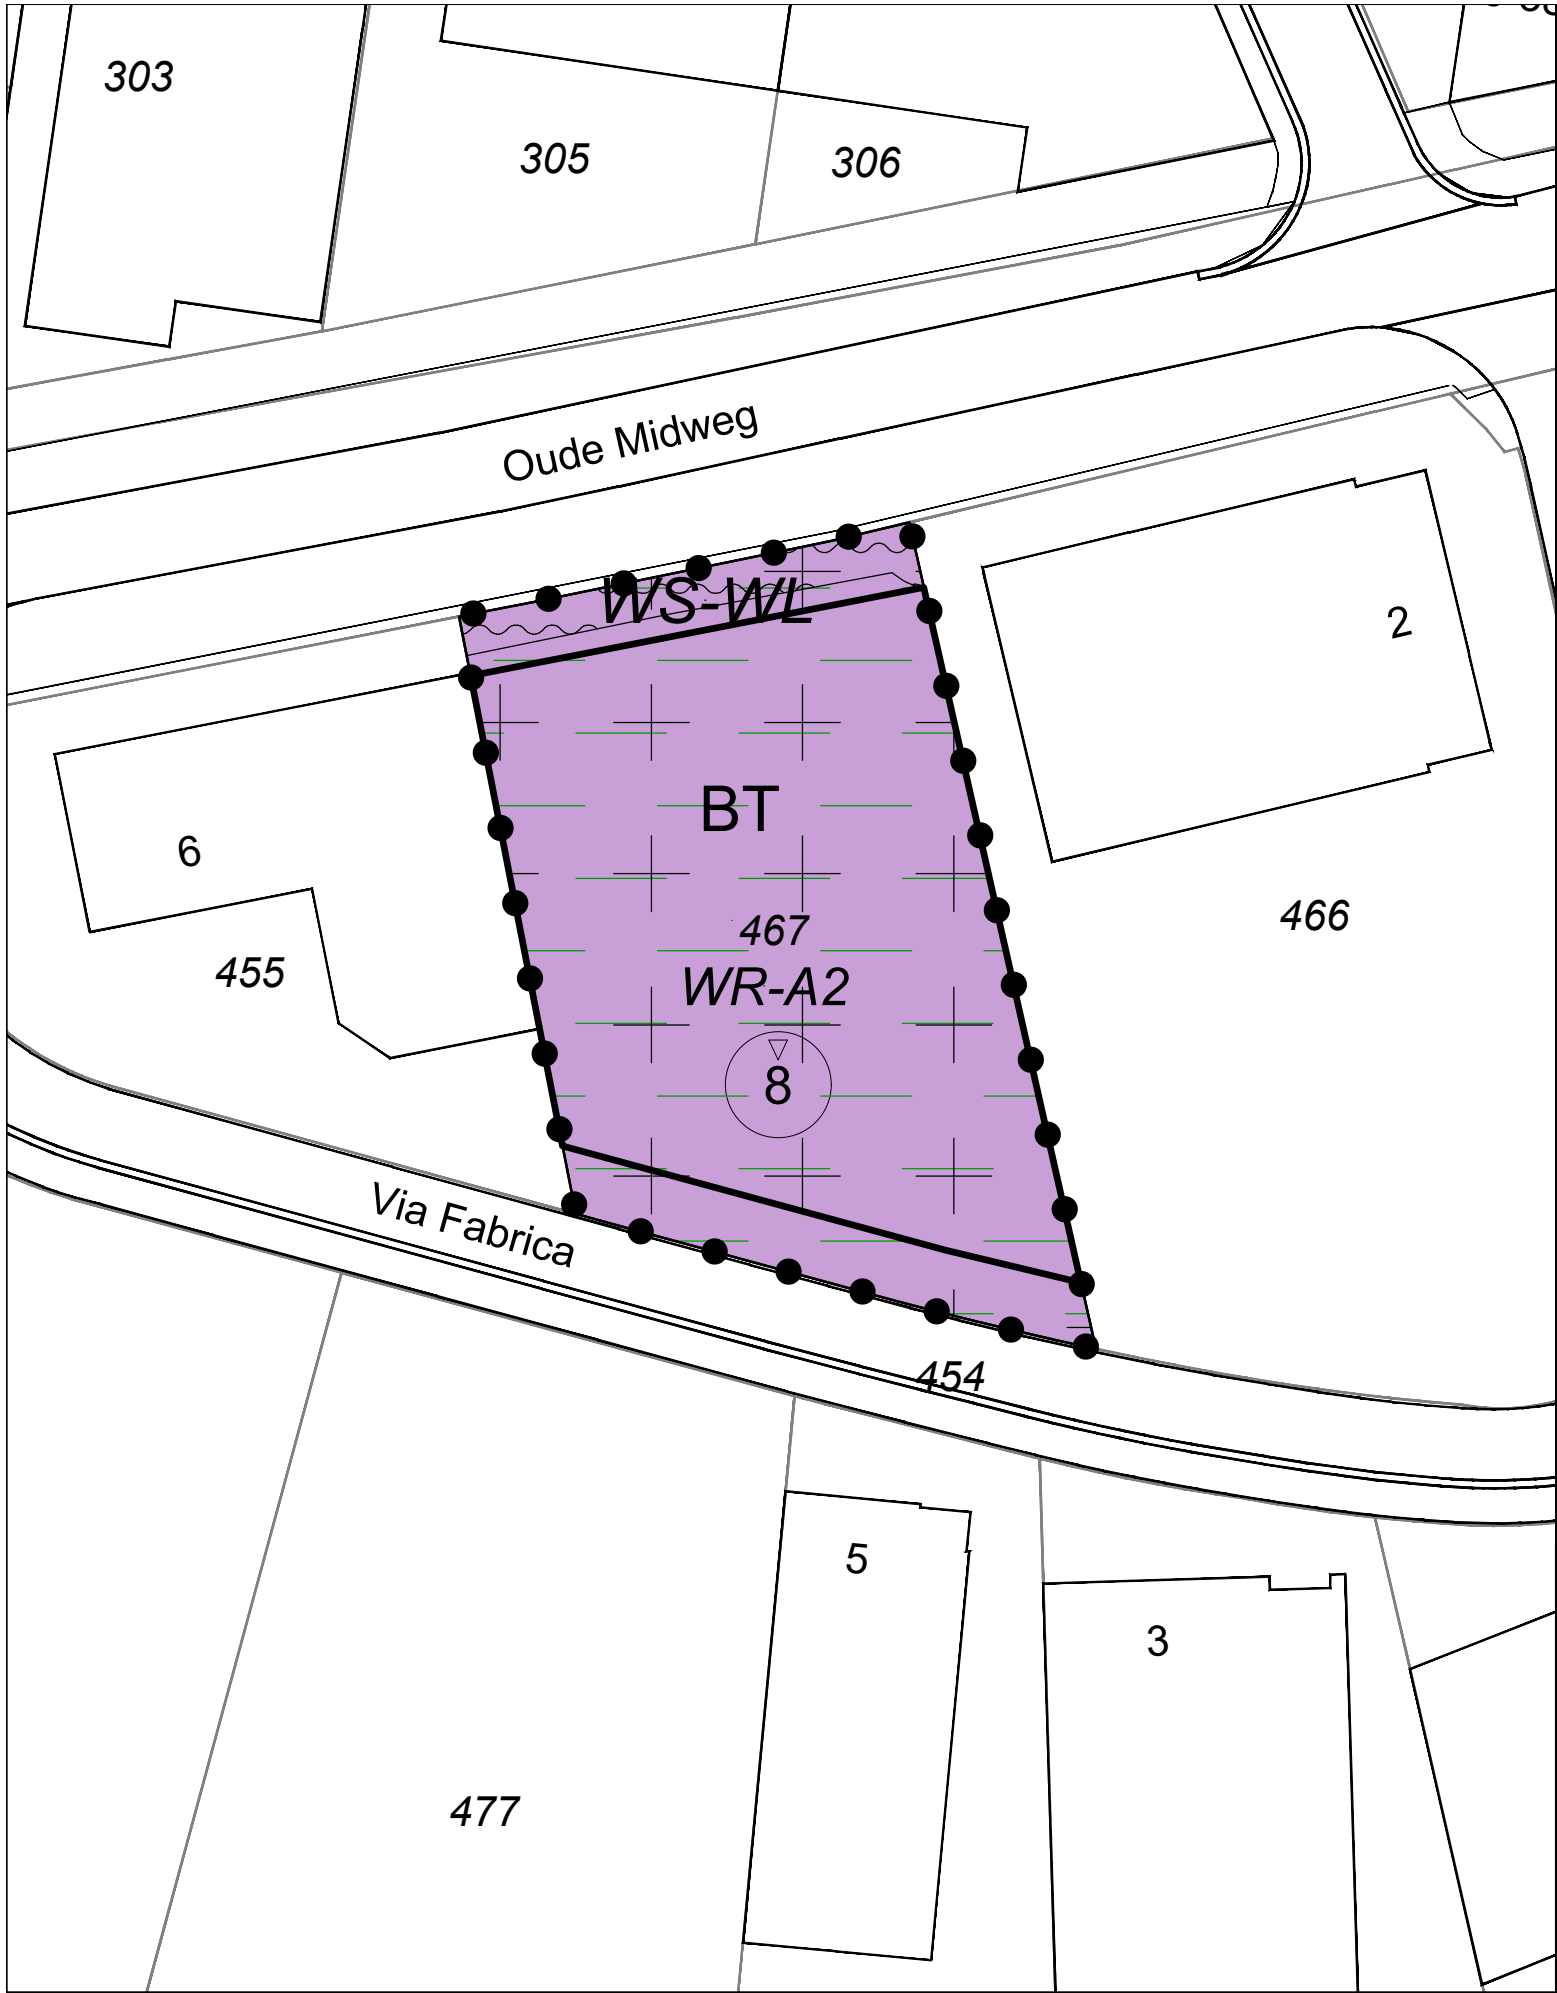

Legenda

Plangebied

Enkelbestemmingen

BT Bedrijventerrein

Dubbelbestemmingen

Waarde - Archeologie 2

Waterstaat - Waterlopen

Gebiedsaanduidingen

milieuzone - bodembeschermingsgebied

Bouwvlakken

bouwvlak

Maatvoeringen

maximum bouwhoogte (m)

Uitwerkingsplan:

5e tranche Bedrijventerrein  
Lindelauffer Gewande-Op gen Hek  
Gemeente Voerendaal

Opdrachtgever: SMA-advies

Status: vastgesteld


Get.: WDK Datum: 01-05-2024

Formaat: A3 Schaal: 1:500

Tekeningnummer:  
NL.IMRO.0966.UPLGOpgenhek05-VG01

BraGIS GIS/CAD  
Ondersteuning  
en software

Dalenstraat 4B, 5466 PM Eerde  
E-mail: info@bragis.nl  
Web: www.bragis.nl

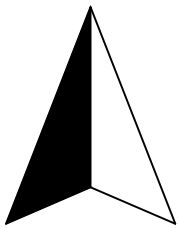

Noordpijl