


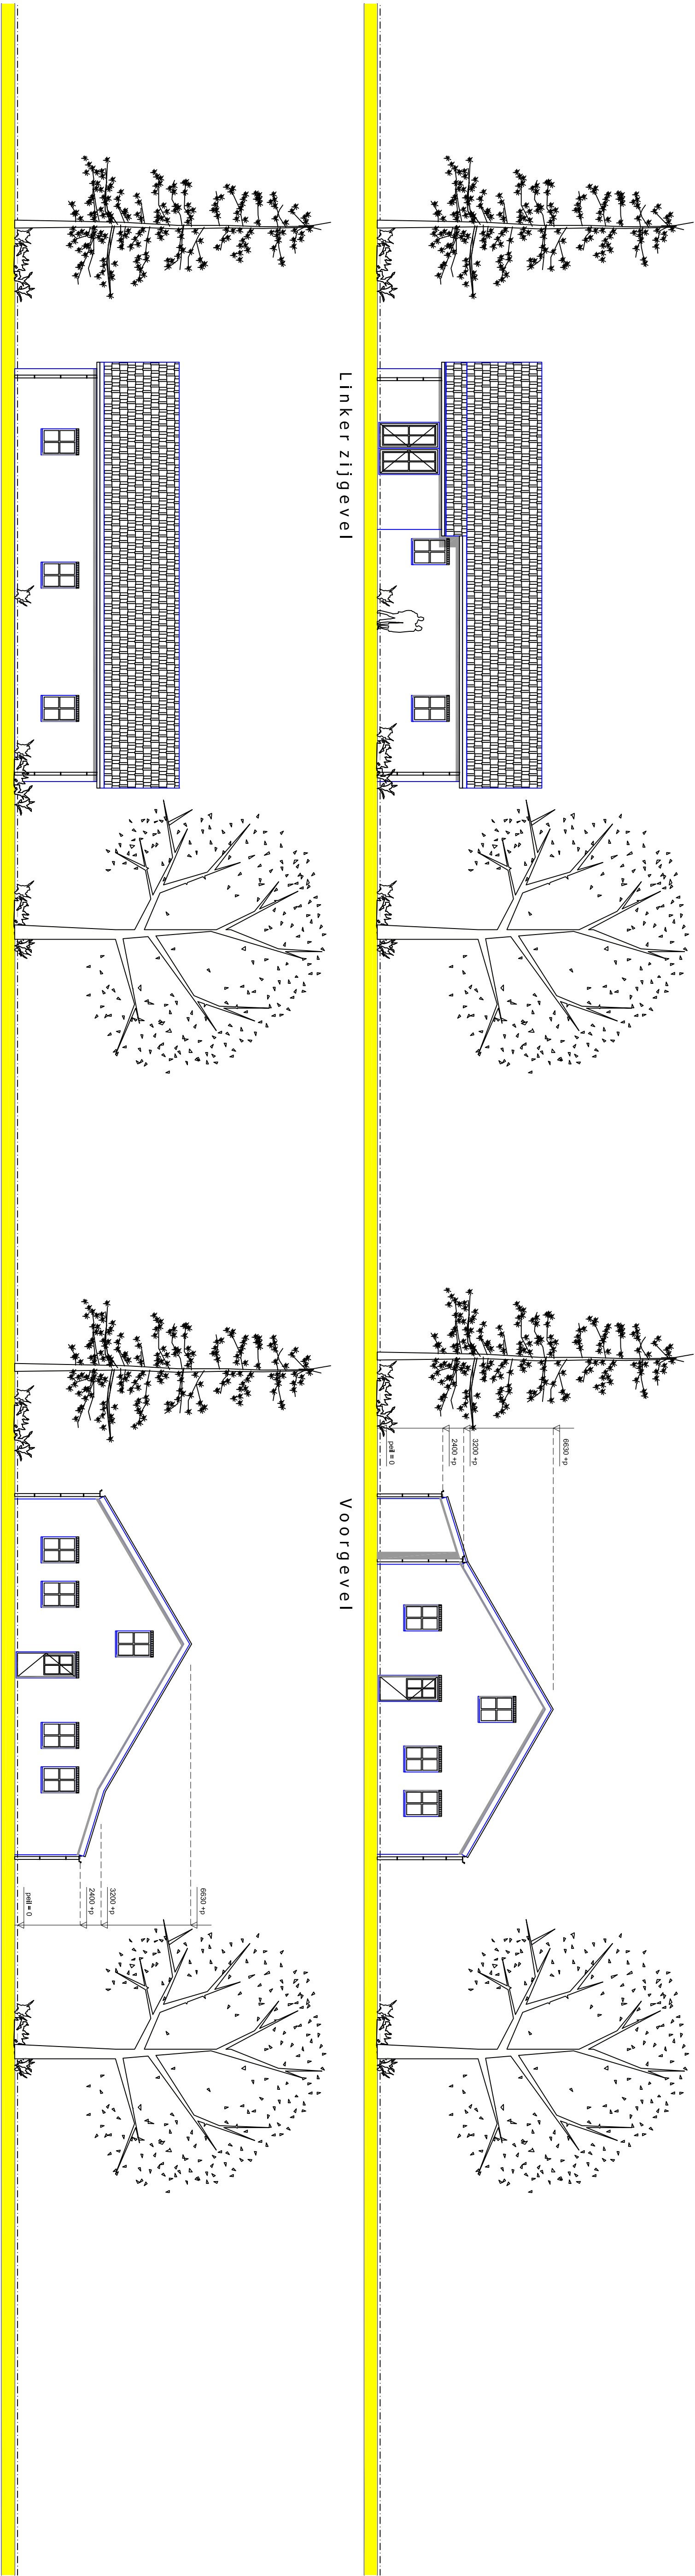

Brandweer



brandrampel in meters met KIWA-keur
slangdoortlaat 3/4 inch volgens NEN 2559

pictogram UTGANG sticker NEN 6088


deur zonder sleutel te openen

rookmelder



noodverlichting

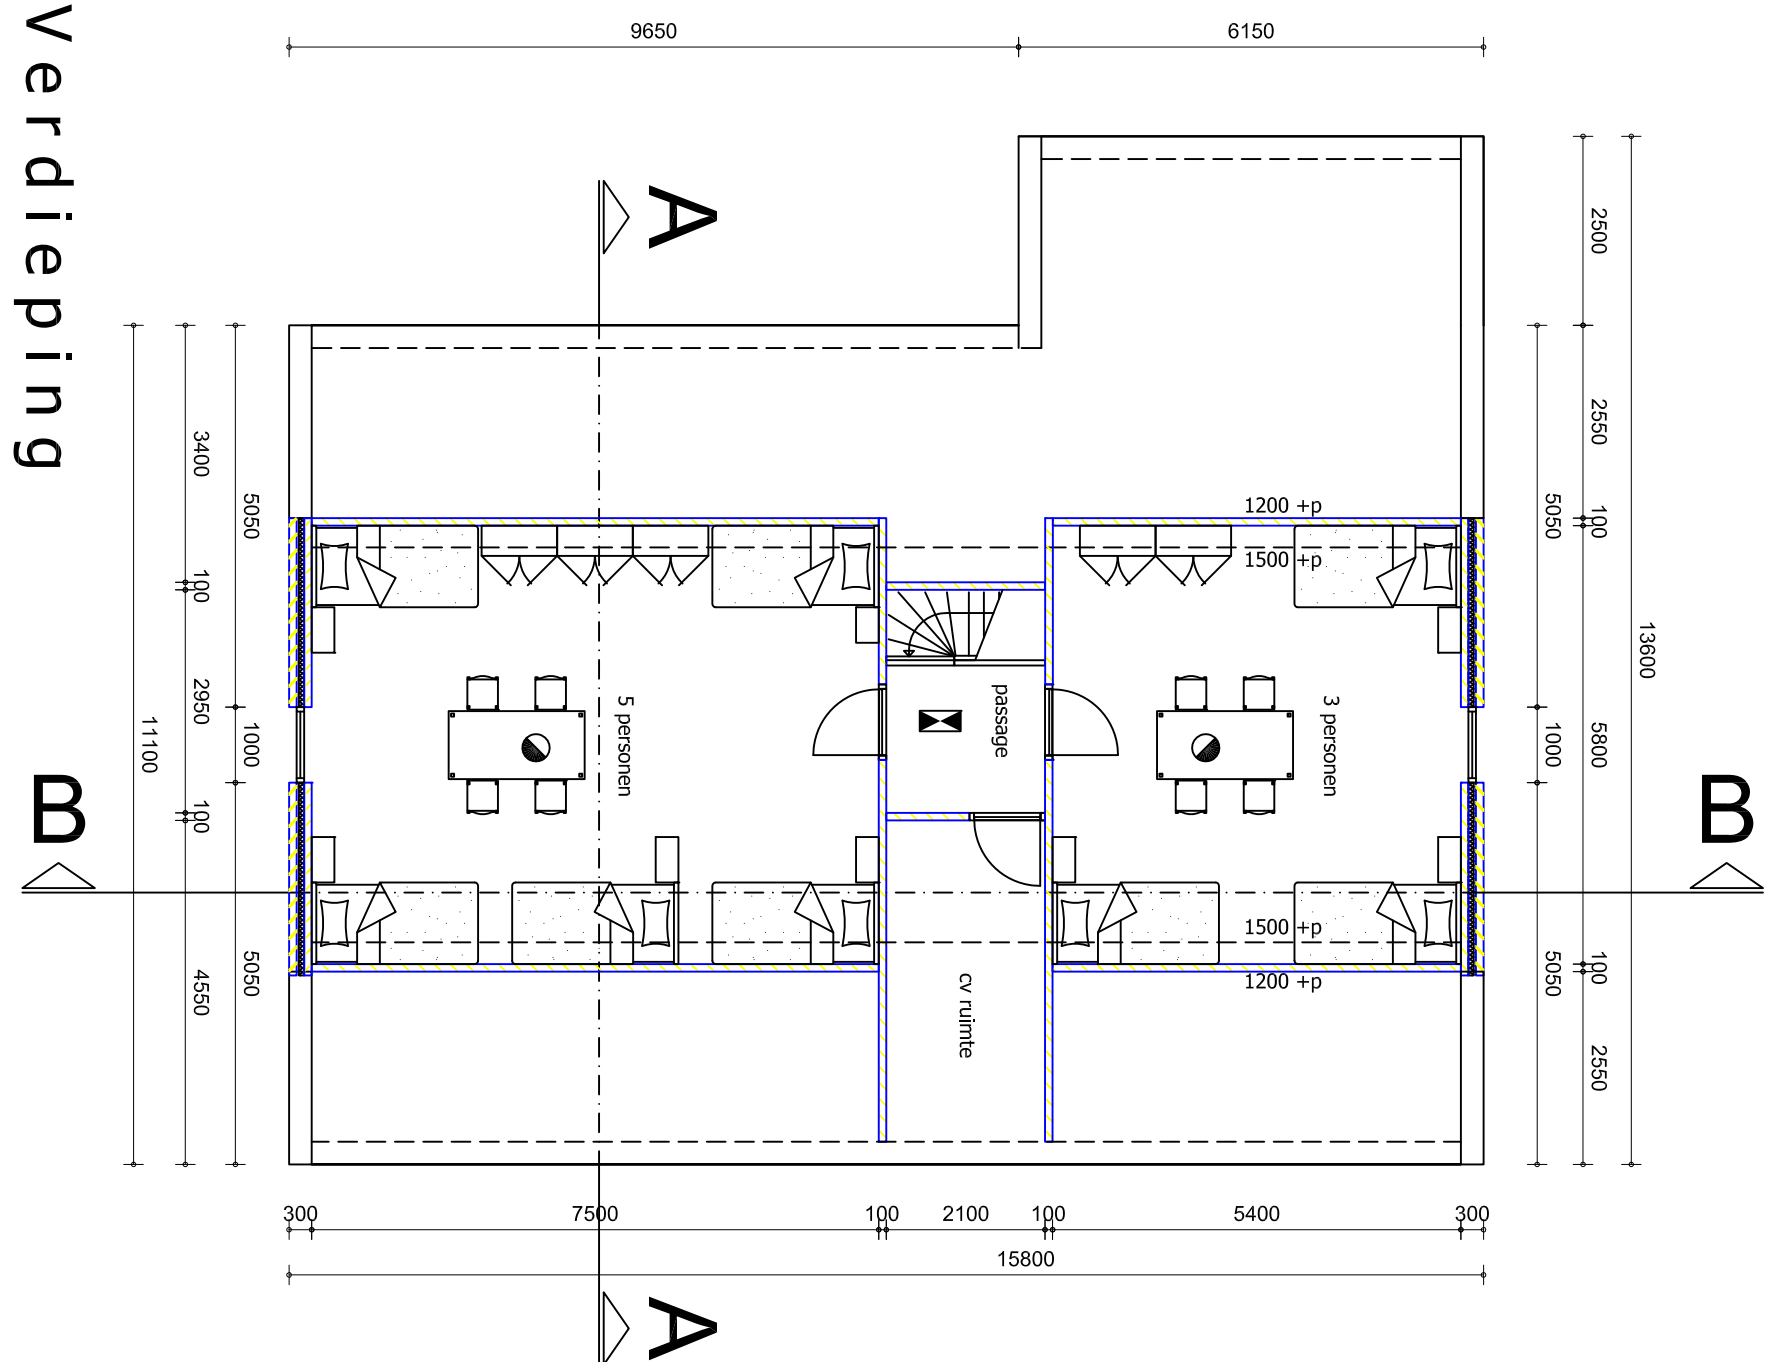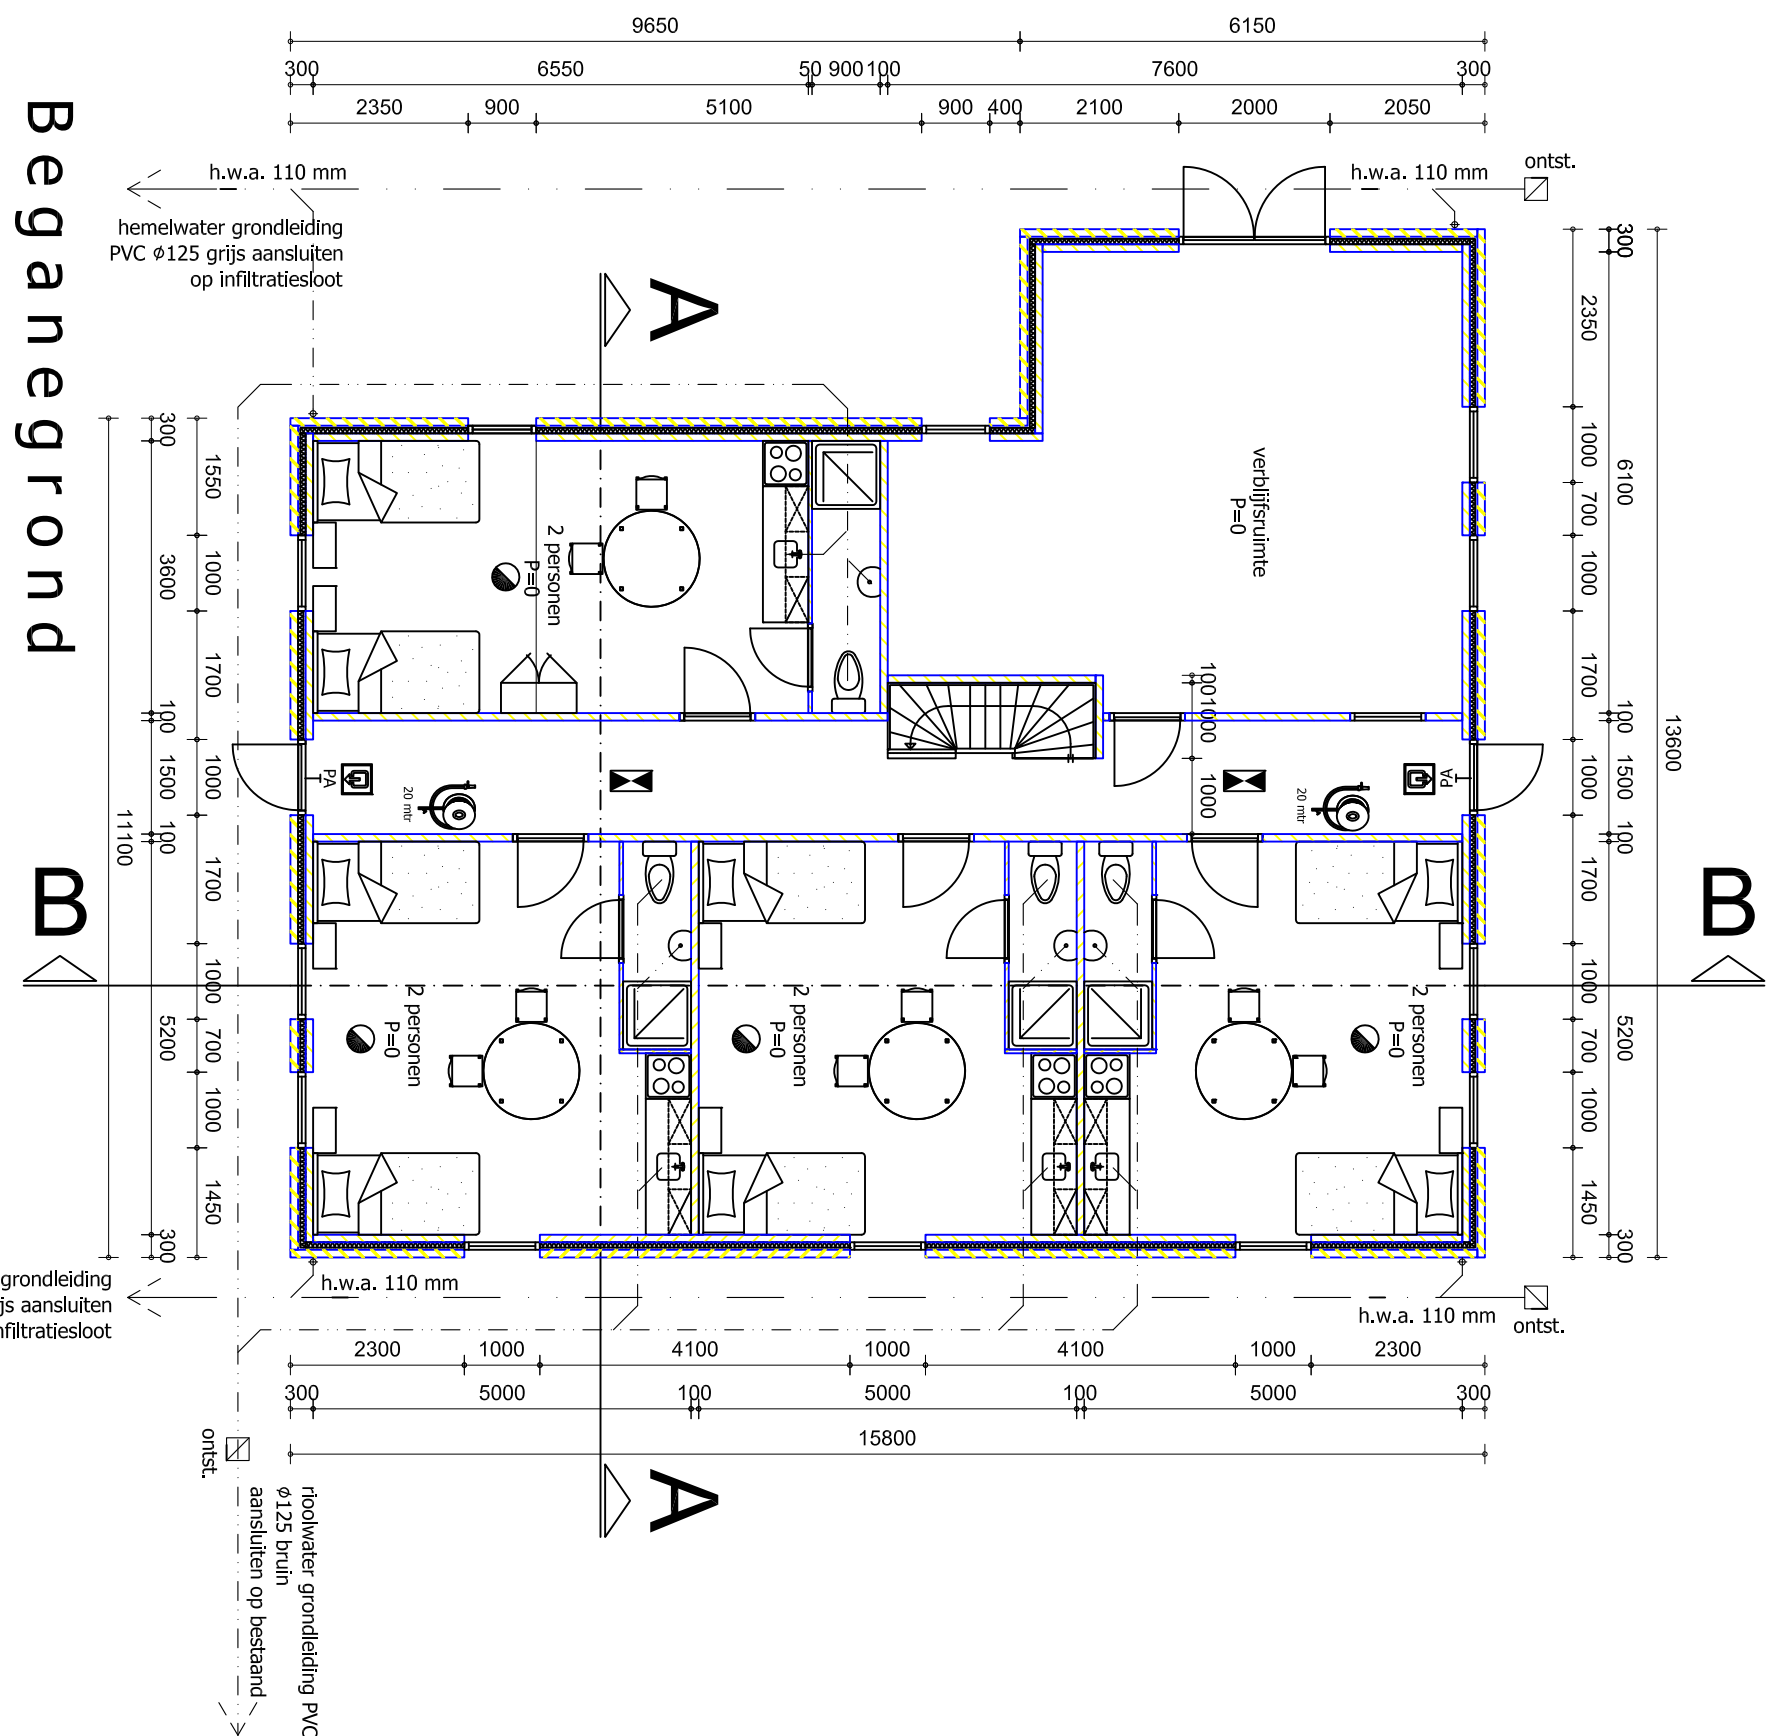

Doorsnede B-B

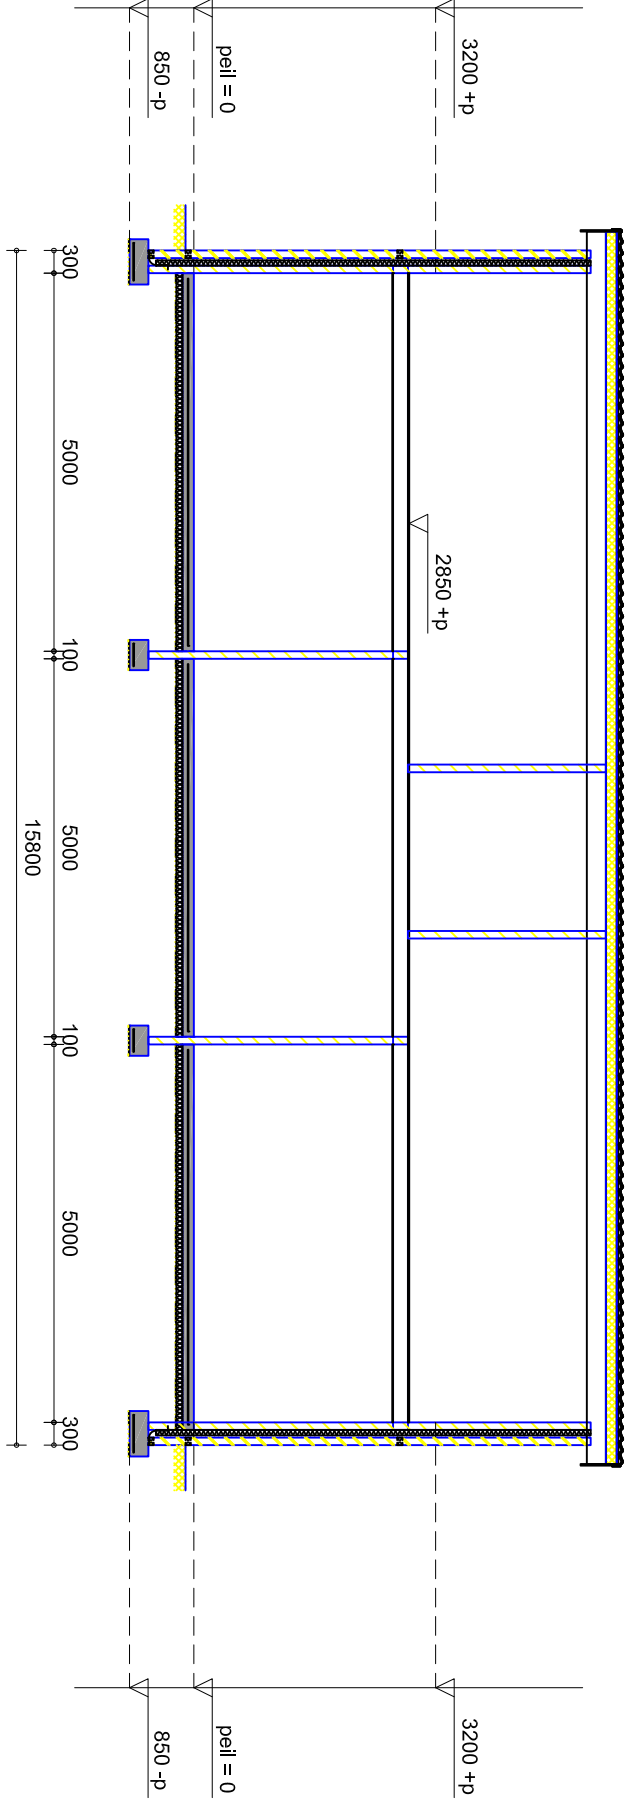

Doorsnede A-A

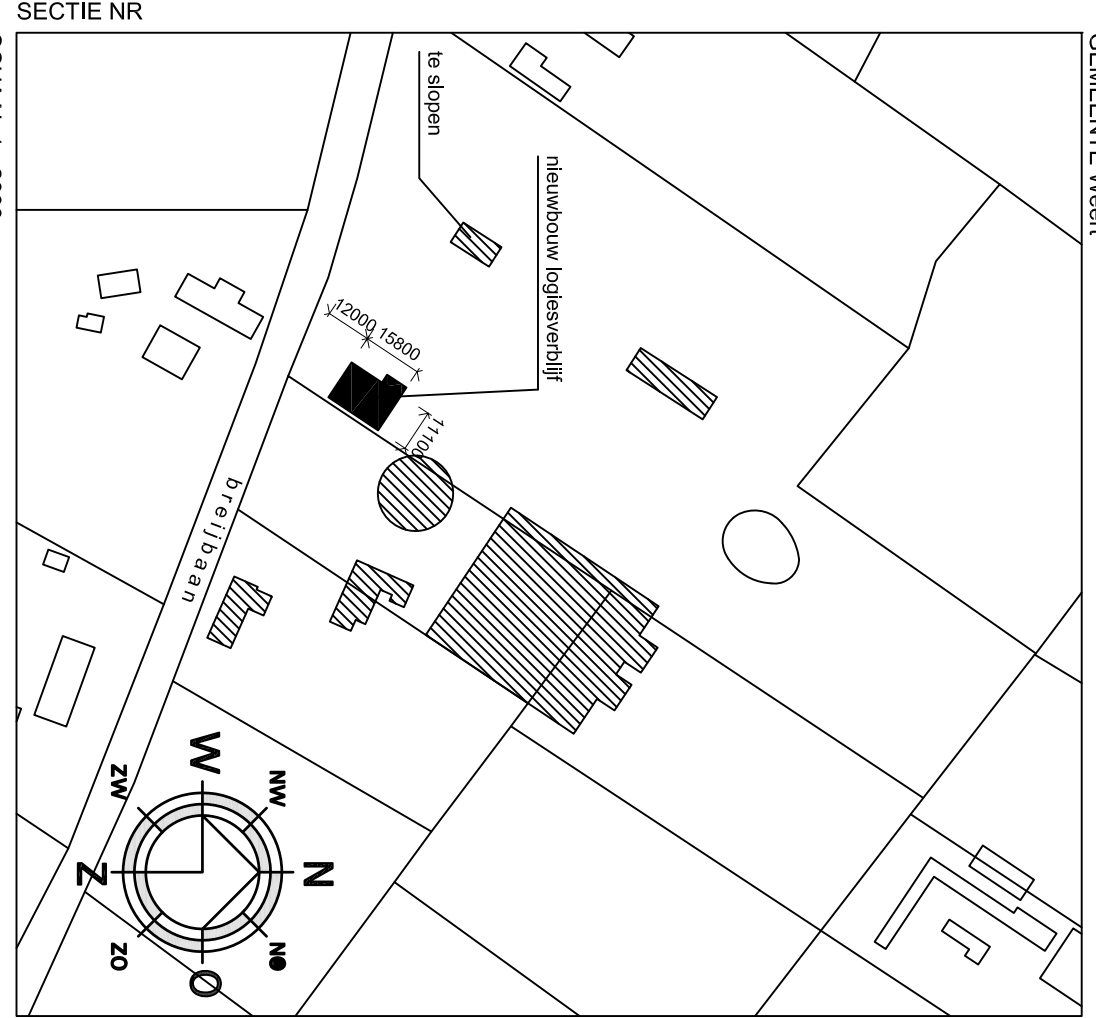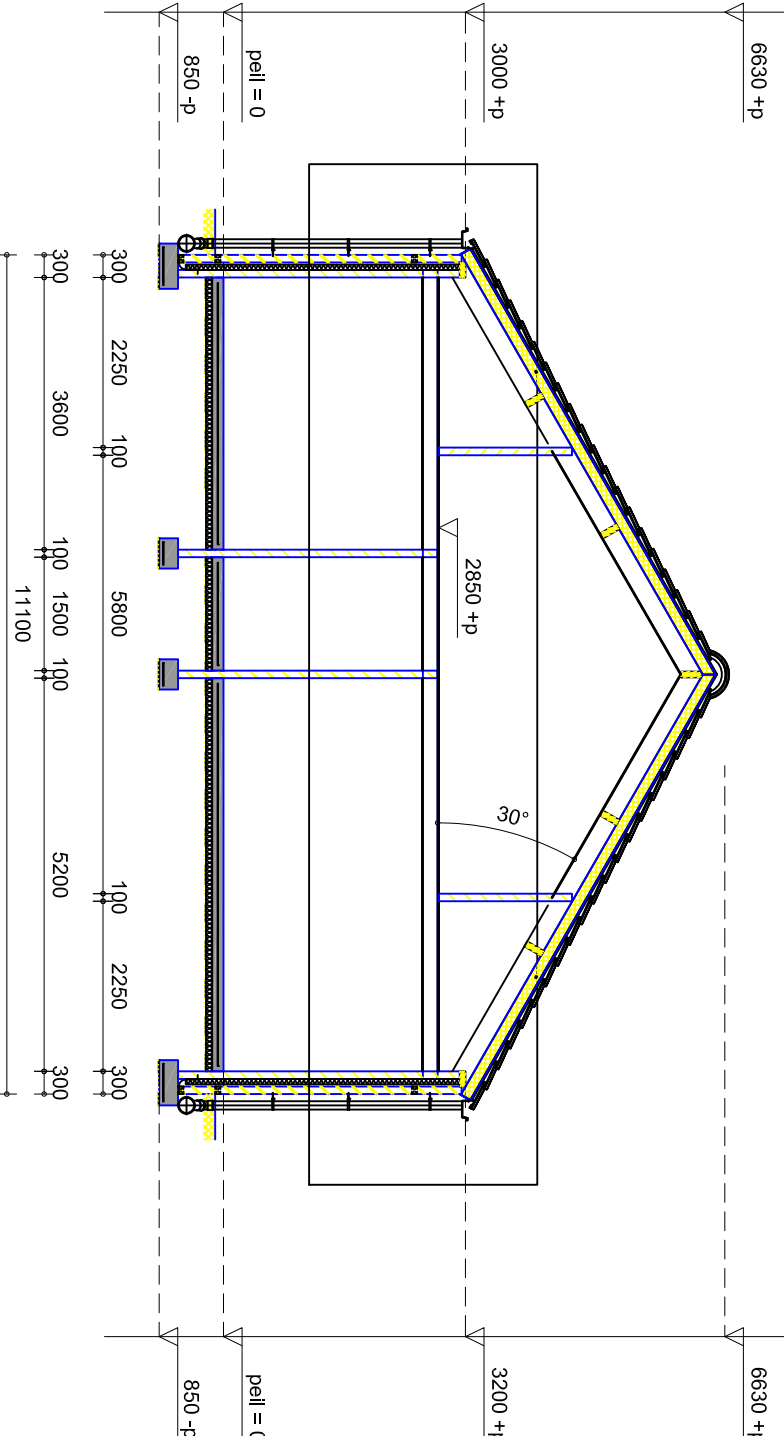



Kerkstraat 2
6095 BE Baexem
Tel: 0475-459260
Fax: 0475-459282
www.aelmans.com

Kerkstraat 4
6367 JE Voerendaal
Tel: 045-575 32 55
Fax: 045-575 15 09
info@aelmans.com

Materiaal overzicht		
Omschrijving	Materiaal	Kleur
gevels	metsewerk	rood
topgevel bekleding	metsewerk	rood
dakbedekking	metsewerk	blauw
dakgoot	zink	grijs
kozijnen	hout	als bestaande woning
ramen	hout met dubbelglas	gebroken wit
loopdeuren	40 mm multiplex	wit

Afmetingen		
Omschrijving	Oppervlakte	Inhoud
logiesverblijf begane grond	202 m ²	525 m ³
verdieping	88 m ²	207 m ³

Onderwerp		Bldnr: S 01	
Aanvraag bouwvergunning logiesverblijf			
Project	Schetsplan	Projectleider	J. van Seik
Opdrachtgever	Dhr. J. Gerdie	Projectnummer	
Adres	Breilbaan 15	Schaal	1:1100
Woonplaats	6005 WE Weert	Datum	25-03-2010
Telefoon		Wijziging	
Datum	23-10-2008		