



Roofvogelpalen
(4 st.)



Bijenstal




Insectenhôtels
t.b.v. vergroten
biodiversiteit



Diverse
nestenkasten
voor meerdere
soorten (16 st.)



Begrazing
middels
schapen

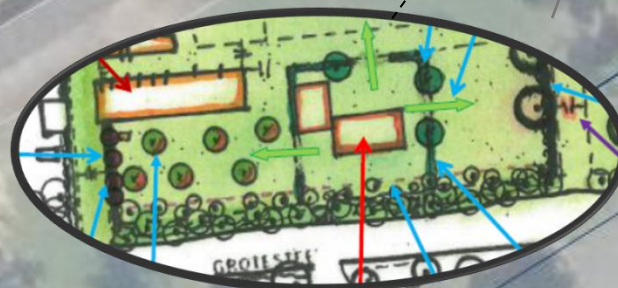

Landschappelijke
inpassing vanuit
inpassingsplan
Bestemmingsplan



Bloemen- en
kruidenrijk grasland
t.b.v. begrazing en
biodiversiteit



OPDRACHTGEVER: P.R. Schram
Bocholterweg 134, 6006 TP Weert
BOUWPLAN: "Zonneweide"
Grotesteeg 8a Weert
ONDERDEEL: SIT 01

PROJECTNUMMERS:
22-047 / 700471

SCHAAL:
1:750

DATUM:
13-06-2022 / TL

arvalis
ONTWERP & BOUWADVIES

Besloten/ontsluiting
Villa Flora
Villafleurweg 1
5928 SZ Venlo
T. 0478 578257
E. info@arvalis.nl