



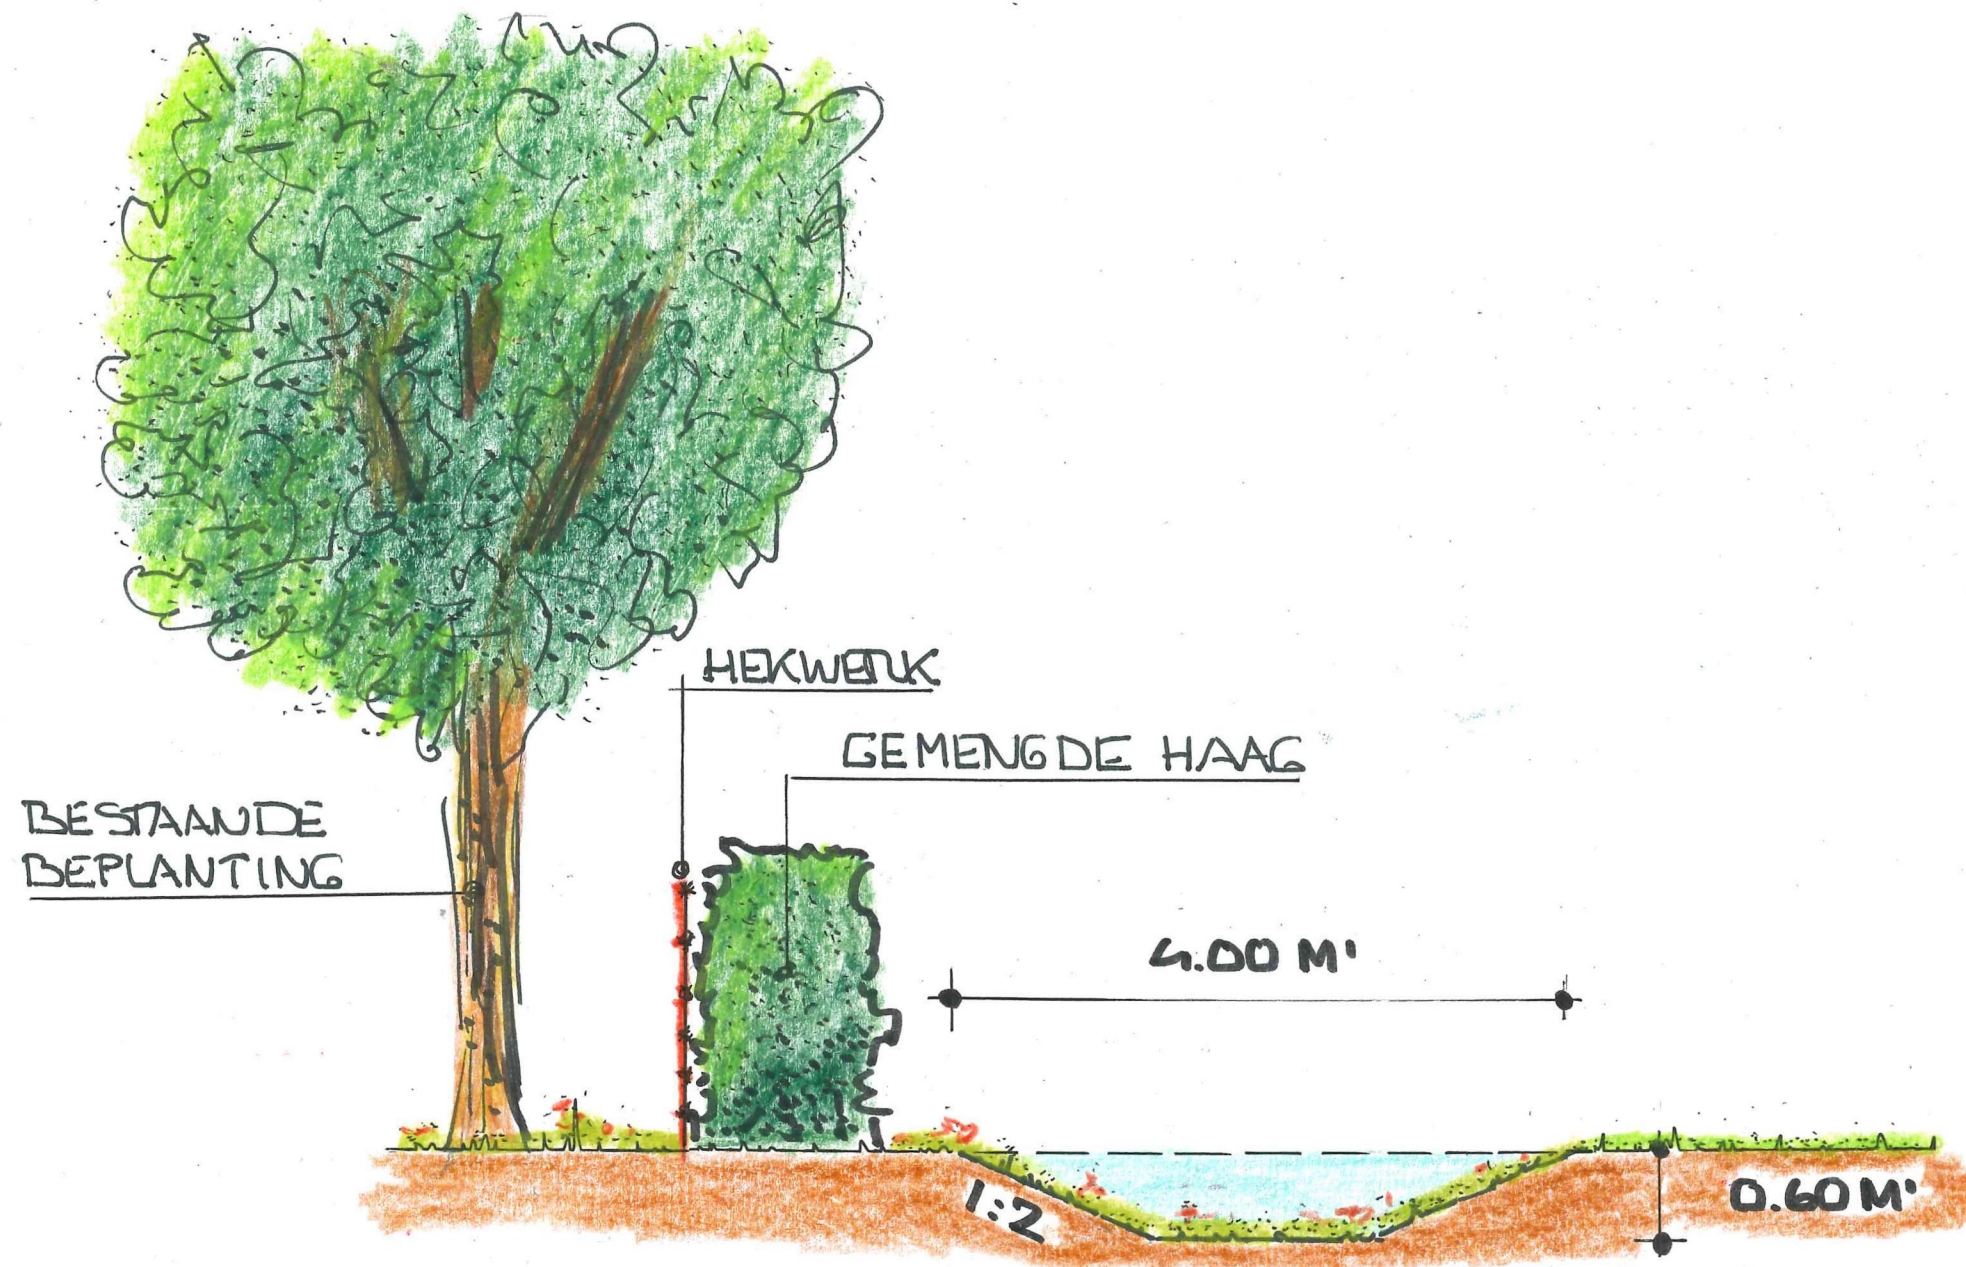

DWARSPROFIEL WADI
SCHAAL 1:50

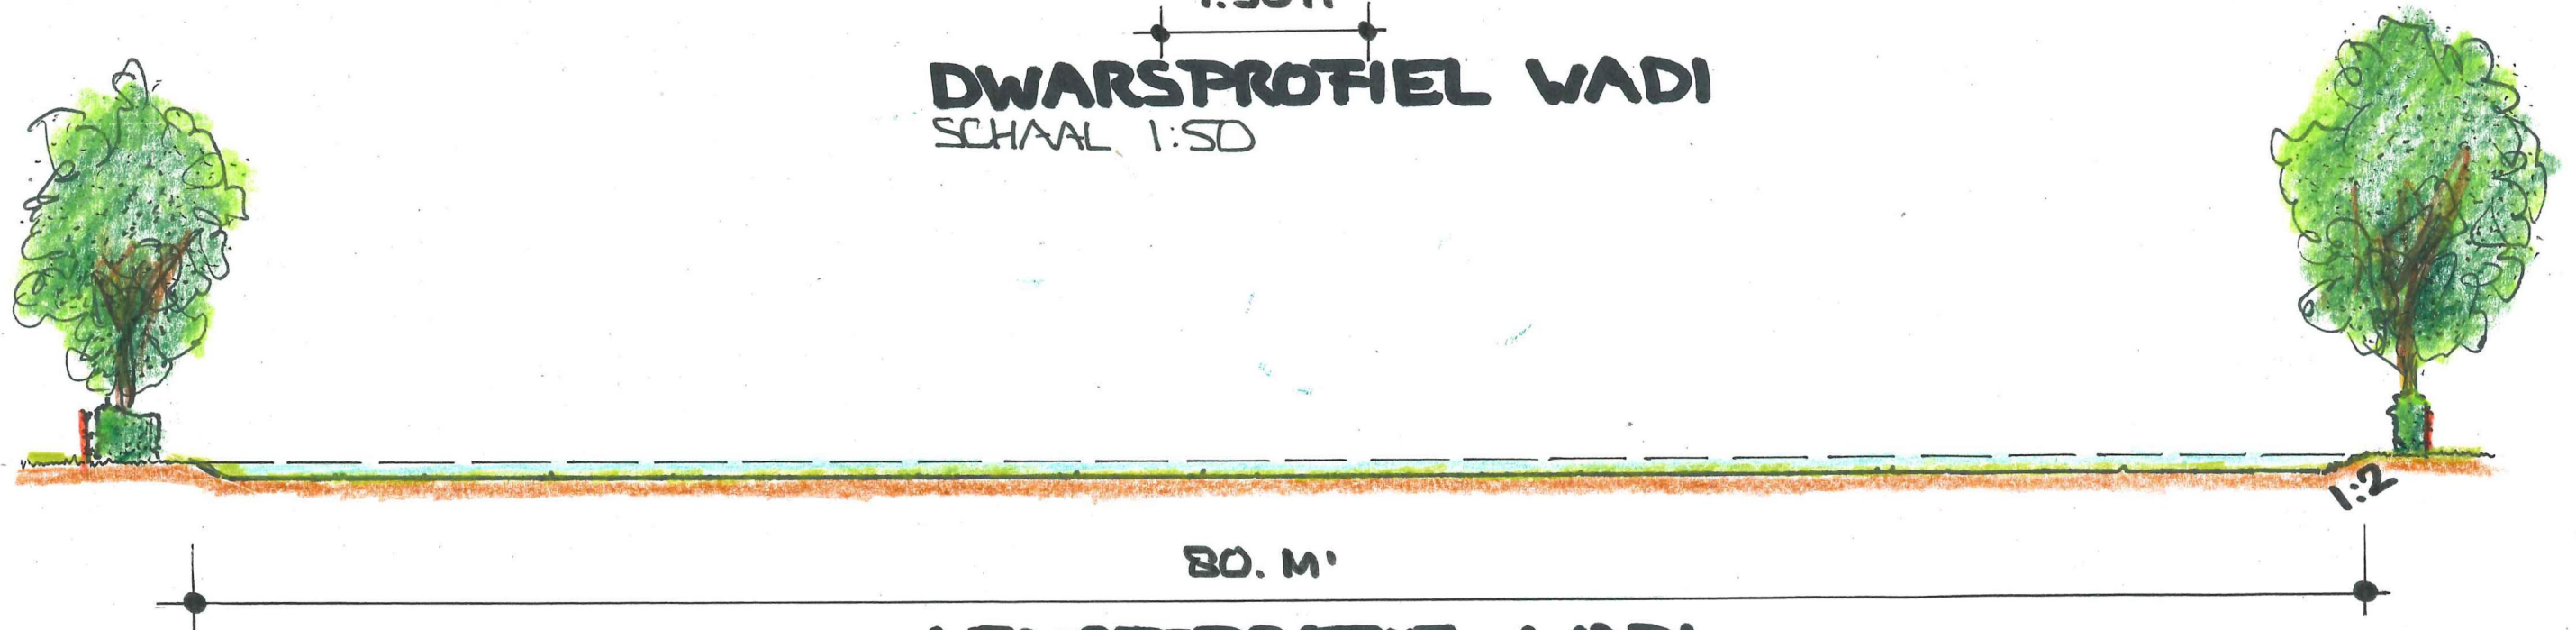

LENGTEPROFIEL WADI
SCHAAL 1:250