
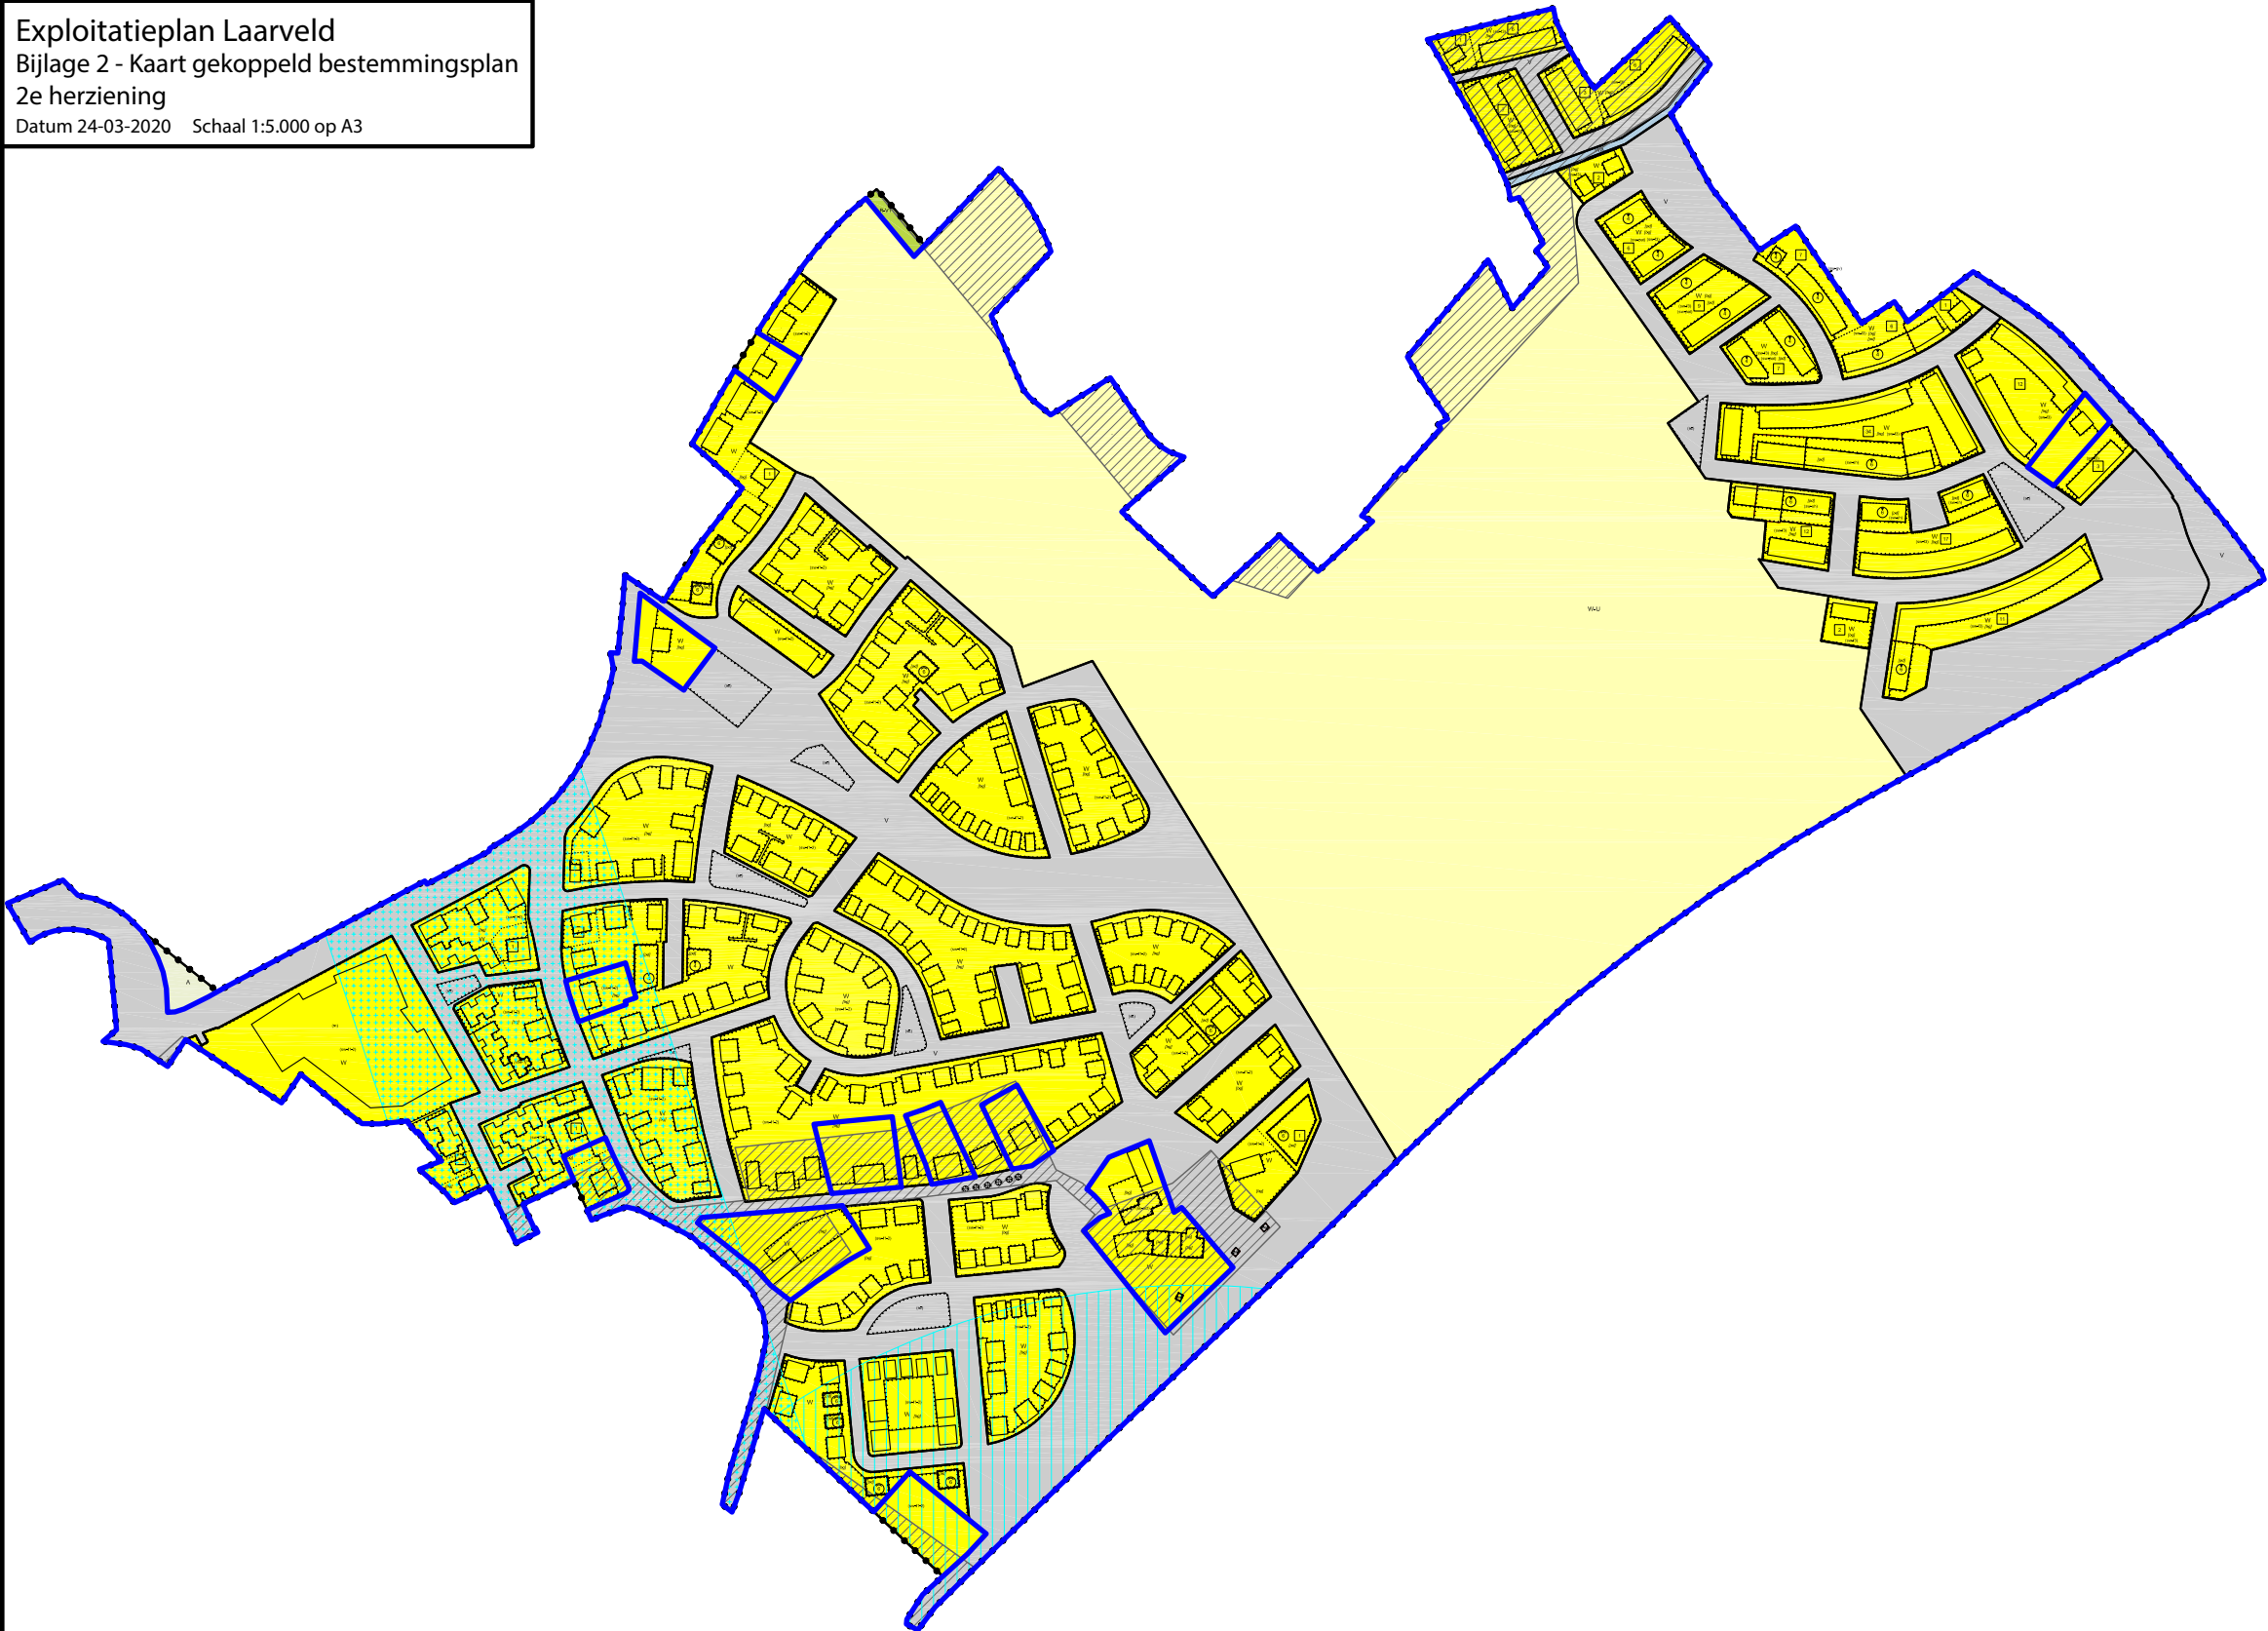


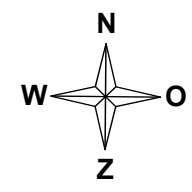

Legenda

- Exploitatieplangrens
- Plangebied**
Bestemmingsplangebied
- Enkelbestemmingen**
A Agrarisch
R-VT Recreatie - Volkstuin
V Verkeer
WA Water
W Wonen
W-U Wonen - Urit te werken
- Gebiedsaanduidingen**
overige zone - gemeentelijk stads- en dorpsgezicht
vrijwaringszone - molenbiotoop
vrijwaringszone - straatpad
- Functieaanduidingen**
(m) maatschappelijk
(sk-act) specifieke vorm van kantoor - architect
(sw-1-2) specifieke vorm van wonen - fase 1 en 2
(sw-3) specifieke vorm van wonen - fase 3
(sw-4) specifieke vorm van wonen - geluidwerende voorziening
(sw-5) specifieke vorm van wonen - patio woning
(sw-sh) specifieke vorm van wonen - sociale huurwoning
(sz) speelvoorziening
(wm) waardevolle boom
- Bouwvlakken**
bouwvlak
- Bouwaanduidingen**
[bg] bijgebouwen
[ka] karakteristiek
[pd] plat dak
[sba-1] specifieke bouwaanduiding - 1
- Maatvoeringen**
12 maximum aantal wooneenheden
4 maximum bouwhoogte (m)
6 maximum goothoogte (m)