
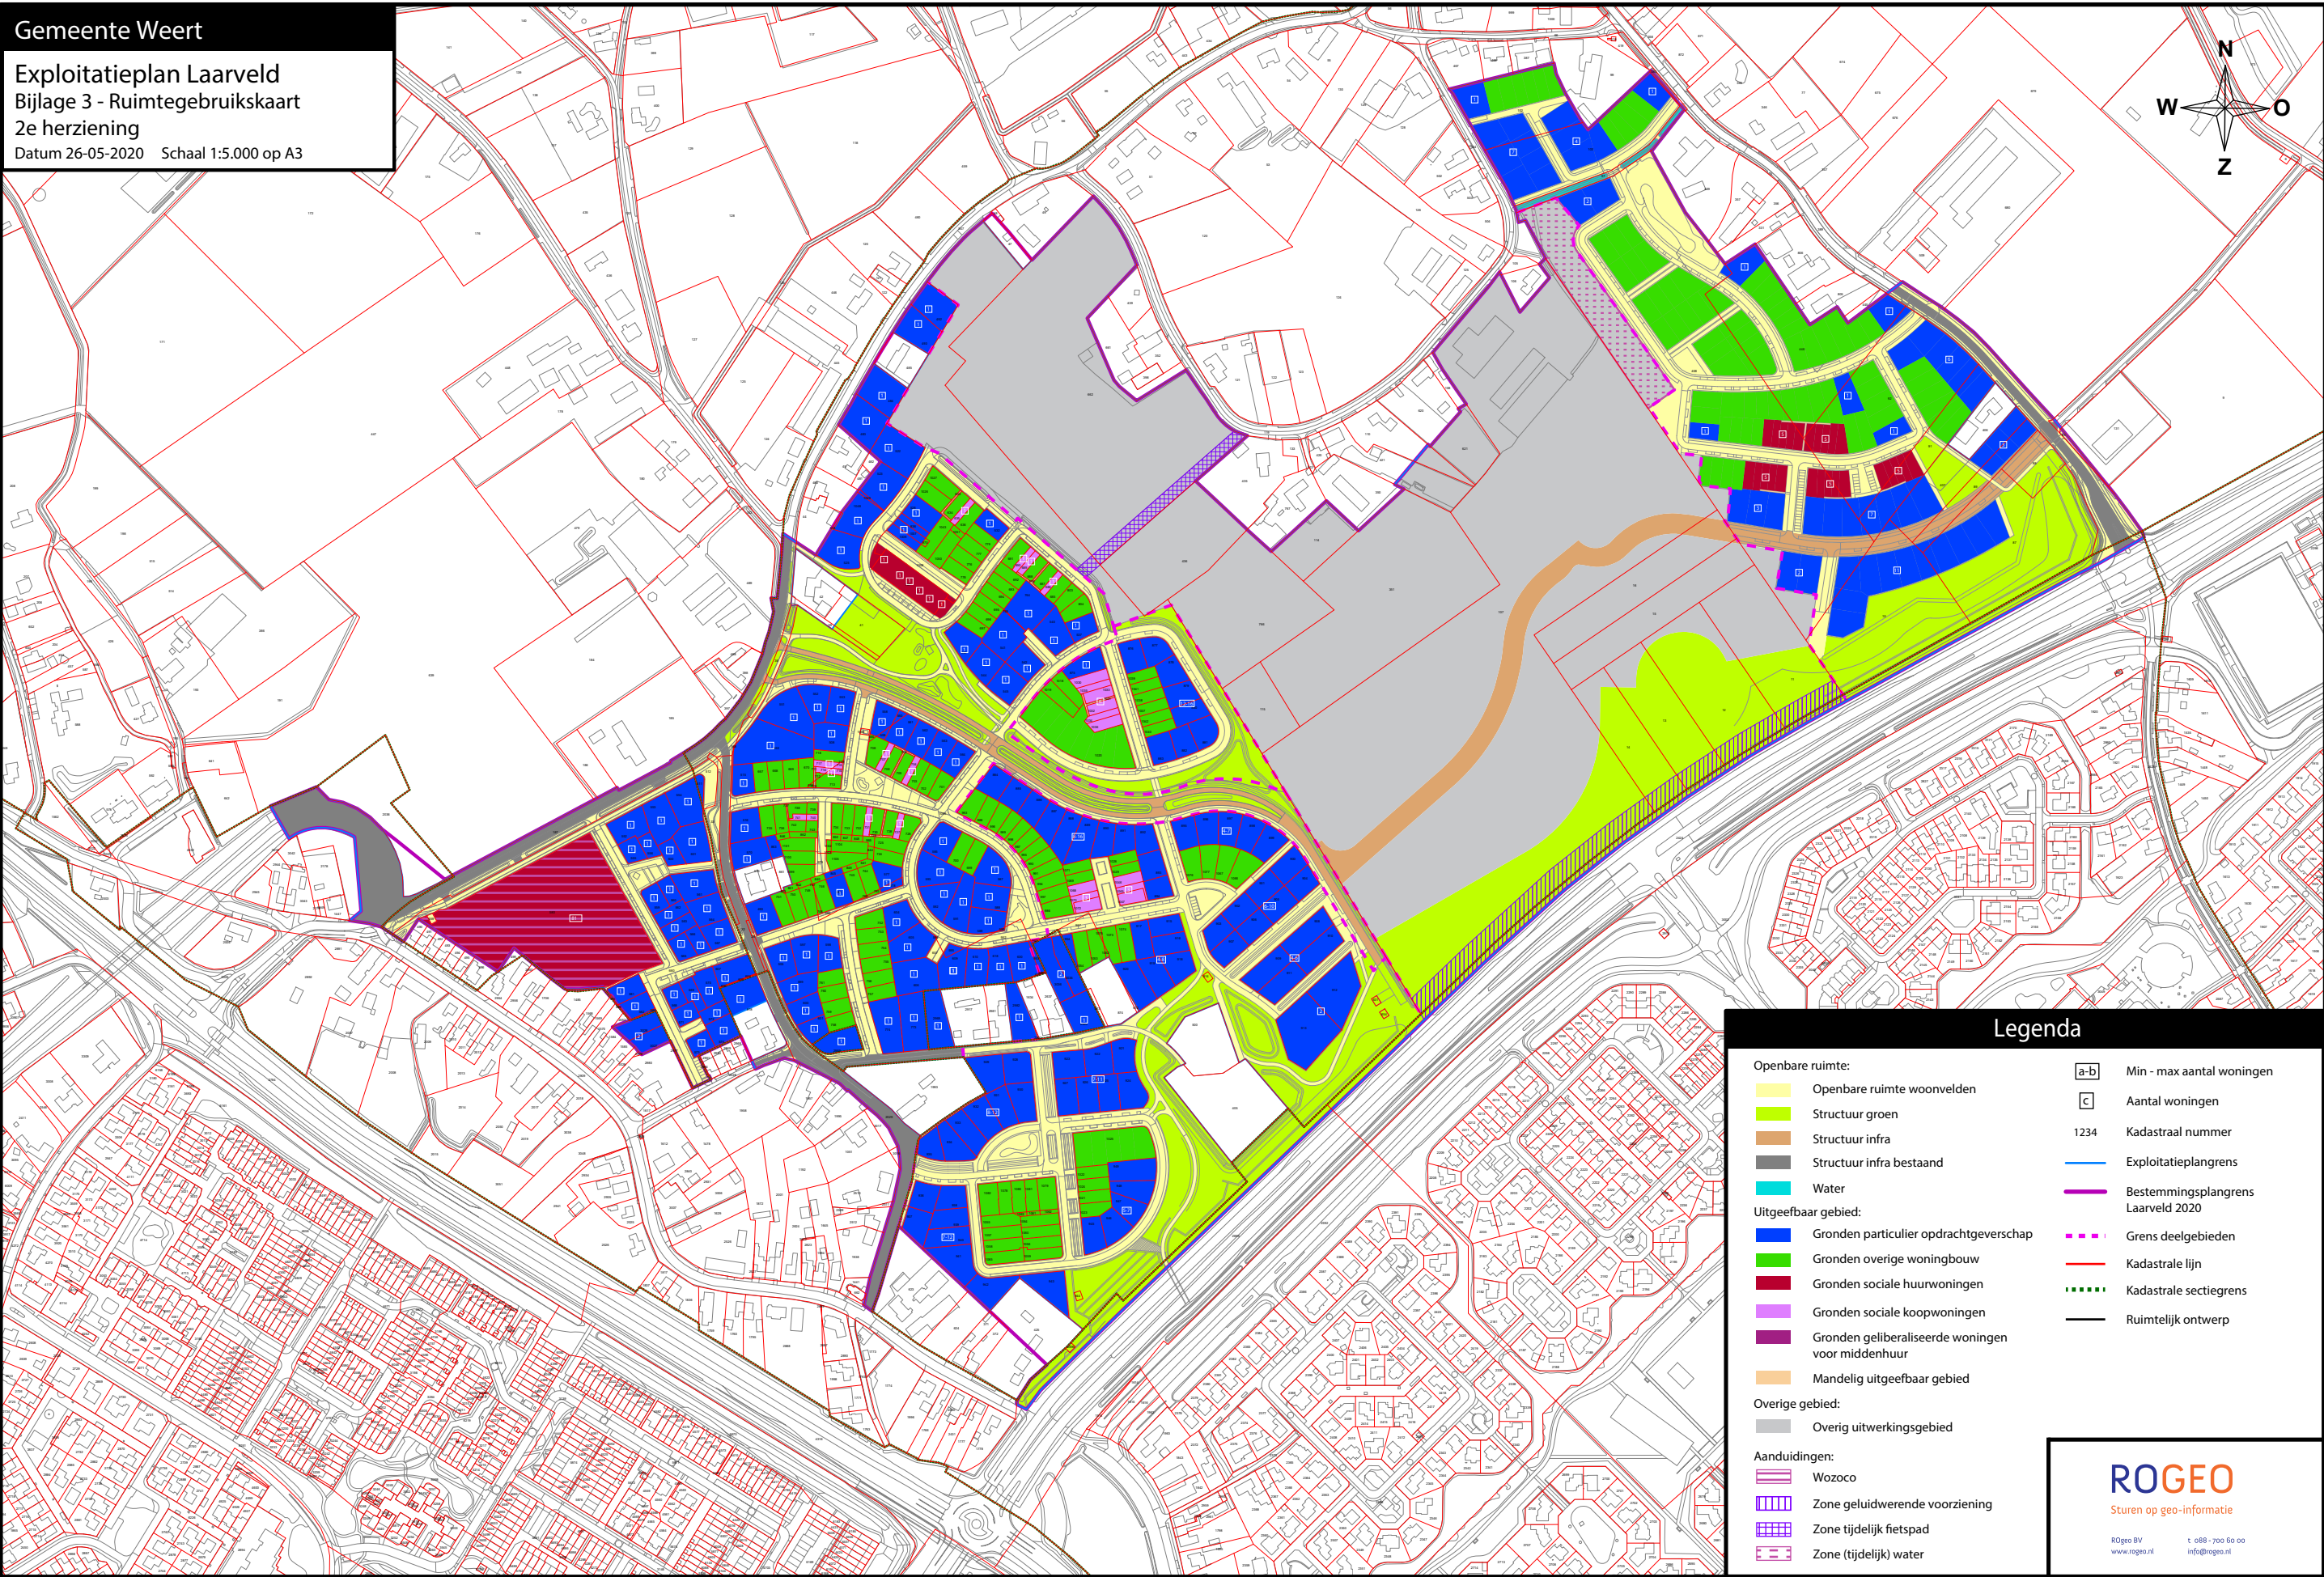


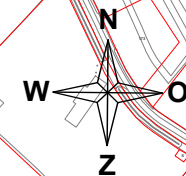

Legenda

- Openbare ruimte:

 - Openbare ruimte woonvelden
 - Structuur groen
 - Structuur infra
 - Structuur infra bestaand
 - Water

Uitgeefbaar gebied:

 - Gronen particulier opdrachtgeverschap
 - Gronen overige woningbouw
 - Gronen sociale huurwoningen
 - Gronen sociale koopwoningen
 - Gronen geliberaliseerde woningen voor middenhuur
 - Mandelig uitgeefbaar gebied

Overige gebied:

 - Overig uitwerkingsgebied

Aanduidingen:

 - Wozoco
 - Zone geluidwerende voorziening
 - Zone tijdelijk fietspad
 - Zone (tijdelijk) water
- [a-b] Min - max aantal woningen

[c] Aantal woningen

1234 Kadastraal nummer

Exploitatieplangrens

Bestemmingsplangrens Laarveld 2020

Grens deelgebieden

Kadastrale lijn

Kadastrale sectiegrens

Ruimtelijk ontwerp

ROGEO
Sturen op geo-informatie

ROgeo BV
www.rogeo.nl
t 068 - 700 60 00
info@rogeo.nl