
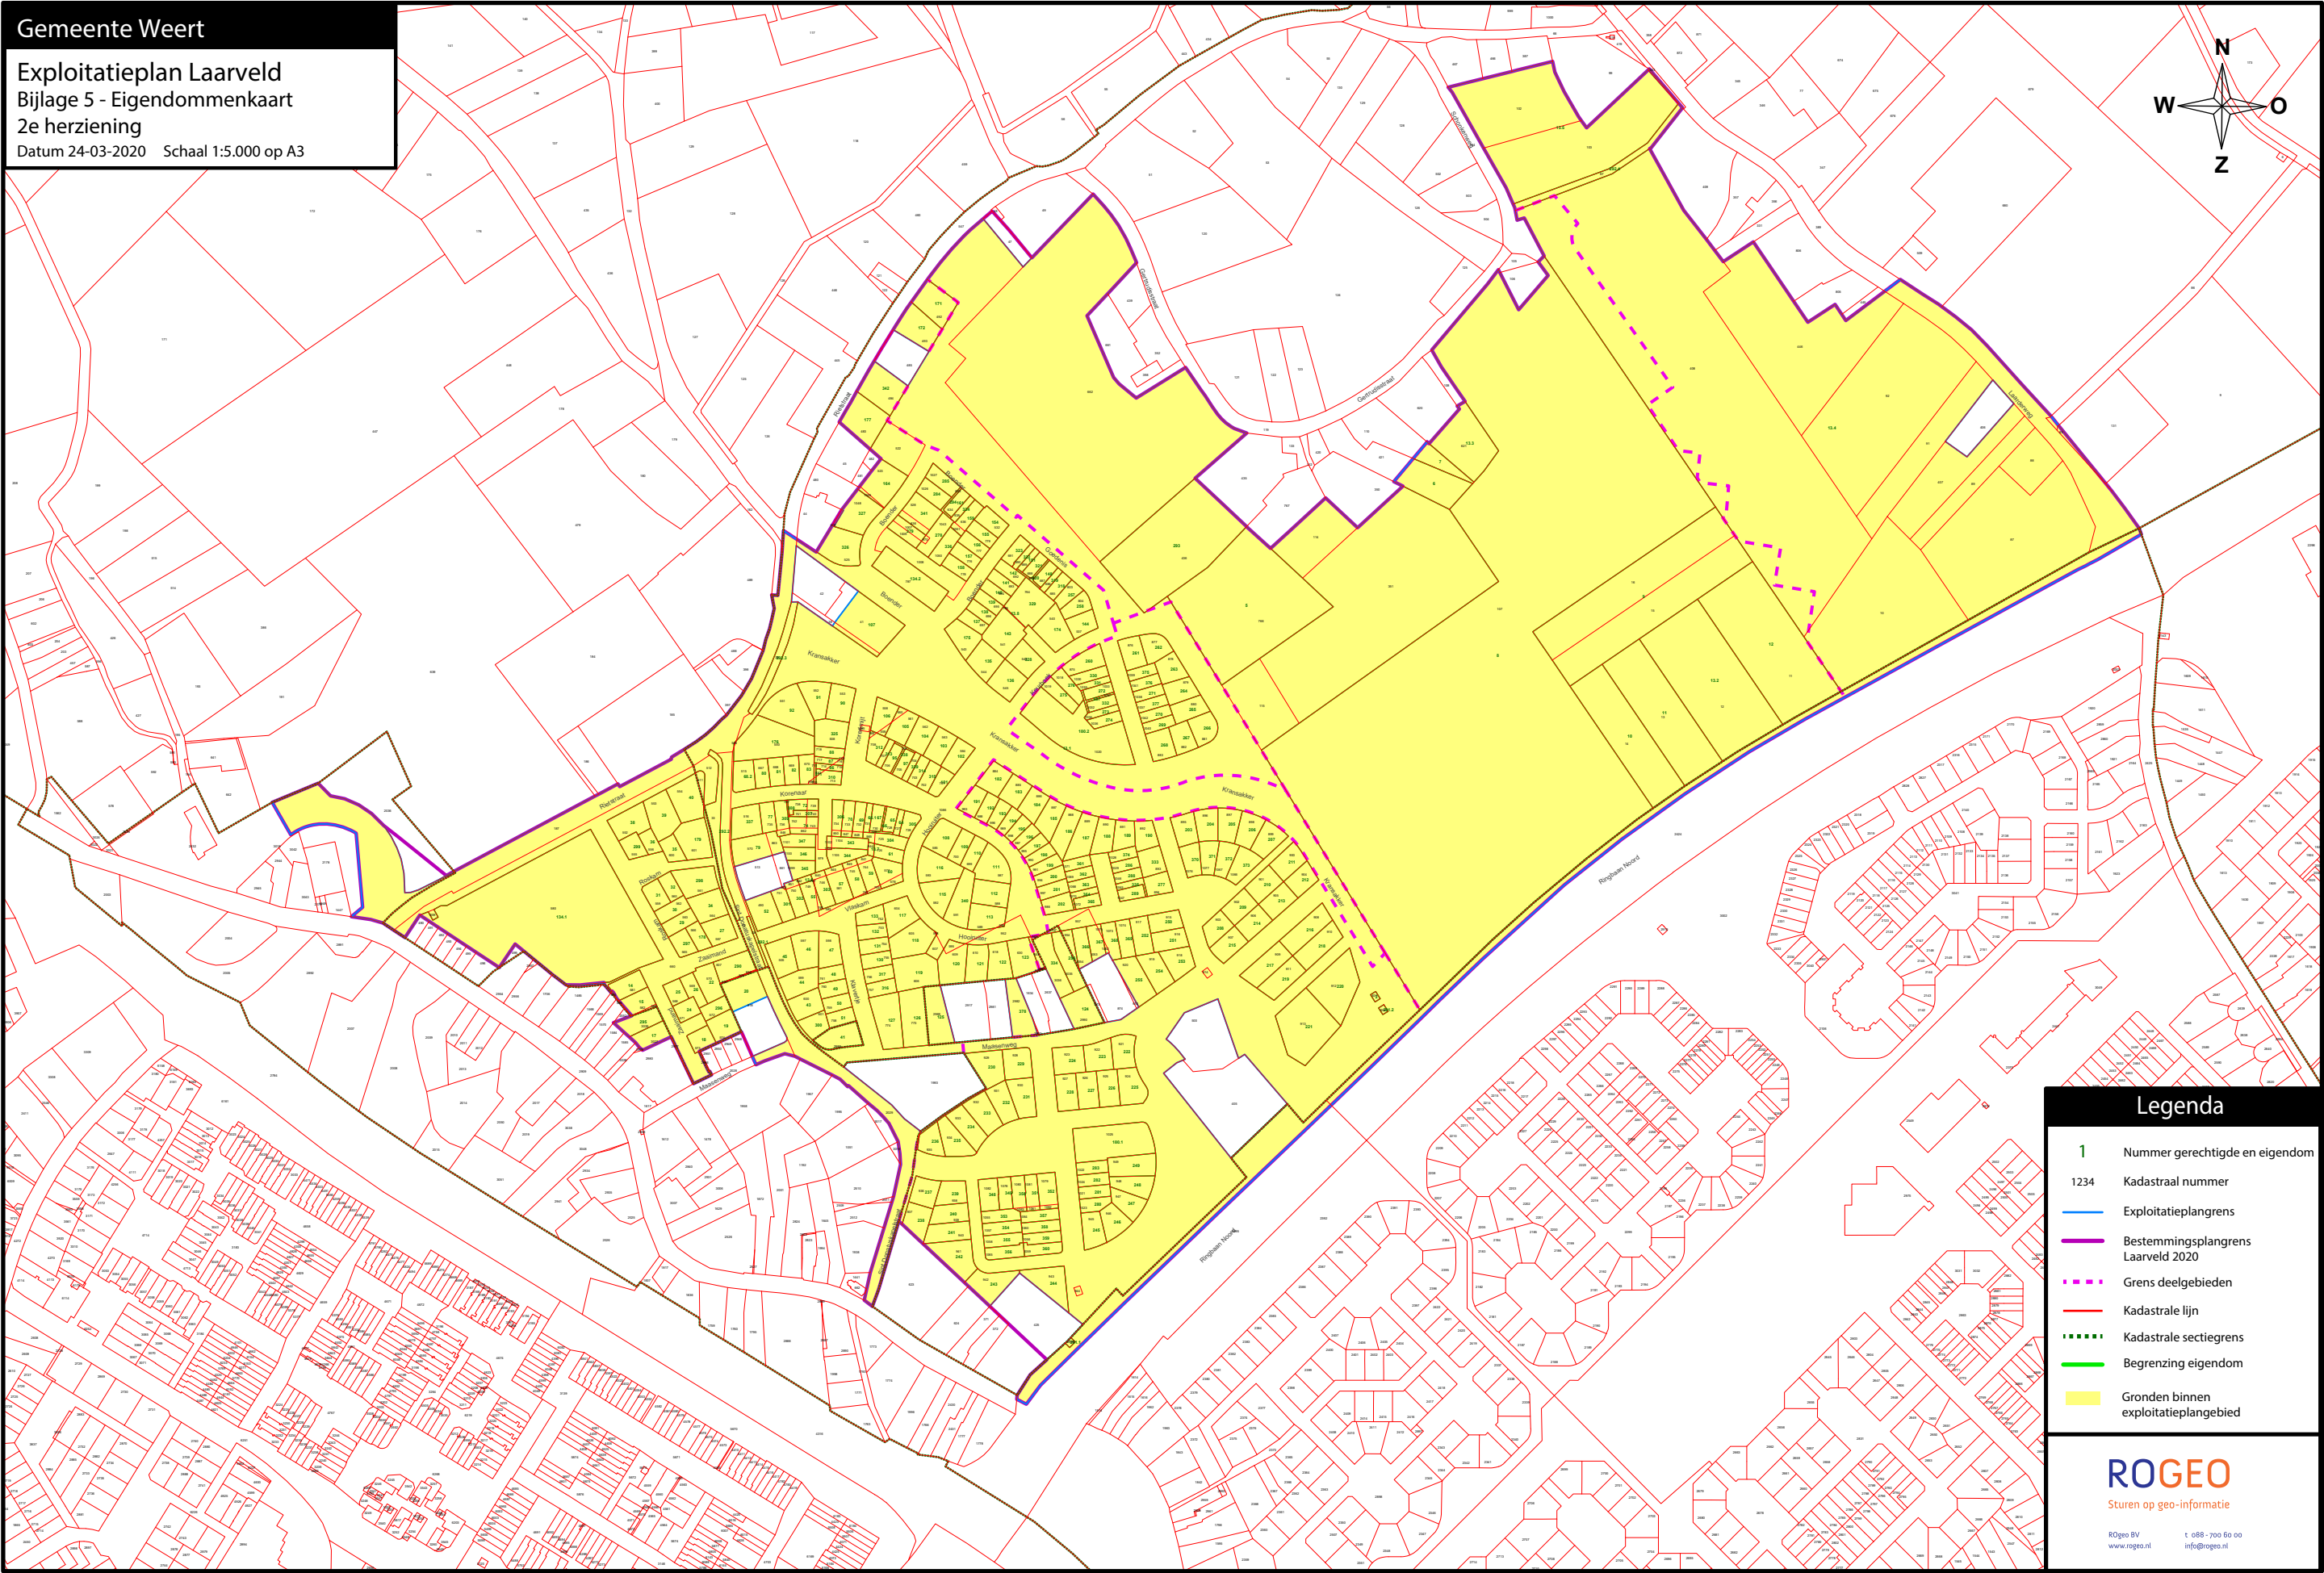


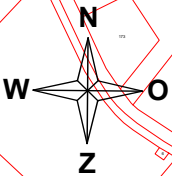

Legenda

- 1 Nummer gerechtigde en eigendom
- 1234 Kadastraal nummer
- Exploitatieplangrens
- Bestemmingsplangrens Laarveld 2020
- Grens deelgebieden
- Kadastrale lijn
- Kadastrale sectiegrens
- Begrenzing eigendom
- Gronden binnen exploitatieplangebied

ROGEO
Sturen op geo-informatie

ROgeo BV
www.rogeo.nl

t 088 - 700 60 00
info@rogeo.nl