
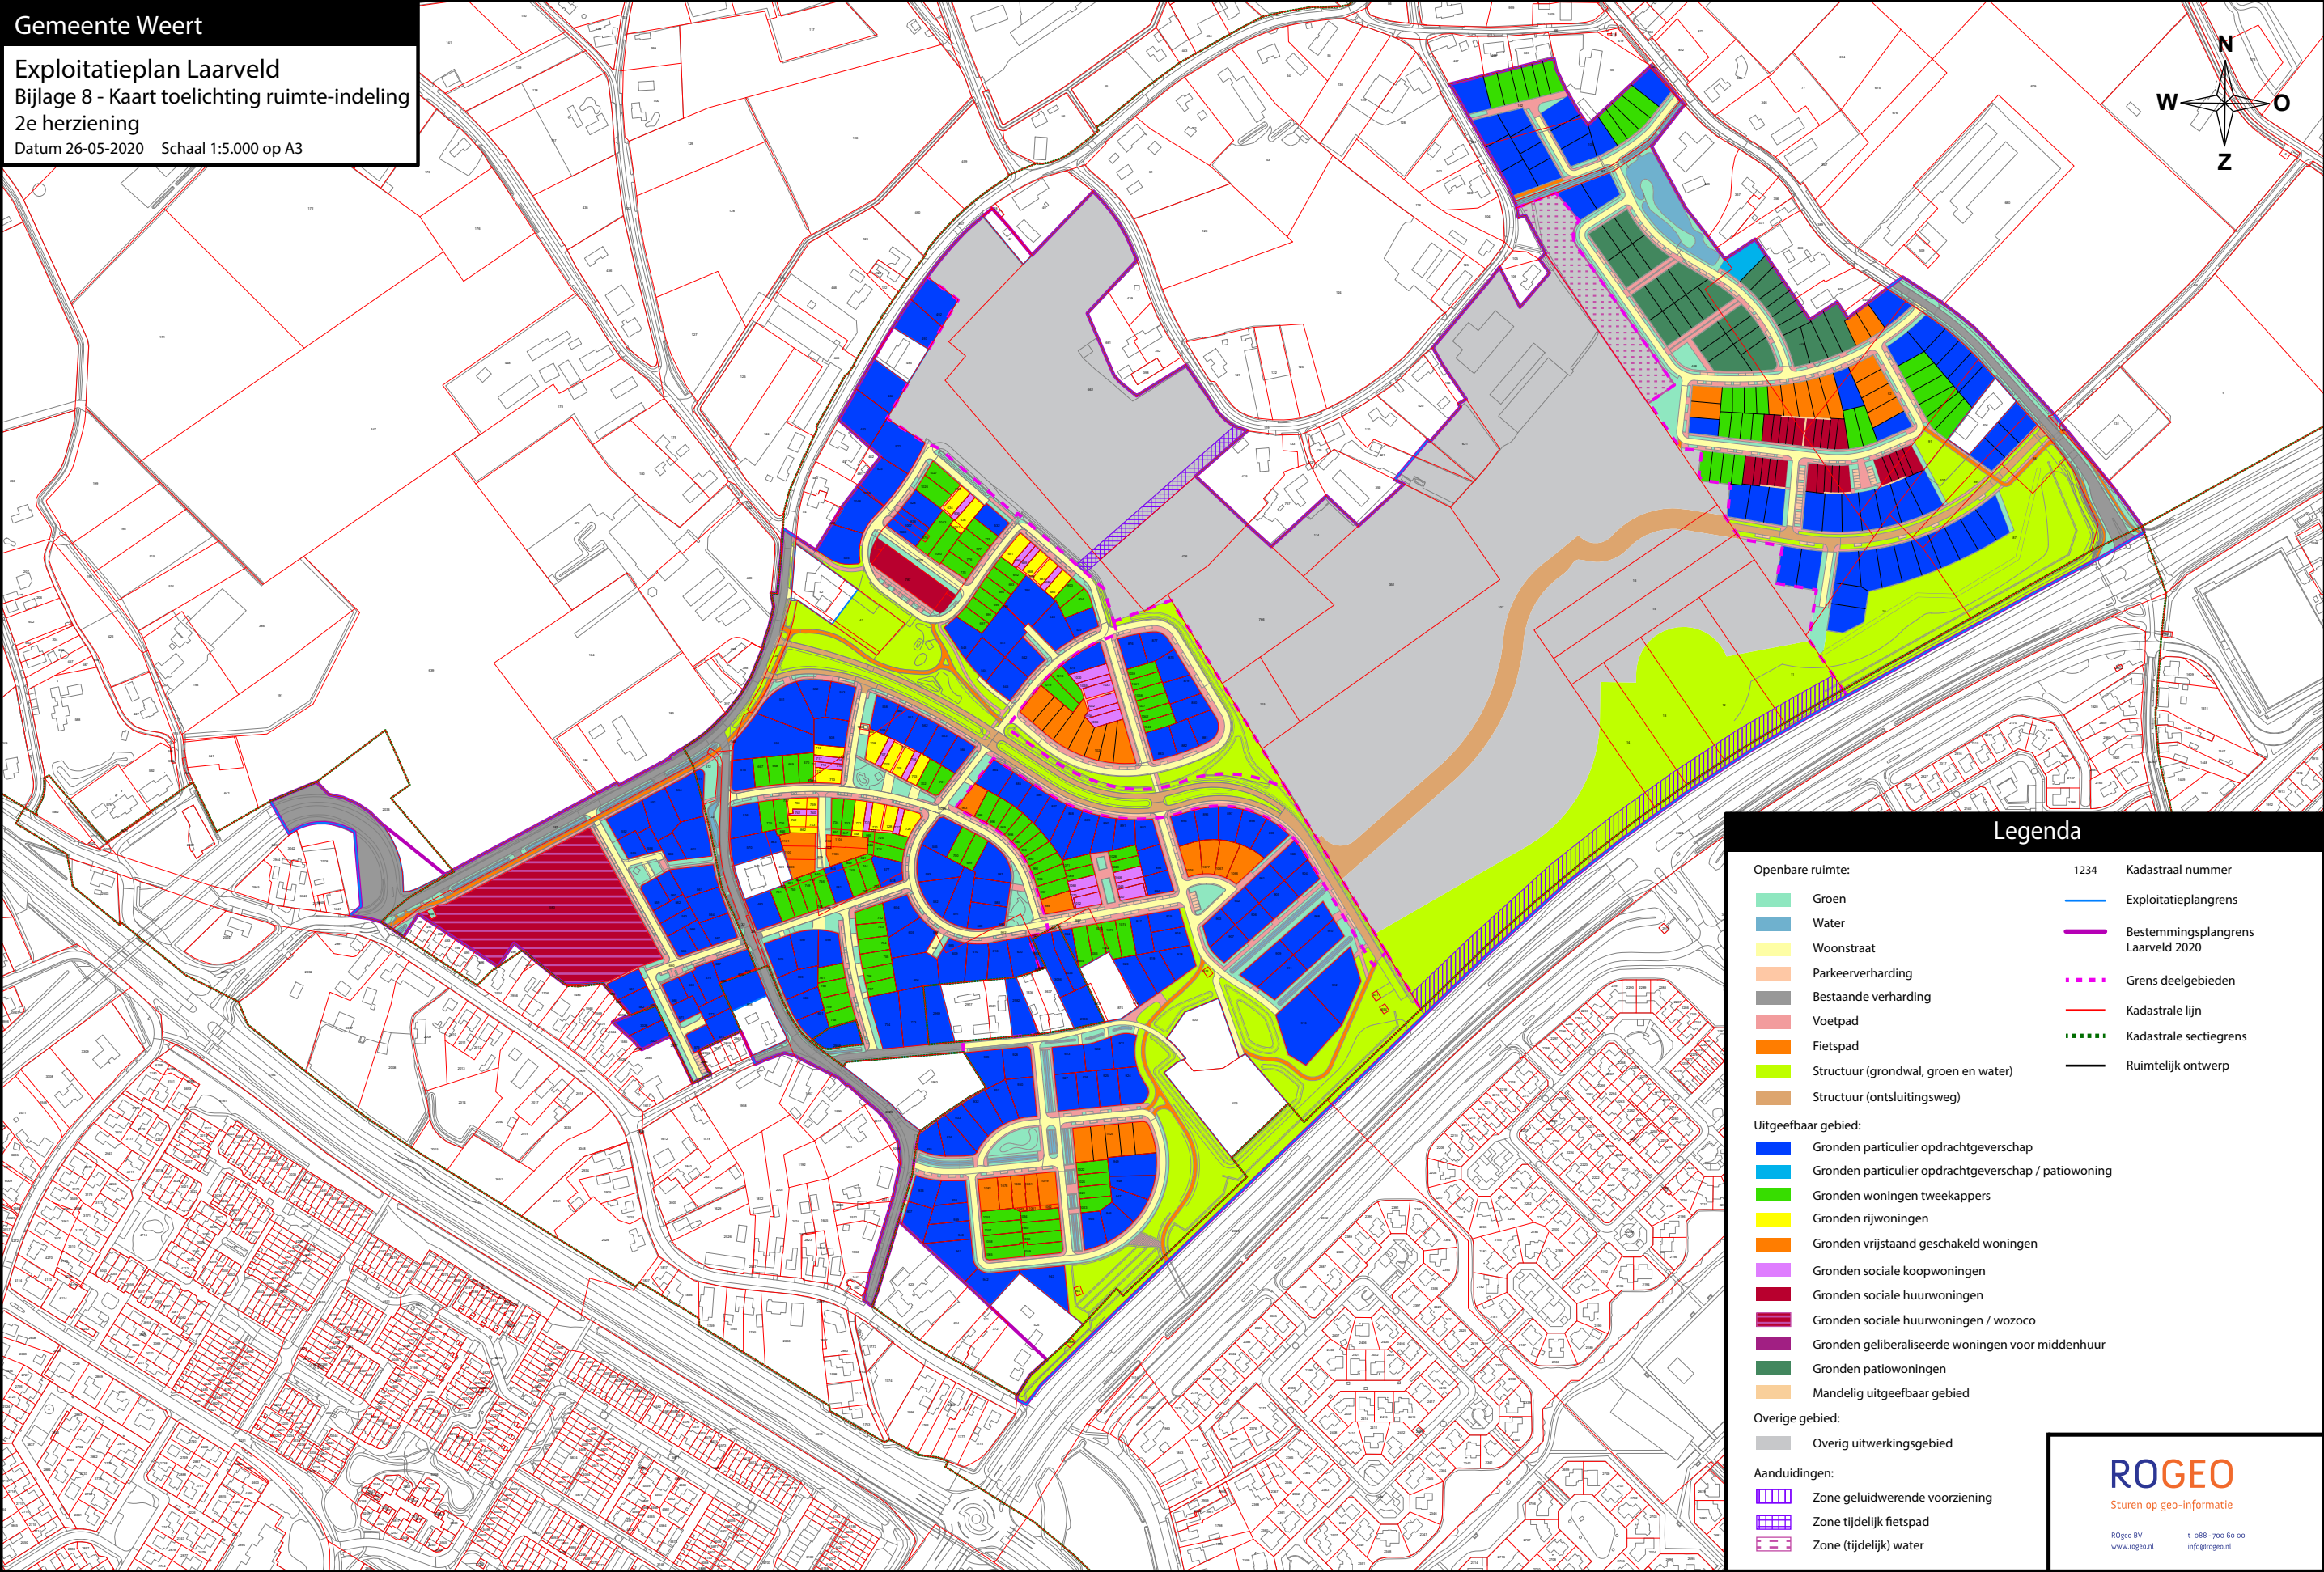


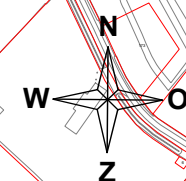

Legenda

- Openbare ruimte:

 - Groen
 - Water
 - Woonstraat
 - Parkeerverharding
 - Bestaande verharding
 - Voetpad
 - Fietspad
 - Structuur (grondwal, groen en water)
 - Structuur (ontsluitingsweg)
- 1234 Kadastraal nummer

 - Exploitatieplangrens
 - Bestemmingsplangrens Laarveld 2020
 - Grens deelgebieden
 - Kadastrale lijn
 - Kadastrale sectiegrens
 - Ruimtelijk ontwerp
- Uitgeefbaar gebied:

 - Gronden particulier opdrachtgeverschap
 - Gronden particulier opdrachtgeverschap / patiowoning
 - Gronden woningen tweekappers
 - Gronden rijwoningen
 - Gronden vrijstaand geschakeld woningen
 - Gronden sociale koopwoningen
 - Gronden sociale huurwoningen
 - Gronden sociale huurwoningen / wozoco
 - Gronden geliberaliseerde woningen voor middenhuur
 - Gronden patiowoningen
 - Mandelig uitgeefbaar gebied
- Overige gebied:

 - Overig uitwerkingsgebied
- Aanduidingen:

 - Zone geluidwerende voorziening
 - Zone tijdelijk fietspad
 - Zone (tijdelijk) water

ROGEO
Sturen op geo-informatie

ROGeo BV
www.roggeo.nl

t. 068 - 700 60 00
info@roggeo.nl