
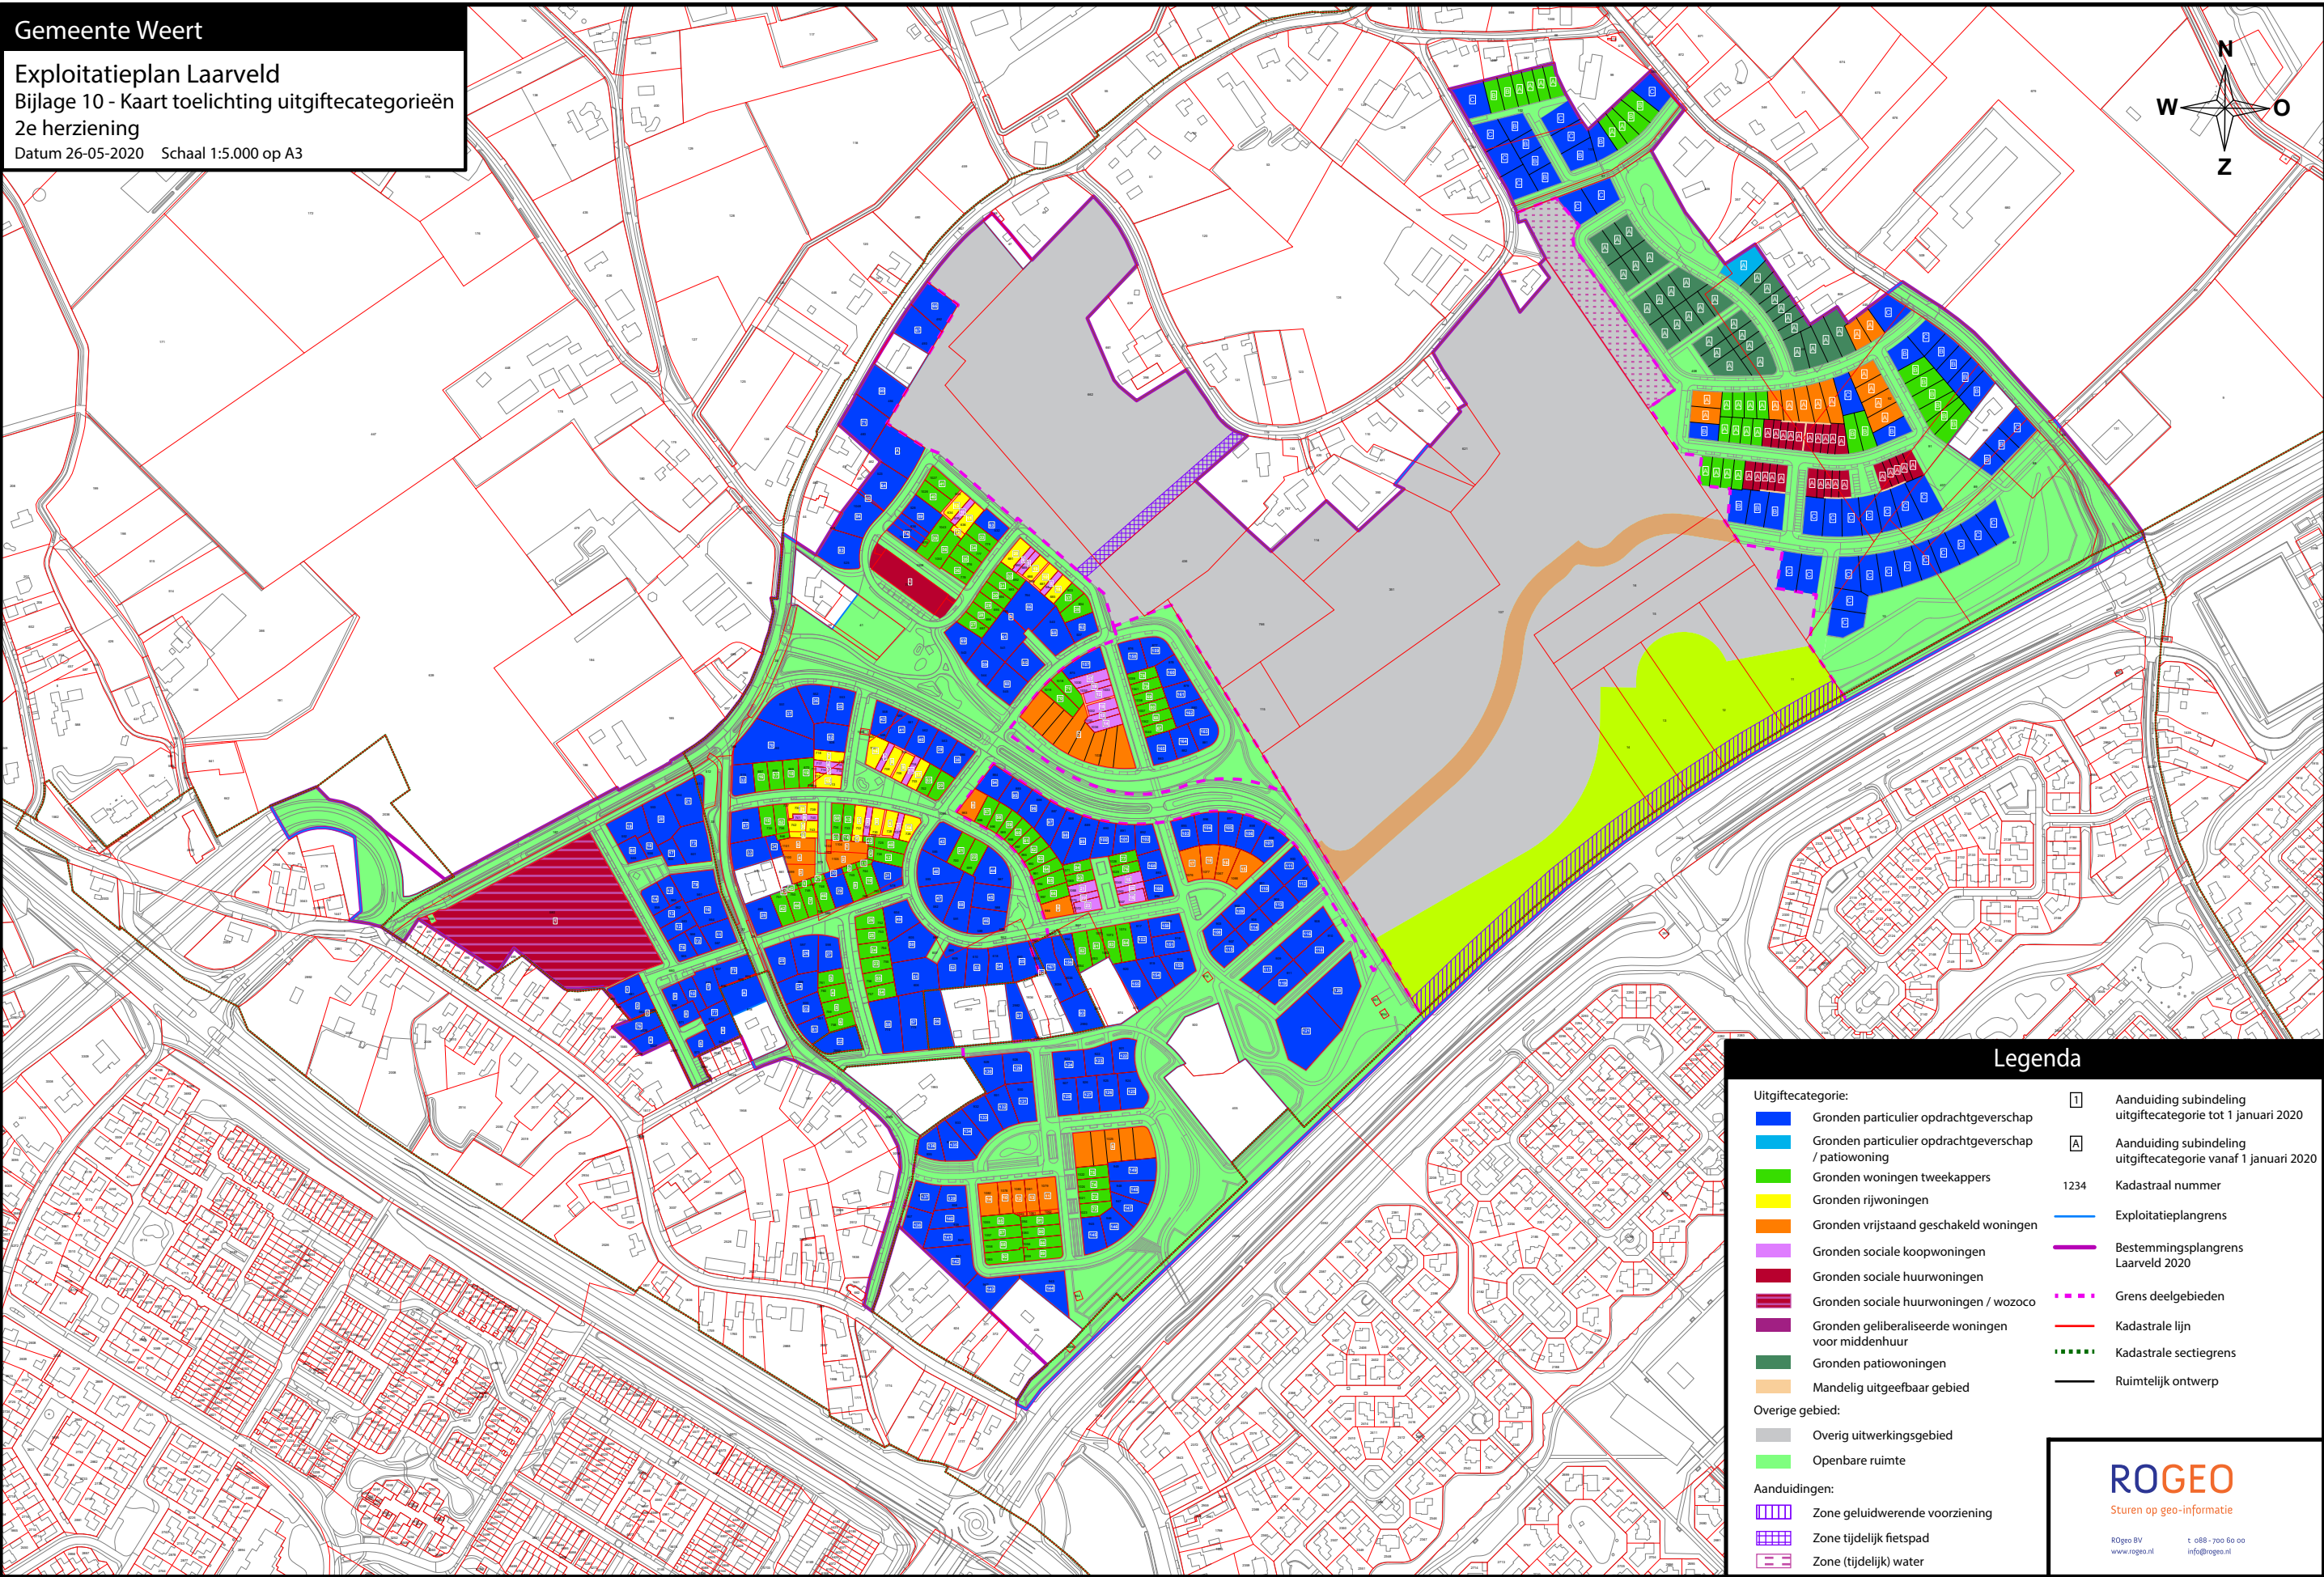


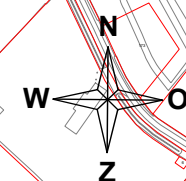

Legenda

- Uitgiftecategorie:**

 - Gronden particulier opdrachtgeverschap
 - Gronden particulier opdrachtgeverschap / patio woning
 - Gronden woningen tweekappers
 - Gronden rijwoningen
 - Gronden vrijstaand geschakeld woningen
 - Gronden sociale koopwoningen
 - Gronden sociale huurwoningen
 - Gronden sociale huurwoningen / wozoco
 - Gronden geliberaliseerde woningen voor middenhuur
 - Gronden patio woningen
 - Mandelig uitgeefbaar gebied

Overige gebied:

 - Overig uitwerkingsgebied
 - Openbare ruimte

Aanduidingen:

 - Zone geluidwerende voorziening
 - Zone tijdelijk fietspad
 - Zone (tijdelijk) water
- Aanduiding subindeling uitgiftecategorie tot 1 januari 2020**

Aanduiding subindeling uitgiftecategorie vanaf 1 januari 2020

Kadastraal nummer

Exploitatieplangrens

Bestemmingsplangrens Laarveld 2020

Grens deelgebieden

Kadastrale lijn

Kadastrale sectiegrens

Ruimtelijk ontwerp
- ROGEO**
Sturen op geo-informatie

ROGeo BV
www.roggeo.nl

t 068 - 700 60 00
info@roggeo.nl