



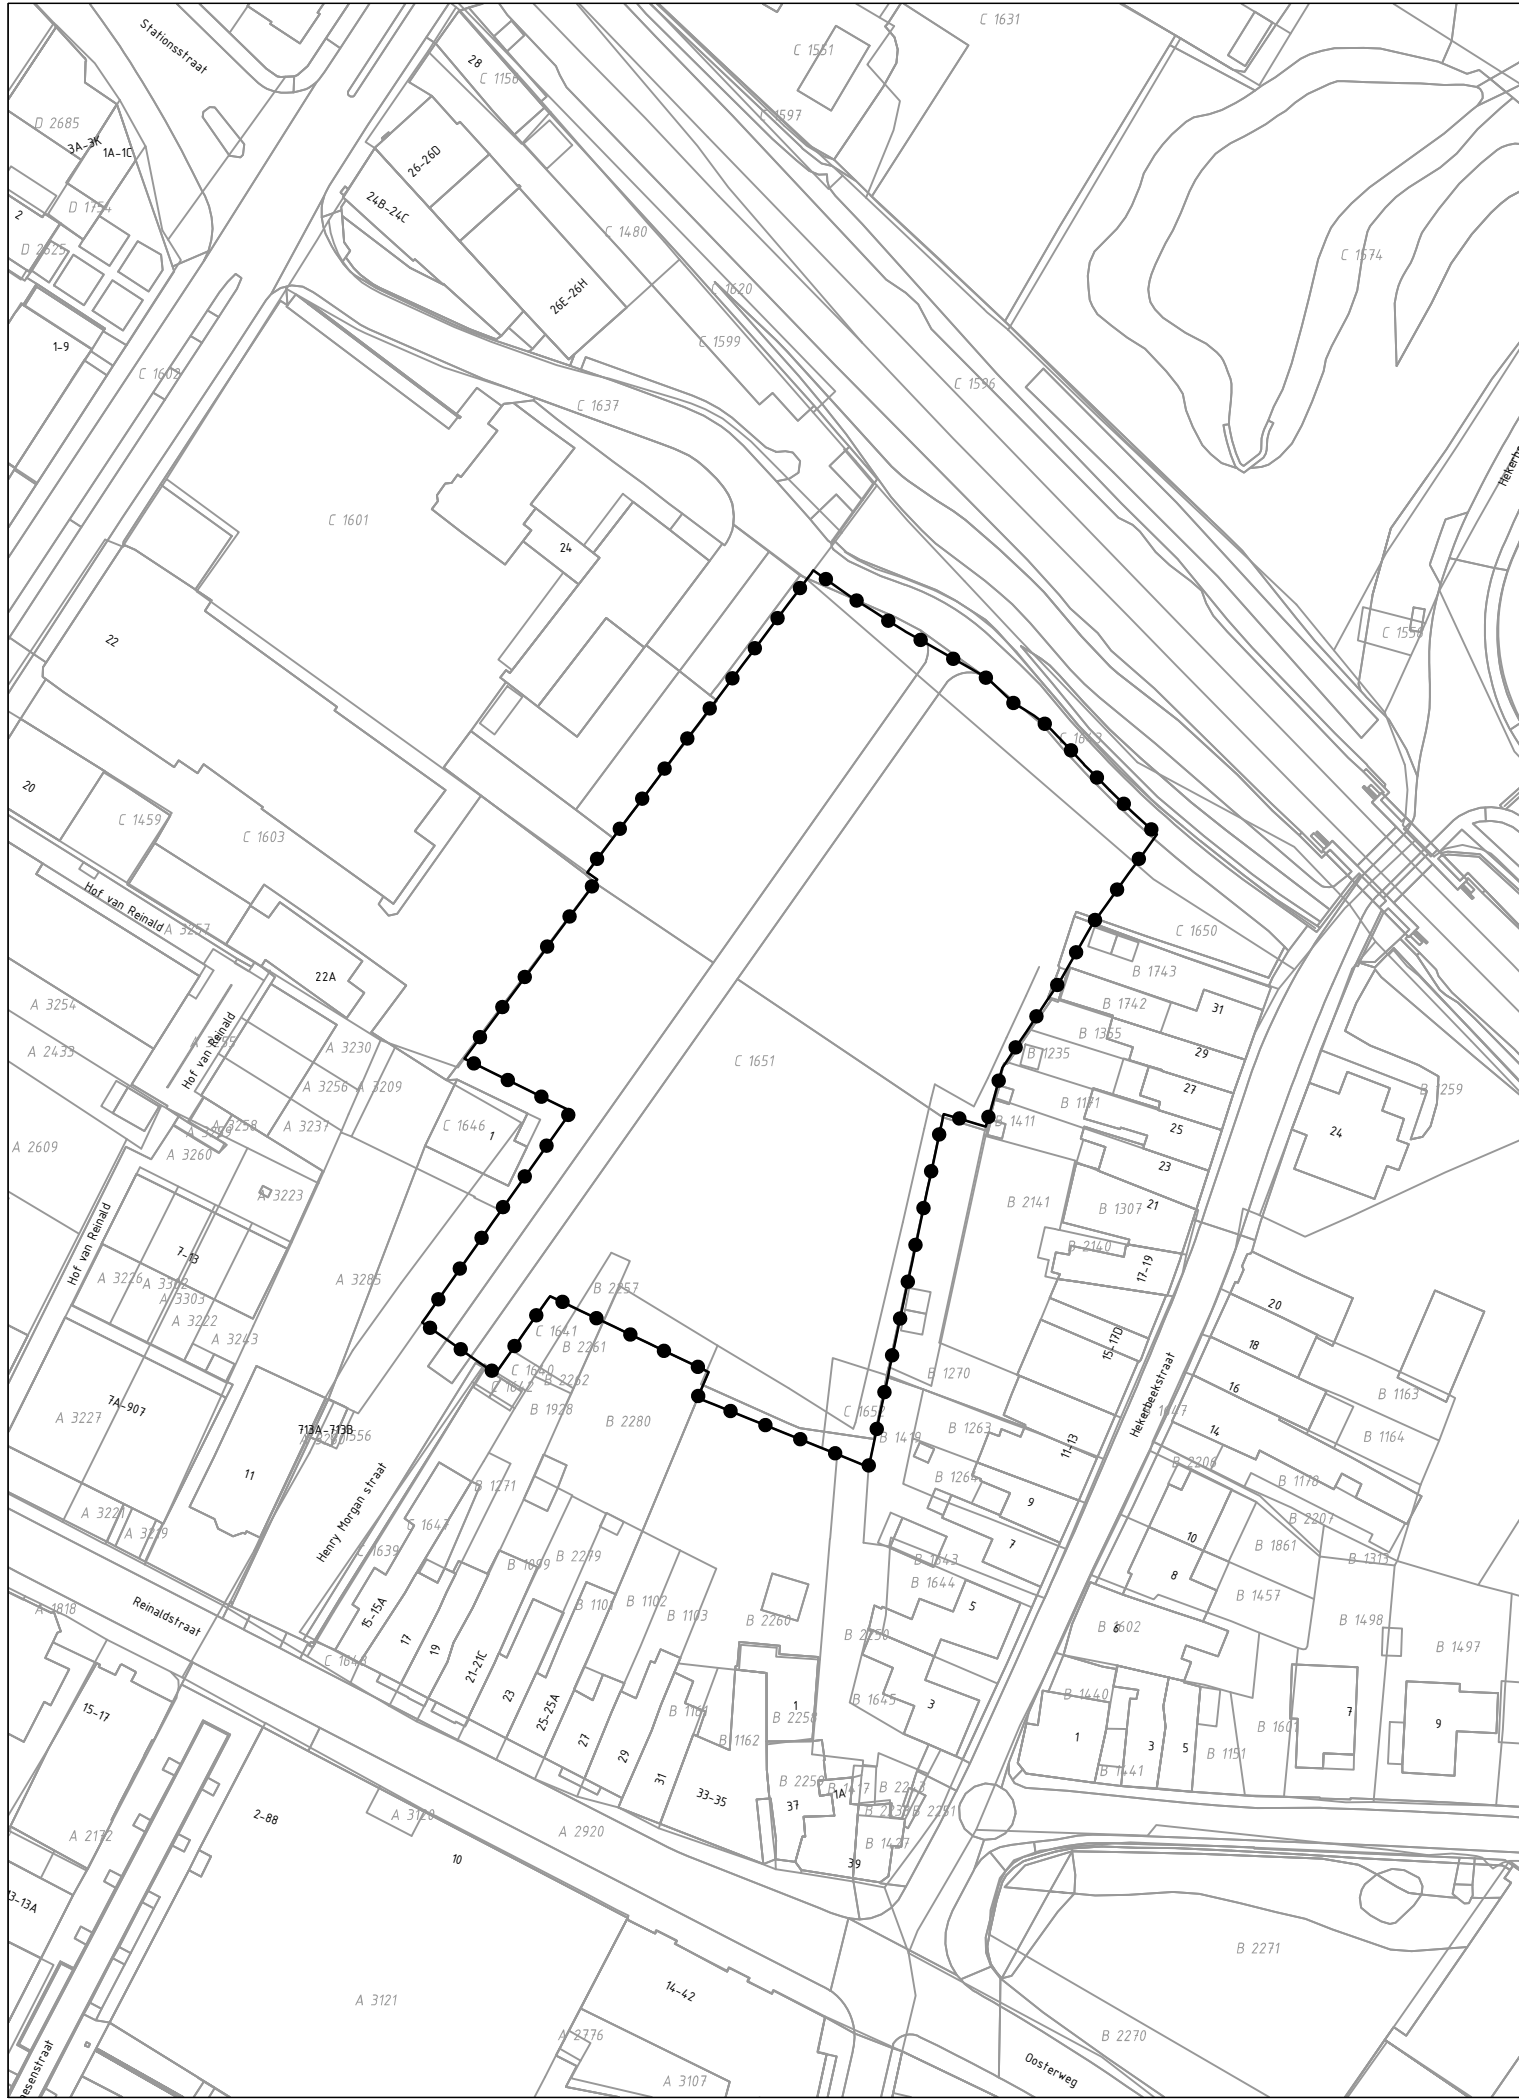

GEBIED OMGEVINGSVERGUNNING

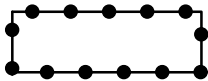


Omgevingsvergunning t.b.v. de realisering van 14 woningen aan de Henry Morganstraat te Valkenburg

Gewijzigd :
Gewijzigd : 26.10.2023

Omgevingsvergunning t.b.v. de realisering van 14 woningen aan de Henry Morganstraat te Valkenburg

Gemeente Valkenburg aan de Geul

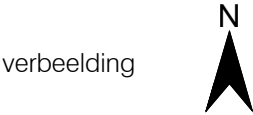


Planstatus : ontwerp

Vastgesteld :

Datum : 16.10.2023
Schaal : 1:1000

Projectnummer : VPA 2023.23

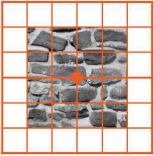

vandewall
planologisch advies

NL.IMRO.0994.2023OV003-ON01