



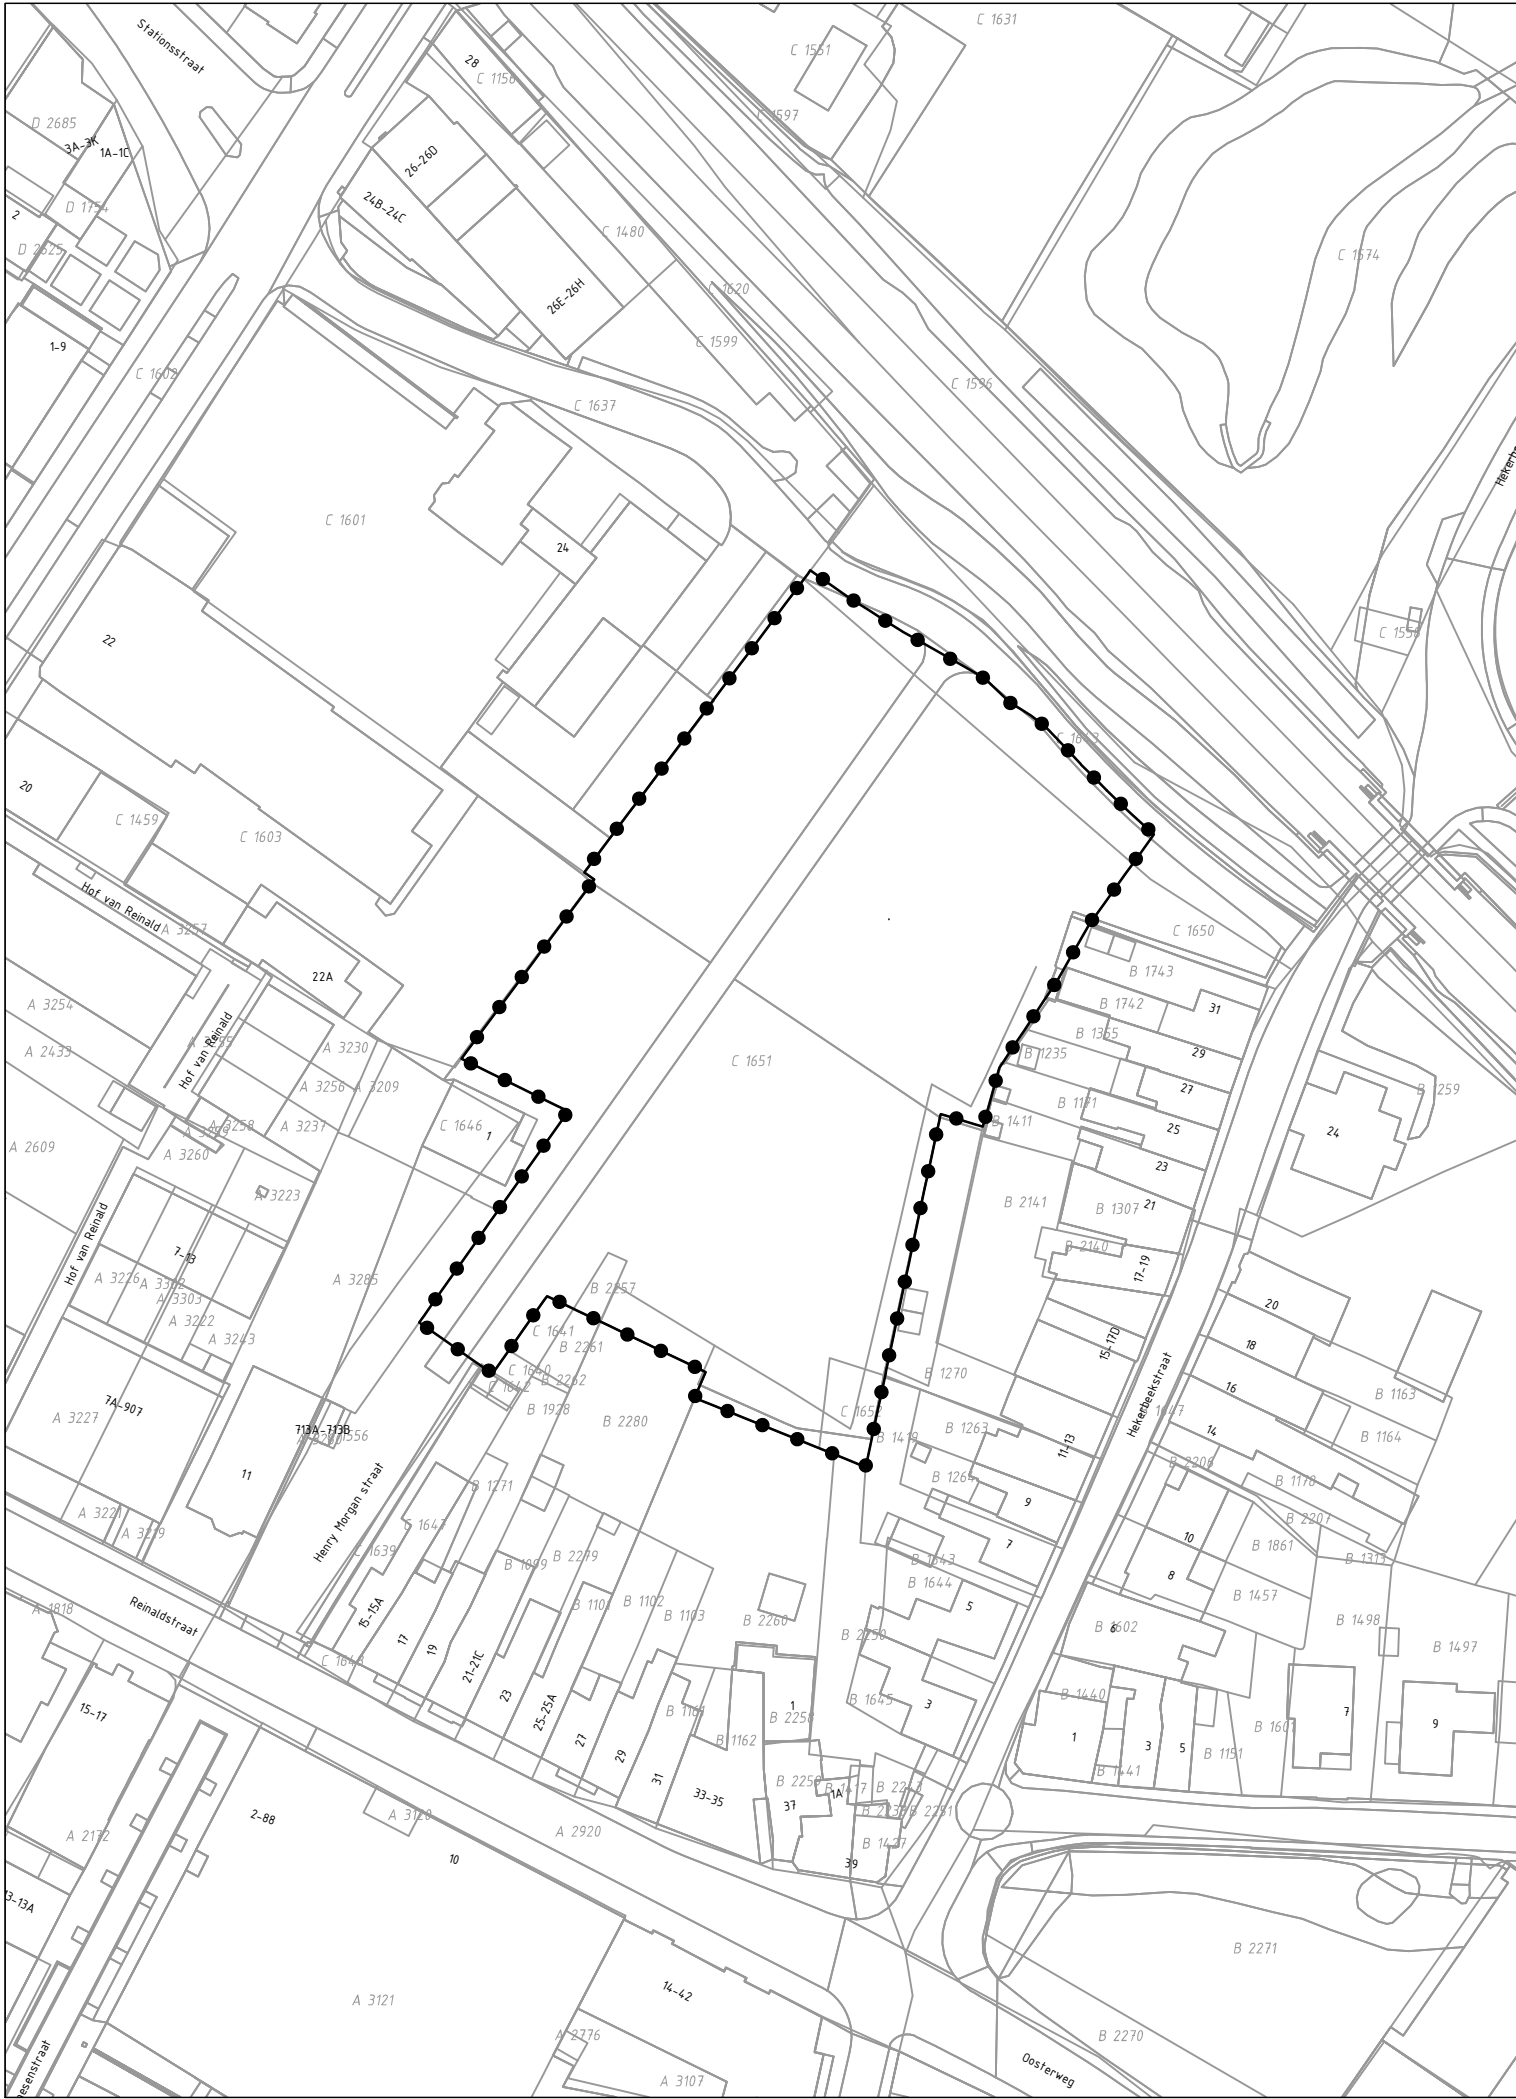

GEBIED OMGEVINGSVERGUNNING

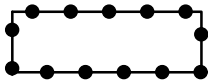

Omgevingsvergunning t.b.v. de realisering van
14 woningen aan de Henry Morganstraat te Valkenburg

Gewijzigd : 22.05.2024

Gewijzigd : 26.10.2023

Omgevingsvergunning t.b.v. de realisering van 14 woningen
aan de Henry Morganstraat te Valkenburg

Gemeente Valkenburg aan de Geul

verbeelding




Planstatus : vastgesteld

Vastgesteld : 22 mei 2024

Datum : 16.10.2023

Schaal : 1:1000

Projectnummer : VPA 2023.23

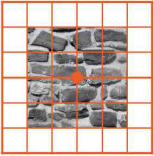

vandewall
planologisch advies

NL.IMRO.0994.2023OV003-VA01