



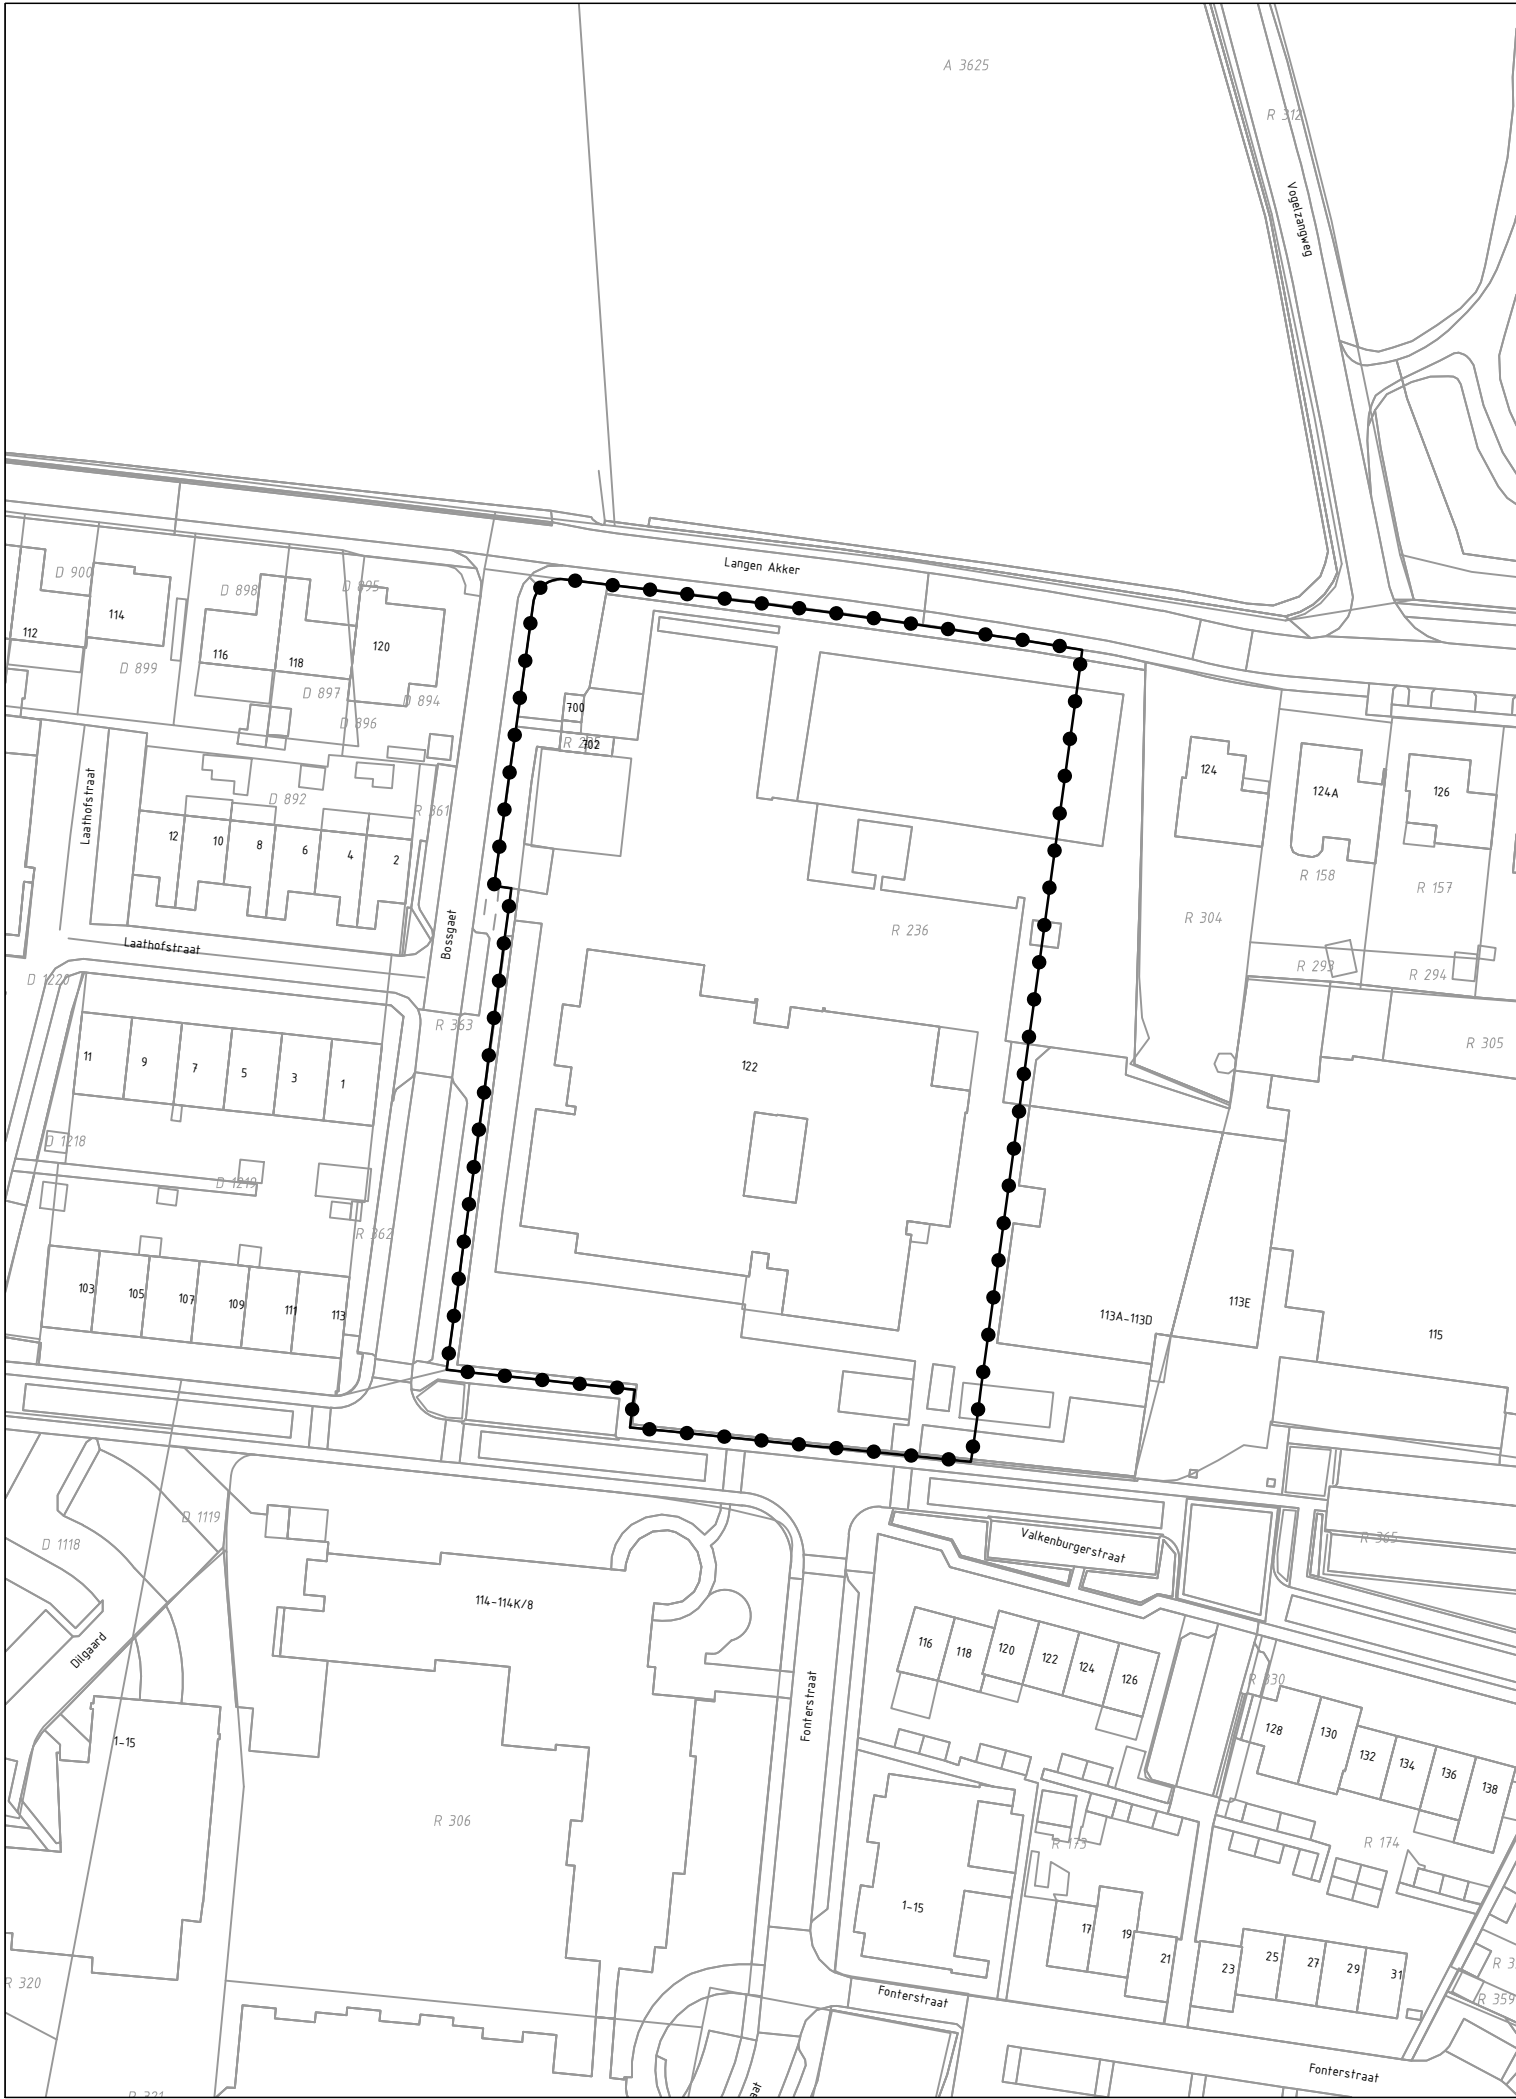


GEBIED OMGEVINGSVERGUNNING

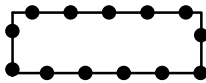


Omgevingsvergunning t.b.v.de realisering van het Samenwerkend Kind Centrum aan de Langen Akker 122 te Berg en Terblijt

Gewijzigd :
Gewijzigd : 07.05.2024

Omgevingsvergunning t.b.v. de realisering van het Samenwerkend Kind Centrum aan de Langen Akker 122 te Berg en Terblijt
Gemeente Valkenburg aan de Geul

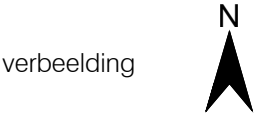

Planstatus : ontwerp
Vastgesteld :
Datum : 13.11.2023
Schaal : 1:1000
Projectnummer : VPA 2022.96

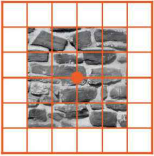

vandewall
planologisch advies

NL.IMRO.0994.2023OV007-ON01