



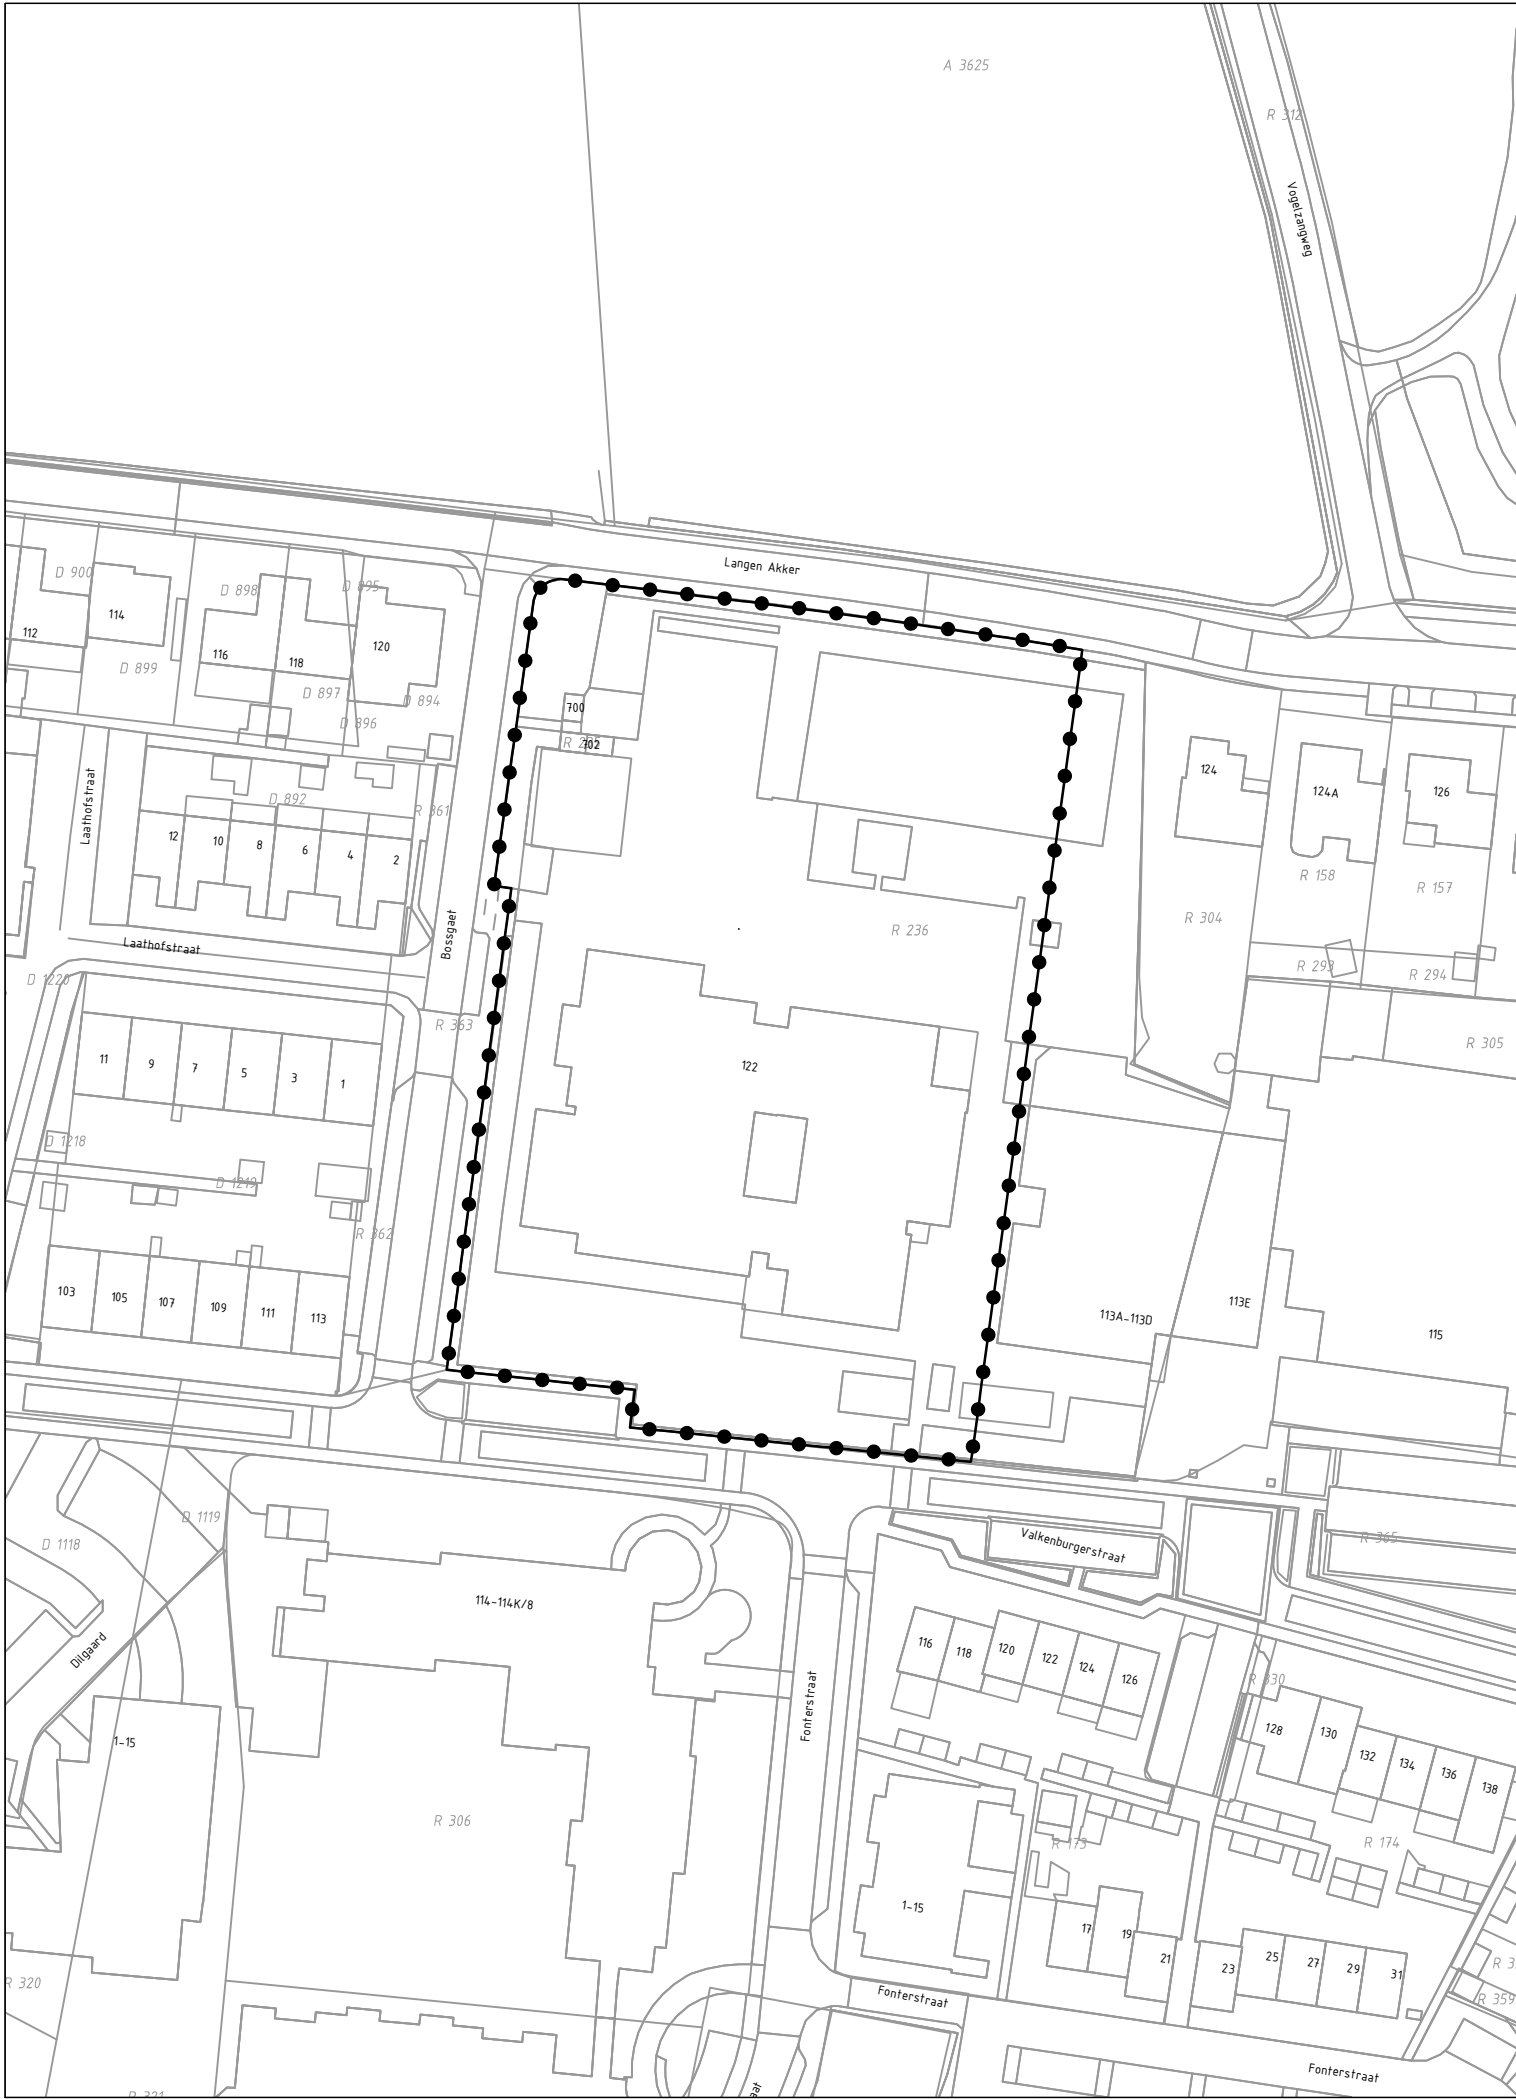

GEBIED OMGEVINGSVERGUNNING

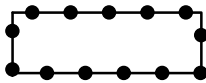


Omgevingsvergunning t.b.v.de realisering van het Samenwerkend Kind Centrum aan de Langen Akker 122 te Berg en Terblijt

Gewijzigd : 19.11.2024

Gewijzigd : 07.05.2024

Omgevingsvergunning t.b.v. de realisering van het Samenwerkend Kind Centrum aan de Langen Akker 122 te Berg en Terblijt

Gemeente Valkenburg aan de Geul

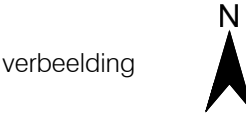

verbeelding


Planstatus : vastgesteld

Vastgesteld : 19 november 2024

Datum : 13.11.2023

Schaal : 1:1000

Projectnummer : VPA 2022.96

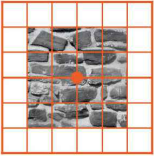

vandewall
planologisch advies

NL.IMRO.0994.2023OV007-VA01